


SEZIONE LONGITUDINALE 1-1'

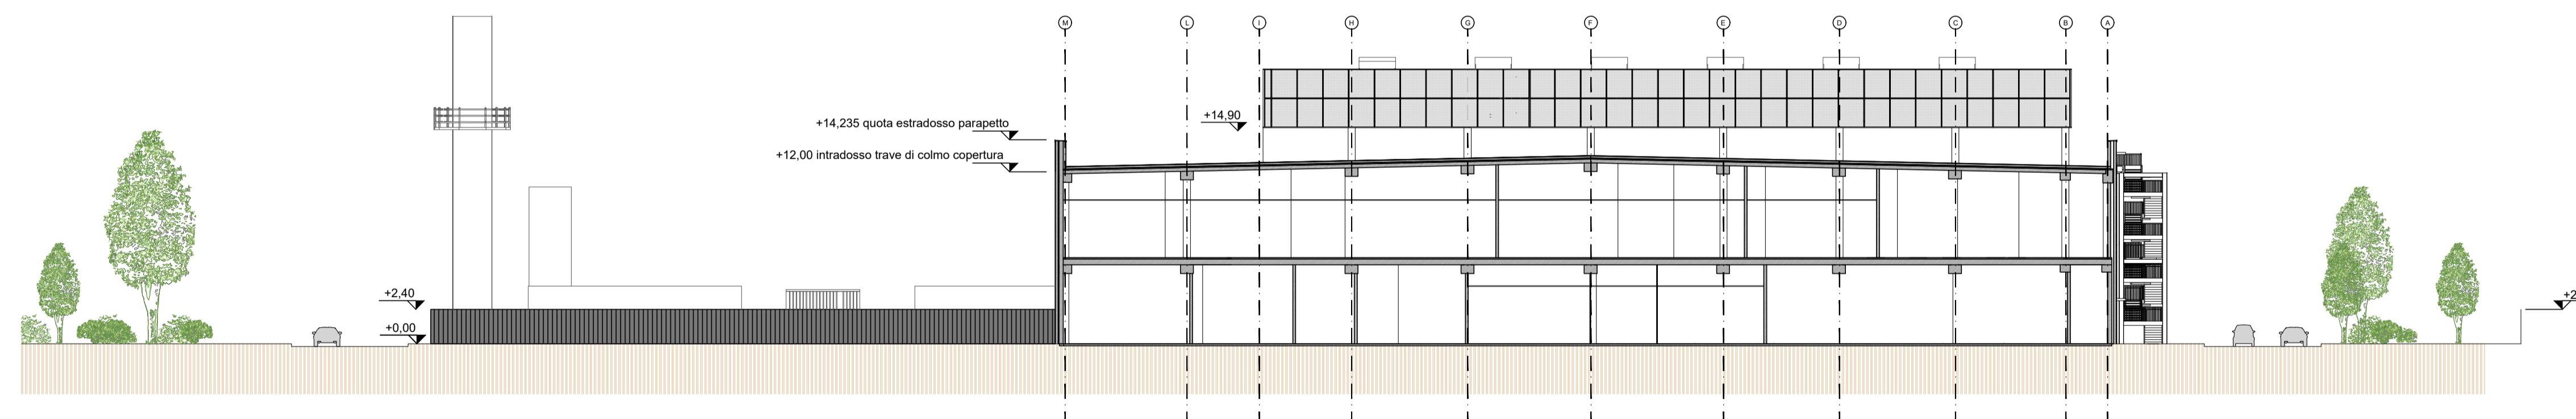

SEZIONE TRASVERSALE 2-2'

		Procedura di Valutazione di Impatto Ambientale Titolo III, Parte Seconda, D.Lgs. 152/2006 e s.m.i.	
		<b>PROGETTO DI COMPLETAMENTO DEL DATA CENTER MXP1 E DEL SISTEMA DI ALIMENTAZIONE ELETTRICA DI EMERGENZA</b>	
P01 Rev. Date 01.03.2024	V. Braconi Checked By	D. De Bettin Approved By	S2 - Suitable for information Description
Consulting Engineer/Progettista: <b>S. Busetti</b>	Project Manager: <b>S. Busetti</b>	Design Coordinator / Coordinatore Progetto: <b>J. Lora</b>	BIM Coordinator: <b>S. Di Biase</b>
Client / Cliente: <b>Vantage Data Centers</b>		Project Name / Nome Progetto: <b>MXP1 Campus Data Center</b> Location / Indirizzo: <b>Melegnano (MI), Italy</b>	
Subject: <b>Architectural Sections MXP12-14</b>		Oggetto: <b>Architettonico Sezioni MXP12-14</b>	
<b>DBA PRO. SpA</b> Azienda certificata RINA n.552301/S Sede legale: Piazza Roma, 19 3245 S. Stefano di Cadore (BL) TEL: 0422 318811 FAX: 0435 429027	ISO 9001:2015 IQNet n.IT-18510 Sede secondaria: Viale Felissent, 20/D 31020 Villorba (TV) TEL: 0422 318811 FAX: 0422 318888		
Haskoning Nederland B.V. a company of: 	Jonkerbosplein 52 6534 AB Nijmegen the Netherlands Industry & Buildings Trade Register Number: 5601514 +31 88 348 70 00 info@haskoningdhv.com www.royalhaskoningdhv.com	Project Stage / Fase Progetto: <b>Permit</b> Drawn By / Disegnato da: <b>D. Spadazzi</b> File Name / Nome Documento: <b>MXP1 - T12</b>	Status / Stato: <b>S2</b> Date / Data: <b>01/03/2024</b> Size/Formato: <b>A1 [594x841]</b> Scale/Scala: <b>1:300</b> Revision: <b>P01</b>