
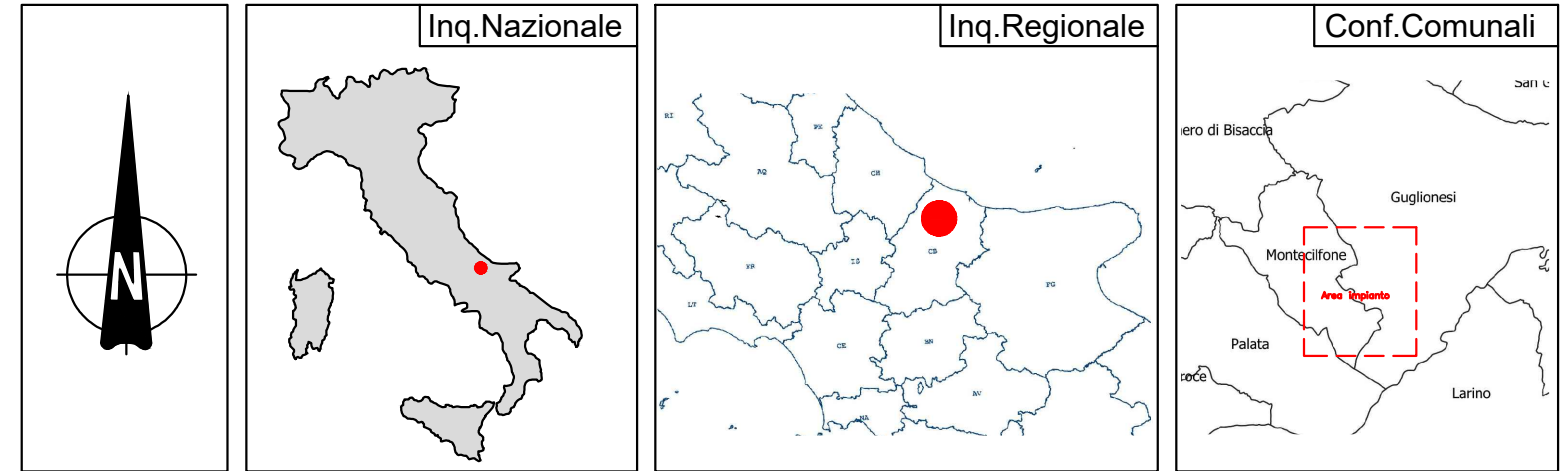
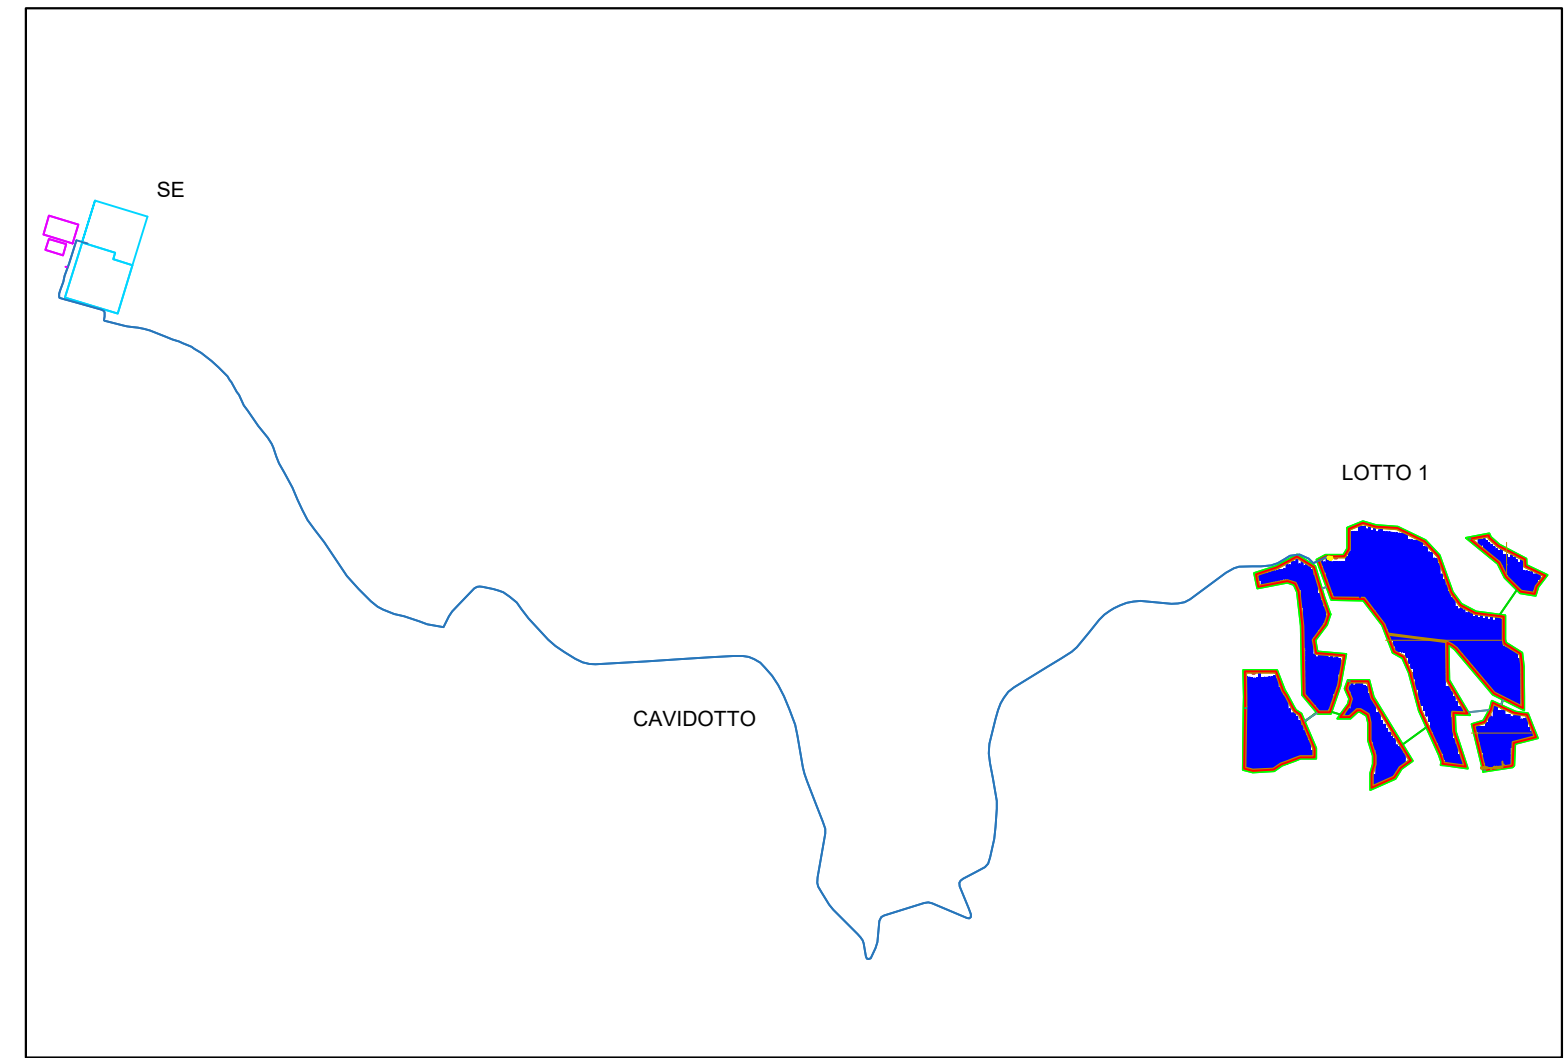
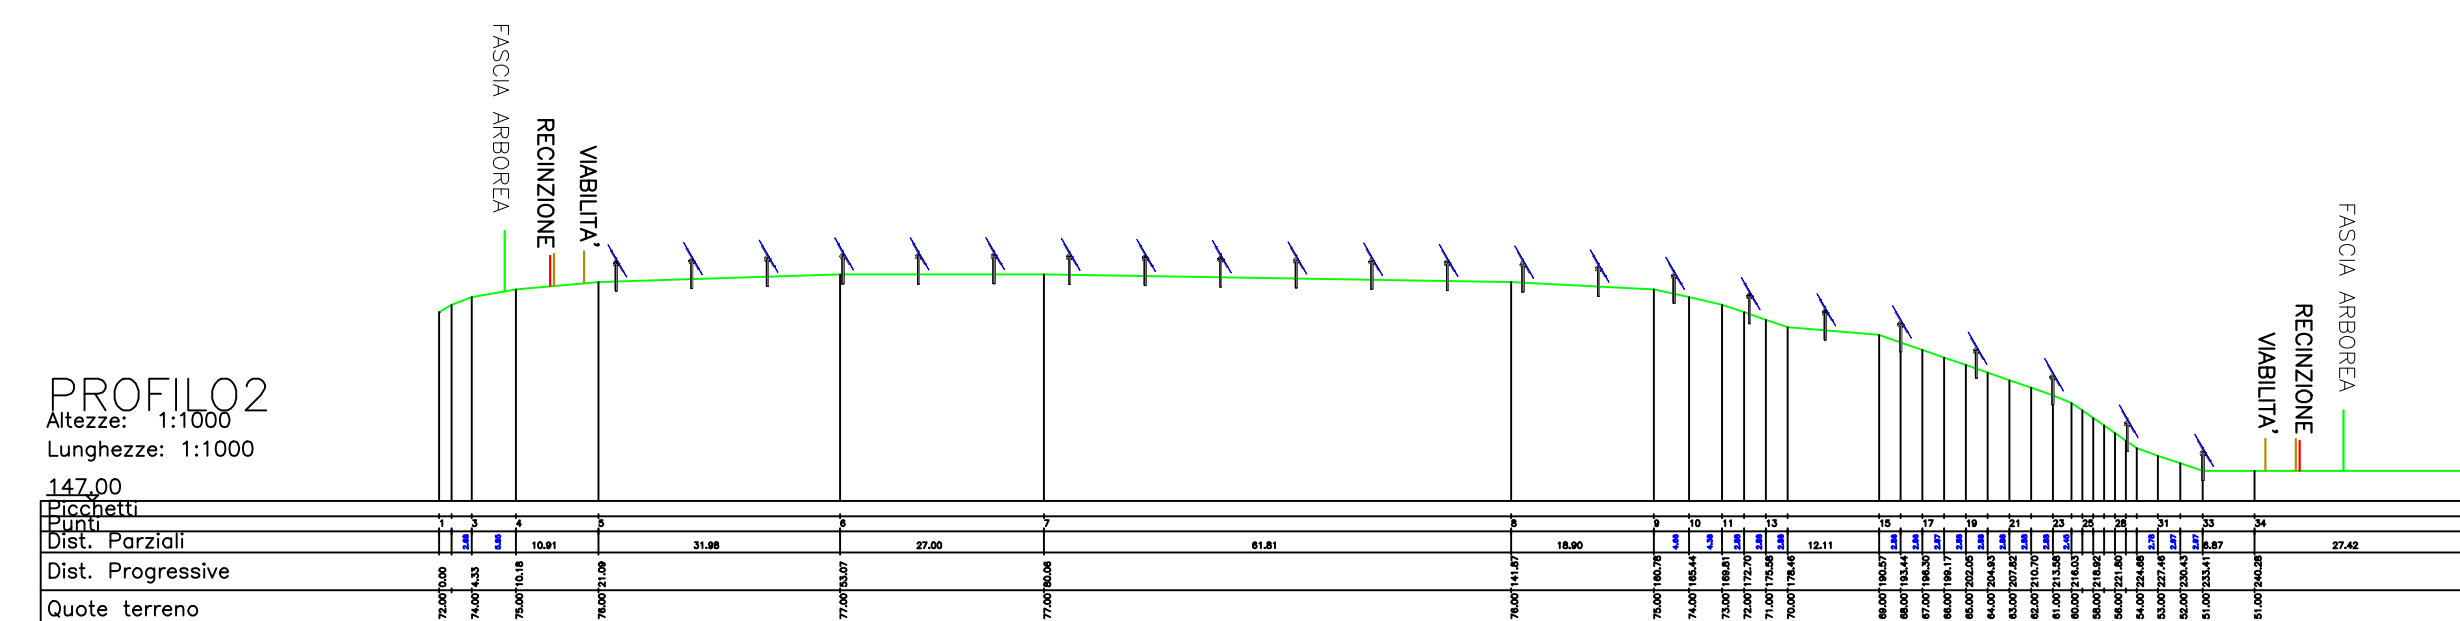


Stato di fatto

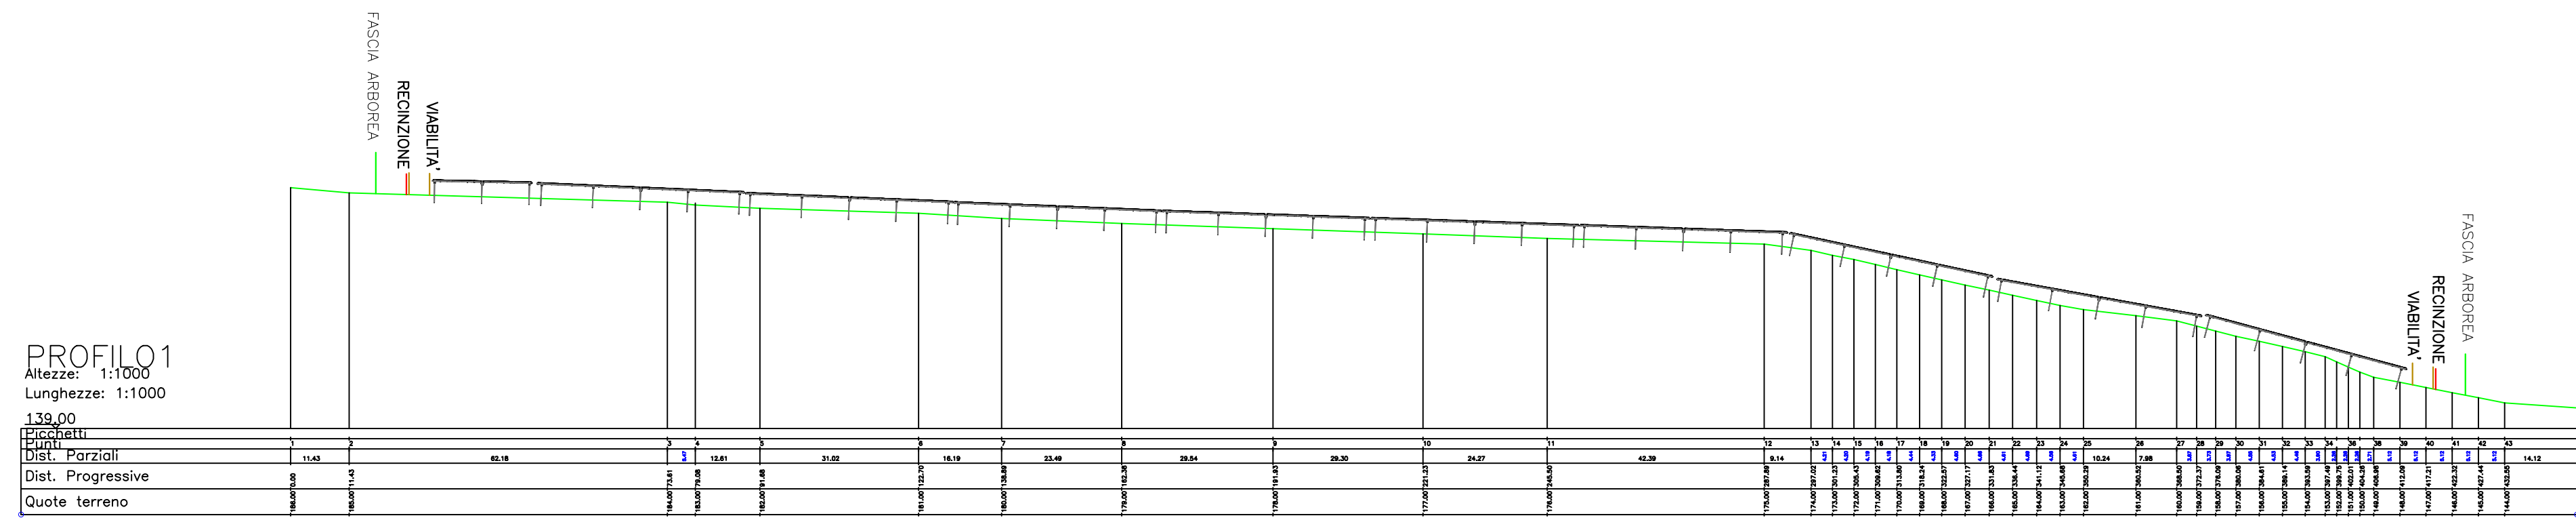

LEGENDA
 Profilo terreno

REGIONE EMILIA		PROVINCIA DI CAMPOBASSO		COMUNE DI GUGLIONESE		
						
Denominazione impianto: CONTRADA DEL FICO						
Ubicazione: Comune di Guglionese (CB) Località "Contrada del Fico"		Fogli: 85 Particelle: varie				
PROGETTO DEFINITIVO per la realizzazione di un impianto agrovoltaioco da ubicare in agro del comune di Guglionese (CB) in località "Contrada del Fico", potenza nominale pari a 45,60 MW in DC, e delle relative opere di connessione alla RTN ricadenti nei comuni di Guglionese (CB), Palata (CB) e Montecifone (CB).						
PROPONENTE  MYTILINEOS		MYT RENEWABLES DEVELOPMENT S.R.L. Piazza Fontana n. 6 - 20122 Milano (MI) P.IVA 1307540063 PEC: mytdevelopment Srl@legalmail.it				
ELABORATO				Tav. n° 1.1 Scala 1:1000		
Profil morfologici con tracker e stringhe						
Aggiornamenti	Numero	Data	Motivo	Eseguito	Verificato	Approvato
	Rev 0	Marzo 2024	Richiesta integrazione MIC, SS-PIN/R con nota prot. 0023331-P del 1/11/026023			
PROGETTAZIONE Dott. Ing. ANTONIO ALFREDO AVALLONE Contrada Lama n.18 - 75012 Bernalda (MT) Ordine degli Ingegneri di Matera n. 924 PEC: ingmgroupas@pec.it Cell. 339.796.9193				Spazio riservato agli Enti		
IL TECNICO Dott. Forestale ALFONSO TORTORA Potenza (PZ) - 85100 Via Francesco Torraca n.102 Ordine dei Dott. Agronomi e Dott. Forestali della provincia di Potenza n.306				 		
Tutti i diritti sono riservati, la riproduzione anche parziale del disegno è vietata.						

1:1000