
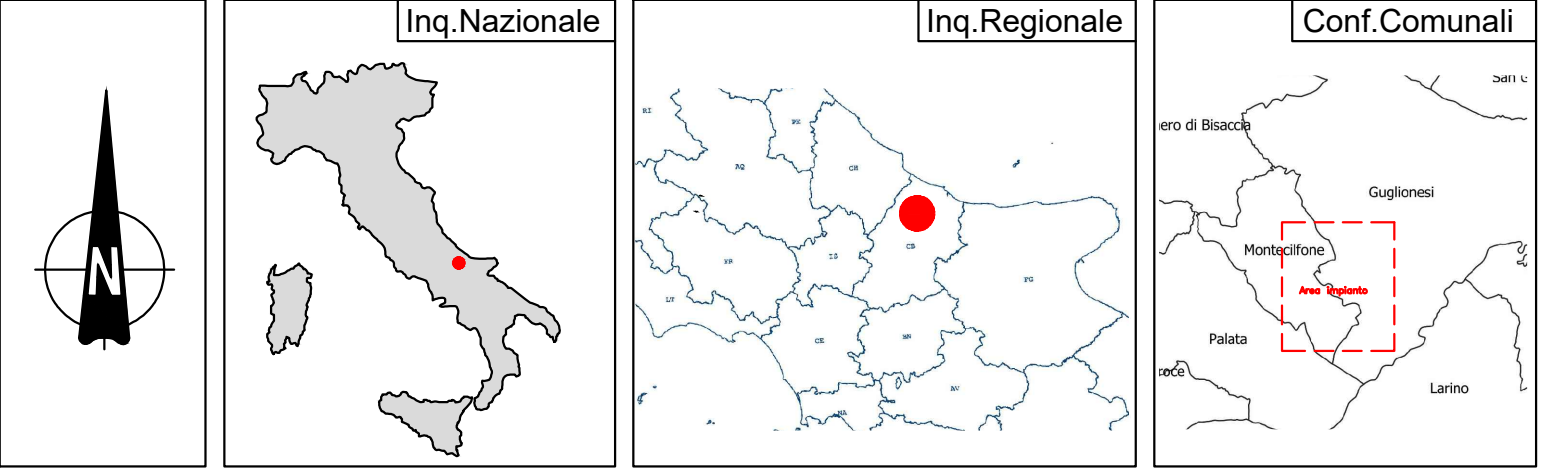
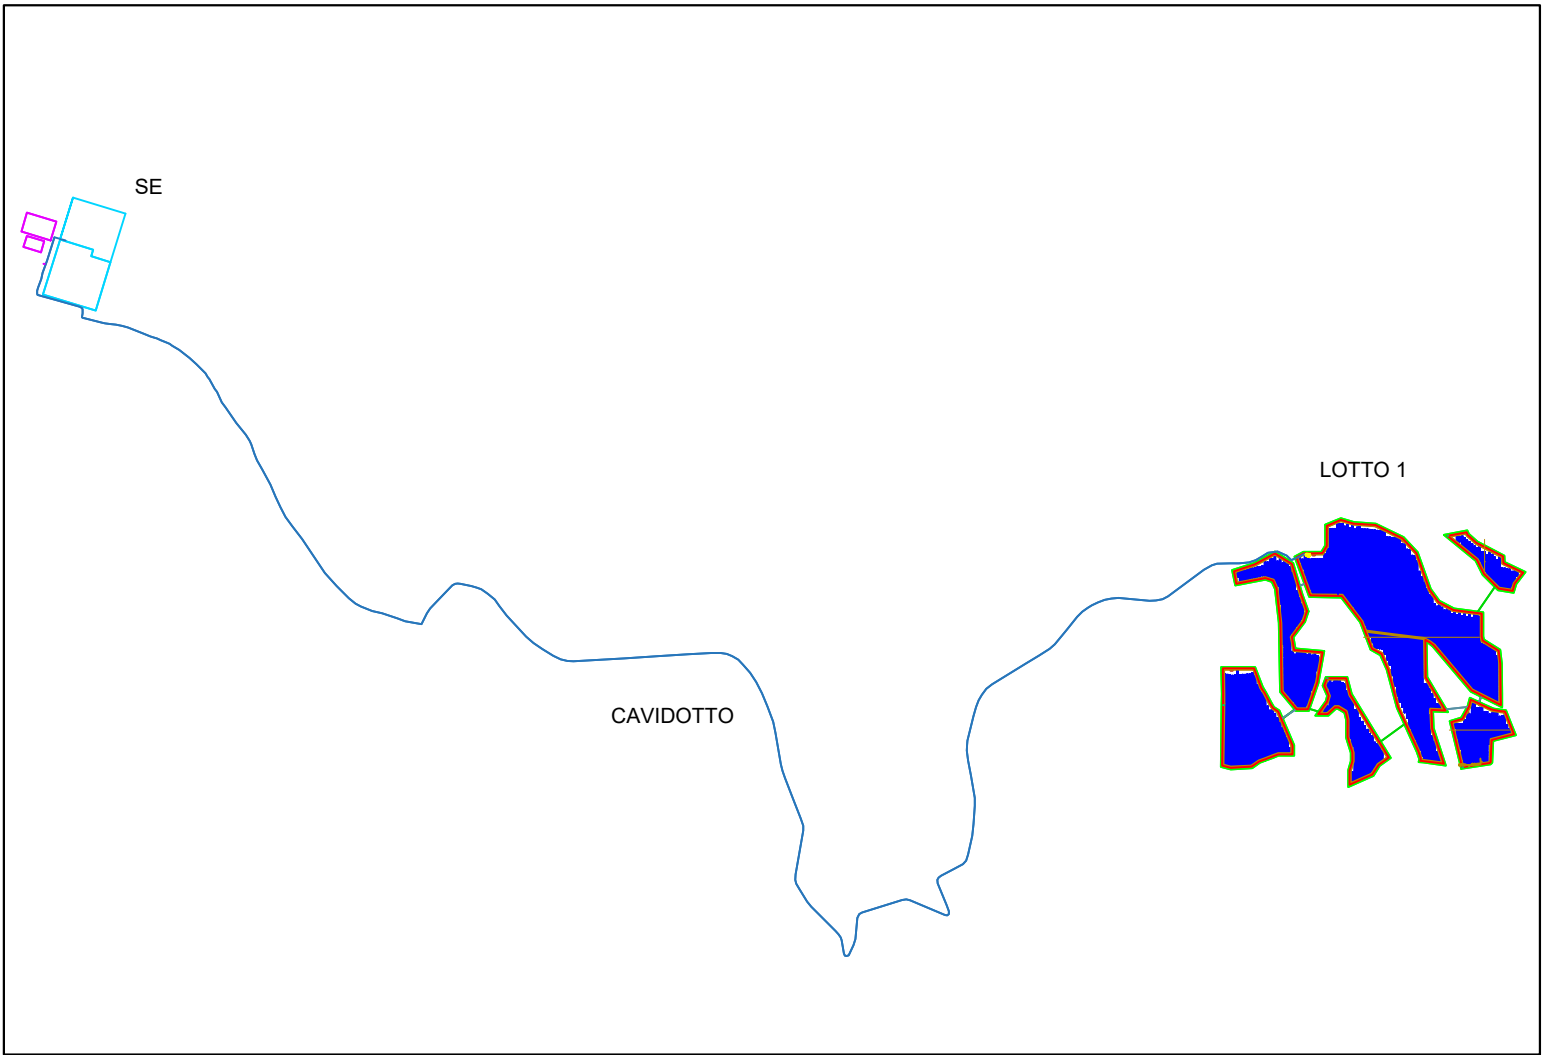
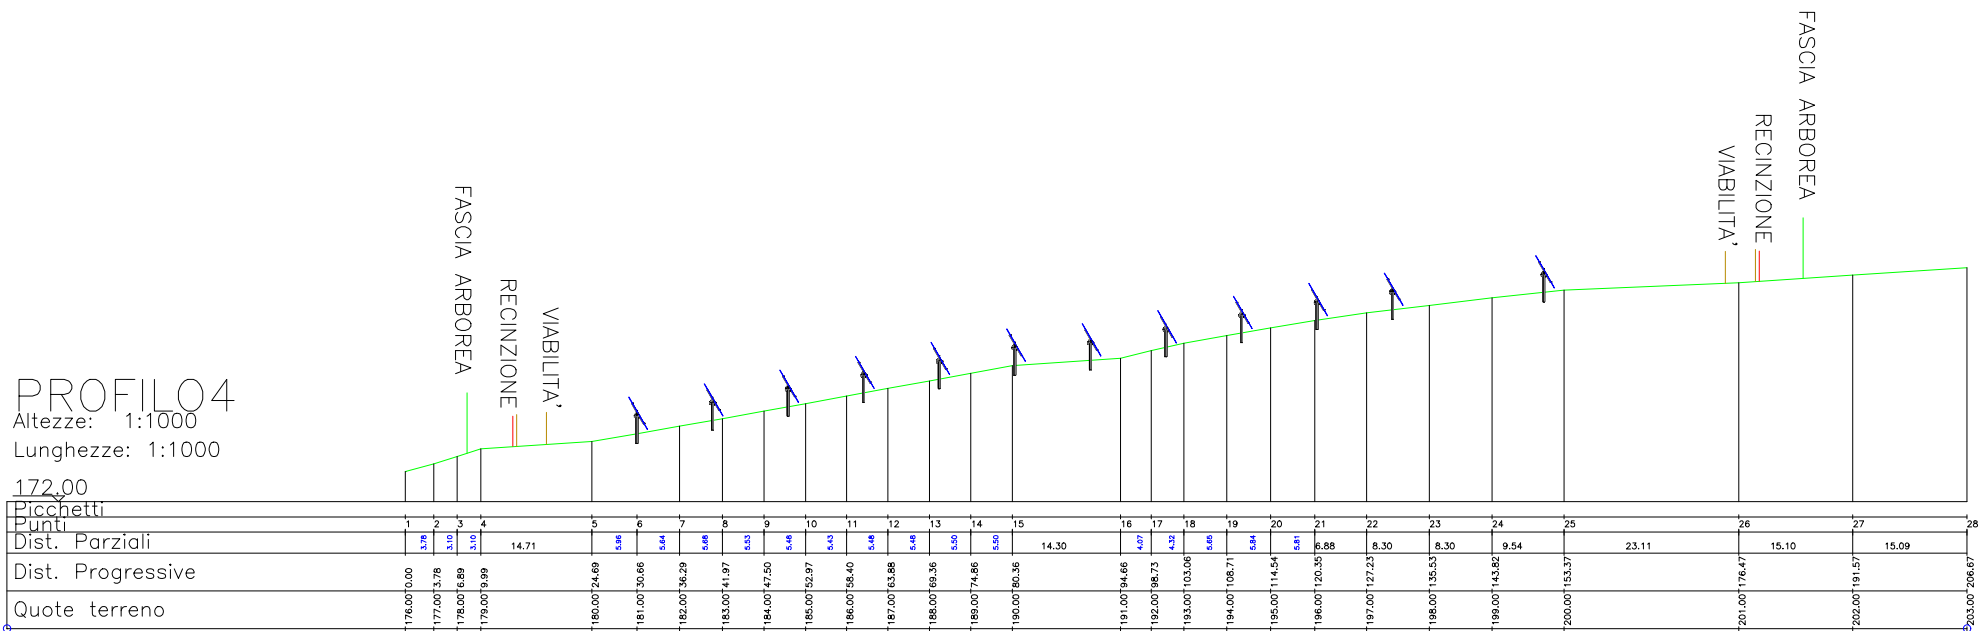


Stato di fatto

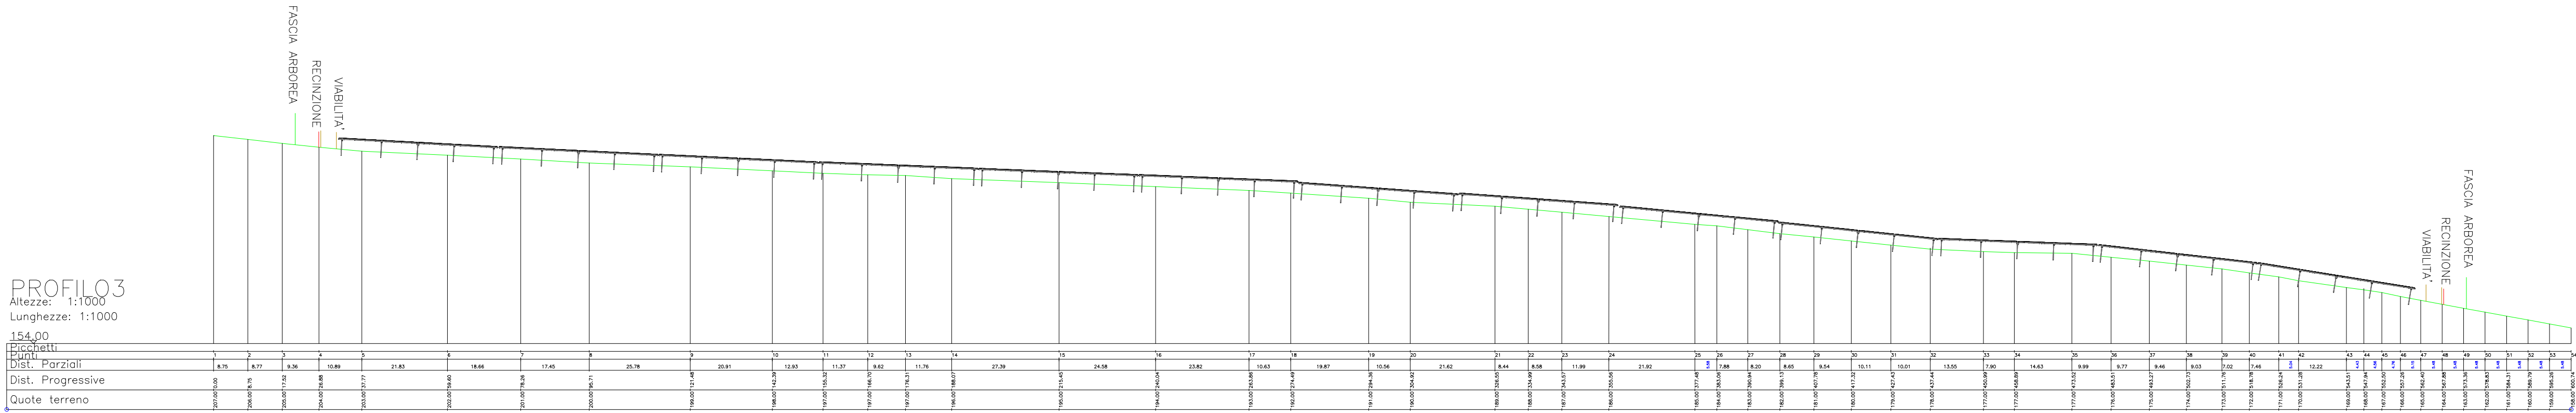

LEGENDA

Profilo terreno

REGIONE MOLISE	PROVINCIA DI CAMPOBASSO	COMUNE DI GUGLIONESI
Denominazione impianto: CONTRADA DEL FICO		
Ubicazione: Comune di Gugliesi (CB) Località "Contrada del Fico"		Fogli: 85 Particelle: varie
PROGETTO DEFINITIVO per la realizzazione di un impianto agrovoltico da ubicare in agro del comune di Gugliesi (CB) in località "Contrada del Fico", potenza nominale pari a 45,60 MW in DC, e delle relative opere di connessione alla RTN ricadenti nei comuni di Gugliesi (CB), Palata (CB) e Montecilfone (CB).		
PROponente MYTILINEOS	MYT RENEWABLES DEVELOPMENT S S.R.L. Piazza Fontana n. 6 - 20122 Milano (MI) P.IVA 13075240963 PEC: mytdevelopmentssr@legalmail.it	
ELABORATO Profili morfologici con tracker e stringhe		Tav. n° 1.2 Scala 1:1000
Revisioni Rev. 0 Marzo 2024	Motivo Richiesta integrazione MIC_SS-PNRR con nota prot. 0023331-P del 11/10/2023	Eseguito Verificato Approvato
PROGETTAZIONE Dott. Ing. ANTONIO ALFREDO AVALLO Contrada Liana n. 16 - 75012 Bernarda (MT) Ordine degli Ingegneri di Matera n. 924 PEC: gmggroups@pec.it Cell: 339 796 8183		Spazio riservato agli Enti
IL TECNICO Dott. Forestale ALFONSO TORTORA Potenza (PZ) - 85100 Via Francesco Torraca n. 102 Ordine dei Dott. Agronomi e Dott. Forestali della provincia di Potenza n. 306		

Tutti i diritti sono riservati, la riproduzione anche parziale del disegno è vietata.

1:1000