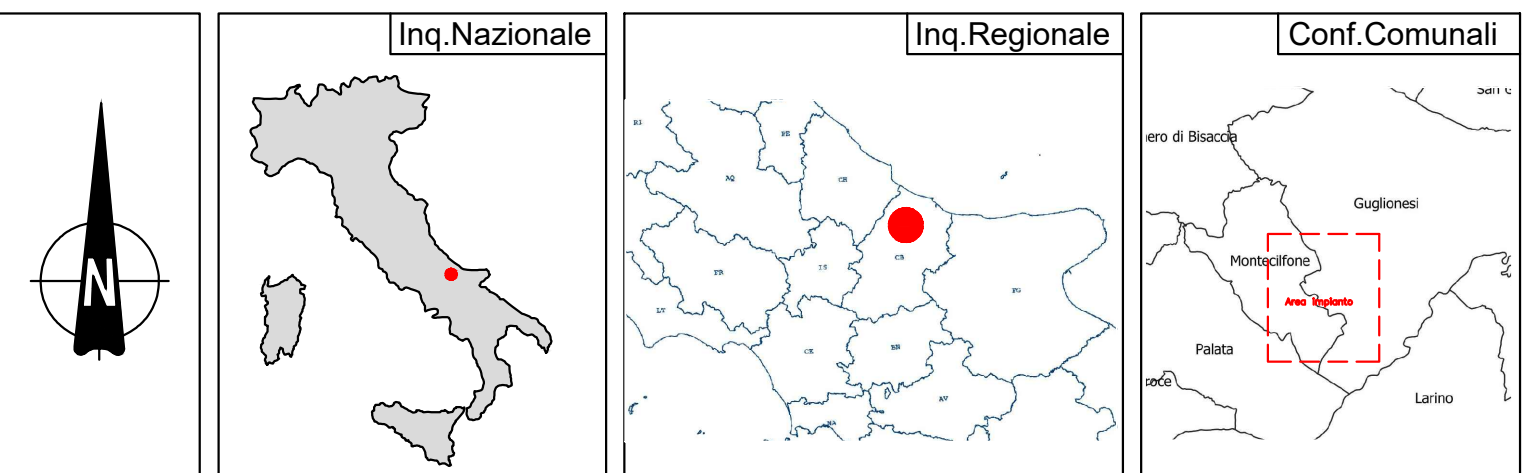
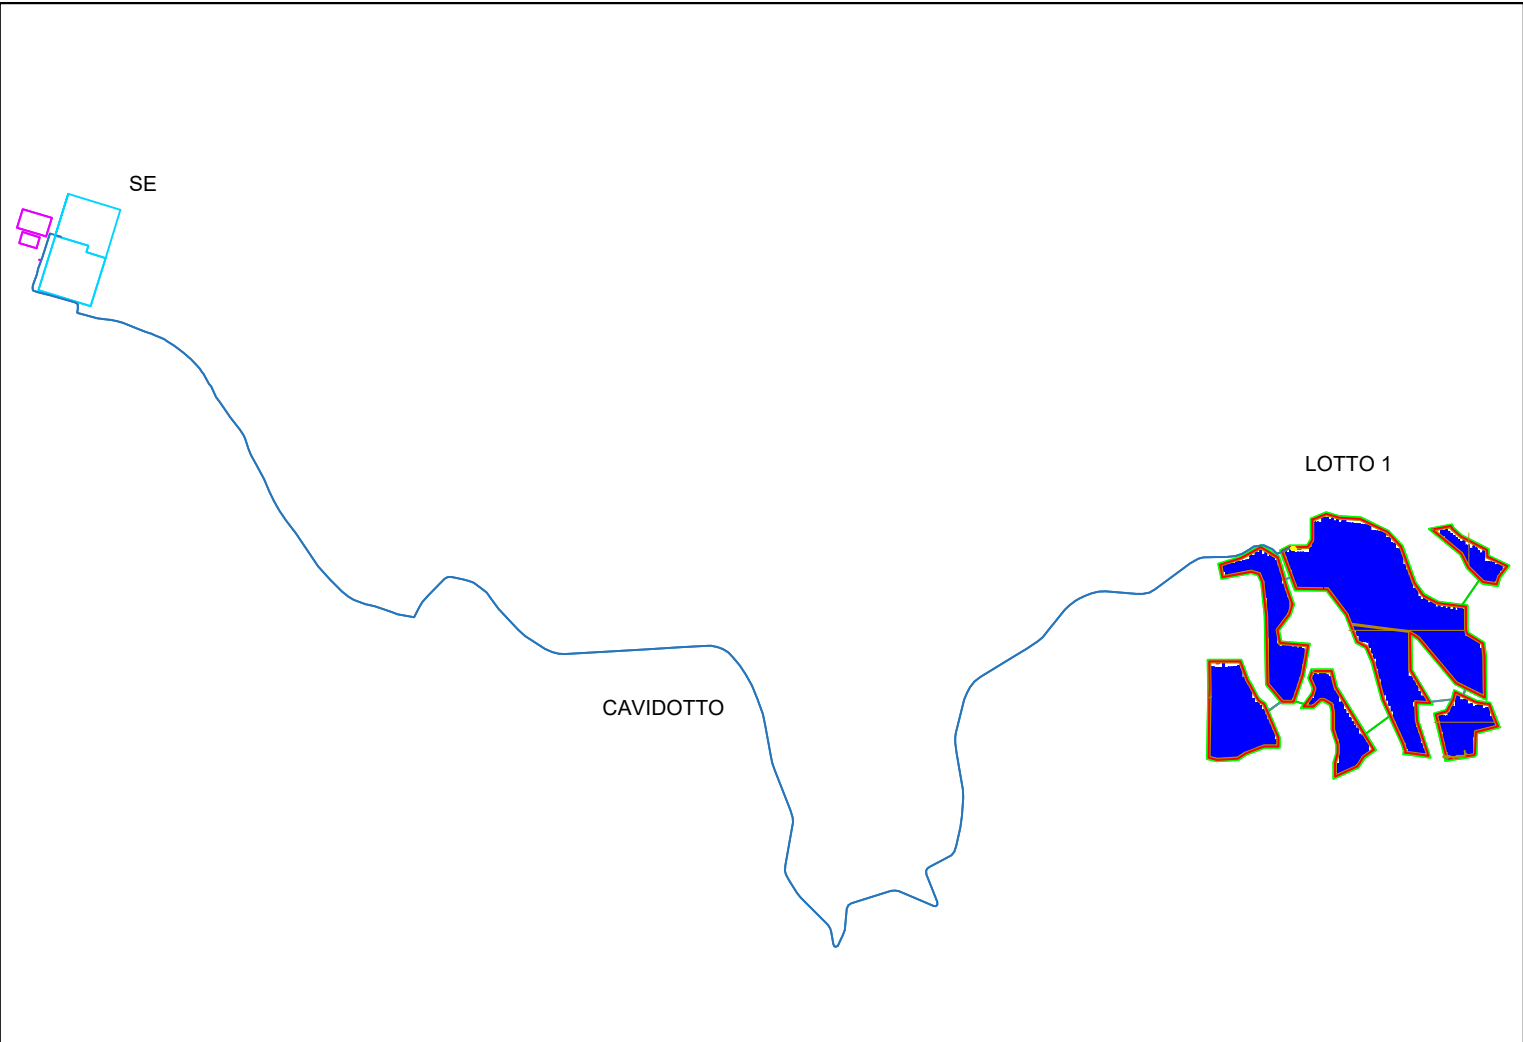
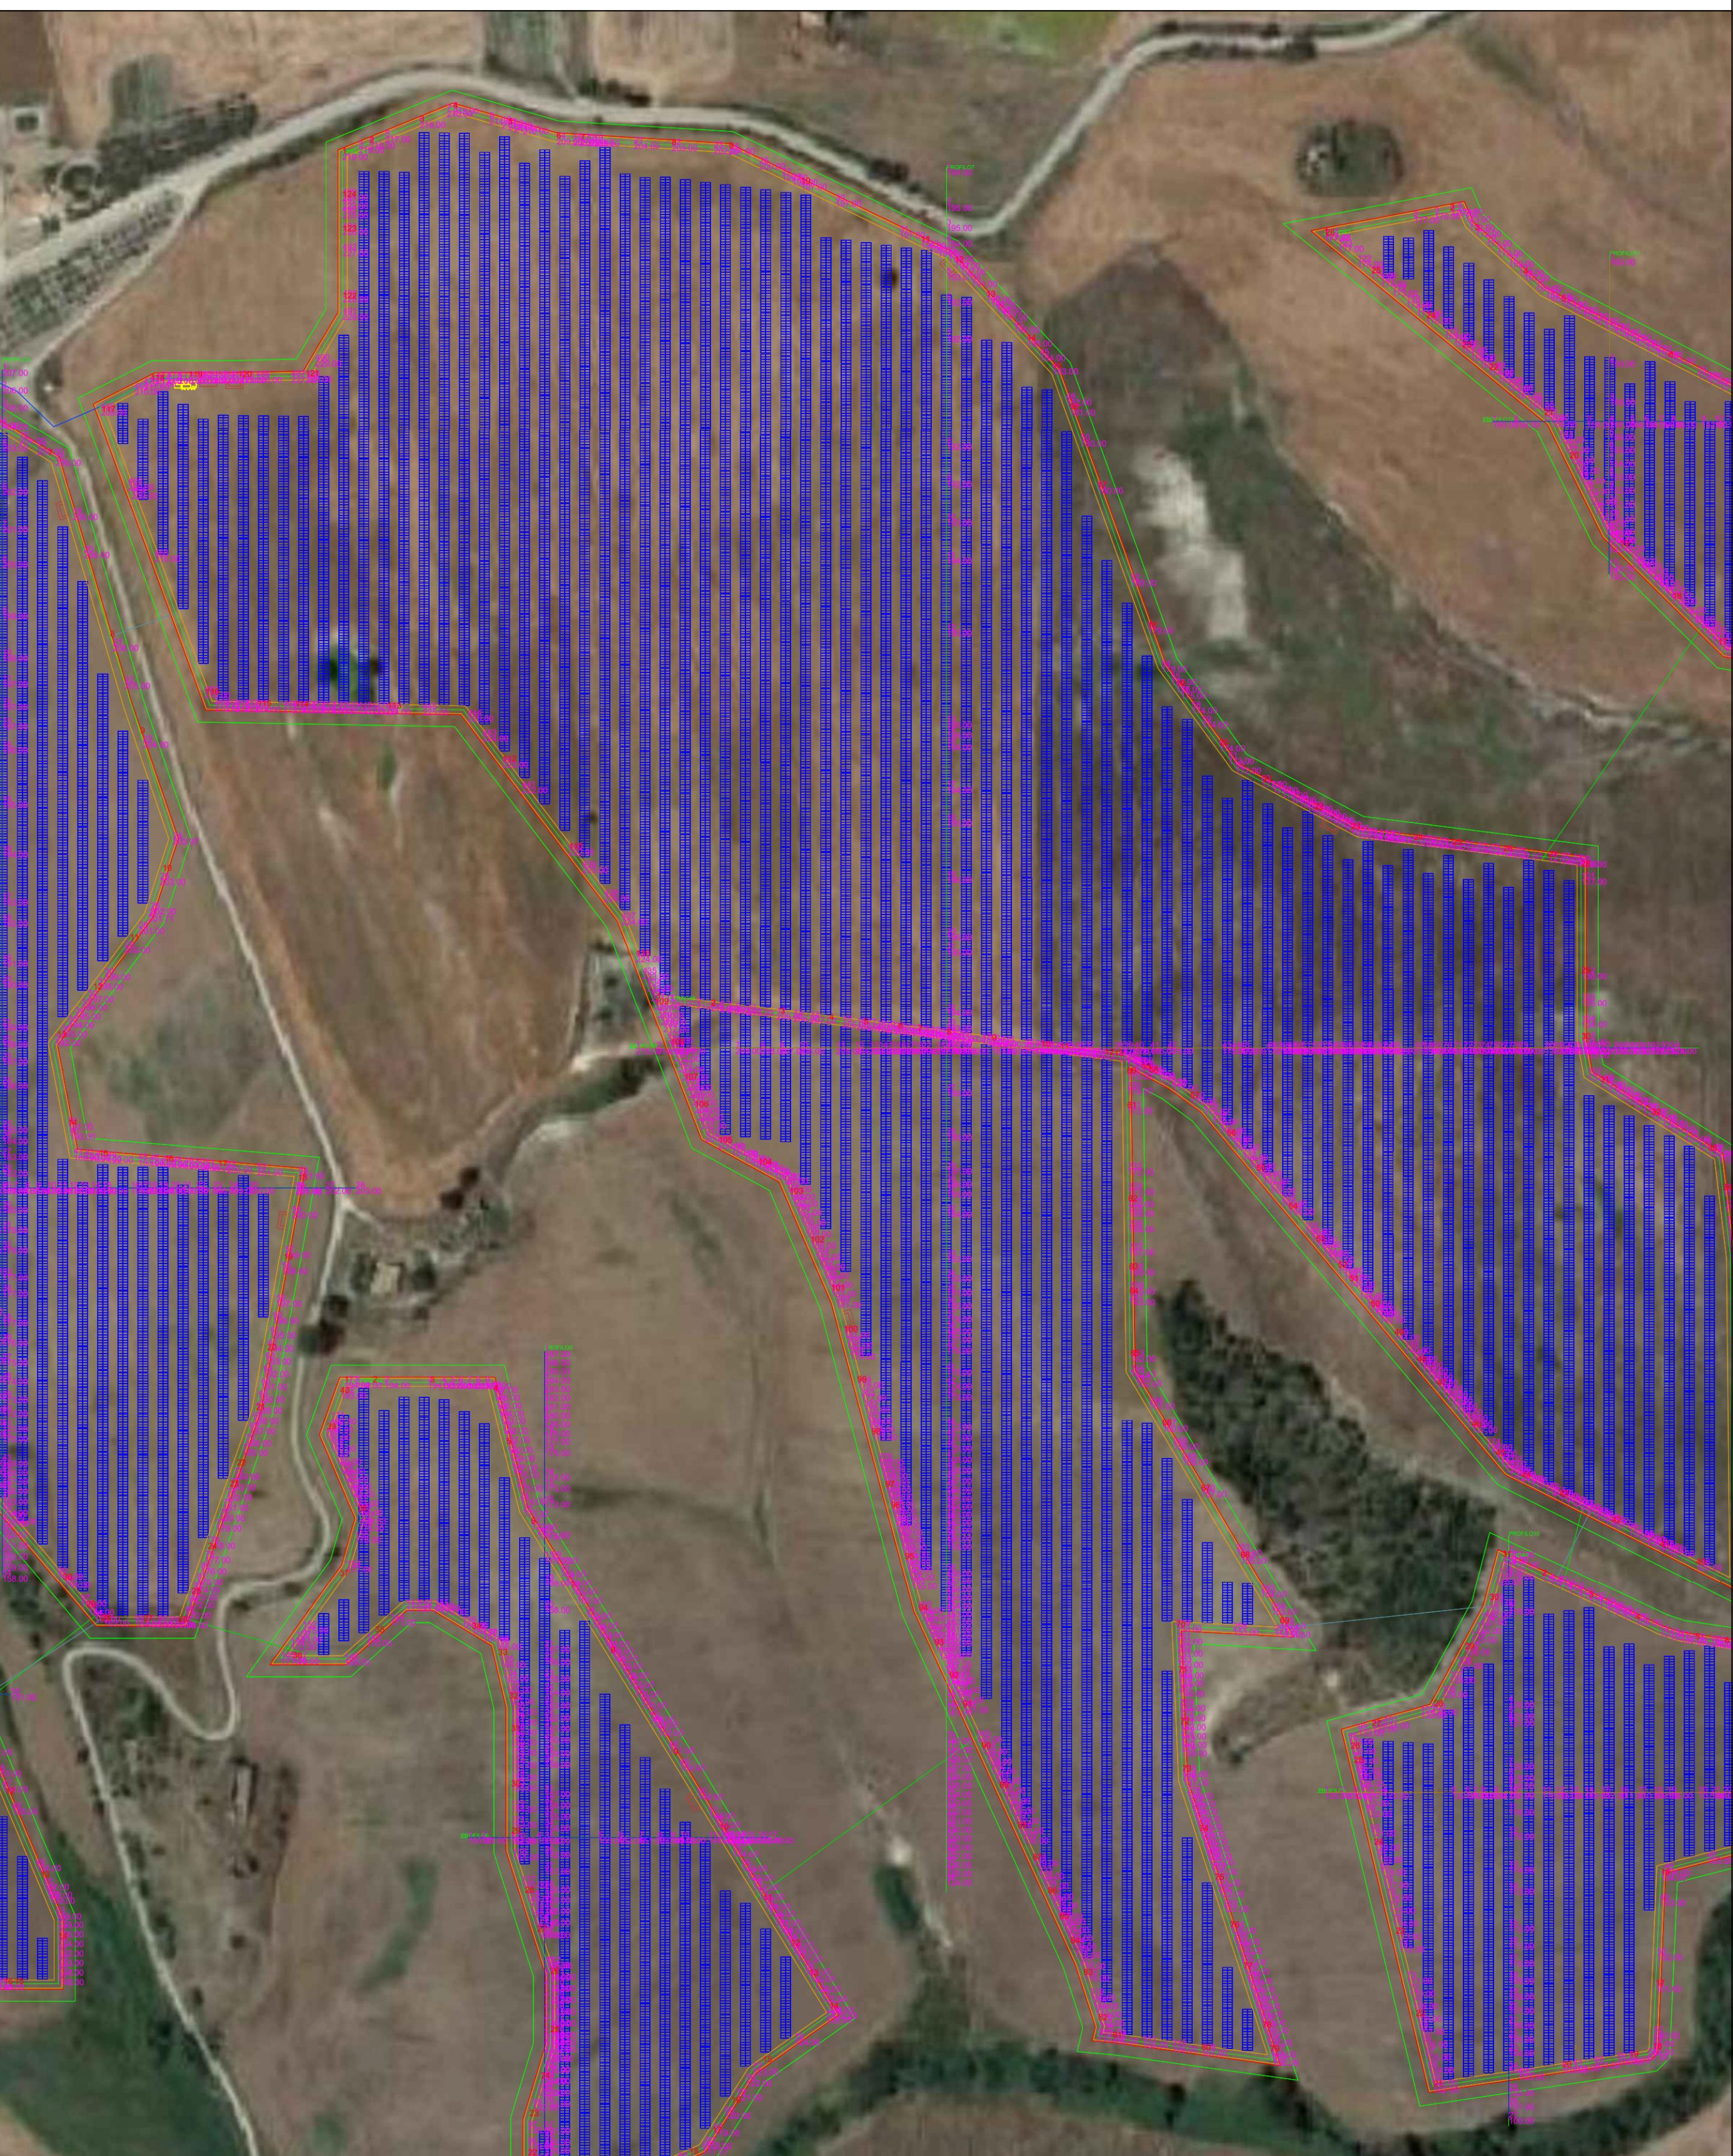


[illegible]

LEGENDA

— Profilo terreno

REGIONE MOLISE		PROVINCIA DI CAMPOBASSO		COMUNE DI GUGLIONESE													
																	
Denominazione impianto:		CONTRADA DEL FICO															
Utitazione:		Comune di Guglionese (CB) Località "Contrada del Fico"		Fogli: 85 Particelle: varie													
PROGETTO DEFINITIVO																	
per la realizzazione di un impianto agrovoltaico da ubicare in agro del comune di Guglionese (CB) in località "Contrada del Fico", potenza nominale pari a 45,80 MW in DC, e delle relative opere di connessione alla RTN ricondotte nei comuni di Guglionese (CB), Palata (CB) e Montecifrone (CB).																	
PROPRONENTE		MYT RENEWABLES DEVELOPMENT S.R.L. Piazza Fontana n. 6 - 20122 Milano (MI) P.IVA 13075240963 PEC: mytrenewablesdev@it.legalmail.it															
																	
ELABORATO				Tav. n° 1.4 Scala 1:11000													
<table border="1"> <thead> <tr> <th>Numero</th> <th>Data</th> <th>Motivo</th> </tr> </thead> <tbody> <tr> <td>Rev.0</td> <td>Marzo 2014</td> <td>Validata integrazione MAC, SS-PNRR con nota prot. 0023337/P del 17/02/2022</td> </tr> </tbody> </table>				Numero	Data	Motivo	Rev.0	Marzo 2014	Validata integrazione MAC, SS-PNRR con nota prot. 0023337/P del 17/02/2022	<table border="1"> <thead> <tr> <th>Eseguito</th> <th>Verificato</th> <th>Approvato</th> </tr> </thead> <tbody> <tr> <td>☐</td> <td>☐</td> <td>☐</td> </tr> </tbody> </table>		Eseguito	Verificato	Approvato	☐	☐	☐
Numero	Data	Motivo															
Rev.0	Marzo 2014	Validata integrazione MAC, SS-PNRR con nota prot. 0023337/P del 17/02/2022															
Eseguito	Verificato	Approvato															
☐	☐	☐															
PROGETTAZIONE Dott. Ing. ANTONIO ALFREDDO AVALLONE Contrada Lama n. 18 - 75012 Bernaldo (MT) Ordine degli Ingegneri di Matera n. 324 PEC: gmguglionese@pec.it Cell. 339.796.8163				Spazio riservato agli Enti													
IL TECNICO Dott. Forestale ALFONSO TORTORA Potenza (PZ) - 45100 Via Francesco Tortora n.102 Ordine dei Dott. Agronomi e Dott. Forestali della provincia di Potenza n.306				 													
Tutti i diritti sono riservati, la riproduzione anche parziale del disegno è vietata.																	

1:1000