Firmato digitalmente da:
Avallone Antonio Alfredo
Firmato il 13/03/2024 16:23
Serial#: Certificato: 2456959
Valido dal 19/05/2023 al 19/05/2026
InfoCamere Qualified Electronic Signature CA

Stato di fatto

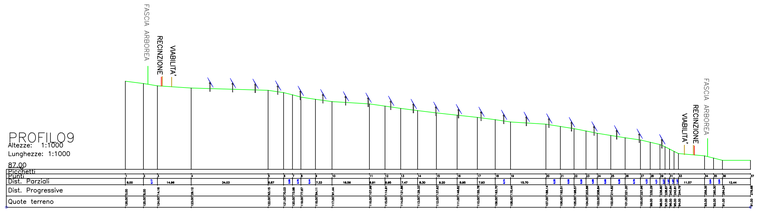

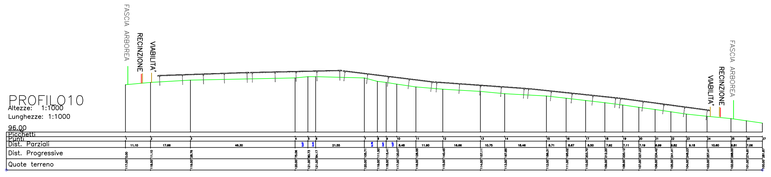

1:1000

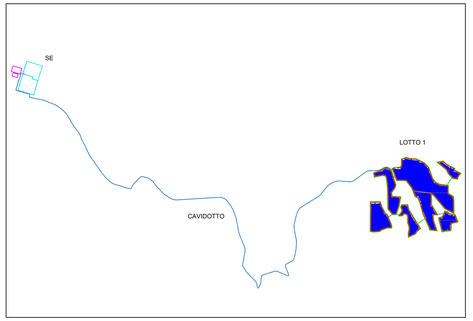

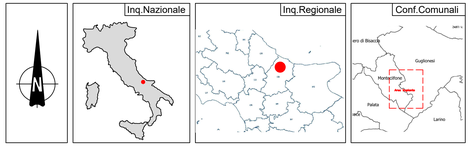

LEGENDA

Profilo terreno

REGIONE MOLISE	PROVINCIA DI CAMPOBASSO	COMUNE DI GUGLIONESI

Denominazione impianto:	CONTRADA DEL FICO	
Ubicazione:	Comune di Guglionesi (CB) Località "*Contrada del Fico*"	Fogli: 85 Particelle: varie

PROGETTO DEFINITIVO

per la realizzazione di un impianto agrovoltaico da ubicare in agro del comune di Guglionesi (CB) in località "Contrada del Fico", potenza nominale pari a 45,60 MW in DC, e delle relative opere di connessione alla RTN ricadenti nei comuni di Guglionesi (CB), Palata (CB) e Montecilfone (CB).

PROPONENTE

MYTILINEOS

MYT RENEWABLES DEVELOPMENT 5 S.R.L.

Piazza Fontana n. 6 - 20122 Milano (MI)
P.IVA 13075240963
PEC: mytdevelopment5srl@legalmail.it

ELABORATO

Profili morfologici con tracker e stringhe

Tav. n° 1.5

Scala 1:1000

Aggiornamenti	Numero	Data	Motivo	Eseguito	Verificato	Approvato
	Rev 0	Marzo 2024	Richiesta integrazione MIC_SS-PNRR con nota prot. 0023331-P dell'11/10/2023			

PROGETTAZIONE

Dott. Ing. ANTONIO ALFREDO AVALLONE
Contrada Lama n.18 - 75012 Bernalda (MT)
Ordine degli Ingegneri di Matera n. 924
PEC: grmgroupsrl@pec.it
Cell: 339 796 8183

IL TECNICO

Dott. Forestale ALFONSO TORTORA
Potenza (PZ) - 85100
Via Francesco Torraca n.102
Ordine dei Dott. Agronomi e Dott. Forestali della provincia di Potenza n.306

Spazio riservato agli Enti

Tutti i diritti sono riservati, la riproduzione anche parziale del disegno è vietata.