




SEZIONE PILA
1:50

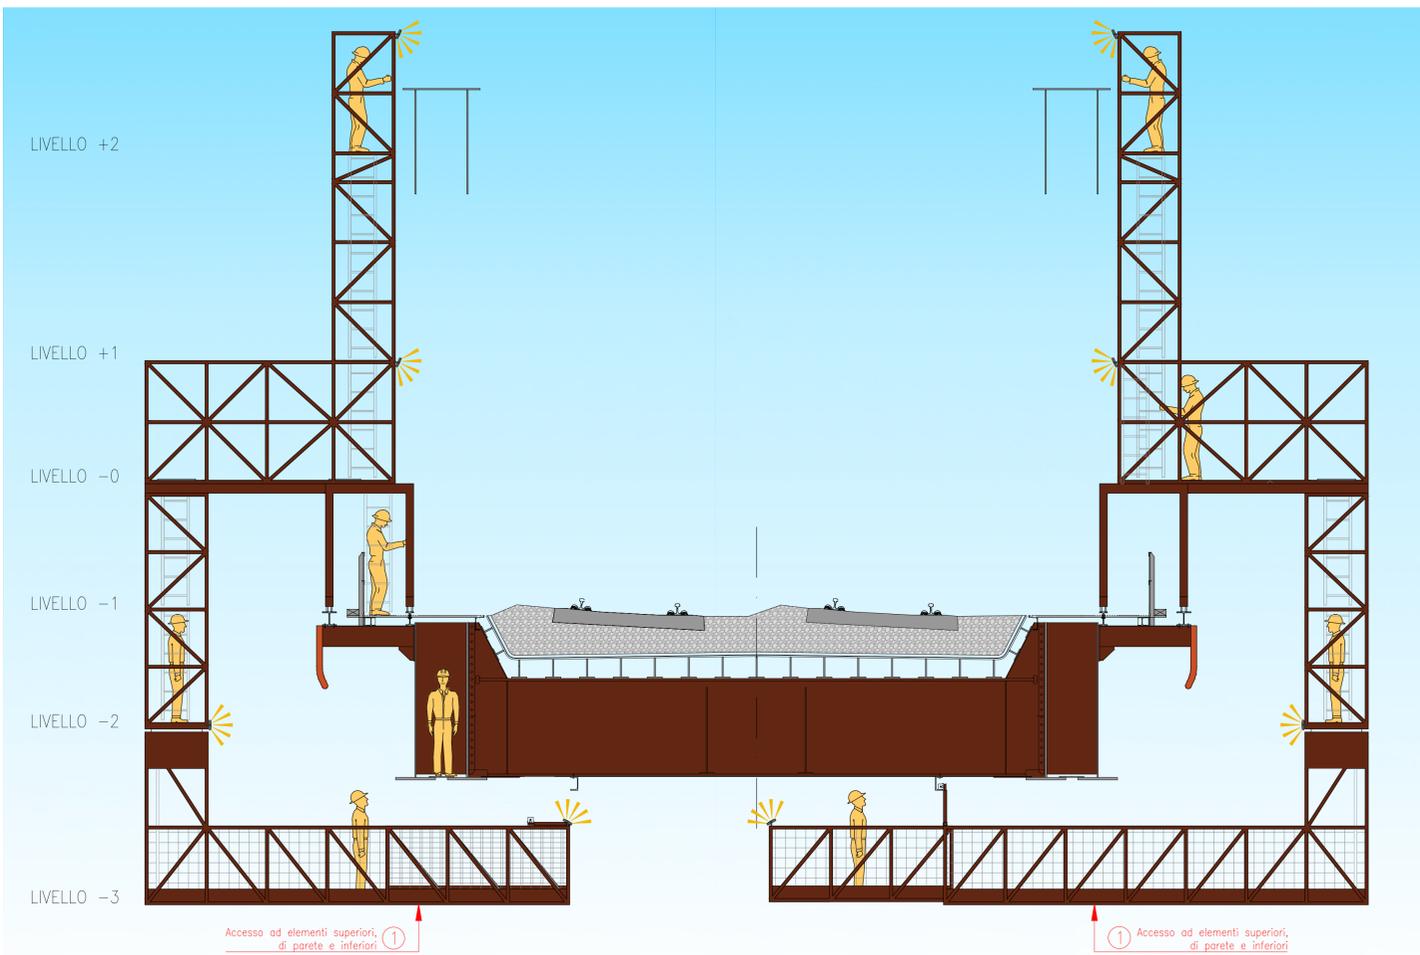


ASSONOMETRIA PASSERELLA

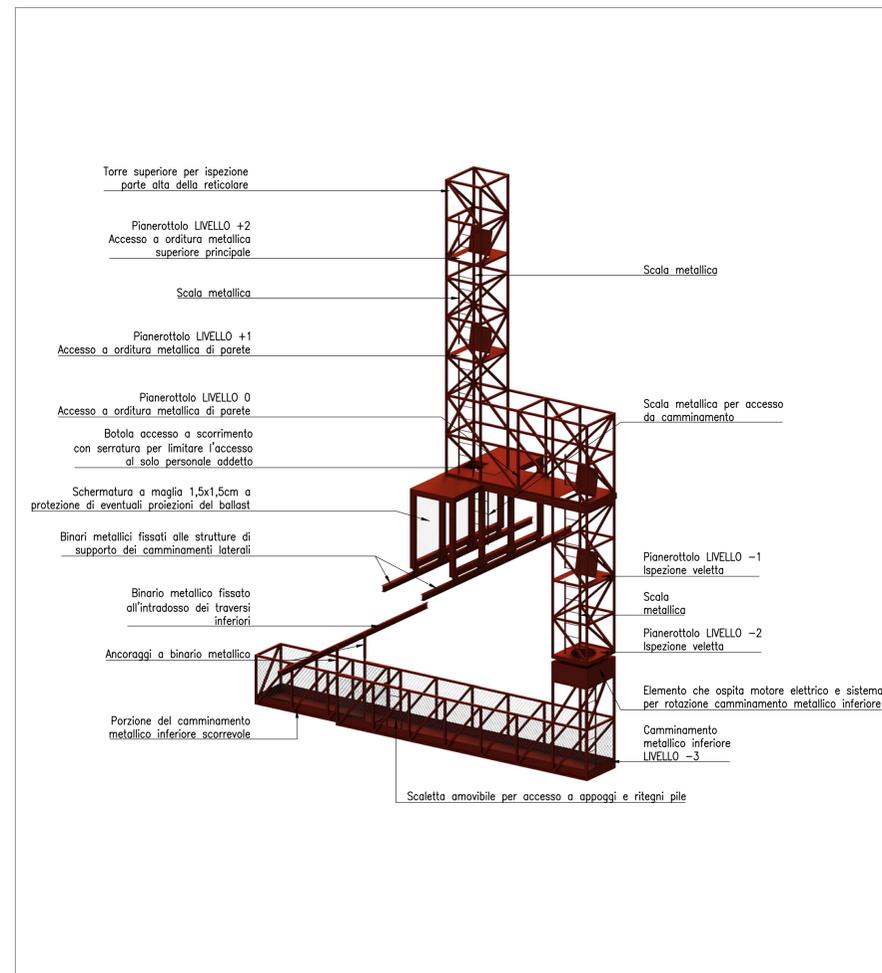

KEYPLAN

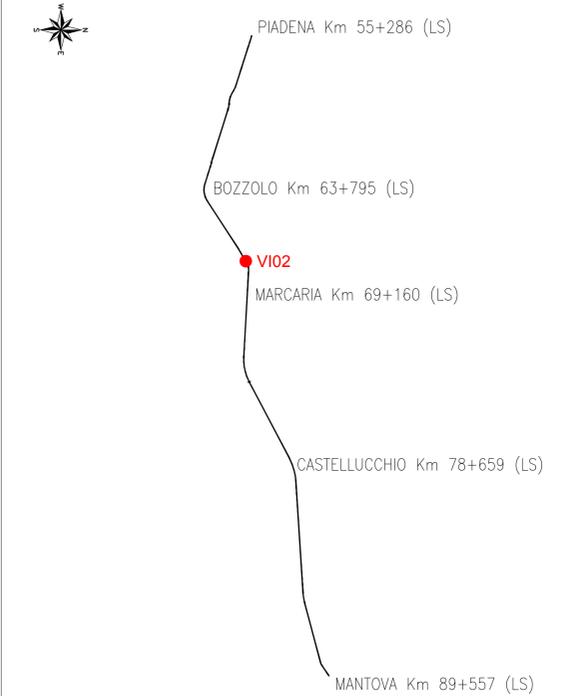

CONFIGURAZIONI TIPOLOGICHE PASSERELLA D'ISPEZIONE
1:200

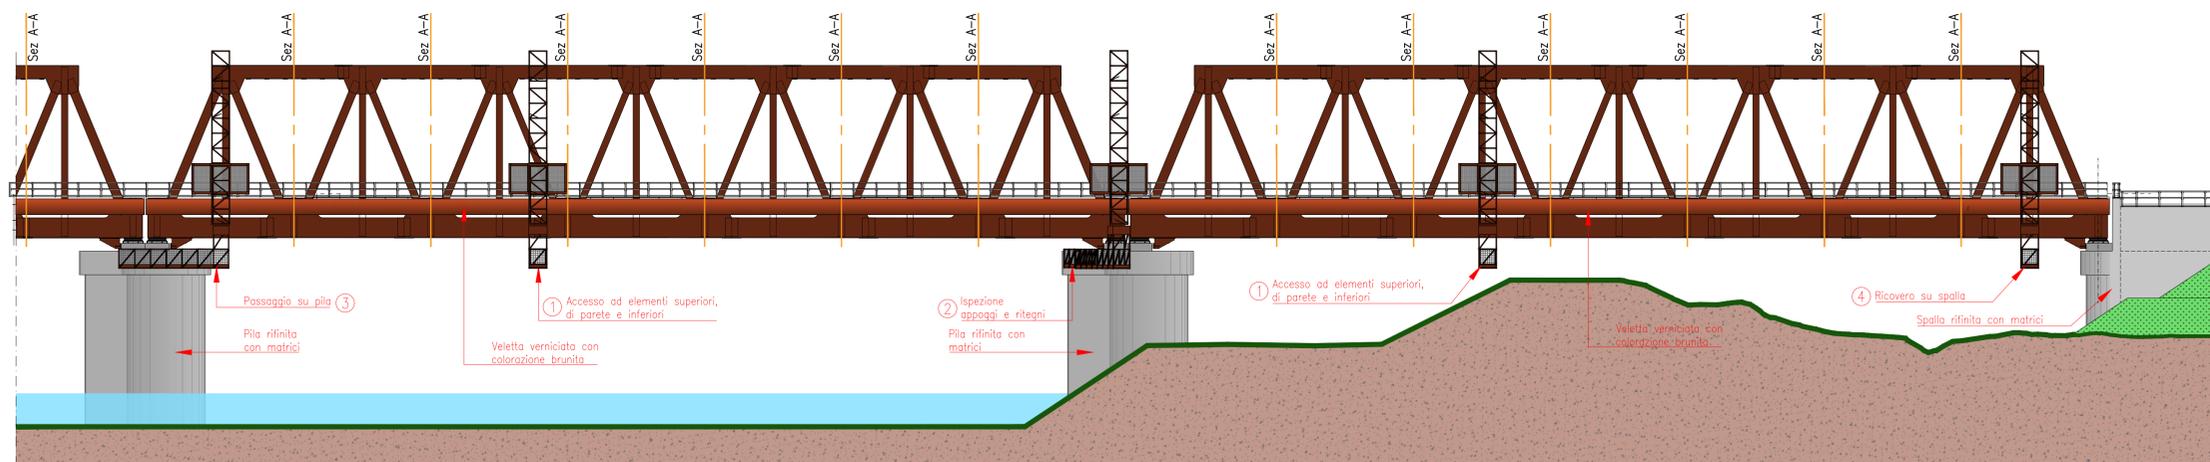

N.B.:
La vista "Configurazione tipologica passerelle d'ispezione" rappresenta le piattaforme mobili in diverse posizioni. Le passerelle lungo il viadotto sono 2 una per lato.

COMMITTENTE:
RFI
RETE FERROVIARIA ITALIANA
GRUPPO FERROVIE DELLO STATO ITALIANE

DIREZIONE LAVORI:
ITALFERR
GRUPPO FERROVIE DELLO STATO ITALIANE

APPALTATORE:
PIZZAROTTI SINCE 1910 **SAIPEM** **ICM** **SALCEF**

PROGETTAZIONE:
ITALCONSULT **Lombardi** **F&M**
Ingegneria S.r.l.

PROGETTO ESECUTIVO
LINEA MILANO - MANTOVA
TRATTA CODOGNO - MANTOVA
LOTTO FUNZIONALE PIADENA - MANTOVA
OPERE D'ARTE PRINCIPALI - Ponti e Viadotti
VI02 - VIADOTTO SUL FIUME OGLIO - OPERA PARTE A
Passerella mobile tipo by bridge - Tav 2/2

| | | | |
|--|--|--|-----------------|
| APPALTATORE: Il Direttore Tecnico Ing. L. Bordanelli | DIRETTORE DELLA PROGETTAZIONE: Il Responsabile dell'Integrazione delle Prestazioni specialistiche Ing. G. Menobello | PROGETTISTA: Responsabile Progettazione Viadotti Ing. A. Damiani | SCALA: Varie |
|--|--|--|-----------------|

COMMESSA LOTTO FASE ENTE TIPO DOC. OPERA/DISCIPLINA PROGR. REV.
NM55 03 E ZZ SZ VI0200 003 A

| Rev. | Descrizione | Redatto | Data | Verificato | Data | Approvato | Data | Autorizzato Data |
|------|---------------------|------------|------------|------------|------------|--------------|------------|------------------|
| A | Emissione Esecutiva | F. Palazzi | 27/10/2023 | A. Damiani | 27/10/2023 | G. Menobello | 27/10/2023 | |