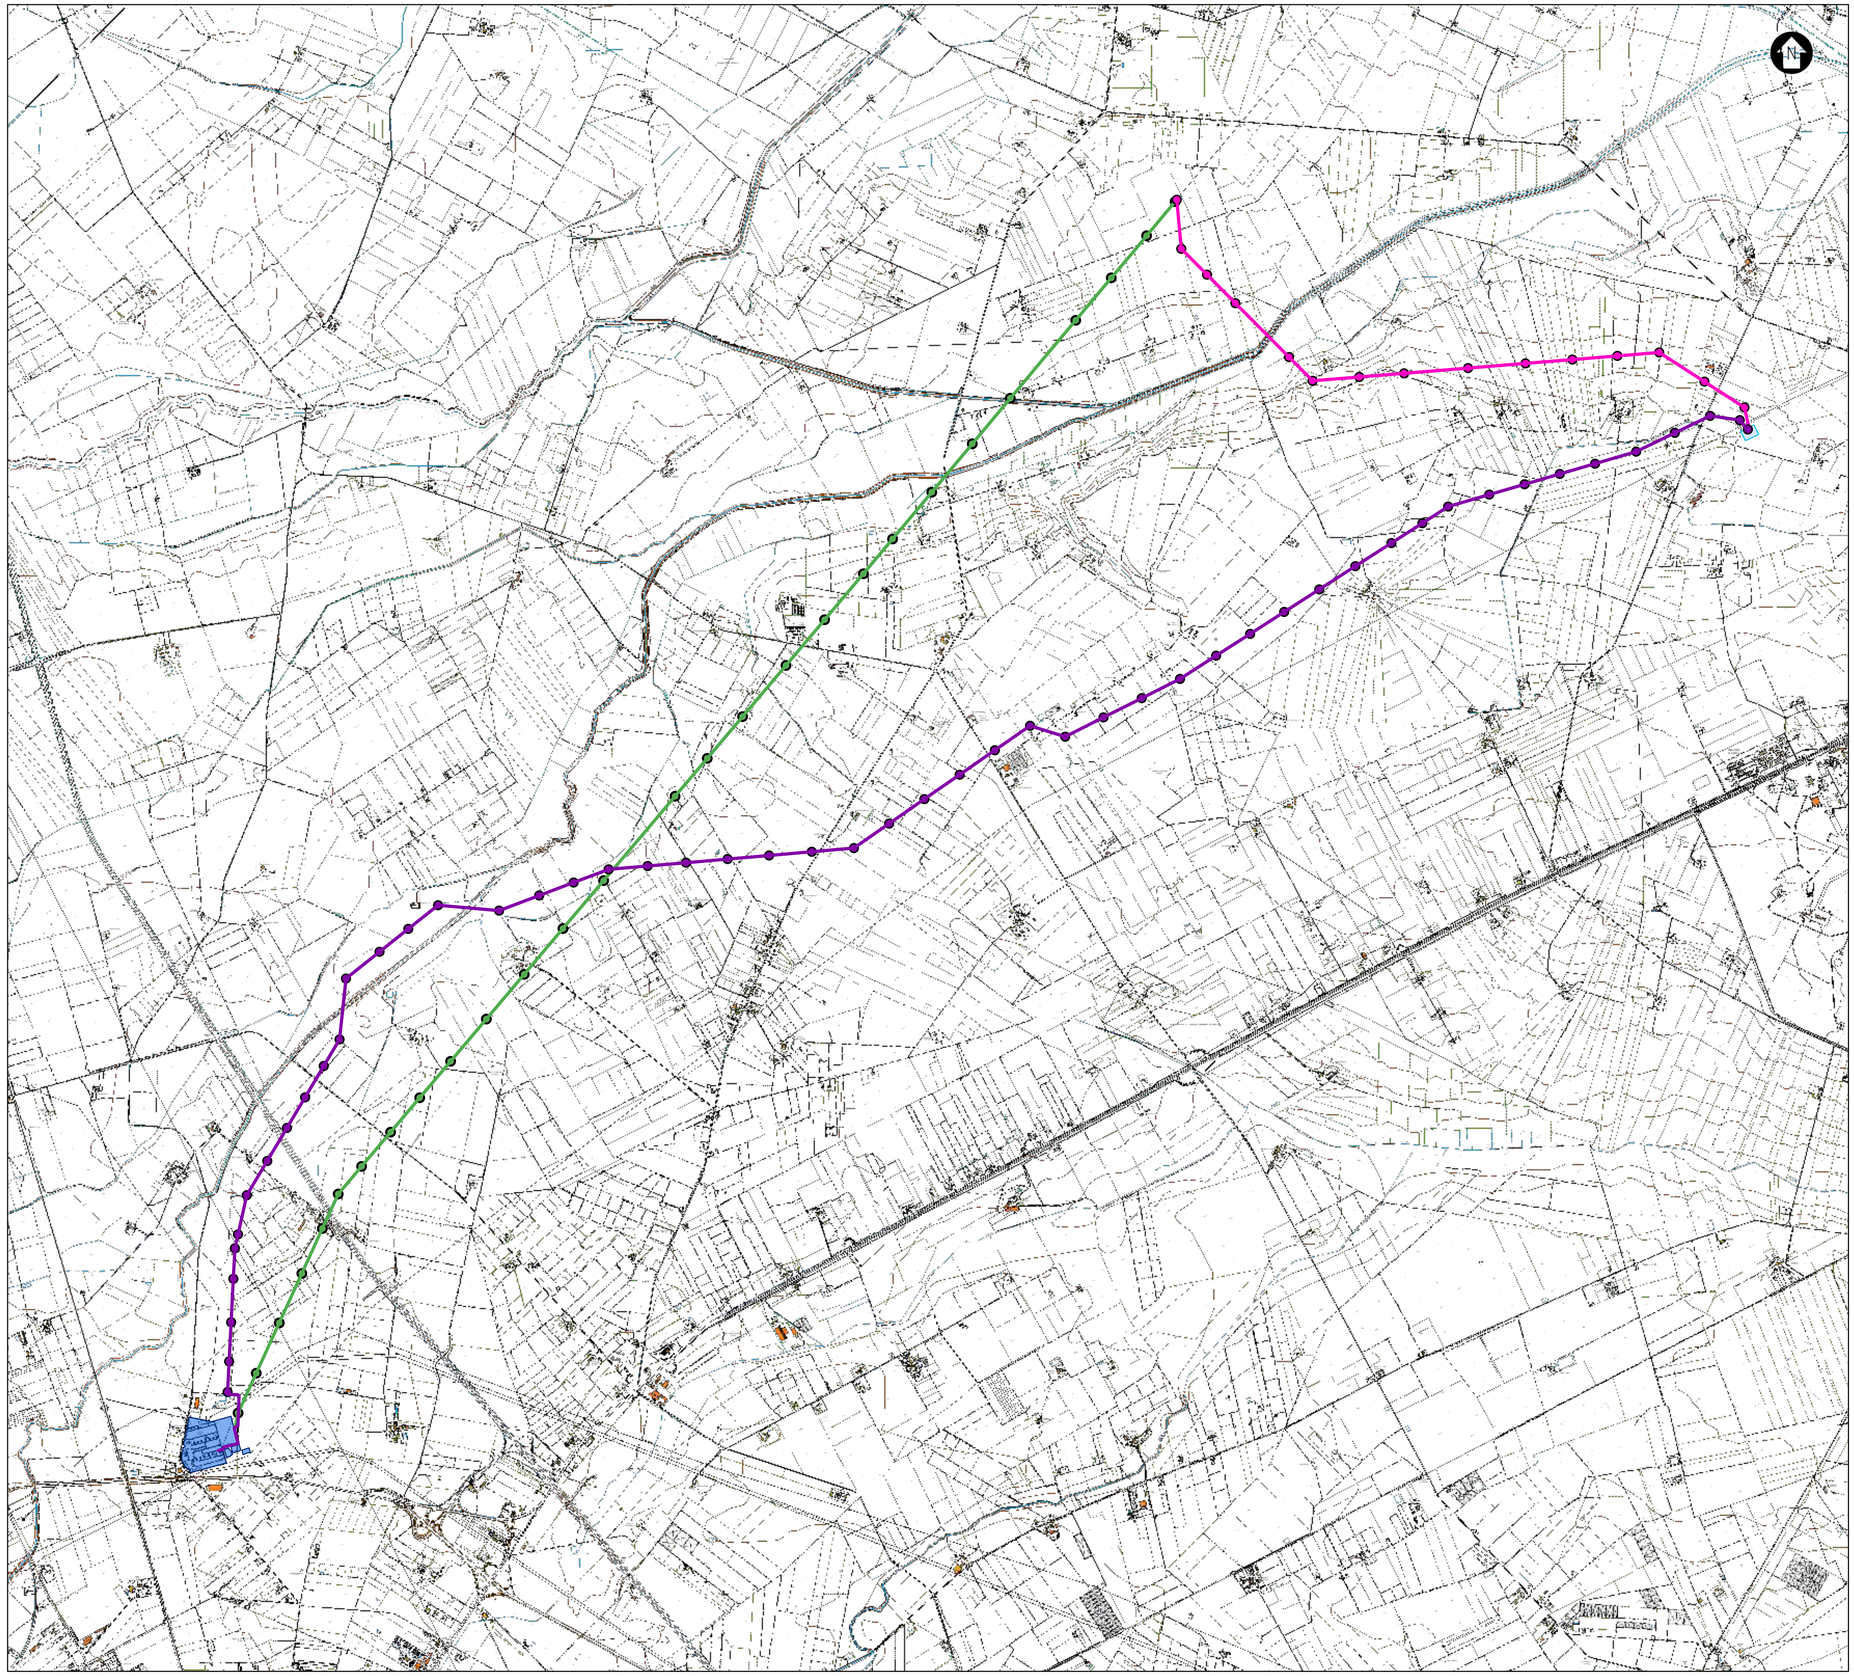

INQUADRAMENTO TERRITORIALE

SCALA 1:200000 1 cm = 2 km

0 4 8 16 km

LEGENDA

- Nuova linea e raccordo AT 150 kv
- Linea AT da demolire

LEGENDA

- Nuova Linea 150kV Foggia - Innanzi
- Pali AT Foggia Innanzi
- Raccordo destro linea AT 150 kV
- Pali AT Raccordo destro
- Linea area 150 kV Foggia - San Giovanni Rotondo (da demolire)
- Pali AT Linea da demolire
- Stazione RTN Innanzi
- SE 380/150 kV Foggia

SCALA 1:25000 1 cm = 250 m

0 500 1000 2000 m

REV.	DESCRIZIONE	DISEGN.	CONTROL.	APPROV.	DATA
0	-	LMo	MCu	LC	03/2024

Montana S.p.A.
Via Carlo Angelo Fumagalli, 6
20143 Milano
Tel. +39.02.54118173
Fax +39.02.54129890
www.montanambiente.com
P.IVA 10414270156
Cap. Soc. 600.000,00 €
Milano (sede certificata ISO) | Brescia | Palermo | Cagliari | Roma | Siracusa

Committente: FLYNIS PV 20 S.R.L.

Progettisti: ING. LAURA CONTI
Iscritta all'Ordine degli Ingegneri della Provincia di Pavia n. 1726

Oggetto: STUDIO DI IMPATTO AMBIENTALE ELETTRODOTTI

Tavola: INQUADRAMENTO OPERE SU CTR

N. Tav.: R34_A01

Ns. Rif.: 2748_5013_SL_VIA_R34_A01_Rev0_Inquadramento Opere CTR

Scala: 1:25000

È VIETATA LA RIPRODUZIONE DI QUESTO DOCUMENTO SENZA PREVENTIVA AUTORIZZAZIONE SCRITTA DELLA MONTANA SPA