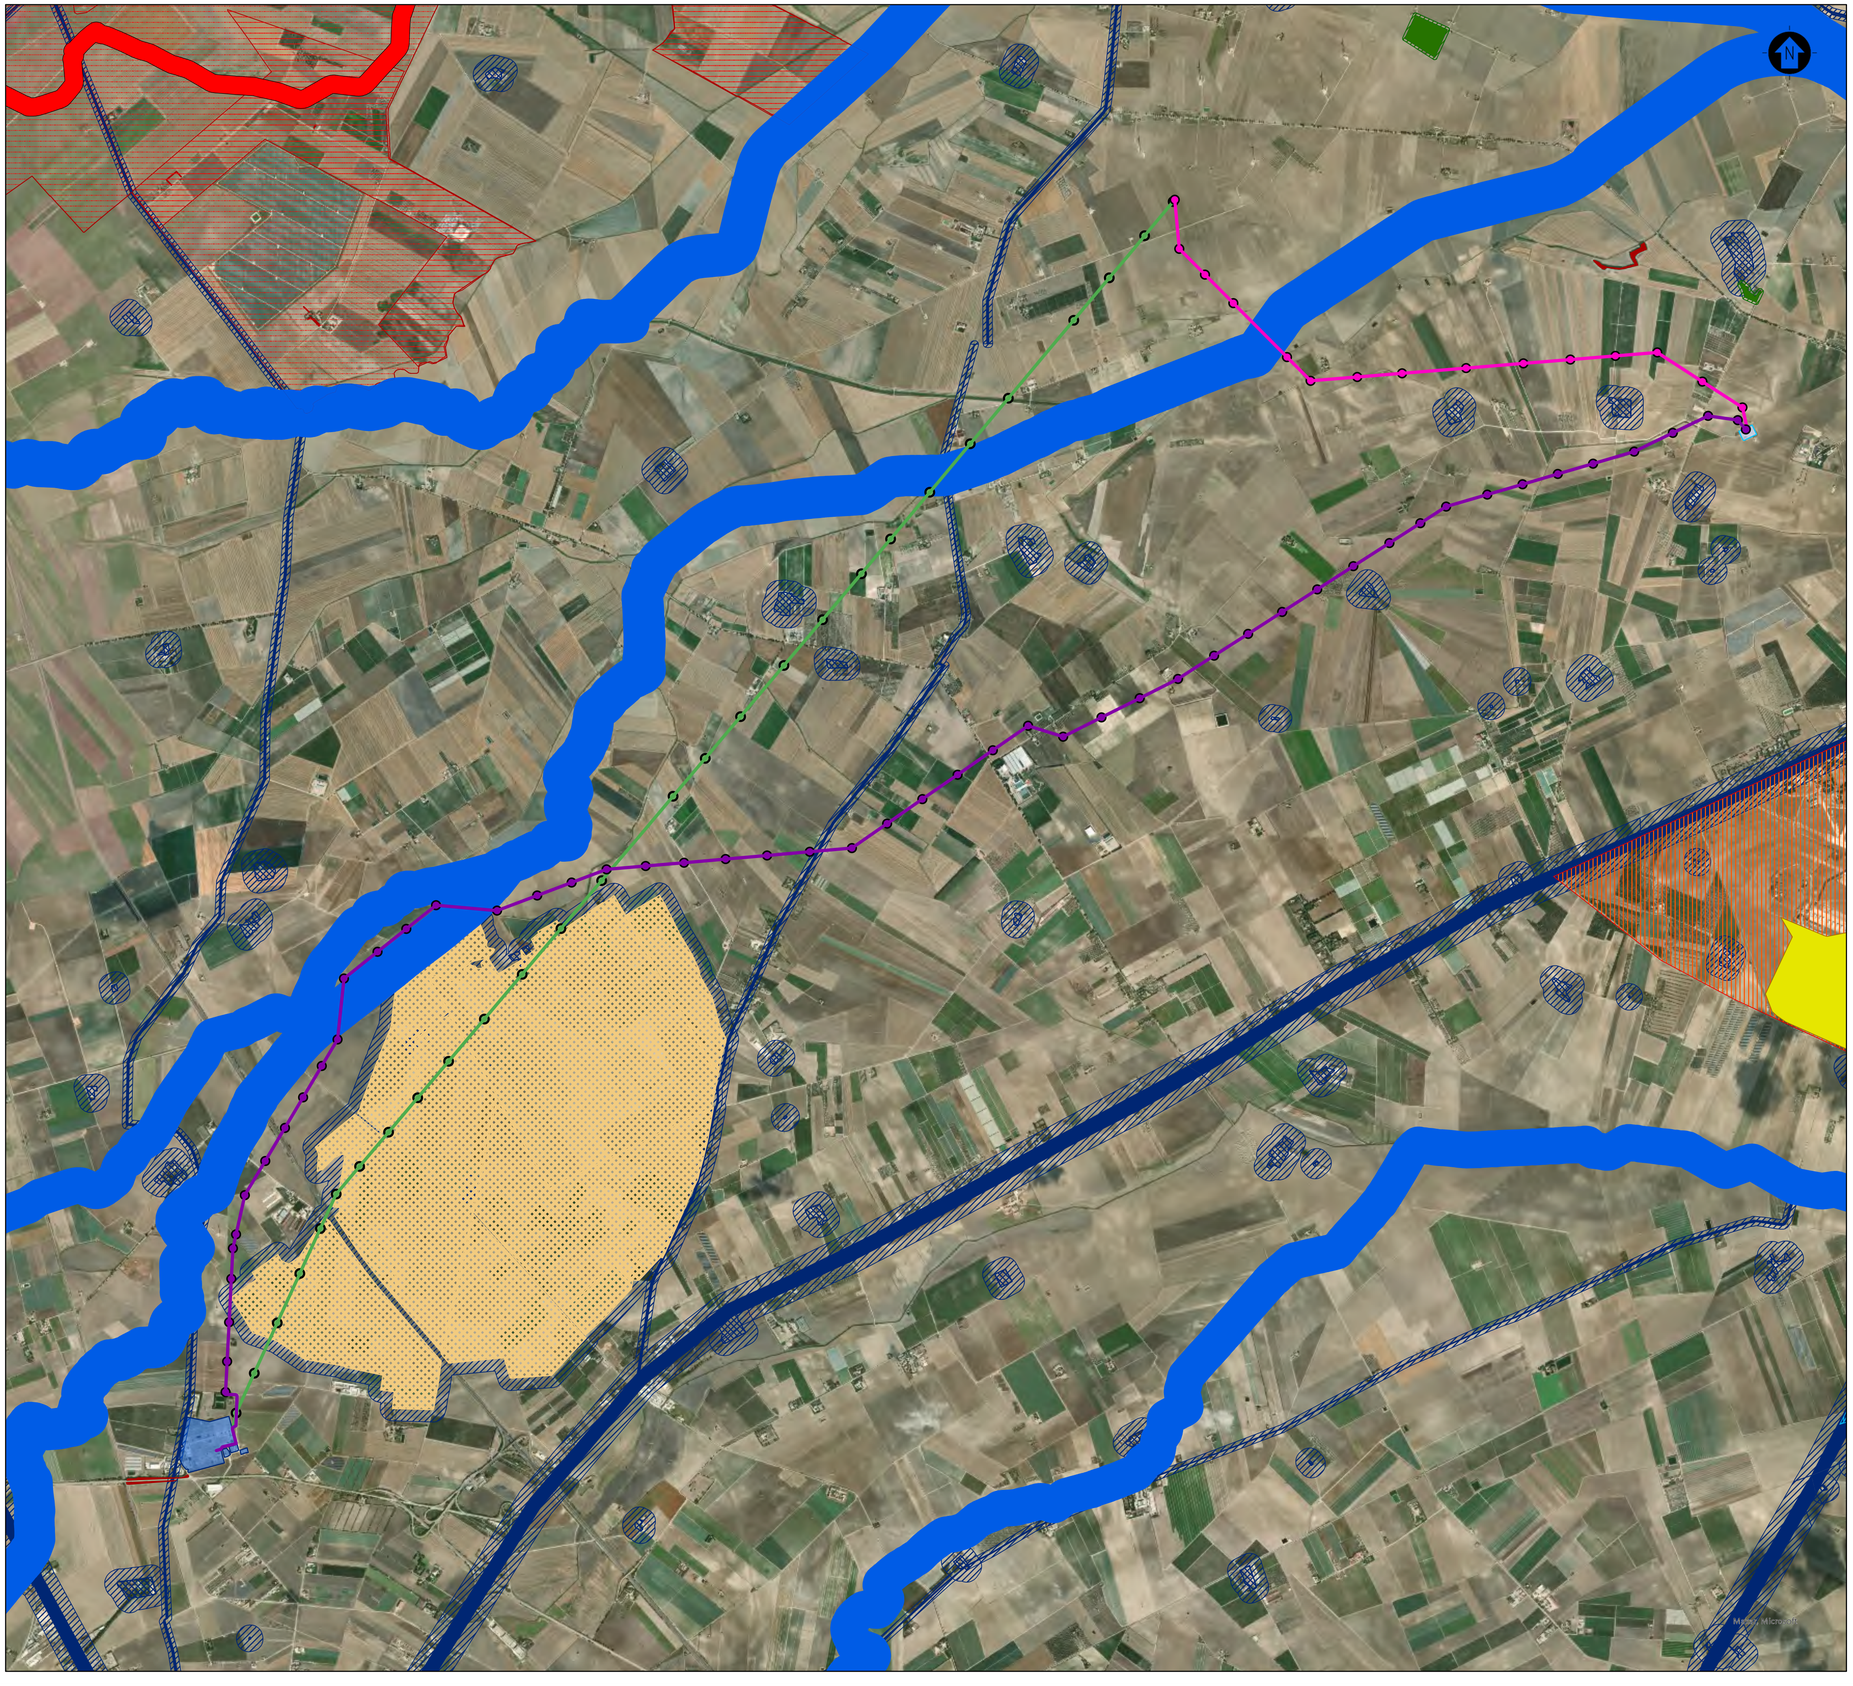

INQUADRAMENTO TERRITORIALE

SCALA 1:200000 1 cm = 2 km

0 4 8 16 km

LEGENDA

- Nuova linea e raccordo AT 150 kv
- Linea AT da demolire

LEGENDA

- Nuova Linea 150kV Foggia - Innanzi
- Pali AT Foggia Innanzi
- Raccordo destro linea AT 150 kV
- Pali AT Raccordo destro
- Linea area 150 kV Foggia - San Giovanni Rotondo (da demolire)
- Pali AT Linea da demolire
- Stazione RTN Innanzi
- SE 380/150 kV Foggia

Componenti idrologiche

- BP - Fiumi, torrenti e corsi d'acqua pubblici con relative sponde (150m)
- UCP - Reticolo idrografico di connessione della R.E.R. (100m)

Componenti Botanico-vegetazionali

- BP - Boschi
- UCP - Aree di rispetto dei boschi (100m)
- UCP - Prati e pascoli naturali
- UCP - Formazioni arbustive in evoluzione naturale

Componenti delle aree protette

UCP - Siti di rilevanza naturalistica

- ZSC

Componenti culturali e insediative

- BP - Zone di interesse archeologico
- BP - Zone gravate da usi civici (non validate)
- UCP - stratificazione insediativa - rete tratturi
- UCP - stratificazione insediativa - siti storico culturali
- UCP - Paesaggi rurali
- UCP - aree di rispetto

SCALA 1:25000 1 cm = 250 m

0 500 1000 2000 m

0	-	LMo	MCu	LC	03/2024
REV.	DESCRIZIONE	DISEGN.	CONTROL.	APPROV.	DATA

Montana S.p.A.
Via Carlo Angelo Fumagalli, 6
20143 Milano
Tel. +39.02.54118173
Fax +39.02.54129890
www.montanambiente.com
P.IVA 10414270156
Cap. Soc. 600.000,00 €
Milano (sede certificata ISO) | Brescia | Palermo | Cagliari | Roma | Siracusa

Committente

FLYNIS PV 20 S.R.L.

Progettisti

ING. LAURA CONTI

Iscritta all'Ordine degli Ingegneri della Provincia di Pavia n. 1726

Oggetto

STUDIO DI IMPATTO AMBIENTALE ELETTRODOTTI

Tavola

INQUADRAMENTO OPERE CON PPTR

N. Tav.

R34_A03

Ns. Rif. 2748_5013_SL_VIA_R34_A03_Rev0_Inquadramento Opere PPTR

Scala 1:25000

È VIETATA LA RIPRODUZIONE DI QUESTO DOCUMENTO SENZA PREVENTIVA AUTORIZZAZIONE SCRITTA DELLA MONTANA SPA