


LEGENDA			
	CB - CANTIERE BASE		VIABILITA' SECONDARIA
	CO - CANTIERE OPERATIVO		PISTA DI CANTIERE
	AT - AREA TECNICA		ACCESSO AI CANTIERI
	AS - AREA DI STOCCAGGIO		BERLINESE
	AR - CANTIERE DI ARMAMENTO		RIPROFILATURA TRINCEA
	AREA DI LAVORO		ASSE FERROVIARIO
	VIABILITA' PRIMARIA		LIMITE SUPERCOMPATTATO SINGOLO BINARIO
	VIABILITA' PRINCIPALE		LIMITI INTERVENTI ALTIMETRIA

MITIGAZIONI			
Colore	Descrizione	Colore	Descrizione
	BAGNATURA PIAZZALE		BARRIERE ANTIRUMORE DI CANTIERE FISSE
	BAGNATURA PISTE		BARRIERE ANTIRUMORE DI CANTIERE MOBILI
	SPAZZOLATURA PISTE		

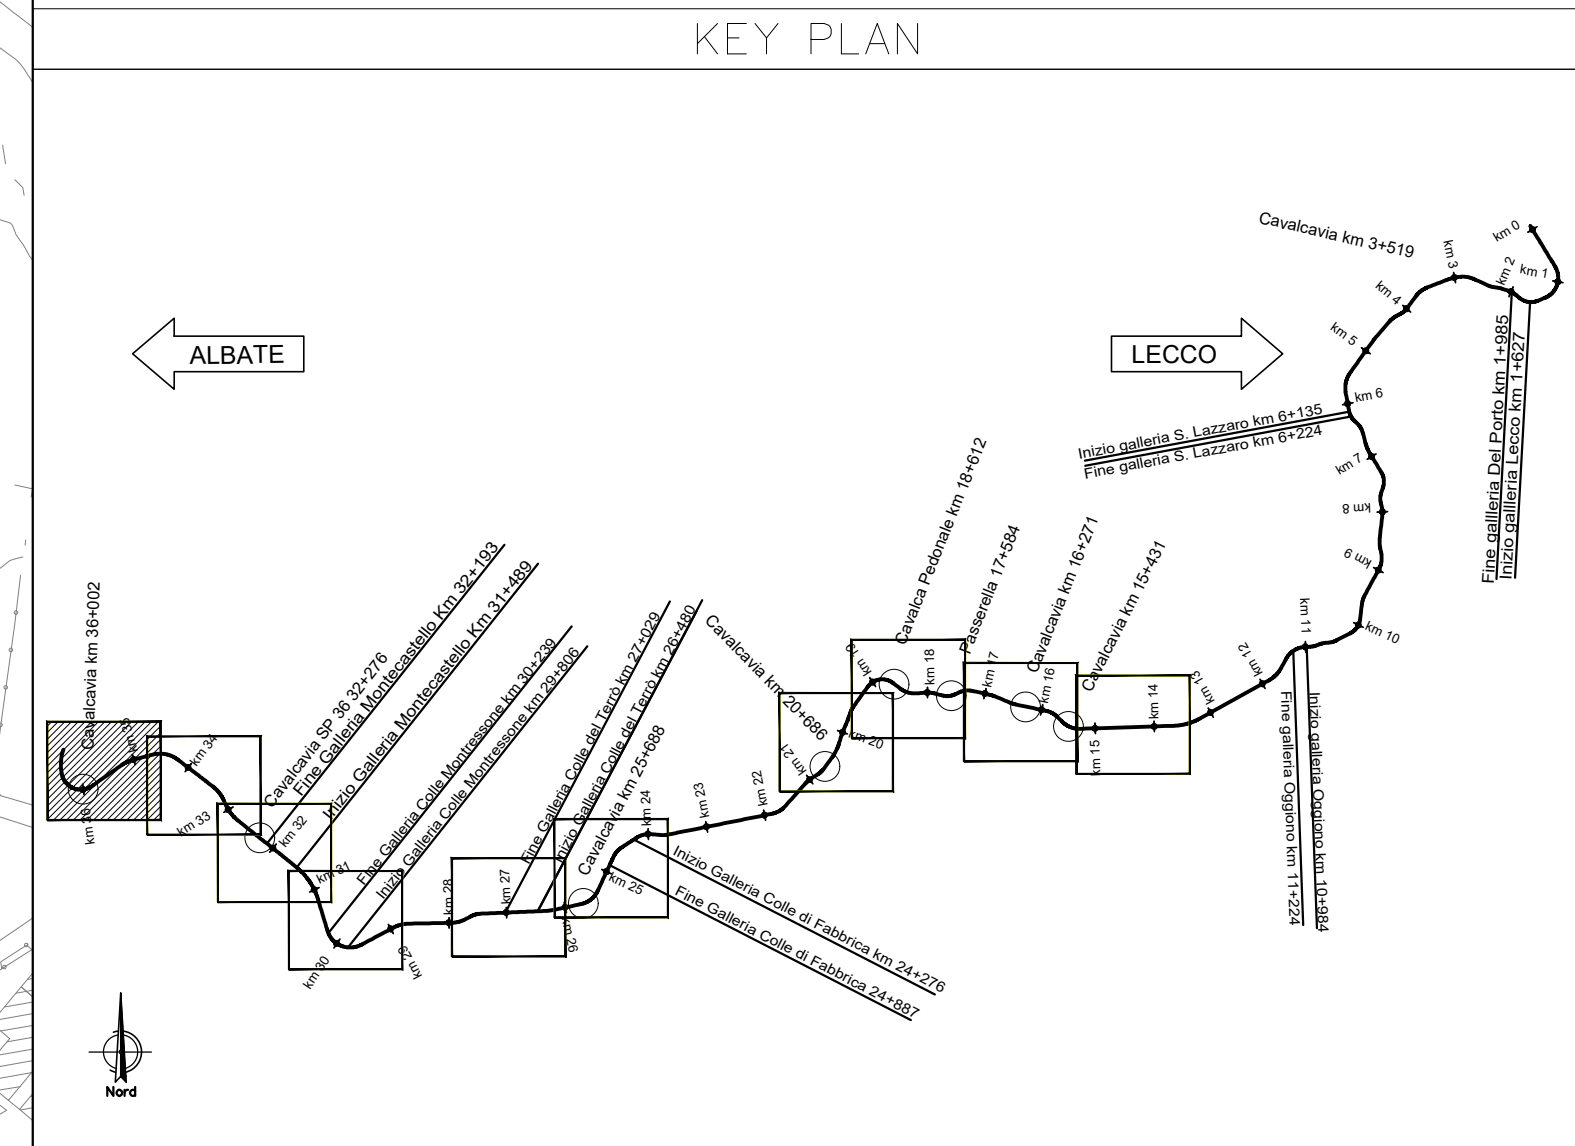

COMMITTENTE:

PROGETTAZIONE:

CUP: J84E21002910001

S.O. INGEGNERIA AMBIENTALE E DEL TERRITORIO

PROGETTO DI FATTIBILITÀ TECNICO ECONOMICA

ELETTRIFICAZIONE DELLA LINEA COMO - LECCO
TRATTA ALBATE CAMERLATA - MOLTENO - LOTTO 1

GESTIONE TERRE

Planimetria localizzazione interventi di mitigazione (Tavola 1/10)

SCALA: 1 : 2.000

COMMESSA	LOTTO	FASE	ENTE	TIPO DOC.	OPERA/DISCIPLINA	PROGR.	REV.
LC00	01	R	52	P6	CA0000	001	B

Rev.	Descrizione	Redatto	Data	Verificato	Data	Approvato	Data	Autorizzato Data
A	Emissione Esecutive	S. Vigolo	Luogo 2023	D. Piazzi	Luogo 2023	M. Benigni	Luogo 2023	S. Piazzi Genova 2023
B	Emissione Esecutive in regola di approvazione	A. Bani	Genova 2024	S. Vigolo	Genova 2024	V. Marini	Genova 2024	S. Piazzi Genova 2024

File: _____ n. Elab.: _____