



1 AS 03  
 SENZA COMASCO  
 SUPERFICIE: 0,00 m<sup>2</sup>  
 BF 10  
 L: 70 m  
 H: 5 m

BM 1  
 L: 241 m  
 H: 3 m

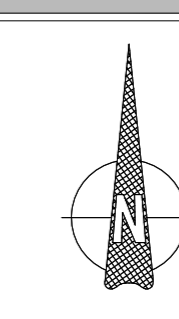

| LEGENDA |                            |  |  |
|---------|----------------------------|--|--|
|         | CB - CANTIERE BASE         |  | VIABILITA' SECONDARIA                  |
|         | CO - CANTIERE OPERATIVO    |  | PISTA DI CANTIERE                      |
|         | AT - AREA TECNICA          |  | ACCESSO AI CANTIERI                    |
|         | AS - AREA DI STOCCAGGIO    |  | BERLINESE                              |
|         | AR - CANTIERE DI ARMAMENTO |  | RIPROFILATURA TRINCEA                  |
|         | AREA DI LAVORO             |  | ASSE FERROVIARIO                       |
|         | VIABILITA' PRIMARIA        |  | LIMITE SUPERCOMPATTATO SINGOLO BINARIO |
|         | VIABILITA' PRINCIPALE      |  | LIMITI INTERVENTI ALTIMETRIA           |

| MITIGAZIONI |                    |  |                                       |
|-------------|--------------------|--|---------------------------------------|
|             | BAGNATURA PIAZZALE |  | BARRIERE ANTRUMORE DI CANTIERE FISSE  |
|             | BAGNATURA PISTE    |  | BARRIERE ANTRUMORE DI CANTIERE MOBILI |
|             | SPAZZOLATURA PISTE |  |                                       |

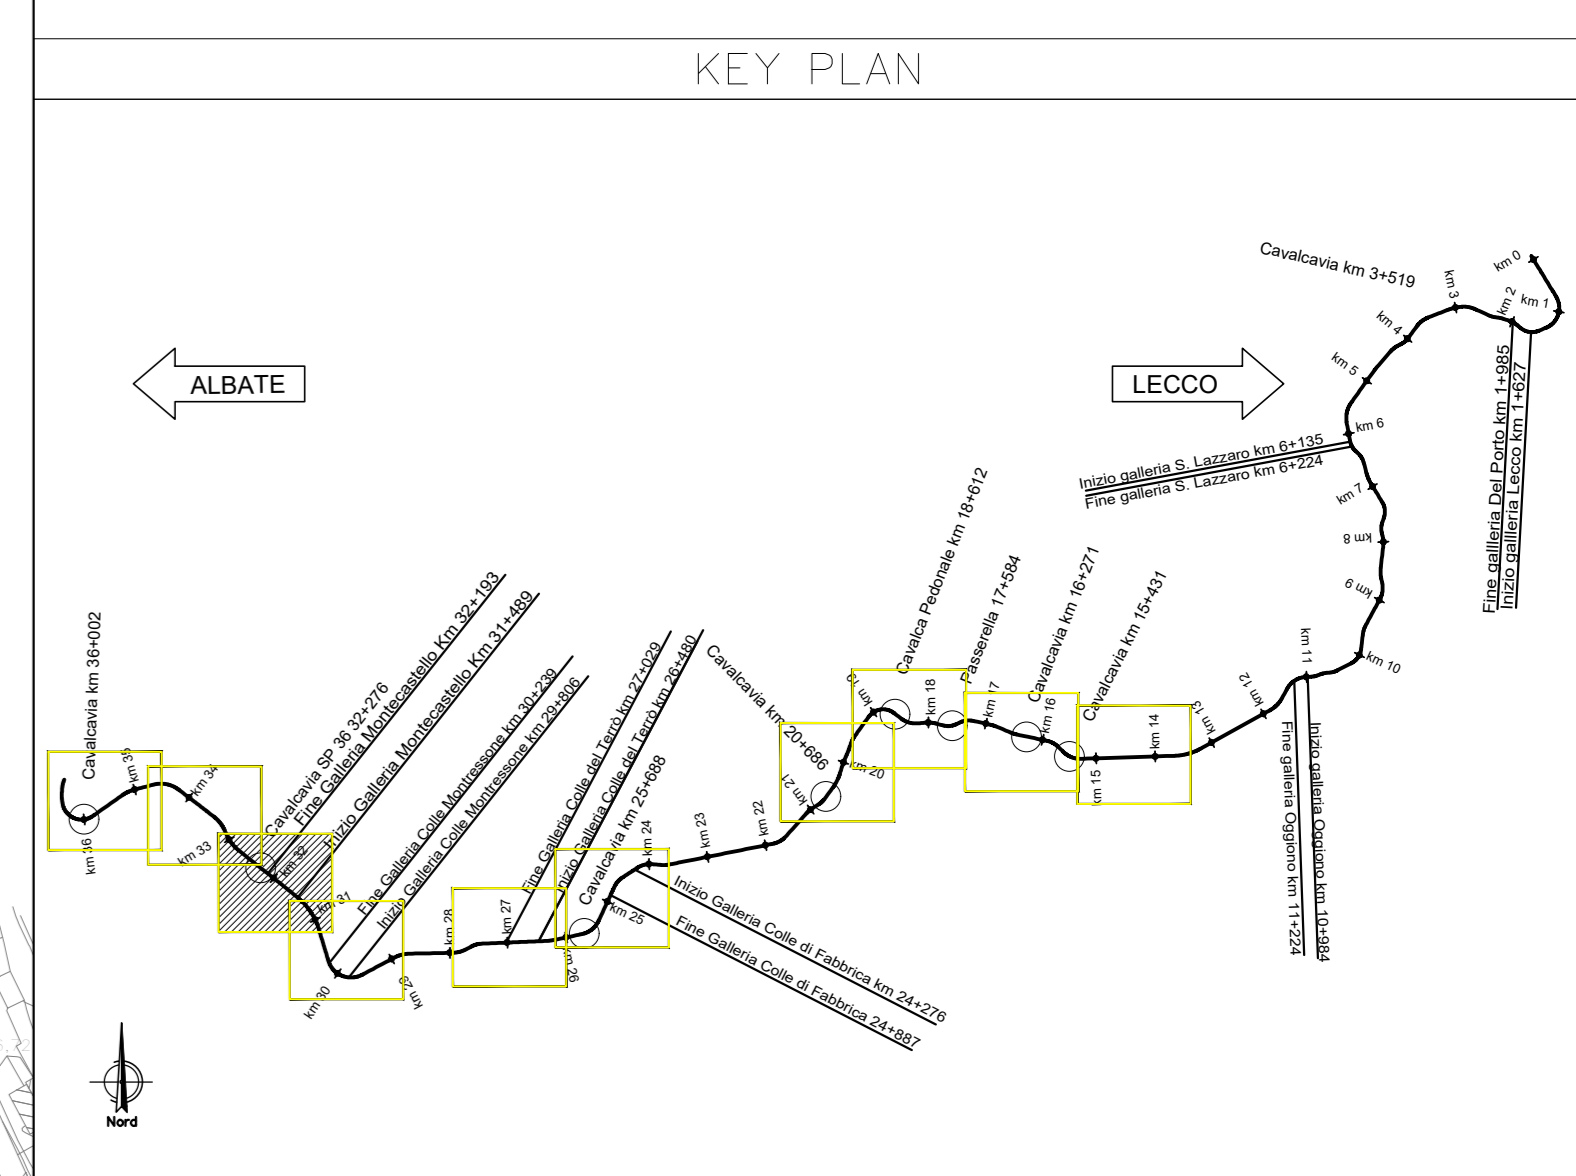

COMMITTENTE:

PROGETTAZIONE:

CUP: J84E21002910001

**S.O. INGEGNERIA AMBIENTALE E DEL TERRITORIO**

**PROGETTO DI FATTIBILITÀ TECNICO ECONOMICA**

**ELETTRIFICAZIONE DELLA LINEA COMO - LECCO**  
**TRATTA ALBATE CAMERLATA - MOLTENO - LOTTO 1**

GESTIONE TERRE  
 Planimetria localizzazione interventi di mitigazione (Tavola 3/10)

SCALA: 1 : 2.000

| COMMESSA | LOTTO | FASE | ENTE | TIPO DOC. | OPERA/DISCIPLINA | PROGR. | REV. |
|----------|-------|------|------|-----------|------------------|--------|------|
| LC00     | 01    | R    | 52   | P5        | CA0000           | 003    | B    |

| Rev. | Descrizione                             | Redatto    | Data        | Verificato | Data        | Approvato  | Data        | Autorizzato Data      |
|------|---|------------|-------------|------------|-------------|------------|-------------|-----------------------|
| A    | Emissione Esecutive                     | S. Vigilio | Luogo 2023  | D. Rizzi   | Luogo 2023  | M. Bologni | Luogo 2023  | S. Felice Genova 2023 |
| B    | Emissione Esecutive a regola di appalto | A. Bani    | Genova 2024 | S. Vigilio | Genova 2024 | V. Marini  | Genova 2024 | S. Felice Genova 2024 |

File: \_\_\_\_\_ n. Elab.: \_\_\_\_\_