

FASI ESECUTIVE


FASE 0. STATO ATTUALE

FASE 1. RIMOZIONE ARMAMENTO: RIMOZIONE DELL'ARMAMENTO ESISTENTE E PARZIALE/TOTALE SVUOTAMENTO DELLA VASCA SULL'INTERA TRATTA DI GALLERIA INTERESSATA DALL'INTERVENTO.

FASE 2. NUOVO ARMAMENTO E SISTEMAZIONE DEFINITIVA: POSA IN OPERA DEL NUOVO ARMAMENTO CON TRVERSE "TIPO GALLERIA" ALLA NUOVA QUOTA DI PROGETTO E SISTEMAZIONE DEFINITIVA CON RIPRISTINO/REALIZZAZIONE DEL CAMMINAMENTO DI SERVIZIO.

FASE 0 - STATO ATTUALE


SCALA 1:50

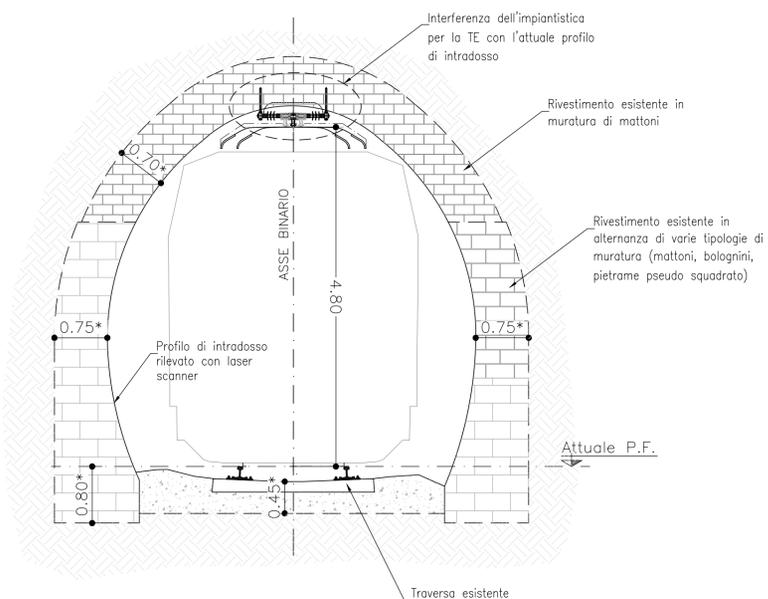

(* GLI SPESSORI RAPPRESENTATI SONO STATI DEFINITI COME VALORI MEDI SULLA BASE DELLE INDAGINI ESEGUITE


FASE 1 - RIMOZIONE ARMAMENTO

SCALA 1:50

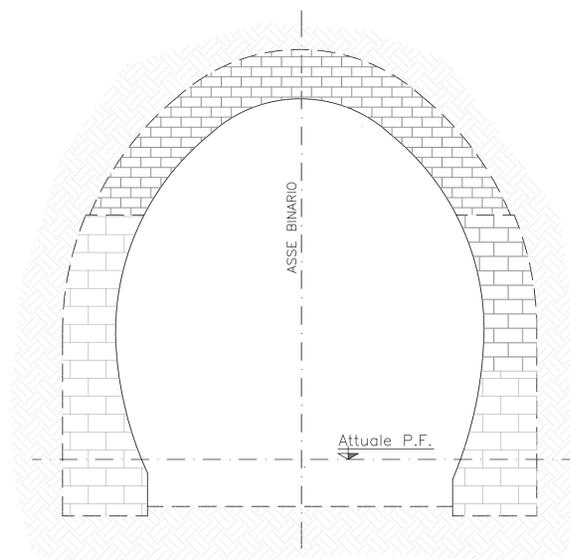

FASE 2 - NUOVO ARMAMENTO

SCALA 1:50

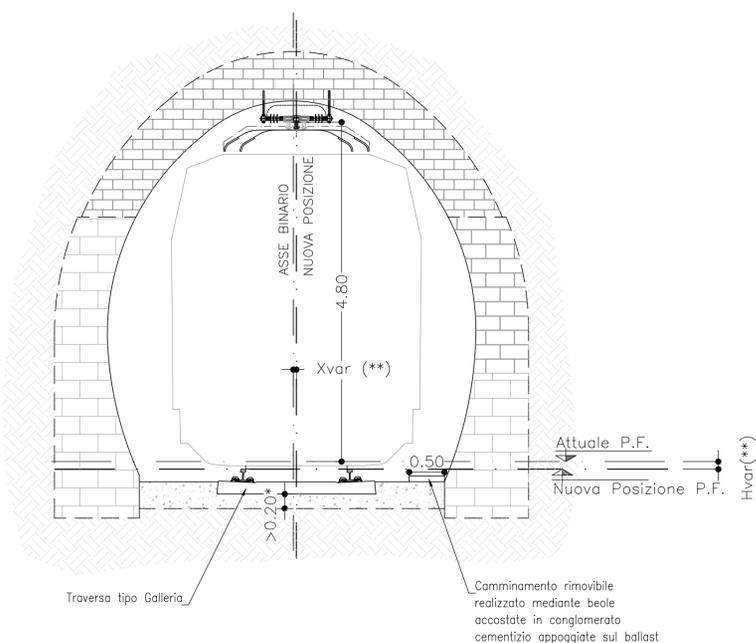

(**) L'ABBASSAMENTO DEL PIANO DEL FERRO E L'EVENTUALE SPOSTAMENTO LATERALE DEL BINARIO SONO DA INTENDERSI VARIABILI SEZIONE PER SEZIONE.

PER LA PUNTUALE DEFINIZIONE DELLE VARIANTI DI TRACCIATO SI RIMANDA AI RELATIVI ELABORATI SPECIALISTICI.

GALLERIA	L (m)	Nessun intervento	Intervento tipo 1 (m)	Intervento tipo 2 (m)	Intervento tipo 3 (n°)	Intervento tipo 4 (m)
Colle del Fabbrica	611			611	4	220
Colle del Terro	549		165	384		
Montessone	434			434	3	245
Montecastello	704			704		30
Trecallo	363	X				
Totale	-	-	165	2133	7	495

NOTA BENE

PER LE TRATTE DI APPLICAZIONE DELL'INTERVENTO SI RIMANDA AL PROFILO GEOTECNICO (LC0001R07F5GN0000001) E ALLA RELAZIONE TECNICA (LC0001R07RHGN0000001)

COMMITTENTE:



PROGETTAZIONE:



CUP: J84E2100291000

S.O. GALLERIE

PROGETTO DI FATTIBILITA' TECNICO ECONOMICA
ELETTRIFICAZIONE LINEA COMO - LECCO
LOTTO 1 - TRATTA ALBATE CAMERLATA - MOLTENO

DEFINIZIONE INTERVENTO TIPO

Intervento tipo 1: Modifica di tracciato

SCALA:

Varie

COMMESSA LOTTO FASE ENTE TIPO DOC. OPERA/DISCIPLINA Progr. REV.

LC00 01 R 07 WZ GN0000 001 A

Rev.	Descrizione	Redatto	Data	Verificato	Data	Approvato	Data	Autorizzato Data
A	Emissione esecutiva	M.N. Pagnanelli	28 Giugno 2023	M. Ricci	28 Giugno 2023	M. Berlingieri	28 Giugno 2023	A. Scioti 28 Giugno 2023

File: LC0001R07WZGN000001A.dwg

n. Elab.: