


# SEZIONI TIPOLOGICHE TE IN GALLERIA - PMO2 CON CATENARIA RIGIDA

QUOTA DA P.F. MINIMA 4,80m

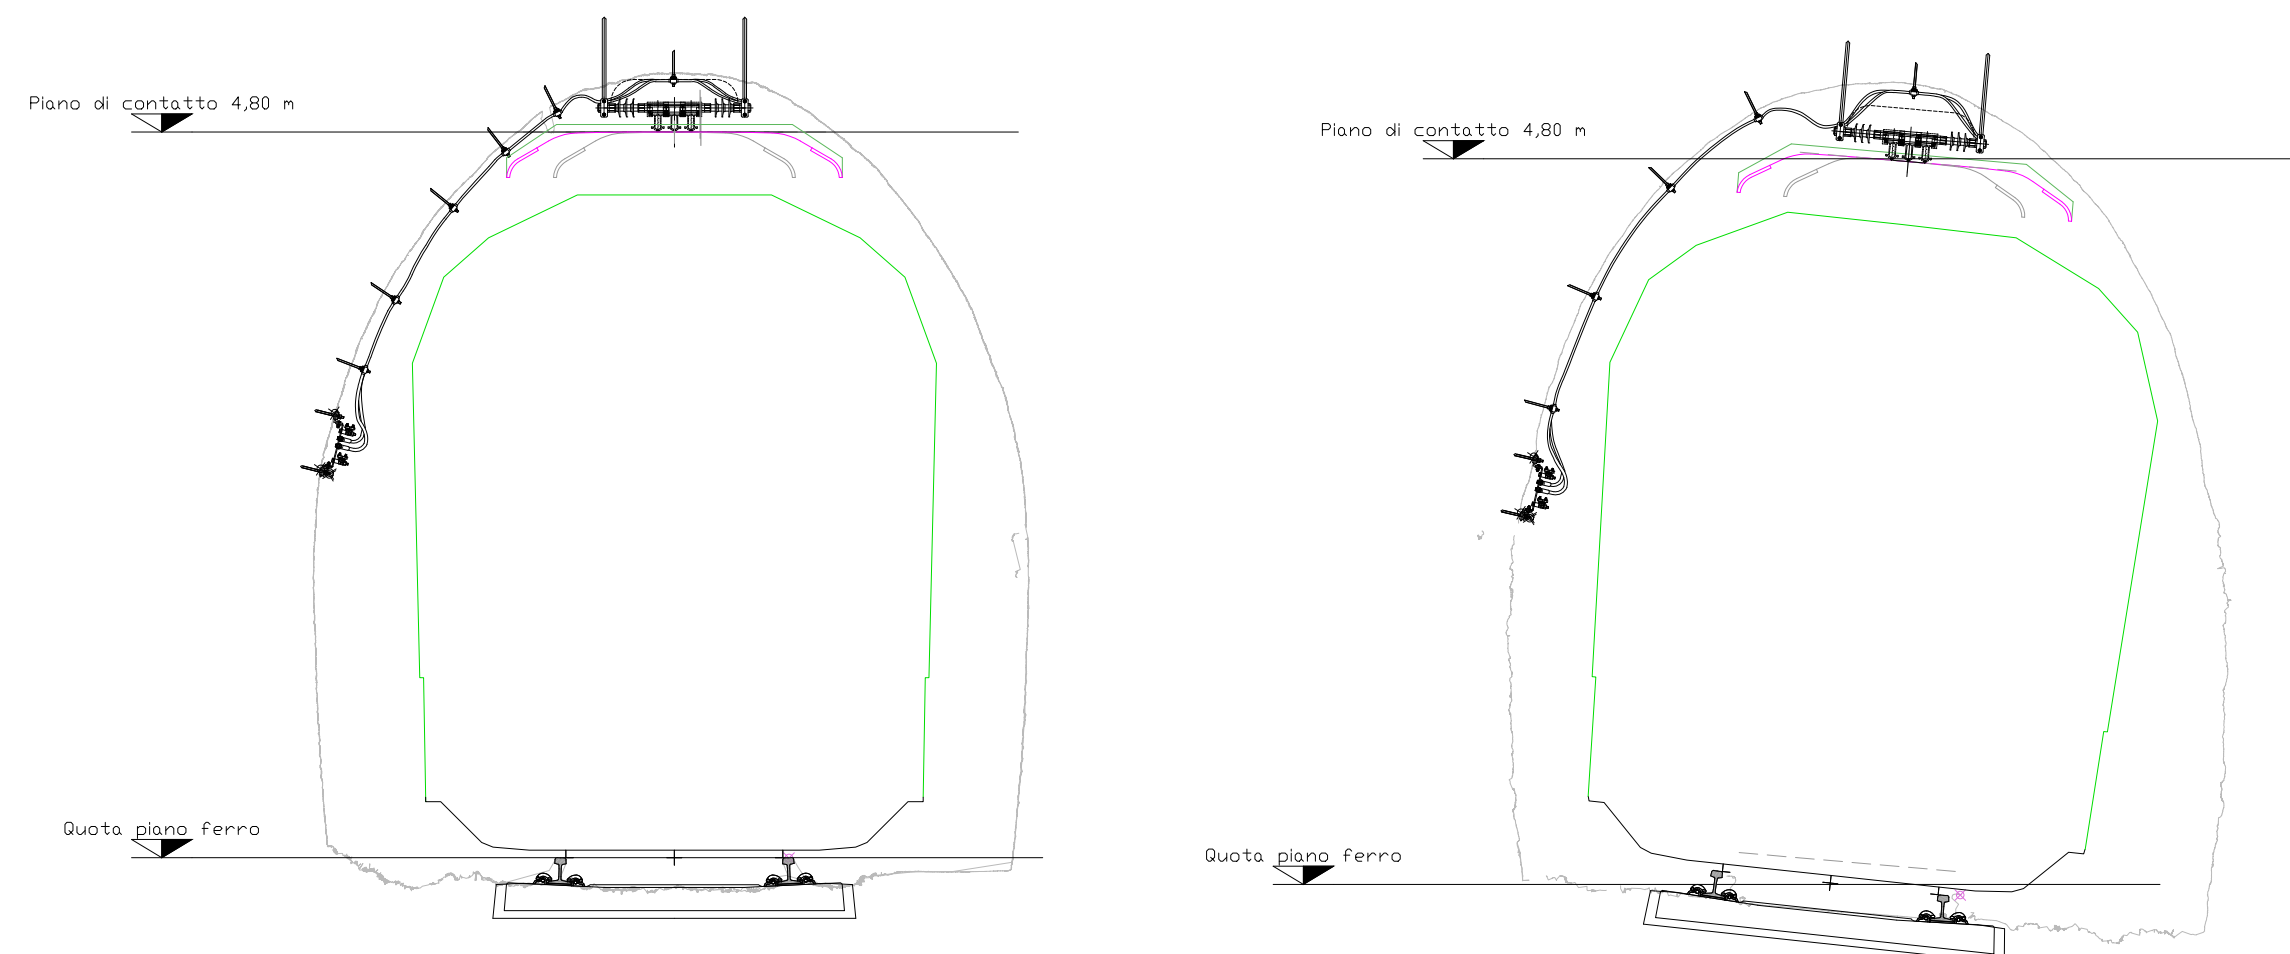

COMMITTENTE:



PROGETTAZIONE:



CUP J84E21002910001

S.O. ENERGIA E TRAZIONE ELETTRICA

PROGETTO DI FATTIBILITA' TECNICO ECONOMICA

ELETTTRIFICAZIONE LINEA COMO-LECCO  
TRATTA ALBATE CAMERLATA - LECCO

IMPIANTI LC

Sezioni tipologiche TE in galleria con catenaria rigida - LOTTO 1

SCALA:

1:100

COMMESSA LOTTO FASE ENTE TIPO DOC. OPERA/DISCIPLINA Progr. REV.

LC00 01 R 18 WB LC0000 001 A

Rev.	Descrizione	Redatto	Data	Verificato	Data	Approvato	Data	Autorizzato Data
A	Emissione esecutiva	A. Ferrara <i>A.F.</i>	Luglio 2023	A. Sperduto <i>A.S.</i>	Luglio 2023	V.A. Manitta	Luglio 2023	G. Guidi Buffarini Luglio 2023

ITALFER S.p.A.  
U.O. Ricerca e Sviluppo  
Ing. Guido Buffarini  
Ordine Ingegneri Provincia di Roma  
n° 17812

File: LC0001R18WBLC0000001A.dwg

n. Elab.: X