

LEGENDA

LINEA FERROVIARIA COMO - LECCO

- Tratto a cielo aperto
- Tratto in galleria
- SSE/Cabina TE
- Confini comunali

Canieri

- CB - Caniere base
- CD - Caniere operativo
- AT - Area tecnica
- AS - Area di stoccaggio
- AR - Caniere di armamento

BENI CULTURALI (Parte II D.Lgs. 42/04 - art.10)

- Architetture vincolate MIBACT
- Architetture storiche (SIRBeC)

BENI PAESAGGISTICI (Parte III D.Lgs. 42/04)

Immobili ed aree di notevole interesse pubblico - Art. 136

- Area di notevole interesse pubblico (lett.c,d)

Aree tutelate per legge - Art. 142


- Territori contigui ai laghi (lett.b)
- Fiumi, torrenti e corsi d'acqua pubblici (lett.c)
- Aree di rispetto corsi d'acqua tutelati (lett.c)
- Alvei fluviali tutelati (lett.c)
- Parchi nazionali e regionali (lett.f)
- Riserve nazionali e regionali (lett.f)
- Territori coperti da foreste e da boschi (lett.g)

Vincolo idrogeologico R.D. 3267/1923

- Vincolo idrogeologico

Nota:
1 - Ricognizione entro una fascia di 1,0 km a cavallo della linea ferroviaria

Fonte:
PTR-PPR Regione Lombardia
Sistema Informativo Beni e Ambienti paesaggistici (S.I.B.A.)
SIRBeC (Sistema Informativo Regionale dei Beni Culturali)
Shape file da Geoportale Lombardia

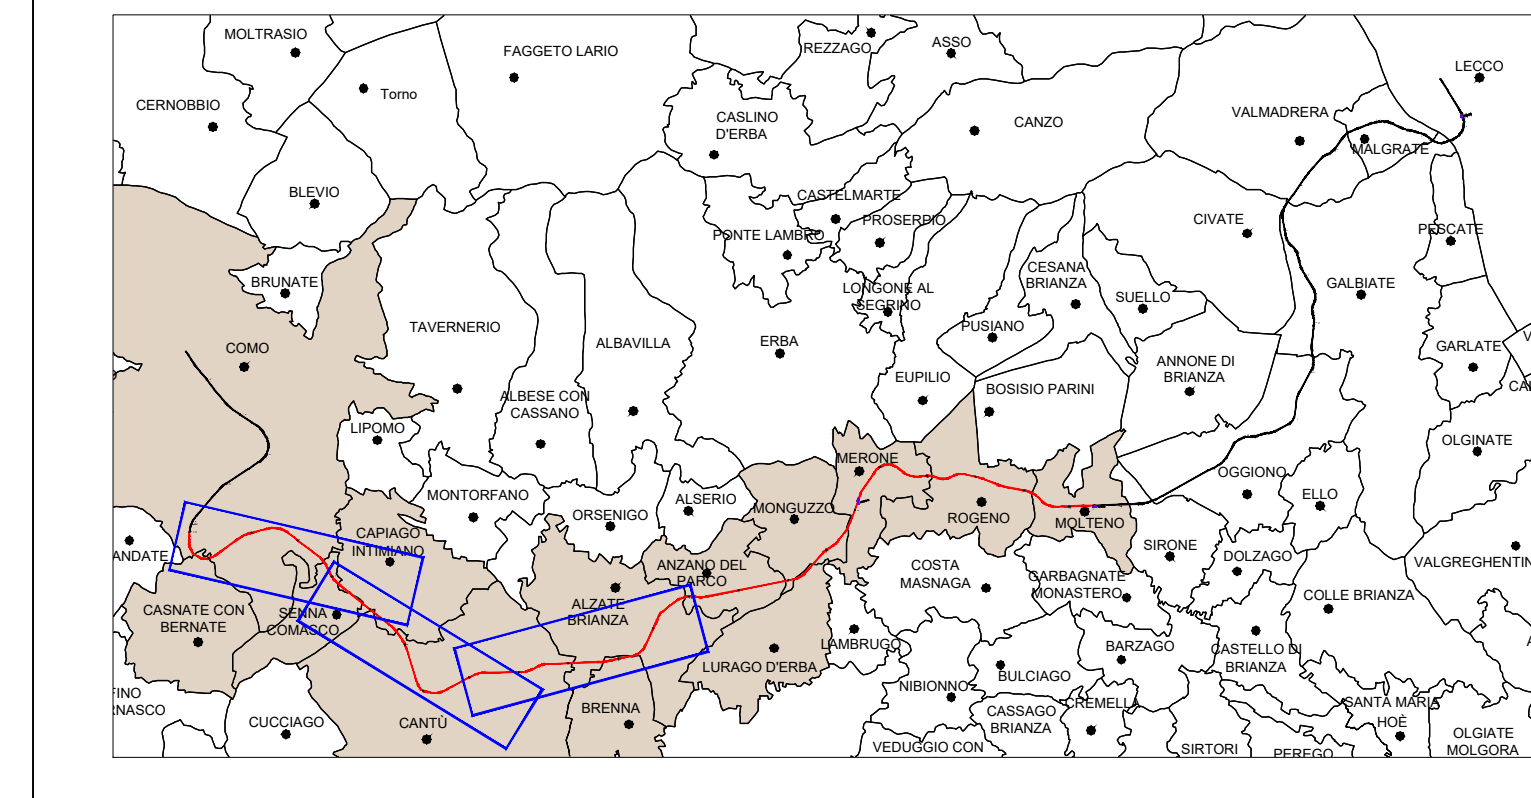

COMMITTENTE:

RFI
RETE FERROVIARIA ITALIANA
GRUPPO FERROVIE DELLO STATO ITALIANE

PROGETTAZIONE:

ITALFERR
www.italferr.it

CUP: J84E21002910001

DIREZIONE PROGETTAZIONE
U.O. ARCHITETTURA, AMBIENTE E TERRITORIO
S.O. AMBIENTE ED ENERGY SAVING

PROGETTO DI FATTIBILITA' TECNICA ED ECONOMICA

**ELETTRIFICAZIONE DELLA LINEA ALBATE-MOLTENO-LECCO
TRATTA ALBATE CAMERLATA - MOLTENO**

Studio Preliminare Ambientale

CARTA DEI VINCOLI Tav.2/2

SCALA: 1:5.000

COMMESSA	LOTTO	FASE	ENTE	TIPO DOC.	OPER./DISCIPLINA	PROGR.	REV.
LC00	01	R	22	N5	IM0001	002	A

Rev.	Descrizione	Redatto	Data	Verificato	Data	Approvato	Data	Autorizzato Data
A	Emissione Definitiva		Gennaio 2014	di Giorgio Di Biase	Gennaio 2014		Gennaio 2014	C. Cristini Gennaio 2014

Fig: LC00010210001001_2A_VINCOLI.DWG

n. Etab.: