


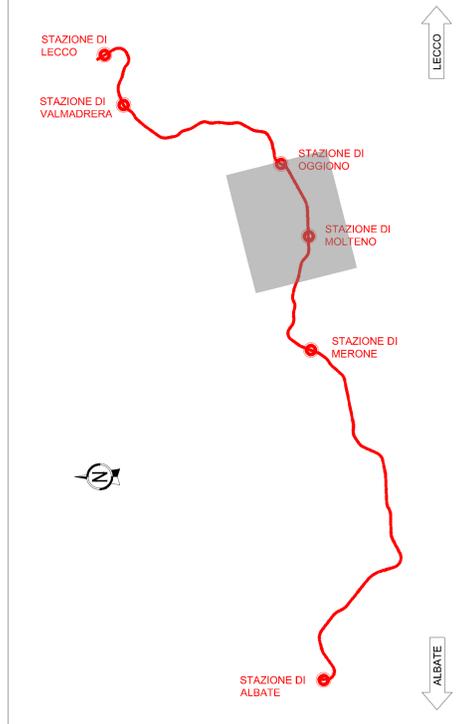

KEY-MAP



COMMITTENTE:  **RFI**
 RETE FERROVIARIA ITALIANA
 GRUPPO FERROVIE DELLO STATO ITALIANE

PROGETTAZIONE:  **ITFERR**
 GRUPPO FERROVIE DELLO STATO ITALIANE

S.O. PROGETTAZIONE INTEGRATA NORD

PROGETTO DI FATTIBILITA' TECNICO ECONOMICA

ELETTRIFICAZIONE LINEA COMO - LECCO
 TRATTA ALBATE CAMERLATA - LECCO

ELABORATI GENERALI
 Planimetria generale degli interventi Tav 1 di 5

SCALA: 1:5000

COMMESSA	LOTTO	FASE	ENTE	TIPO DOC.	OPER./DISCIPLINA	PROGR.	REV.		
LC00	01	R	26	C5	OC0000	001	A		
Revis.	Descrizione	Redatto	Data	Verificato	Data	Approvato	Data	Autorizzato	Data
A	Emissioni esecutive		2010		2010		2010	A. Peregno	2010