


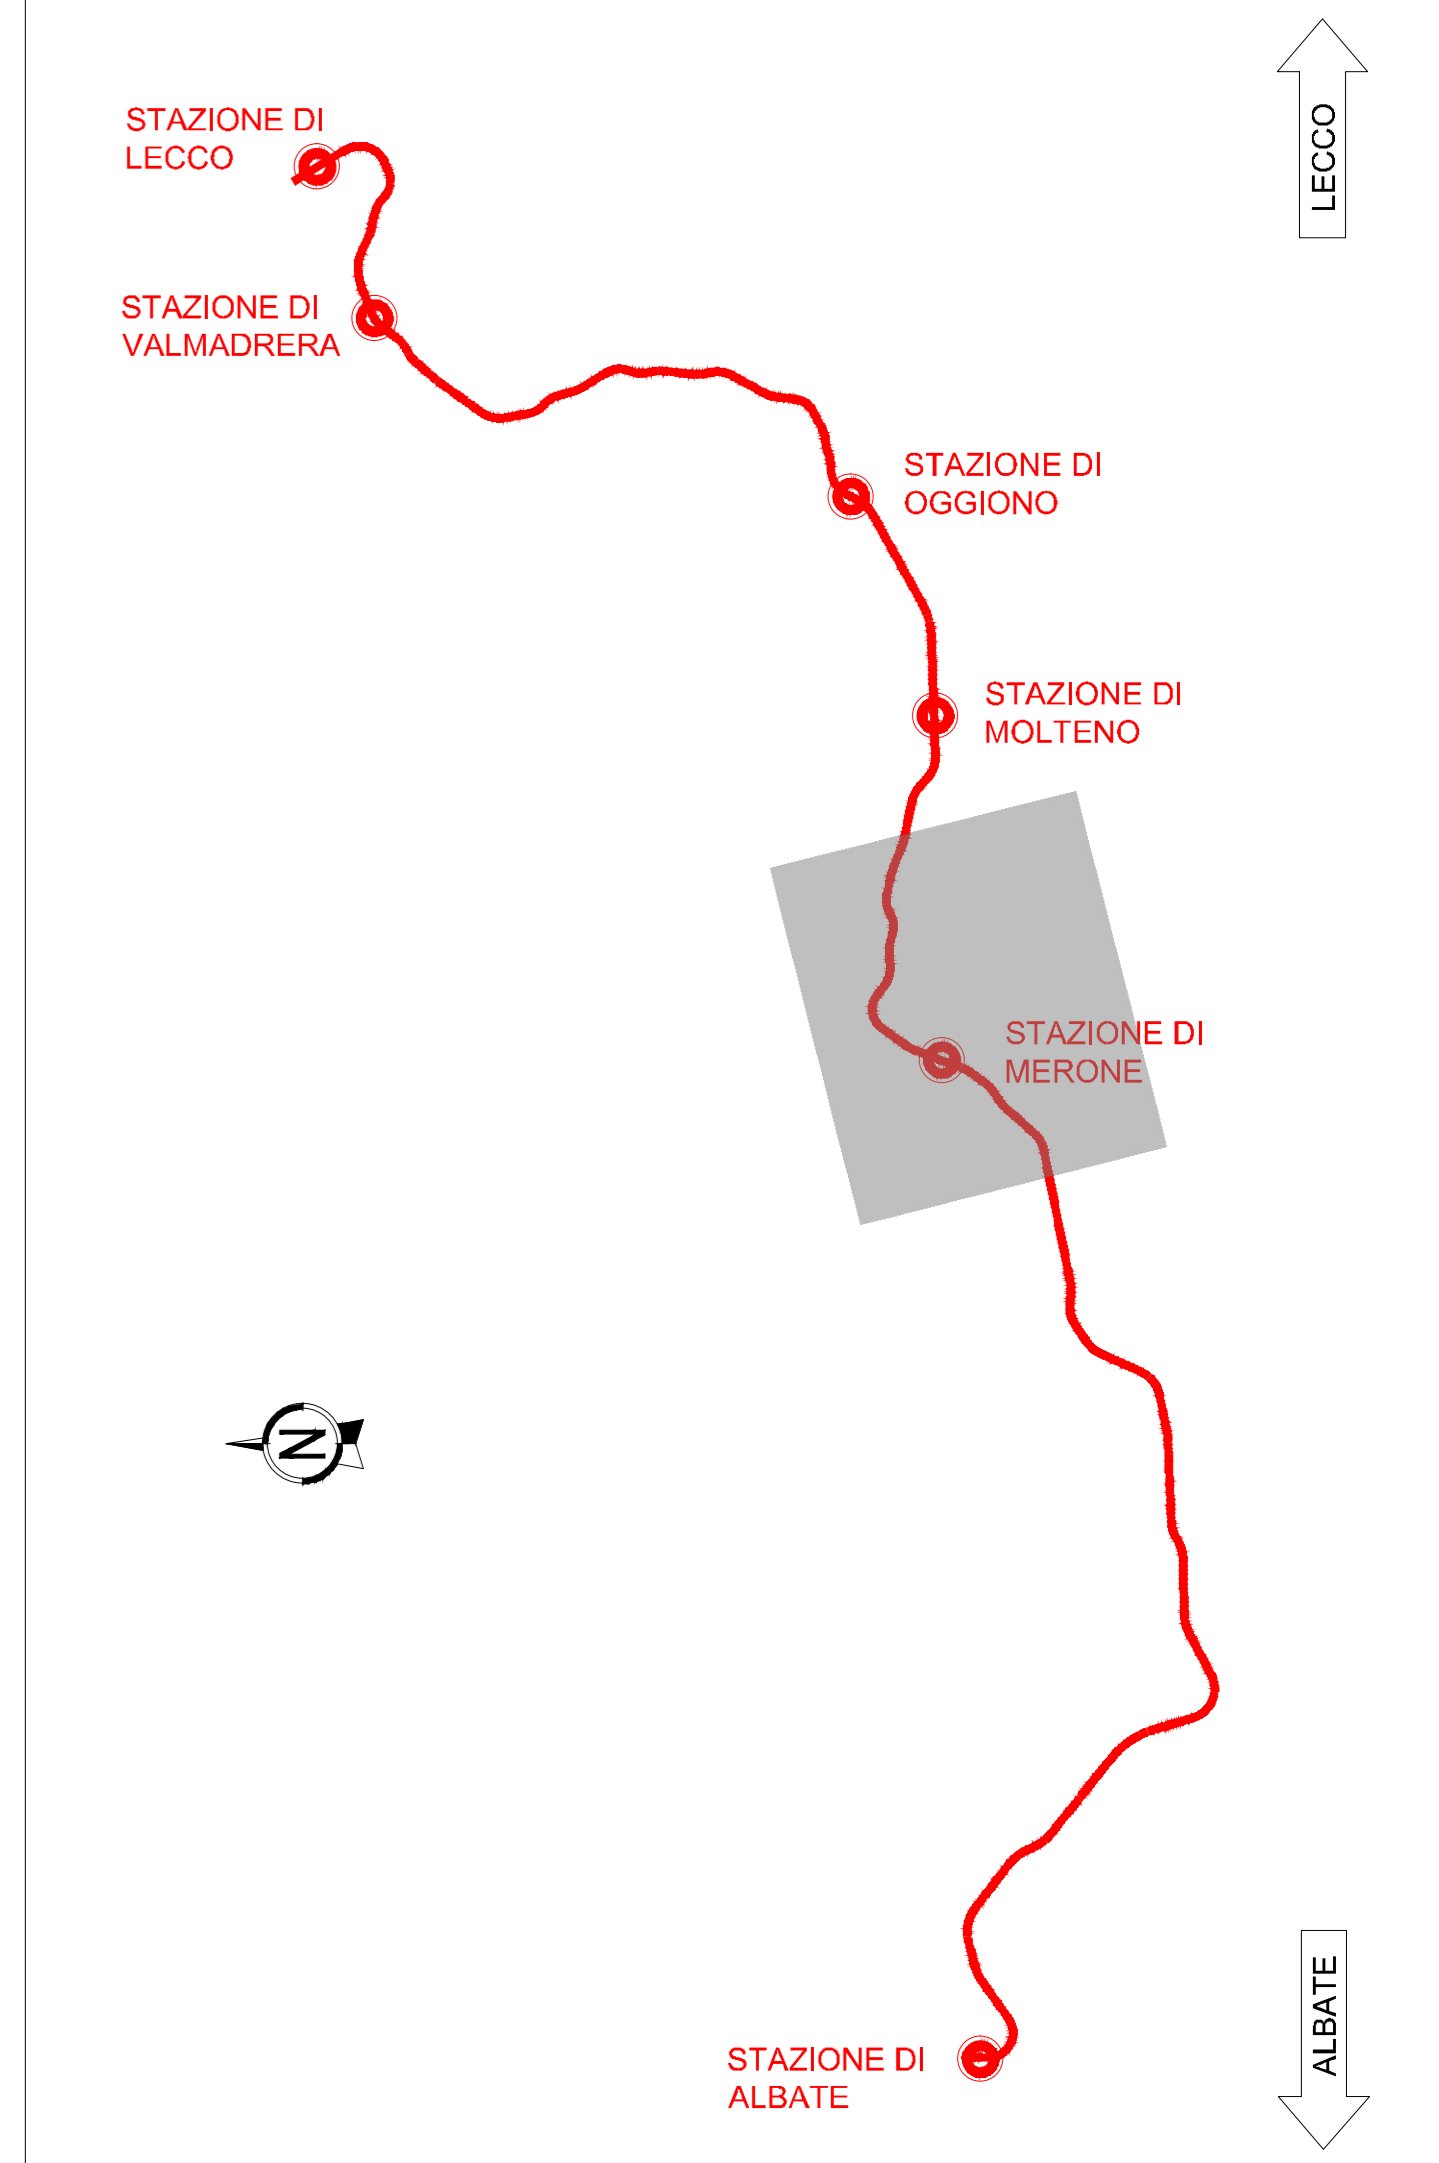

KEY-MAP



COMMITTENTE:  **RFI**
 RETE FERROVIARIA ITALIANA
 GRUPPO FERROVIE DELLO STATO ITALIANE

PROGETTAZIONE:  **ITFERR**
 GRUPPO FERROVIE DELLO STATO ITALIANE




S.O. PROGETTAZIONE INTEGRATA NORD

PROGETTO DI FATTIBILITA' TECNICO ECONOMICA

ELETTRIFICAZIONE LINEA COMO - LECCO
 TRATTA ALBATE CAMERLATA - LECCO

ELABORATI GENERALI
 Planimetria generale degli interventi Tav 2 di 5

SCALA :
 1:5000

COMMESSA	LOTTO	FASE	ENTE	TIPO DOC.	OPER./DISCIPLINA	PROGR.	REV.		
LC00	01	R	26	C5	OC0000	002	A		
Rev.	Descrizione	Redatto	Data	Verificato	Data	Approvato	Data	Autorizzato	Data
A	Emissione esecutiva		09/09/2010		09/09/2010		09/09/2010	A. Peregò	09/09/2010