


KEY-MAP

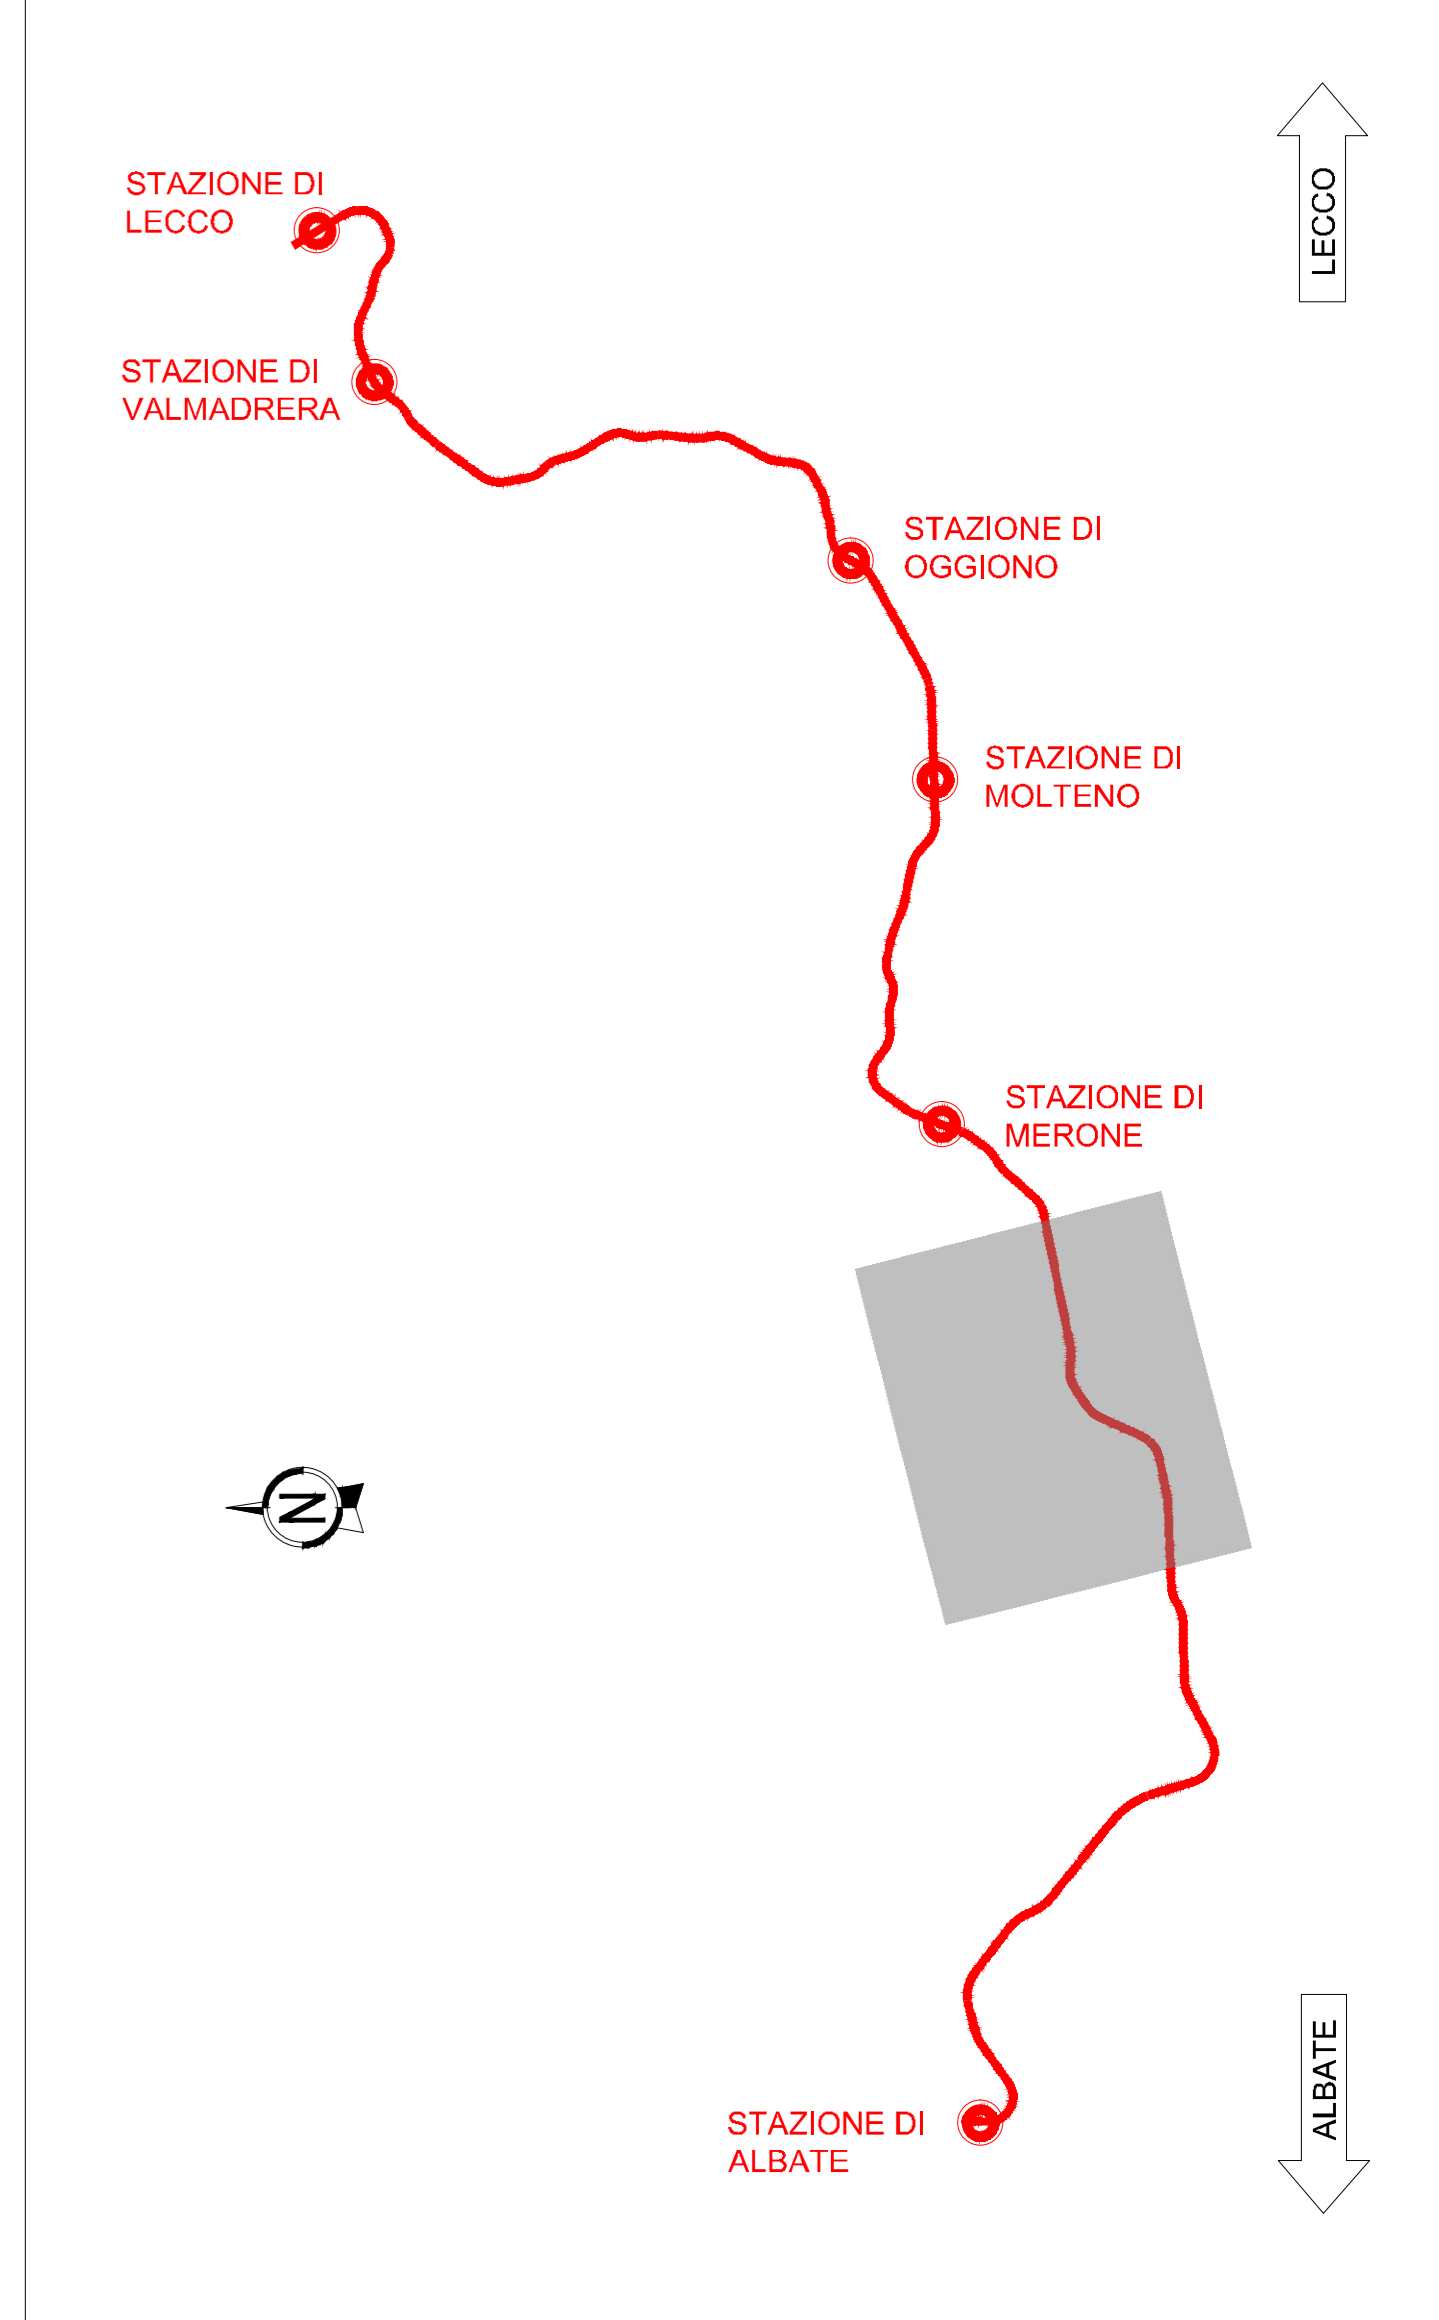

COMMITTENTE:



PROGETTAZIONE:



S.O. PROGETTAZIONE INTEGRATA NORD

PROGETTO DI FATTIBILITA' TECNICO ECONOMICA

ELETTRIFICAZIONE LINEA COMO - LECCO
TRATTA ALBATE CAMERLATA - LECCO

ELABORATI GENERALI
Planimetria generale degli interventi Tav 3 di 5

SCALA :
1:5000

COMMESSA LOTTO FASE ENTE TIPO DOC. OPERA/DISCIPLINA PROGR. REV.

LC00 01 R 26 C5 OC0000 003 A

Revis.	Descrizione	Redatto	Data	Verificato	Data	Approvato	Data	Autorizzato	Data
A	Emissione esecutiva	[Signature]	09/09/2010	[Signature]	09/09/2010	[Signature]	09/09/2010	A. Perego	09/09/2010