


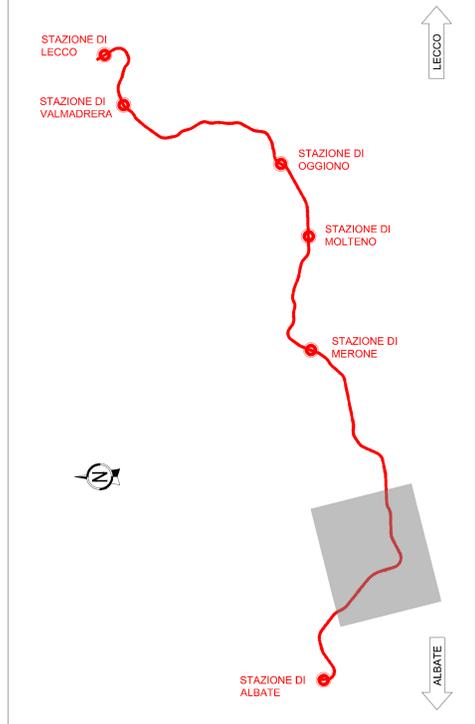

KEY-MAP



COMMITTENTE:  **RFI**  
 RETE FERROVIARIA ITALIANA  
 GRUPPO FERROVIE DELLO STATO ITALIANE

PROGETTAZIONE:  **ITALFERR**  
 GRUPPO FERROVIE DELLO STATO ITALIANE

S.O. PROGETTAZIONE INTEGRATA NORD

PROGETTO DI FATTIBILITA' TECNICO ECONOMICA

ELETTRIFICAZIONE LINEA COMO - LECCO  
 TRATTA ALBATE CAMERLATA - LECCO

ELABORATI GENERALI  
 Planimetria generale degli interventi Tav 4 di 5

SCALA: 1:5000

COMMESSA	LOTTO	FASE	ENTE	TIPO DOC.	OPERAZIONE	DISCIPLINA	PROGR.	REV.
LC00	01	R	26	C5	OC0000		004	A

Rev.	Descrizione	Redatto	Data	Verificato	Data	Approvato	Data	Autorizzato	Data
A	Emissione esecutiva								

FILE: LC0001R26C5OC000006A.DWG