


NUMERO SEZIONE	
QUOTE PROGETTO	343.212	343.212	343.226	343.226	343.279	343.279	342.849	342.849	342.538	342.538	341.315	341.315	342.075	342.075	339.944	339.944	339.235	339.235	338.434	338.434	337.696	337.696	337.014	337.014	336.333	336.333	335.651	335.651	334.969	334.969	334.273	334.273	333.532	333.532	332.874	332.874	332.198	332.198	331.496	331.496	330.774	330.774	330.056	330.056	329.314	329.314	328.556	328.556					
QUOTE TERRENO	343.212	343.226	343.226	343.226	342.879	342.879	342.849	342.849	342.538	342.538	341.315	341.315	342.075	342.075	339.944	339.944	339.235	339.235	338.434	338.434	337.696	337.696	337.014	337.014	336.333	336.333	335.651	335.651	334.969	334.969	334.273	334.273	333.532	333.532	332.874	332.874	332.198	332.198	331.496	331.496	330.774	330.774	330.056	330.056	329.314	329.314	328.556	328.556					
ETOMETRICHE	500	
DIST. PARZIALI	50.00	
PROGRESSIVE	2406.592	2406.592	
ANDAMENTO PLANIMETRICO	[Planimetric alignment diagram showing curves and track layout]	
SOPRAELEVAZIONE	[Overhead catenary system diagram]	
VELOCITA'	85km/h	

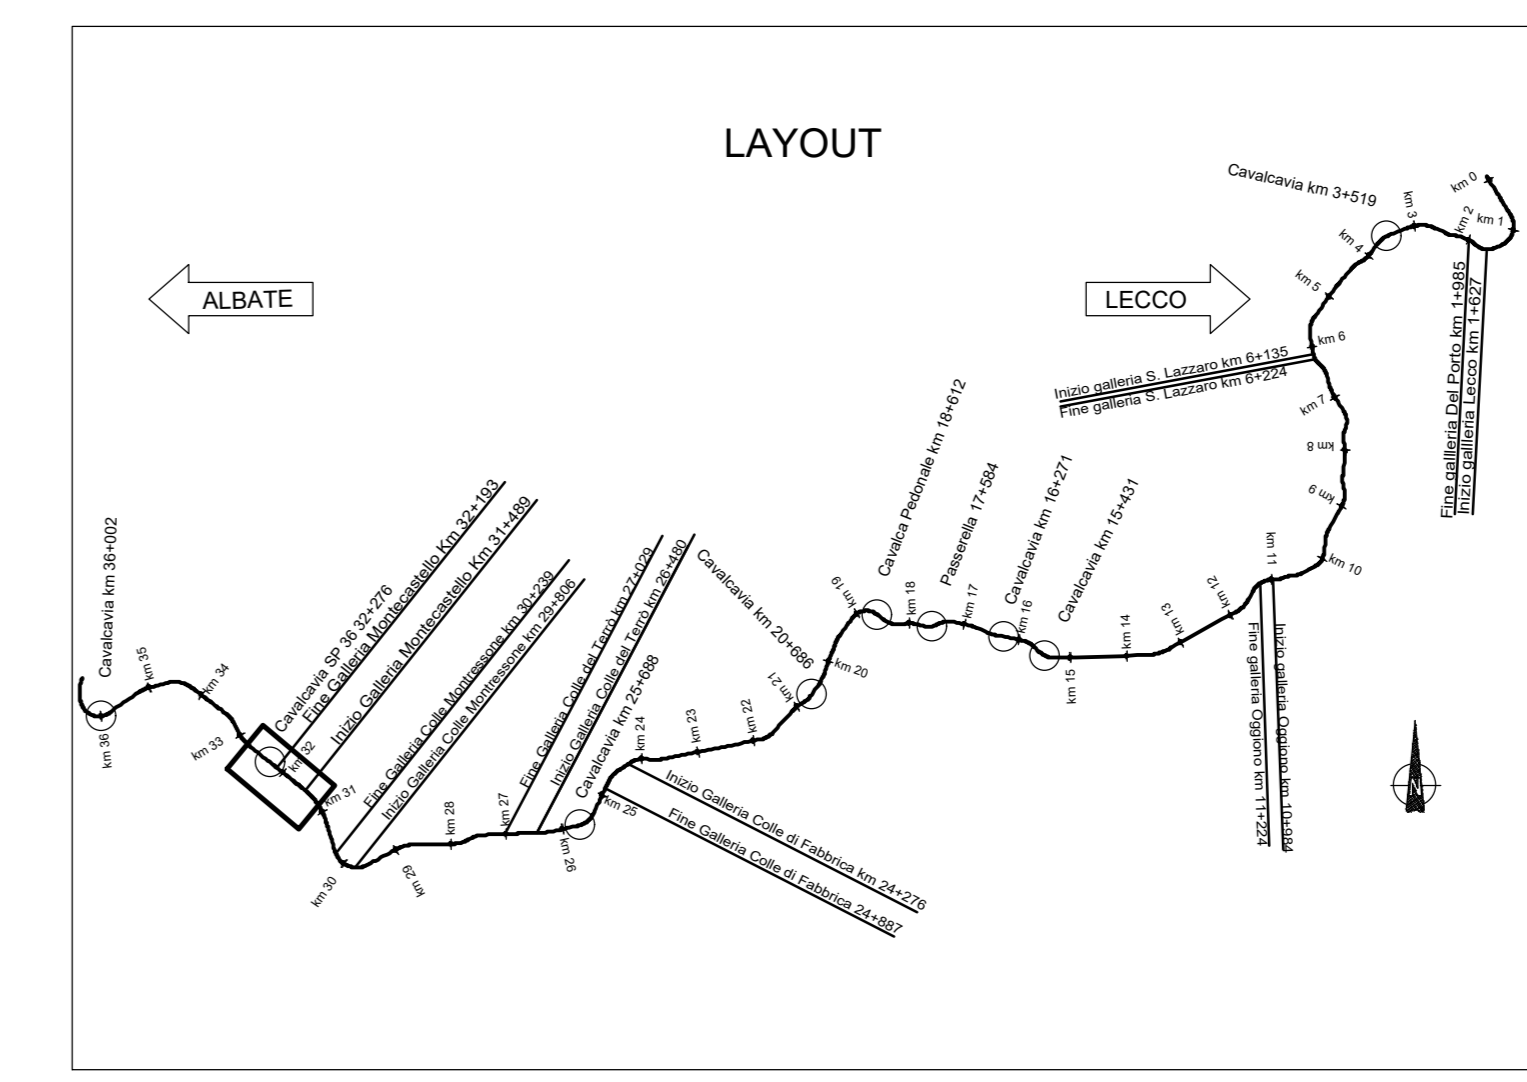

COMMITTENTE:  
**RFI**  
RETE FERROVIARIA ITALIANA  
GRUPPO FERROVIE DELLO STATO ITALIANO

PROGETTAZIONE:  
**ITALFER**  
INFRASTRUTTURE FERROVIARIE

CUP: J84E21002910001

**S. O. PROGETTAZIONE INTEGRATA NORD**

**PROGETTO DI FATTIBILITÀ TECNICO ECONOMICA**

**ELETTRIFICAZIONE DELLA LINEA COMO - LECCO**

**TRATTA ALBATE CAMERLATA - LECCO**

INFRASTRUTTURA FERROVIARIA  
Profilo variante galleria Montecastello - cavalcavia km 32+76

SCALA:  
**1:1000**

COMMESSA	LOTTO	FASE	ENTE	TIPO DOC.	OPERADISCIPLINA	PROGR.	REV.
LC00	01	R	26	F7	IF0001	004	0

Rev.	Descrizione	Redatto	Data	Verificato	Data	Approvato	Data	Autorizzato	Data
A	Emissione	[Signature]	16/05/2023	[Signature]	16/05/2023	[Signature]	16/05/2023	[Signature]	16/05/2023

File: LC0001F2BF7IF00010040.dwg n. Etab.: \_\_\_\_\_