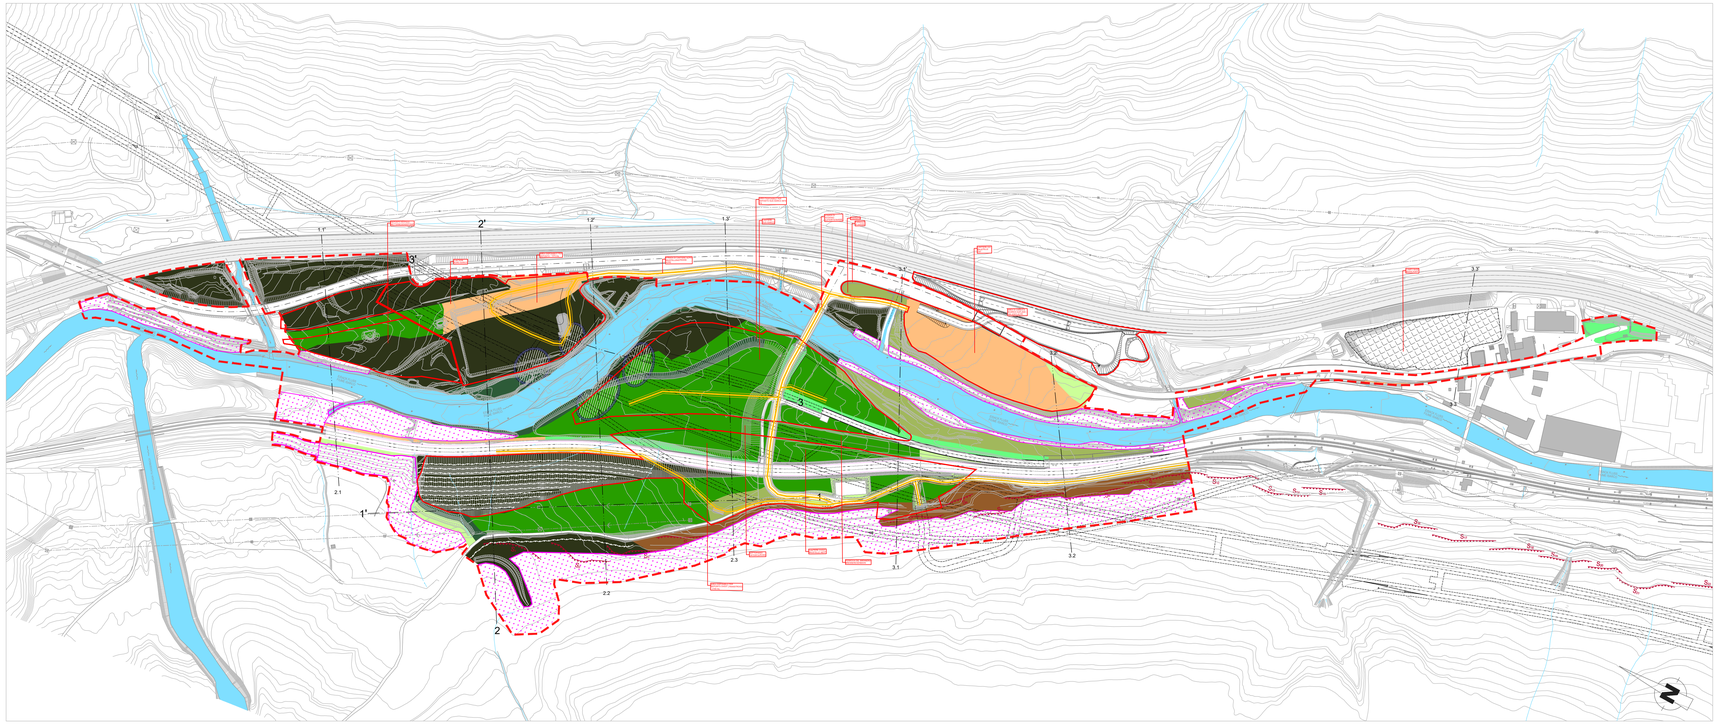

LEGENDA

- 1.1. Bosco-riforestazione
  1.1. Wald-Aufforstung
- 1.2. Superfici miste-arbusteto
  1.2. Mischfläche - Gebüschflur
- 1.5. Maggese
  1.5. Brache
- 1.6. Cespugli di noccioli
  1.6. Haselgebüsche
- 2.1. Superficie prativa
  2.1. Wiesenfläche
- 2.2. Superficie prativa con quota minima di boschetto
  2.2. Wiesenfläche mit geringem Gehölzanteil
- 2.3. Superficie a boschetto
  2.3. Gehölzfläche
- 3.2. Ricoltivazione terreno a prato
  3.2. Rekultivierung Grünland
- 4. Superficie tutelata
  4. Schutzfläche
- Viminata
  Flechtzanbau
- Ambito di intervento
  Bearbeitungsgebiet
- Acque
  Gewässer
- Linea di sezione
  Schnittlinie
- Area Campo Base
  oggetto di Variante VT-054
- Cantiere
  Baustelle
- Strade di cantiere
  Baustrasse
- Opere provvisionali
- Opere permenenti

Maßstab / Scala 1 : 2.000
50m 0 100m 200m

Bearbeitungsstand
Stato di elaborazione

Revision Revisione	Änderungen Modifiche	Verantwortlicher Änderung Responsabile modifica	Datum Data
00	Erstversion / Prima Versione	L. Bellardo	30.06.2023
01			
02			
03			
04			
05			

Mit Beteiligung der Europäischen Union aus dem Haushalt der Transeuropäischen Verkehrsnetze finanziertes Vorhaben
Opera finanziata con la partecipazione dell' Unione Europea attraverso il bilancio delle reti di transporto transeuropee

Ausbau Eisenbahnachse München-Verona

BRENNER BASISTUNNEL

Ausführungsprojekt

Potenziamento asse ferroviario Monaco - Verona

GALLERIA DI BASE DEL BRENNERO

Progetto di Variante

Sub-Baulos Hauptbauwerke Eisackunterquerung
Sublotto di costruzione Opere Principali Sottoattraversamento Isarco

Fachbereich	Settore
13 - Umweltplanung	13 - Progettazione ambientale
Thema	Tema
03 - Renaturierung	03 - Progetto di rinaturazione
Dokumentenart	Tipo documento
Lageplan	Planimetria
Titel	Titolo
Allgemeiner Lageplan der Renaturierungsmaßnahmen mit den geplanten Maßnahmen	Planimetria generale degli interventi di rinaturazione con gli interventi in progetto

Simone Cerilli 01.03.2024 09:47:34 GMT+01:00

Auftraggeber Unternehmer / Impresa esecutrice: ISARCO
Beauftragter / Mandatario: webuild Italia
Auftraggeber / Mandante: STRABAG
Auftraggeber / Mandante: INTERBRA
Auftraggeber / Mandante: COLLINI
Verarbeitung Detailausführungsprojekt / Elaborazione progetto di dettaglio: ROCKSOIL, Giovanni Cerilli, Ordine degli Architetti P.P.C. della Provincia di Roma n. 19.440, Laureato

	Datum / Data	Name / Nome
Bearbeitet / Elaborato	30.06.2023	L. Bellardo
Geprüft / Verificato	30.06.2023	M. Gatti
Freigegeben / Autorizzato	30.06.2023	S. Cerilli
Genehm.BBT / Visto BBT_RUP		A. Marcoboli

Direktion Design / Progettazione Esecutiva
Beauftragte / Mandataria: **BTA**
Auftraggeber / Mandante: **Rocksoil S.p.A., Settanta9 Consulting, GP Ingegneria**

Progetto Esecutivo approvato con Comunicazione di Lavoro n.058 Prot. 21.2868/A del 03/08/2018

GALLERIA DI BASE DEL BRENNERO - BRENNER BASISTUNNEL BBT SE

Massstab / Scala: 1 : 2.000

Status Dokument / Stato documento

Projekt- Kilometer / Chilometro progetto	von / da	54+015
	bis / a	56+100
	bei / al	

Bau-Kilometer / Chilometro opera	von / da	
	bis / a	
	bei / al	

Stapl. Sigla	Los Lotto	Einheit Unità	Nummer Numero	Fachbereich Settore	Thema Tema	ID. Nummer num. ID	Vertrag Contratto	Nummer Codice	Zeit art Tipo doc.	Rev. Rev.
02	H71	VT	054	13	03	111.00	B0116	09059	1A6	00

026.69 / 20328400.dwg 22.06.20 – REV.00 JL

FILE STAMPA: 681.dcm.ctb — 1:1 — FATTORE DI PLOTTAGGIO