


SEZIONE 3.1-3.1'  
SCHNITT 3.1-3.1'

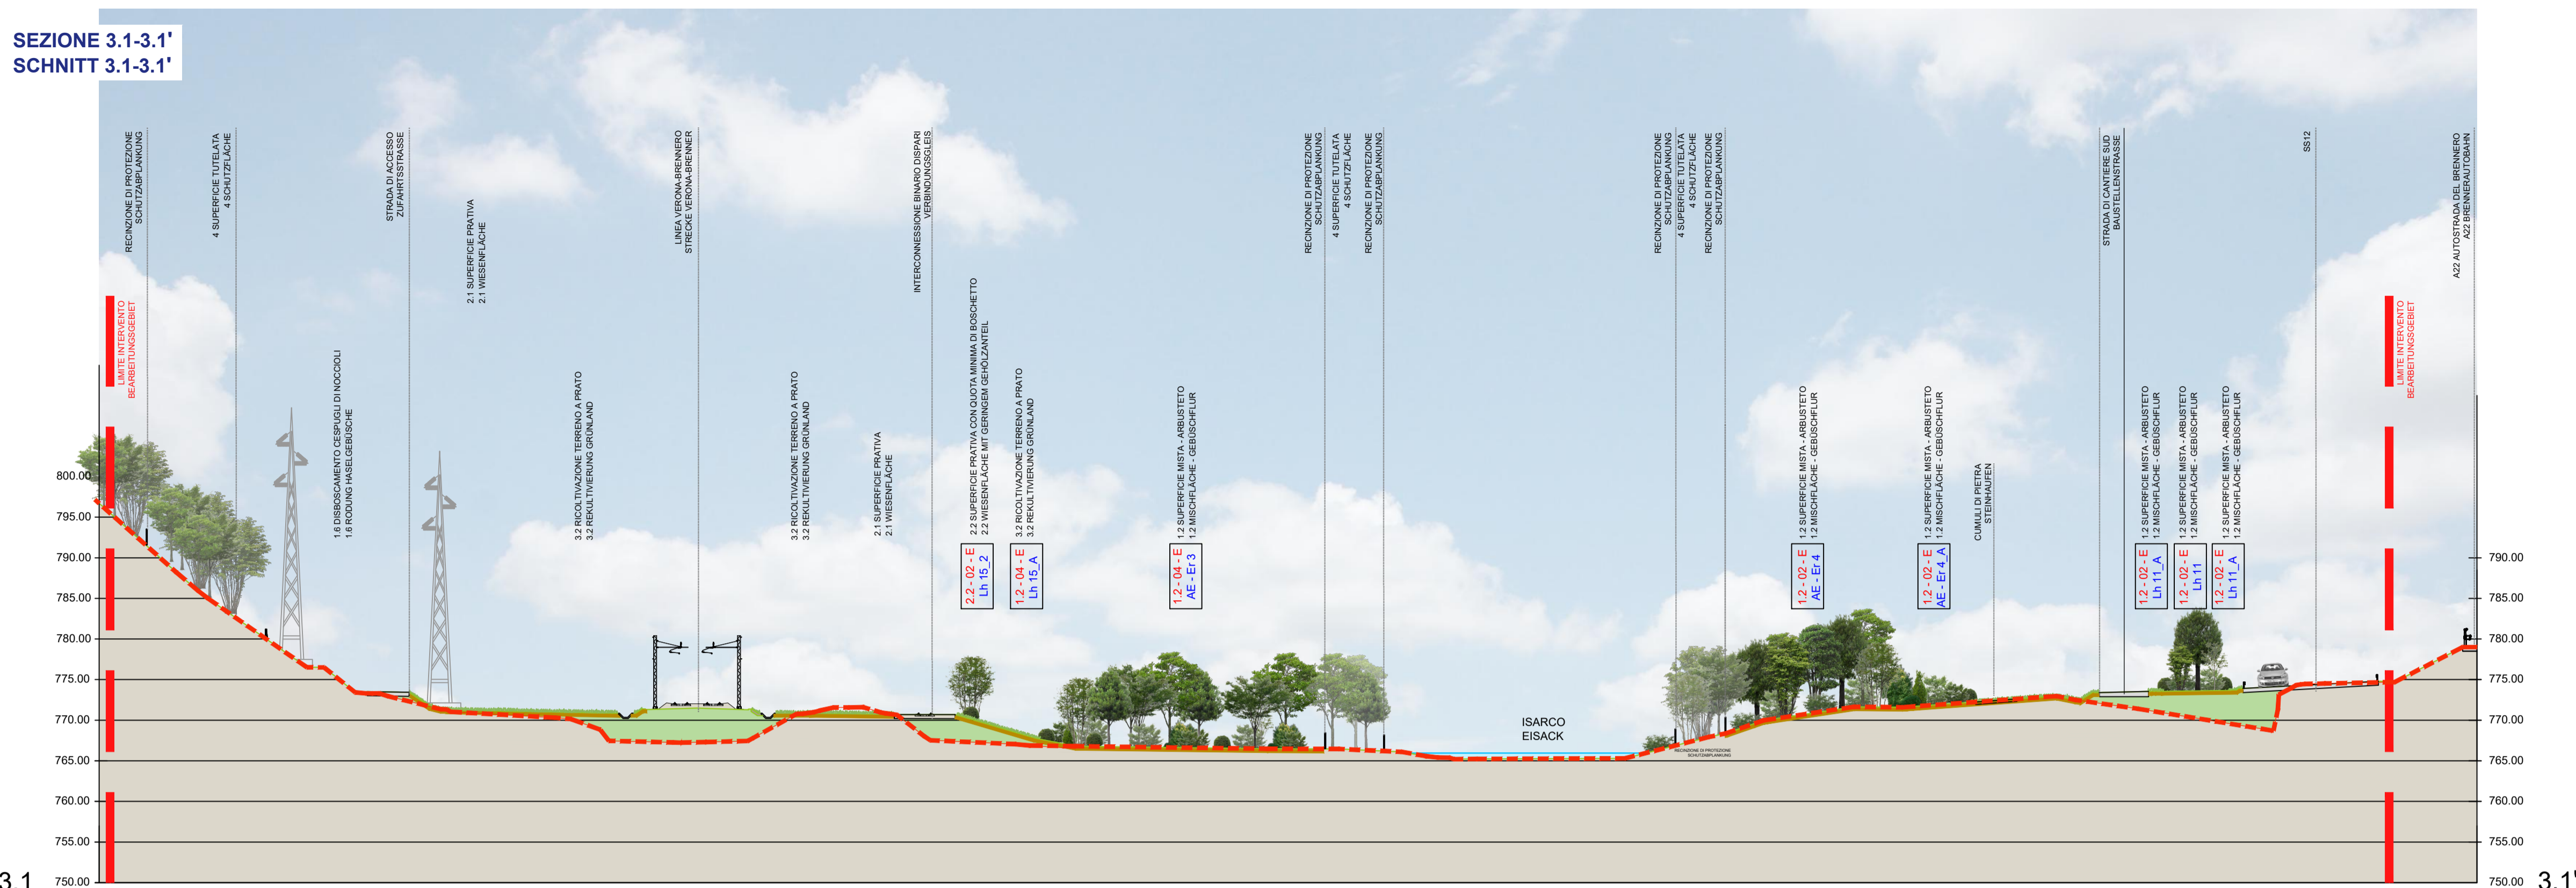


LEGENDA

- - - Terreno esistente ante operam Bestandsgelände
- Terreno esistente ante operam Bestehendes Gelände
- Riporto di terreno post operam Geländeauftrag
- Terra con sabbia Sand-Erde Gemish
- Carreggiata Fahrbahn
- Terreno definitivo Definitives Gelände
- Riporto di humus (rinaturazione) Humusauftrag
- 1.1 - 02 - E  
AE - Et 4 A Numero intervento - Nummer der Maßnahme  
Associazione vegetale di progetto - Gesellschaft der projekt
- Area Campo Base oggetto di Variante VT-054




Bearbeitungsstand Stato di elaborazione			
Revision	Andungen Modifiche	Verantwortlicher Änderung Responsabile modifica	Datum Data
00	Erstversion / Prima Versione	L. Bellardo	30.06.2023
01			
02			
03			
04			
05			

SEZIONE 3.2-3.2'  
SCHNITT 3.2-3.2'

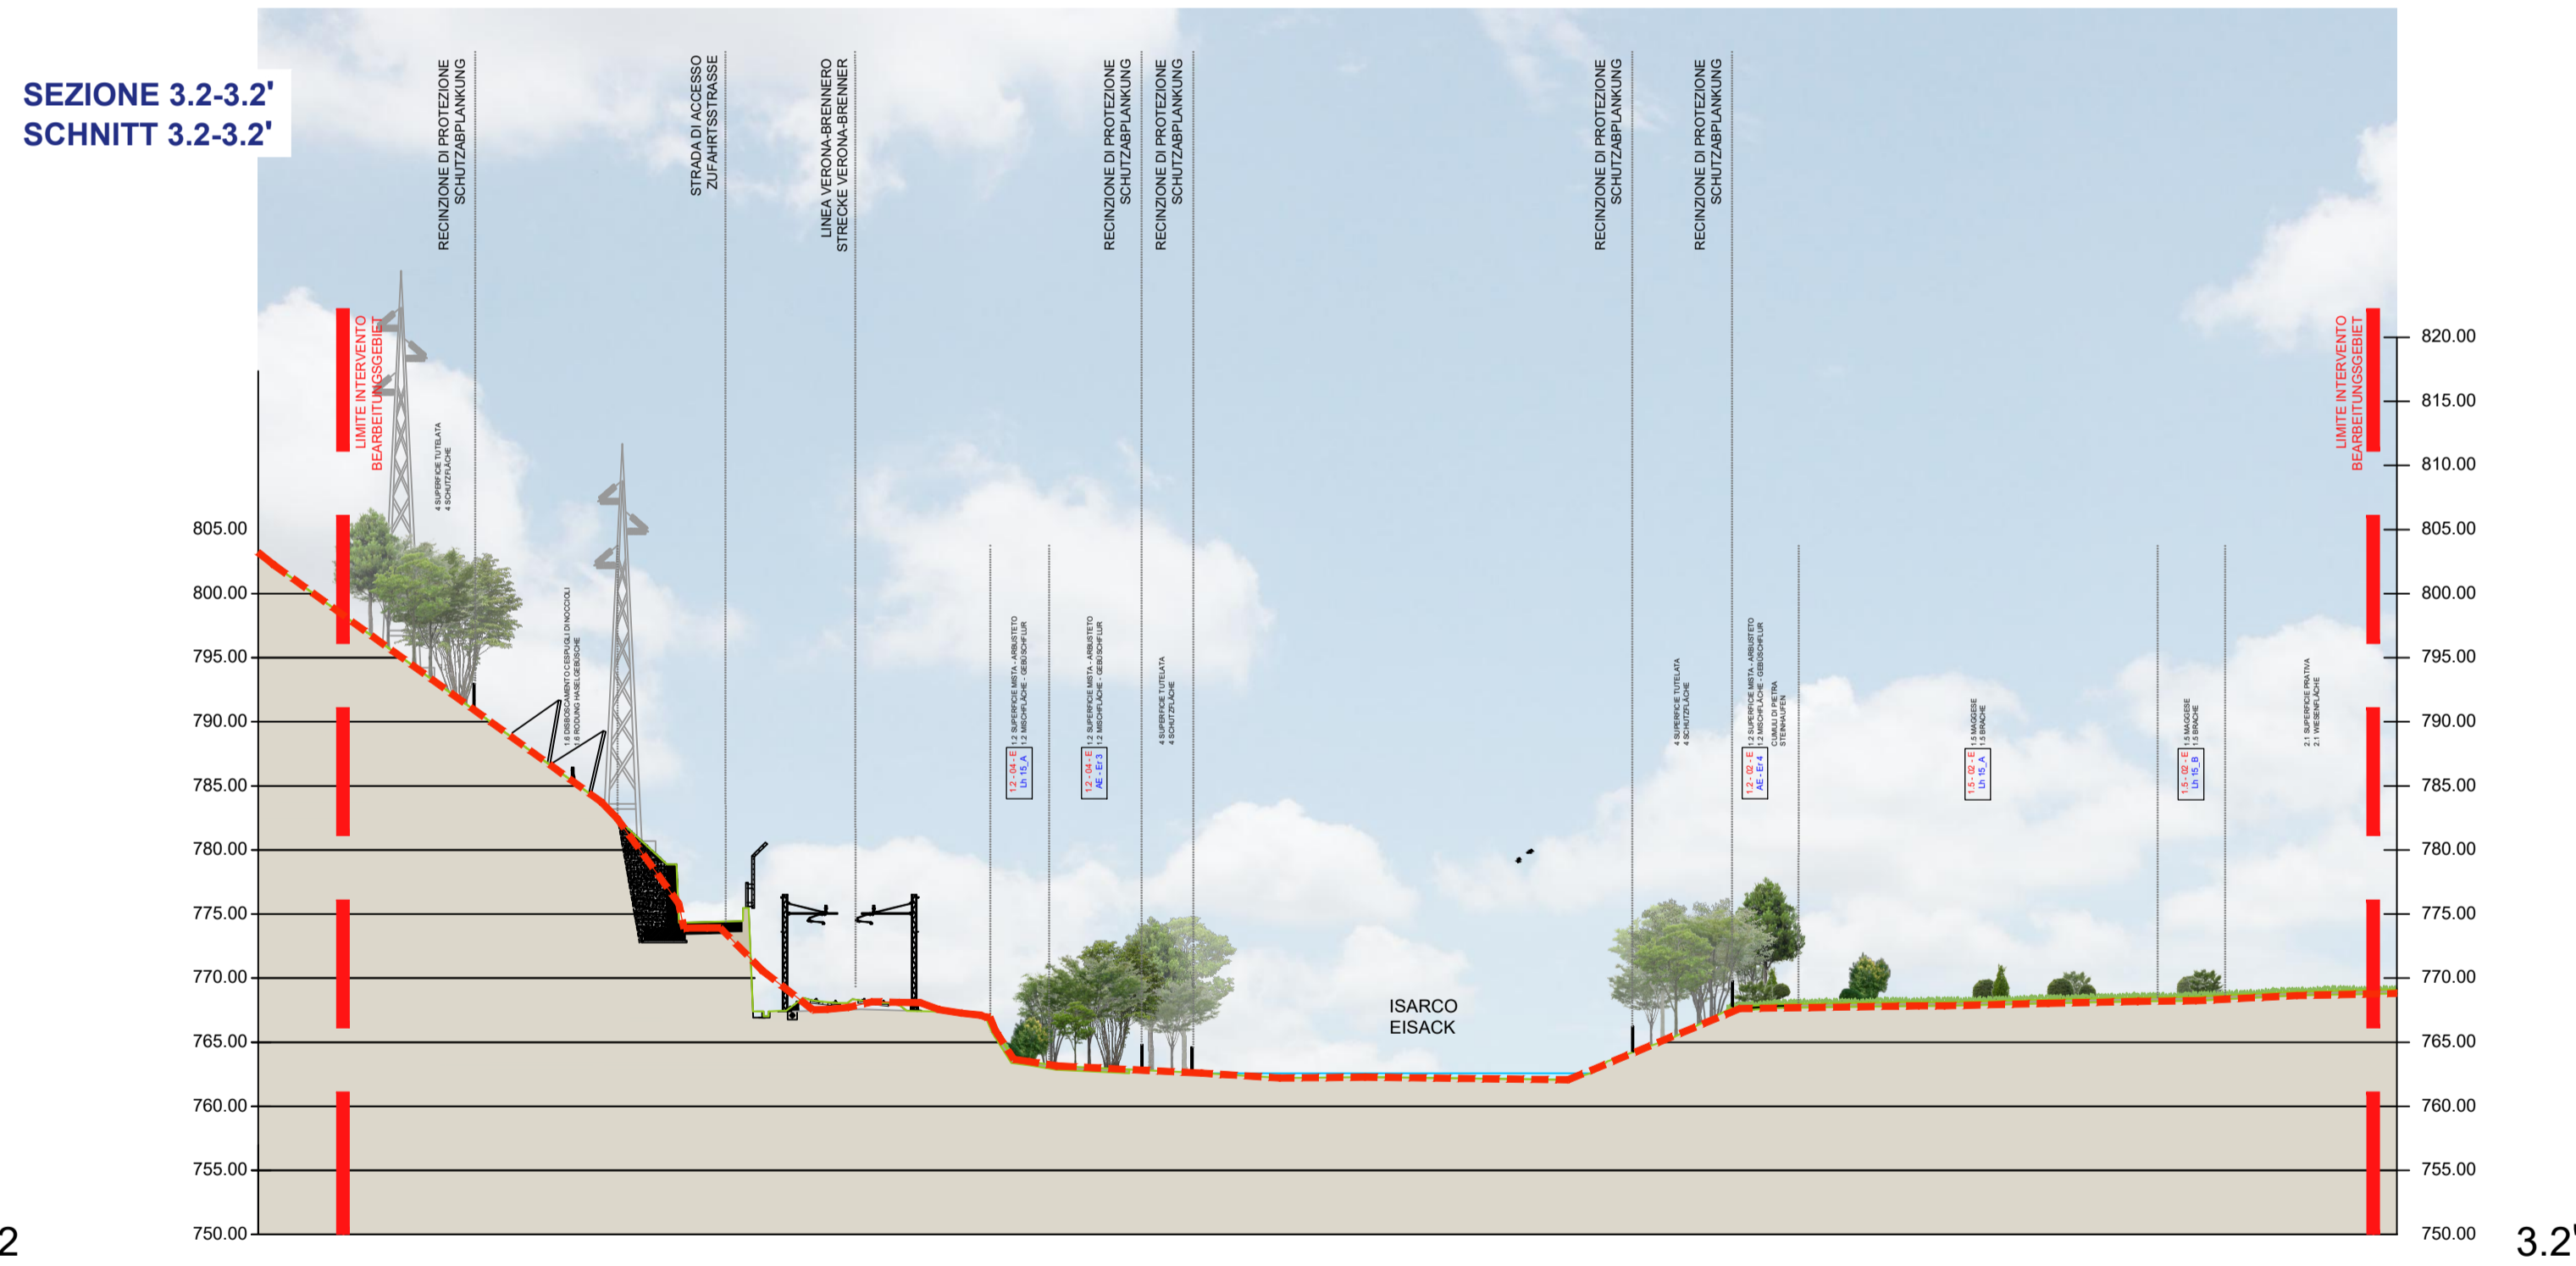

SEZIONE 3.3-3.3'  
SCHNITT 3.3-3.3'

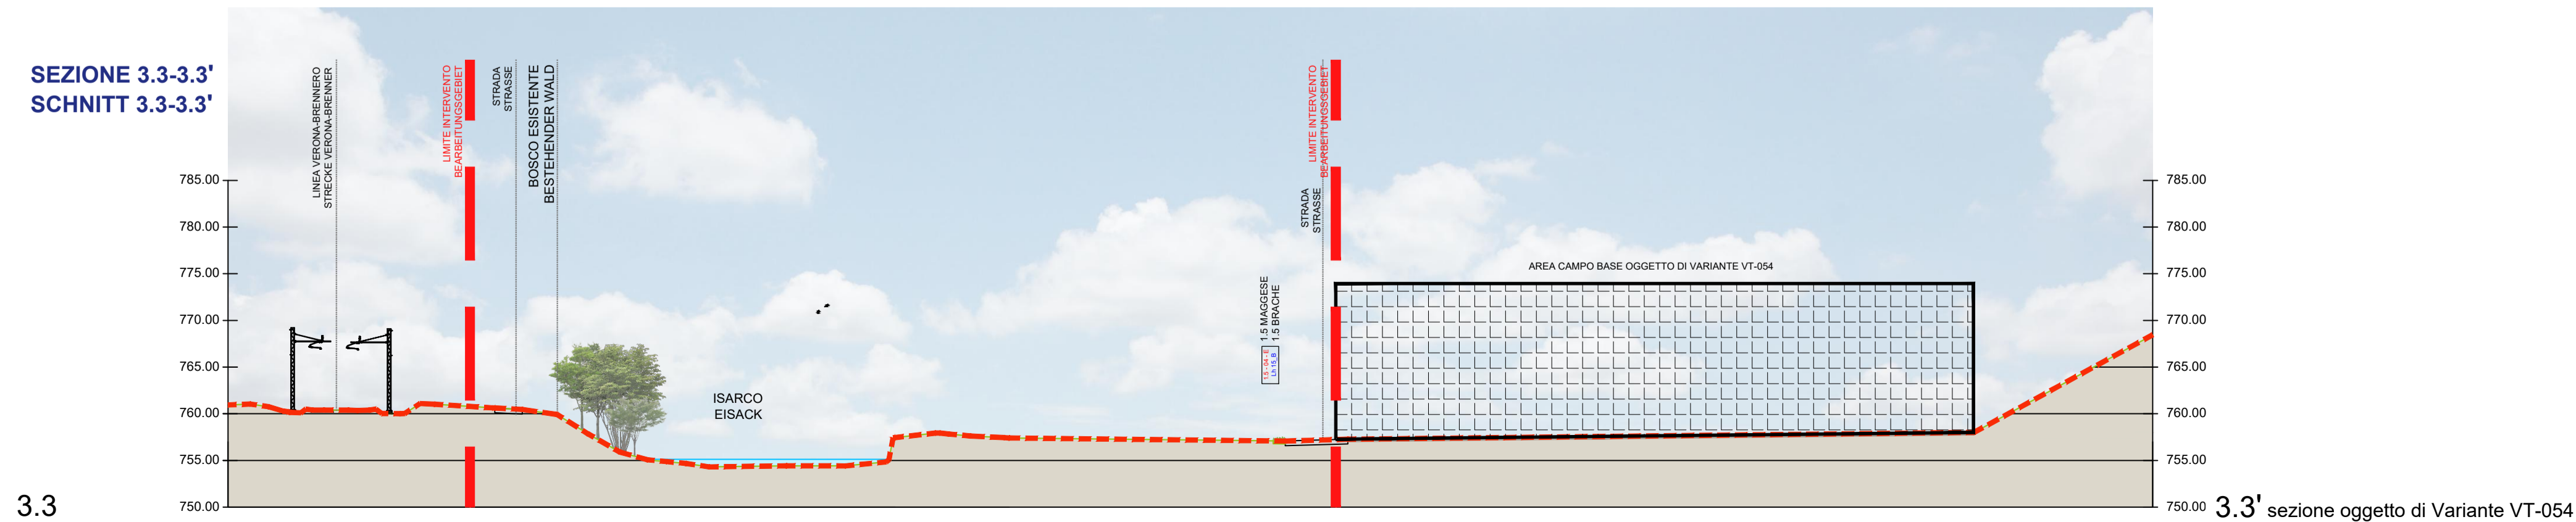

Mit Beteiligung der Europäischen Union aus dem Haushalt der Transportspezifischen Verkehrsnetze finanzielles Vorhaben  
Opera finanziata con la partecipazione dell'Unione Europea attraverso il bilancio delle reti di trasporto trans-europee

## Ausbau Eisenbahnachse München-Verona BRENNER BASISTUNNEL Ausführungsprojekt

*Potenziamento asse ferroviario Monaco - Verona*  
**GALLERIA DI BASE DEL BRENNERO**  
Progetto di Variante

---

**Sub-Baulos Hauptbauwerke Eisackunterquerung**  
Sublotto di costruzione Opere Principali Sottoattraversamento Isarco

Fachbereich <b>13 - Umweltplanung</b>	Settore <b>13 - Progettazione ambientale</b>
Thema <b>03 - Renaturierung</b>	Thema <b>03 - Progetto di rinaturazione</b>
Dokumentart <b>Profile</b>	Tipo documento <b>Sezioni</b>
Titel <b>Allgemeine Profile und Projektbereiche 3</b>	

Auftragsgeber / Mandatario: **ISARCO**

Auftraggeber / Mandatario: **webuild Italia**

Auftraggeber / Mandatario: **STRABAG**

Verarbeitung  
Detailausführungsprojekt  
Elaborazione progetto di dettaglio

Bearbeitet / Elaborato: **ROCKSOIL**

Datum / Data: 30.06.2023

Name / Nome: L. Bellardo

Geprüft / Verificato: 30.06.2023

M. Gatti

Freigegeben / Autorizzato: 30.06.2023

S. Centis

Gesehen BBT / Visto BBT\_RUP: A. Marrotoli

Massstab / Scala: 1 : 500

Projekt-kilometer / Chilometro progetto: von / da 54+015 bis / a 56+100	Bau-kilometer / Chilometro opera: von / da bis / a	Status Dokument / Stato documento
Staat: 02	Los: H71	VT 054
Einheit: 13	Thema: 03	Nummer: 112.03
Fachbereich: B0115	ID Numm. Contratto: 09060	Vertrag DocNo: 3A8
Rev. 00		