

- 3.2-05-E Prato 1
- 3.2-06-E Prato 1
- 3.2-07-E Prato 1
- 3.2-08-E Prato 1

MASSNAHME 3.2-05-E - Sviluppo mq 4.090	MASSNAHME 3.2-06-E - Sviluppo mq 5.920	MASSNAHME 3.2-07-E - Sviluppo mq 860	MASSNAHME 3.2-08-E - Sviluppo mq 1.471
Saatgutmischung 1 Miscuglio per prato Tipo 1	Saatgutmischung 1 Miscuglio per prato Tipo 1	Saatgutmischung 1 Miscuglio per prato Tipo 1	Saatgutmischung 1 Miscuglio per prato Tipo 1
% Samen semit	% Samen semit	% Samen semit	% Samen semit
<i>Agrostis tenuis</i> rotes strauchgras / capellino delle praterie	<i>Agrostis tenuis</i> rotes strauchgras / capellino delle praterie	<i>Agrostis tenuis</i> rotes strauchgras / capellino delle praterie	<i>Agrostis tenuis</i> rotes strauchgras / capellino delle praterie
2,0%	2,0%	2,0%	2,0%
<i>Alopecurus pratensis</i> wiesenschwanz / coda di topo comune	<i>Alopecurus pratensis</i> wiesenschwanz / coda di topo comune	<i>Alopecurus pratensis</i> wiesenschwanz / coda di topo comune	<i>Alopecurus pratensis</i> wiesenschwanz / coda di topo comune
1,0%	1,0%	1,0%	1,0%
<i>Anthoxanthum odoratum</i> ruchgras / paleo odoroso	<i>Anthoxanthum odoratum</i> ruchgras / paleo odoroso	<i>Anthoxanthum odoratum</i> ruchgras / paleo odoroso	<i>Anthoxanthum odoratum</i> ruchgras / paleo odoroso
0,5%	0,5%	0,5%	0,5%
<i>Armenatherum elatum</i> glatthafer / avena altissima	<i>Armenatherum elatum</i> glatthafer / avena altissima	<i>Armenatherum elatum</i> glatthafer / avena altissima	<i>Armenatherum elatum</i> glatthafer / avena altissima
10,0%	10,0%	10,0%	10,0%
<i>Dactylis glomerata</i> krausgras, spät / erba mazzolina comune	<i>Dactylis glomerata</i> krausgras, spät / erba mazzolina comune	<i>Dactylis glomerata</i> krausgras, spät / erba mazzolina comune	<i>Dactylis glomerata</i> krausgras, spät / erba mazzolina comune
5,0%	5,0%	5,0%	5,0%
<i>Festuca pratensis</i> wiesenschwingel / festuca dei prati	<i>Festuca pratensis</i> wiesenschwingel / festuca dei prati	<i>Festuca pratensis</i> wiesenschwingel / festuca dei prati	<i>Festuca pratensis</i> wiesenschwingel / festuca dei prati
24,0%	24,0%	24,0%	24,0%
<i>Festuca rubra</i> rotschwingel, ausläufer bildend / festuca rossa, stolonifera	<i>Festuca rubra</i> rotschwingel, ausläufer bildend / festuca rossa, stolonifera	<i>Festuca rubra</i> rotschwingel, ausläufer bildend / festuca rossa, stolonifera	<i>Festuca rubra</i> rotschwingel, ausläufer bildend / festuca rossa, stolonifera
14,0%	14,0%	14,0%	14,0%
<i>Lolium perenne</i> englisches raygras / loglio comune	<i>Lolium perenne</i> englisches raygras / loglio comune	<i>Lolium perenne</i> englisches raygras / loglio comune	<i>Lolium perenne</i> englisches raygras / loglio comune
3,0%	3,0%	3,0%	3,0%
<i>Phleum pratense</i> leschgras / codolina comune	<i>Phleum pratense</i> leschgras / codolina comune	<i>Phleum pratense</i> leschgras / codolina comune	<i>Phleum pratense</i> leschgras / codolina comune
3,0%	3,0%	3,0%	3,0%
<i>Poa pratensis</i> wiesensrispe / fienarola dei prati	<i>Poa pratensis</i> wiesensrispe / fienarola dei prati	<i>Poa pratensis</i> wiesensrispe / fienarola dei prati	<i>Poa pratensis</i> wiesensrispe / fienarola dei prati
12,0%	12,0%	12,0%	12,0%
<i>Trisetum flavescens</i> goldthafer / graminia bionda	<i>Trisetum flavescens</i> goldthafer / graminia bionda	<i>Trisetum flavescens</i> goldthafer / graminia bionda	<i>Trisetum flavescens</i> goldthafer / graminia bionda
2,0%	2,0%	2,0%	2,0%
<i>Achillea millefolium</i> schafgarbe / millefoglio montano	<i>Achillea millefolium</i> schafgarbe / millefoglio montano	<i>Achillea millefolium</i> schafgarbe / millefoglio montano	<i>Achillea millefolium</i> schafgarbe / millefoglio montano
1,0%	1,0%	1,0%	1,0%
<i>Antirrhinum sylvestris</i> wiesenerkerbel / cerfoglio selvatico	<i>Antirrhinum sylvestris</i> wiesenerkerbel / cerfoglio selvatico	<i>Antirrhinum sylvestris</i> wiesenerkerbel / cerfoglio selvatico	<i>Antirrhinum sylvestris</i> wiesenerkerbel / cerfoglio selvatico
0,2%	0,2%	0,2%	0,2%
<i>Carum carvo</i> kummel / cumino	<i>Carum carvo</i> kummel / cumino	<i>Carum carvo</i> kummel / cumino	<i>Carum carvo</i> kummel / cumino
2,0%	2,0%	2,0%	2,0%
<i>Leucanthemum vulgare</i> margerite / margherita	<i>Leucanthemum vulgare</i> margerite / margherita	<i>Leucanthemum vulgare</i> margerite / margherita	<i>Leucanthemum vulgare</i> margerite / margherita
0,3%	0,3%	0,3%	0,3%
<i>Daucus carota</i> wilde möhre / carota selvatica	<i>Daucus carota</i> wilde möhre / carota selvatica	<i>Daucus carota</i> wilde möhre / carota selvatica	<i>Daucus carota</i> wilde möhre / carota selvatica
1,0%	1,0%	1,0%	1,0%
<i>Lathyrus pratensis</i> wiesensplatterbse / cicierchia dei prati	<i>Lathyrus pratensis</i> wiesensplatterbse / cicierchia dei prati	<i>Lathyrus pratensis</i> wiesensplatterbse / cicierchia dei prati	<i>Lathyrus pratensis</i> wiesensplatterbse / cicierchia dei prati
1,0%	1,0%	1,0%	1,0%
<i>Lotus corniculatus</i> hornschockenklee / ginestino	<i>Lotus corniculatus</i> hornschockenklee / ginestino	<i>Lotus corniculatus</i> hornschockenklee / ginestino	<i>Lotus corniculatus</i> hornschockenklee / ginestino
4,0%	4,0%	4,0%	4,0%
<i>Medicago lupulina</i> gelbklee / erba medica lupulina	<i>Medicago lupulina</i> gelbklee / erba medica lupulina	<i>Medicago lupulina</i> gelbklee / erba medica lupulina	<i>Medicago lupulina</i> gelbklee / erba medica lupulina
2,0%	2,0%	2,0%	2,0%
<i>Onobrychis vicifolia</i> esparsette / lupinella comune	<i>Onobrychis vicifolia</i> esparsette / lupinella comune	<i>Onobrychis vicifolia</i> esparsette / lupinella comune	<i>Onobrychis vicifolia</i> esparsette / lupinella comune
1,0%	1,0%	1,0%	1,0%
<i>Sanguisorba minor</i> wiesenknopf / salvastrella minore	<i>Sanguisorba minor</i> wiesenknopf / salvastrella minore	<i>Sanguisorba minor</i> wiesenknopf / salvastrella minore	<i>Sanguisorba minor</i> wiesenknopf / salvastrella minore
2,0%	2,0%	2,0%	2,0%
<i>Trifolium hybridum</i> schwedenklee / trifoglio ibrido	<i>Trifolium hybridum</i> schwedenklee / trifoglio ibrido	<i>Trifolium hybridum</i> schwedenklee / trifoglio ibrido	<i>Trifolium hybridum</i> schwedenklee / trifoglio ibrido
2,0%	2,0%	2,0%	2,0%
<i>Trifolium pratense 2n</i> rotklee / trifoglio pratense	<i>Trifolium pratense 2n</i> rotklee / trifoglio pratense	<i>Trifolium pratense 2n</i> rotklee / trifoglio pratense	<i>Trifolium pratense 2n</i> rotklee / trifoglio pratense
1,0%	1,0%	1,0%	1,0%
<i>Trifolium pratense 4n</i> rotklee / trifoglio pratense	<i>Trifolium pratense 4n</i> rotklee / trifoglio pratense	<i>Trifolium pratense 4n</i> rotklee / trifoglio pratense	<i>Trifolium pratense 4n</i> rotklee / trifoglio pratense
1,0%	1,0%	1,0%	1,0%
<i>Trifolium repens</i> weisklee / trifoglio ladino	<i>Trifolium repens</i> weisklee / trifoglio ladino	<i>Trifolium repens</i> weisklee / trifoglio ladino	<i>Trifolium repens</i> weisklee / trifoglio ladino
2,0%	2,0%	2,0%	2,0%
<i>Trifolium repens</i> weisklee / trifoglio ladino	<i>Trifolium repens</i> weisklee / trifoglio ladino	<i>Trifolium repens</i> weisklee / trifoglio ladino	<i>Trifolium repens</i> weisklee / trifoglio ladino
3,0%	3,0%	3,0%	3,0%

Intervento 3.2-05-E
Posizione: sponda destra dell'Isarco, superficie agricola tra l'interconnessione dispari, Isarco e ad est della strada che porta al nuovo ponte dell'Isarco.
Situazione attuale: superficie agricola a coltura intensiva
Situazione post operam: superficie agricola a coltura intensiva
Categorie intervento: 3.2 - Ricollivazione terreno a prato
Obiettivo dell'intervento: Ricollivazione delle aree occupate in fase di costruzione, inserimento paesaggistico del vascone dell'interconnessione dispari
Descrizione dell'intervento: Lieve innalzamento della superficie verso sud per coprire parzialmente i muri del vascone dell'interconnessione dispari, pendenza del terreno in direzione nord-sud di ca. 8 % in modo da non influire sulla superficie ad uso agricolo.
Mantenere una distanza tra tale rasoio e la sponda dell'Isarco di almeno 10 metri.
Miscuglio per prato 1

Massnahme 3.2-05-E
Lage: rechtes Eisackufer, landwirtschaftlich genutzte Fläche zwischen Verbindungsgleis 1, dem Eisack und östlich jenes Weges, welcher über die neue Eisackbrücke führt
Ist-Situation: landwirtschaftliche Intensivfläche
Situations post operam: landwirtschaftliche Intensivfläche
Maßnahmekategorie: 3.2 - Rekultivierung Grünland
Ziel der Maßnahme: Rekultivierung bauzeitliche Eingriffe, landschaftliche Einbindung der Wanne von Verbindungsgleis 1
Maßnahmenbeschreibung:
- Leichtes Anheben der Fläche nach Süden hin, um die Mauer der Wanne von Verbindungsgleis 1 etwas einzuschütten; Flächenneigung in Nord-Südrichtung ca. 8 %, so daß die landwirtschaftliche Nutzung der Fläche durch nicht beeinträchtigt wird.
- Einhalten eines Abstandes dieser Anhebung vom Eisackufer von mindestens 10 m.
Saatgutmischung 1

Intervento 3.2-06-E
Posizione: sponda destra dell'Isarco, superficie agricola tra l'interconnessione dispari ed il tratto ferroviario deviato.
Situazione attuale: superficie agricola a coltura intensiva
Situazione post operam: superficie agricola a coltura intensiva
Categorie intervento: 3.2 - Ricollivazione terreno a prato
Obiettivo dell'intervento: Ricollivazione delle aree occupate in fase di costruzione, miglioramento delle condizioni per l'uso agricolo
Descrizione dell'intervento:
- Rimozione e ricollivazione del tratto ferroviario storico e creazione di una superficie continua tra l'interconnessione dispari ed il tratto ferroviario spostato (fosso ferroviario adiacente ad est).
Miscuglio per prato 1



Massnahme 3.2-06-E
Lage: rechtes Eisackufer, landwirtschaftlich genutzte Fläche zwischen Verbindungsgleis 1 und der verlegten Bestandsstrecke
Ist-Situation: landwirtschaftliche Intensivfläche, Bestandsstrecke
Situations post operam: landwirtschaftliche Intensivfläche
Maßnahmekategorie: 3.2 - Rekultivierung Grünland
Ziel der Maßnahme: Rekultivierung bauzeitliche Eingriffe, Verbesserung der landwirtschaftlichen Nutzbarkeit
Maßnahmenbeschreibung:
- Abtrag und Rekultivierung der Bestandsstrecke und schaffen einer zusammenhängenden Fläche zwischen Verbindungsgleis 1 und der verlegten Bestandsstrecke (bzw. dem östlich angrenzenden Bahngelände).
Saatgutmischung 1

Intervento 3.2-07-E
Posizione: sponda destra dell'Isarco, superficie agricola a sud del tratto ferroviario spostato, ad est della strada che porta al nuovo ponte sull'Isarco porta alle piazzole di soccorso nonché a nord della piazzola di soccorso secondaria
Situazione attuale: superficie agricola a coltura intensiva
Situazione post operam: superficie agricola a coltura intensiva
Categorie intervento: 3.2 - Ricollivazione terreno a prato
Obiettivo dell'intervento: Ricollivazione delle aree interferite in fase di costruzione, miglioramento dell'uso agricolo della superficie
Descrizione dell'intervento:
- Riempimento (malzamento) della superficie in modo da creare un'unità continua con la superficie 3.2-11-E (altrimenti formerebbe una superficie molto ridotta nella depressione tra i binari spostati, la strada e la succitata superficie agricola).
Miscuglio per prato 1

Massnahme 3.2-07-E
Lage: rechtes Eisackufer, landwirtschaftlich genutzte Fläche südlich der verlegten Bestandsstrecke, östlich des Weges, welcher über die neue Eisackbrücke zu den Rettungspätzen führt sowie nördlich des Nebenrettungsplatzes
Ist-Situation: landwirtschaftliche Intensivfläche
Situations post operam: landwirtschaftliche Intensivfläche
Maßnahmekategorie: 3.2 - Rekultivierung Grünland
Ziel der Maßnahme: Rekultivierung bauzeitliche Eingriffe, Verbesserung der landwirtschaftlichen Nutzbarkeit
Maßnahmenbeschreibung:
- Aufschütten (Anheben) der Fläche, so daß sie eine durchgehend bewirtschaftbare Einheit mit Fläche 3.2-11-E bildet (sonst würde sonst als sehr kleine Fläche in einer Senke zwischen verlegter Bahn, Weg und der genannten Landwirtschaftsfläche bilden).
Saatgutmischung 1

Intervento 3.2-08-E
Posizione: sponda destra dell'Isarco, superficie agricola a sud del tratto ferroviario spostato, ad est della strada che attraverso il nuovo ponte sull'Isarco porta alle piazzole di soccorso nonché ad est della piazzola di soccorso secondaria
Situazione attuale: superficie agricola a coltura intensiva
Situazione post operam: superficie agricola a coltura intensiva
Categorie intervento: 3.2 - Ricollivazione terreno a prato
Obiettivo dell'intervento: Ricollivazione delle aree interferite in fase di costruzione
Miscuglio per prato 1

Massnahme 3.2-08-E
Lage: rechtes Eisackufer, landwirtschaftlich genutzte Fläche südlich der verlegten Bestandsstrecke, östlich des Weges, welcher über die neue Eisackbrücke zu den Rettungspätzen führt sowie östlich des Nebenrettungsplatzes
Ist-Situation: landwirtschaftliche Intensivfläche
Situations post operam: landwirtschaftliche Intensivfläche
Maßnahmekategorie: 3.2 - Rekultivierung Grünland
Ziel der Maßnahme: Rekultivierung bauzeitliche Eingriffe
Maßnahmenbeschreibung:
- Saatgutmischung 1

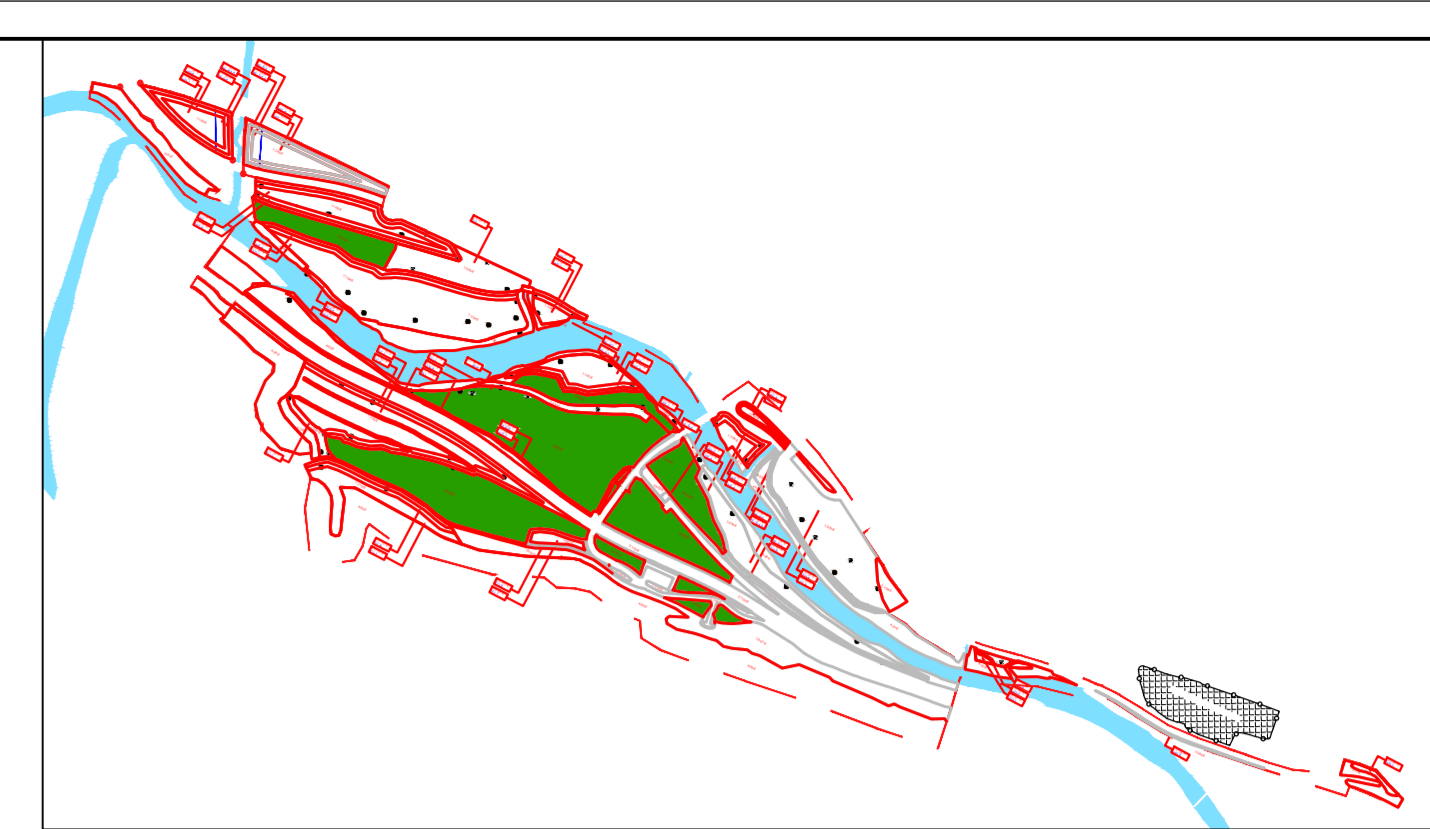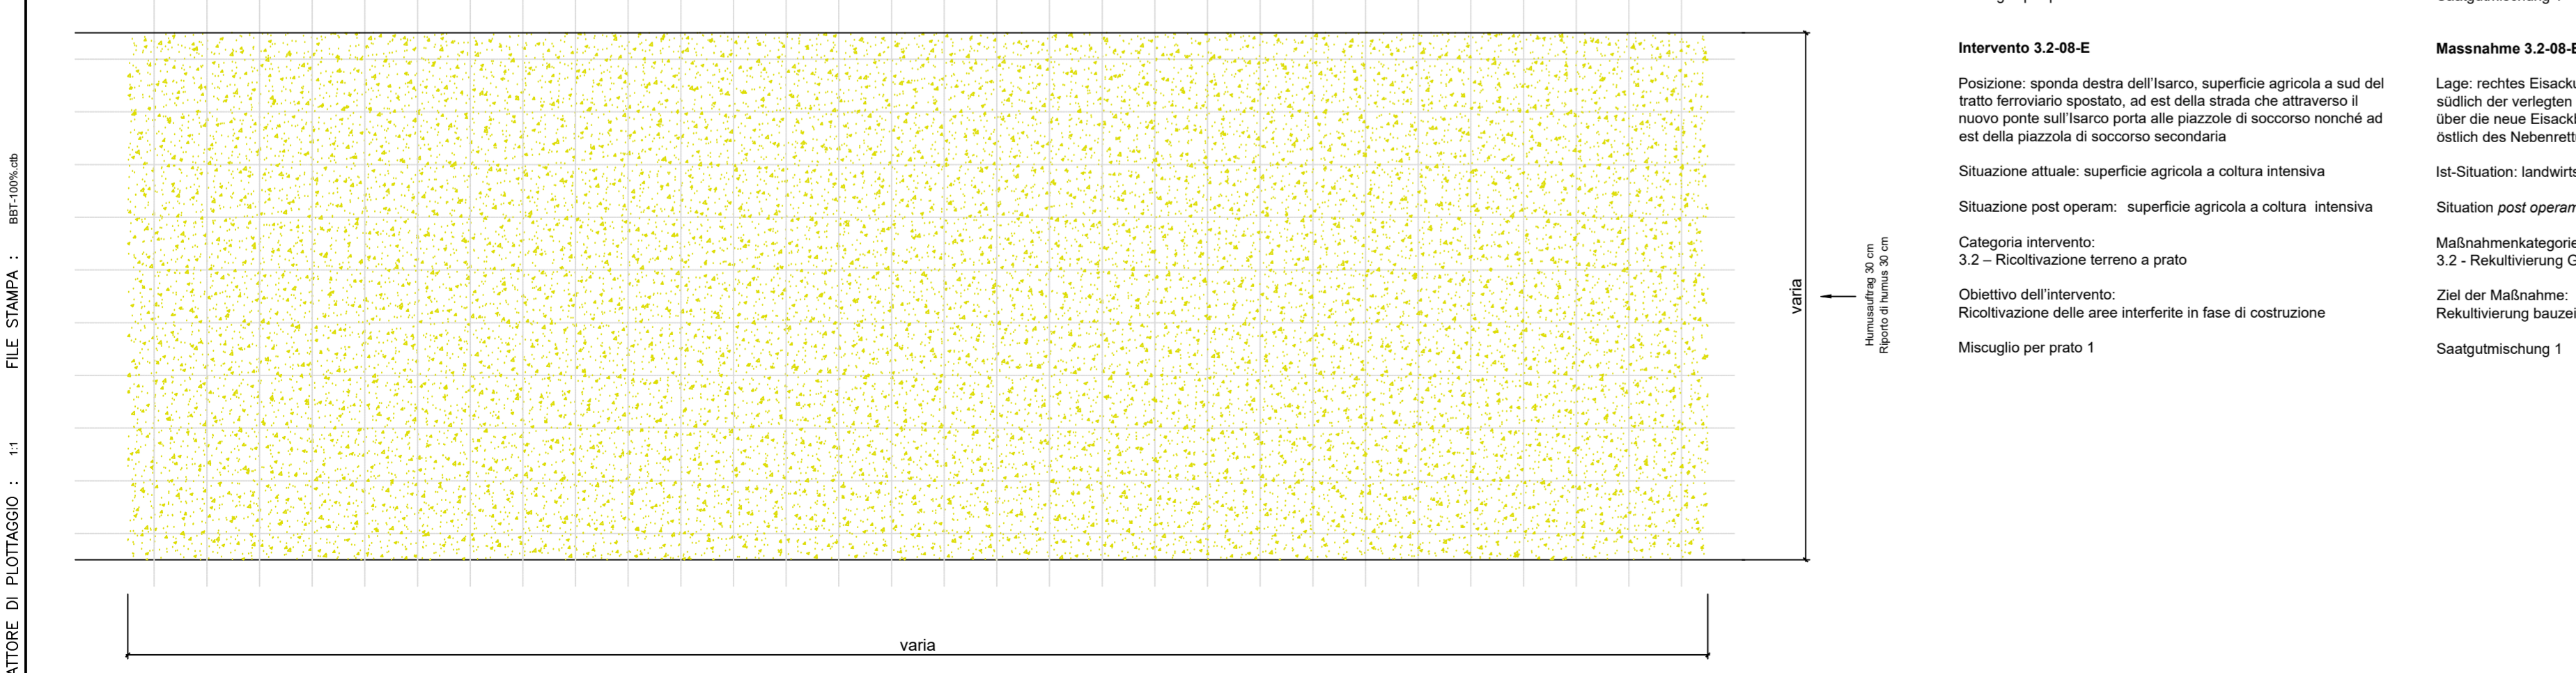

- LEGENDE / LEGENDA**
- Bearbeitungsgebiet
Ambito di intervento
 - Gewässer
Acque
 - Referenzbereich
Area di riferimento
 - Area Campo Base
oggetto di Variante VT-054

Maßstab / Scala 1 : 500
12,5m 0 25m 50m

Bearbeitungsstand
Stato di elaborazione

Revision	Revisione	Änderungen	Modifiche	Verantwortlicher	Änderung	Datum	Data
00	Emersion / Prima Versione			L. Bellardo			30.06.2023
01							
02							
03							
04							
05							

MA Eintragung der Europäischen Union aus dem Haushalt der Transportsysteme Verkehrsinfrastruktur Vorhaben
Opera finanziata con la partecipazione dell'Unione Europea attraverso il bilancio delle reti di trasporto trans-europee

Brenner Basistunnel
Ausführungsprojekt

Sub-Baulos Hauptbauwerke Eisackunterquerung
Sublotto di costruzione Opere Principali Sottoattraversamento Isarco

13 - Umweltplanung
13 - Progettazione ambientale

03 - Renaturierung
03 - Progetto di rinaturazione

Pflanze
Pianta

Interventi di rinaturazione 3.2-01-E/3.2-02-E/3.2-03-E / 3.2-04-E / 3.2-05-E
Interventi di rinaturazione 3.2-01-E / 3.2-02-E / 3.2-03-E / 3.2-04-E / 3.2-05-E

webitalia
STRABAG
COLLINA

REXSOUL
GOMMA CREMONA
REMAN

GALLERIA DI BASE DEL BRENNERO - BRENNER BASISTUNNEL BBT

Massstab / Scala 1 : 500
Status Dokument / Stato documento

Projekt: von / da 54+015 bis / a 56+100
Stab: von / da 13 bis / a 13
Blatt: von / da 02 bis / a 05

02 H71 VT 054 13 03 113.23 B0115 09061 2A8 00