



1.5 - 03 - E
Ei 2

MASSNAHME 1.5 - 03 - E - Entwicklung m² 4880
INTERVENTO 1.5 - 03 - E - Sviluppo mq 4.880
INTERVENTO INTERAMENTE STRALCIATO - VT-055

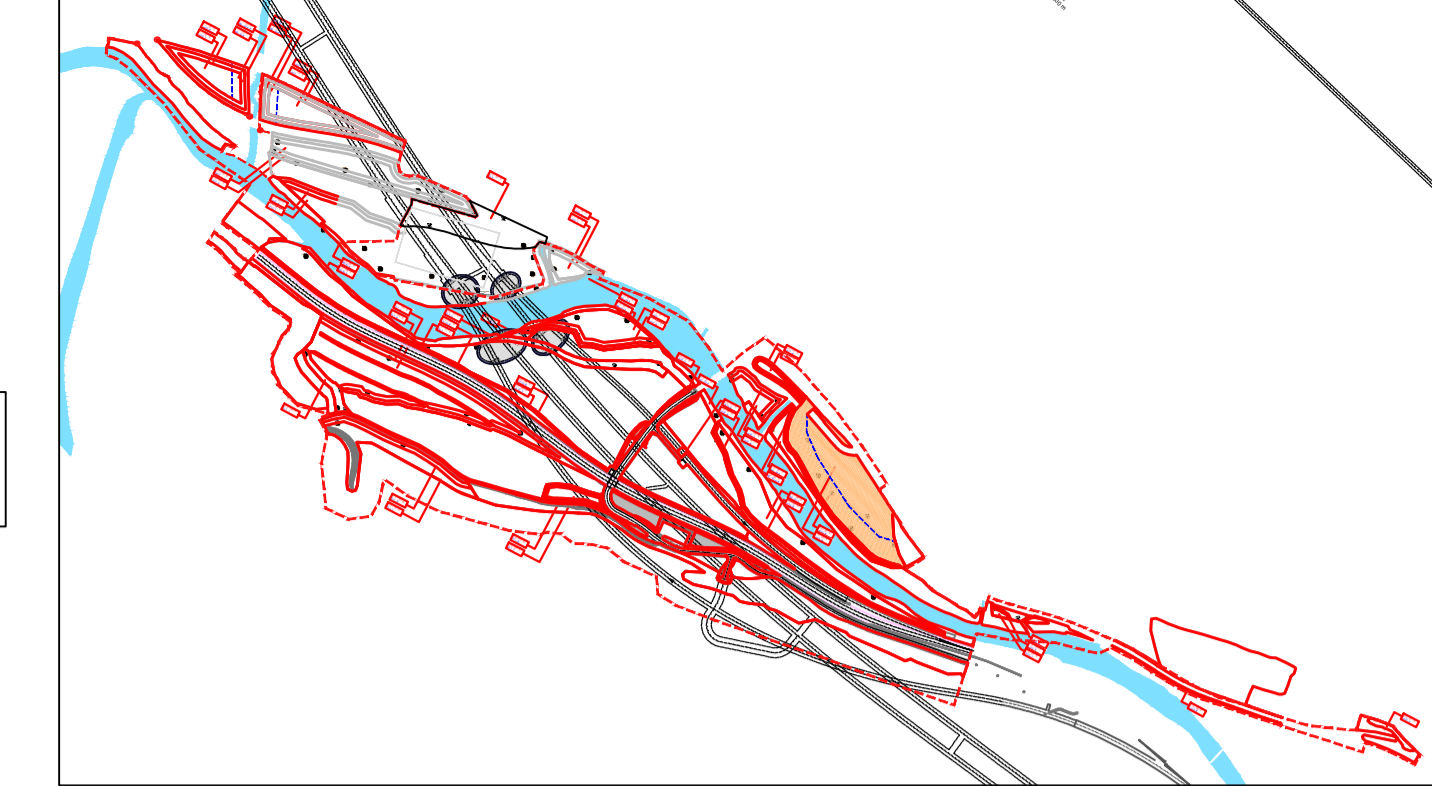

- LEGENDE / LEGENDA**
- Bearbeitungsgebiet
Ambito di intervento
 - Gawässer
Acque
 - Referenzbereich
Area di riferimento
 - Interventionsbereiche
Aree di intervento
 - Area pozzii nord attività di stralcio della rinaturazione - VT-055

Relazioni di riferimento:
 - Allgemeiner Bericht Renaturierung / Relazione generale progetto di rinaturazione (02-H71-AF-002-13-03-001-00-B0115-00936-RT1);
 - Fachbericht Renaturierung / Relazione specialistica interventi di rinaturazione (02-H71-AF-002-13-03-002-00-B0115-00936-RT5);
 - Lastenheft zur Ausführung der umwelttechnischen Werke / Capitolato di esecuzione delle opere a verde (02-H71-AF-002-13-03-004-00-B0115-00936-RT2);
 - Instandhaltungsplan der umwelttechnischen Werke / Piano di manutenzione delle opere a verde (02-H71-AF-002-13-03-005-00-B0115-00936-RTM).

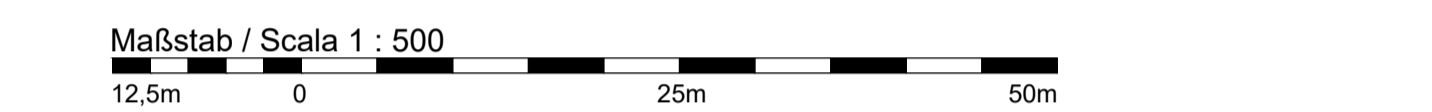

Bearbeitungsstand
Stato di elaborazione

Revision	Änderungen	Verantwortlicher Änderung	Datum
Revisione	Modifiche	Responsabile modifica	Data
00	Erstversion / Prima Versione	L. Bellardo	25.07.2023
01			
02			
03			
04			
05			

Mit Beteiligung der Europäischen Union aus dem Haushalt der Trans europäischen Verkehrsnetzes finanziertes Vorhaben
Opera finanziata con la partecipazione dell'Unione Europea attraverso il bilancio delle reti di trasporto trans-europee

Ausbau Eisenbahnachse München-Verona BRENNER BASISTUNNEL Ausführungsprojekt

Potenziamento asse ferroviario Monaco - Verona
GALLERIA DI BASE DEL BRENNERO
Progetto di Variante

Sub-Baulos Hauptbauwerke Eisackunterquerung
Sublotto di costruzione Opere Principali Sottoattraversamento Isarco

Fachbereich 13 - Umweltplanung	Settore 13 - Progettazione ambientale
Thema 03 - Renaturierung	Tema 03 - Progetto di rinaturazione
Dokumentenart Pflanze	Tipo documento Pianta
Titel Renaturierungsmaßnahmen 1.5-03-E	Titolo Intervento di rinaturazione 1.5-03-E

Auftragsgeber / Impiegatore:
ISARCO

Beauftragte / Mandatar:
webuild Italia

Auftraggeber / Mandatari:
STRABAG

Verarbeitung
Detailausführungsprojekt
Elaborazione progetto di dettaglio

Bearbeitet / Elaborato

Geprüft / Verificato

Freigegeben / Autorizzato

Gesehen BBT / Visto BBT_RUP

Gesehen BBT / Visto BBT_RUP

Datum / Data

Name / Nome

25.07.2023

L. Bellardo

25.07.2023

M. Gatti

25.07.2023

S. Centis

A. Marrotoli

Projekt-kilometer / Chilometro progetto	von / da 54+015 bis / a 56+100	Bau-kilometer / Chilometro opera	von / da bis / a	Status Dokument / Stato documento
Staat	Los	Einheit	Nummer	Fachbereich
02	H71	VT	055	13
Thema	ID Numm.	Vertrag	Nummer	Dok.art
03	113.15	B0115	09075	2A8
Rev.				
				00

FILE STAMPA : 11
FATTORE DI PLOTTAGGIO : 11