



LEGENDA	
	Viabilità
	Pannelli Fotovoltaici
	Recinzione
	Cabina di trasformazione
	Cabina di interfaccia
	Zona di accesso
	Mitigazione
	Connessione 30kV

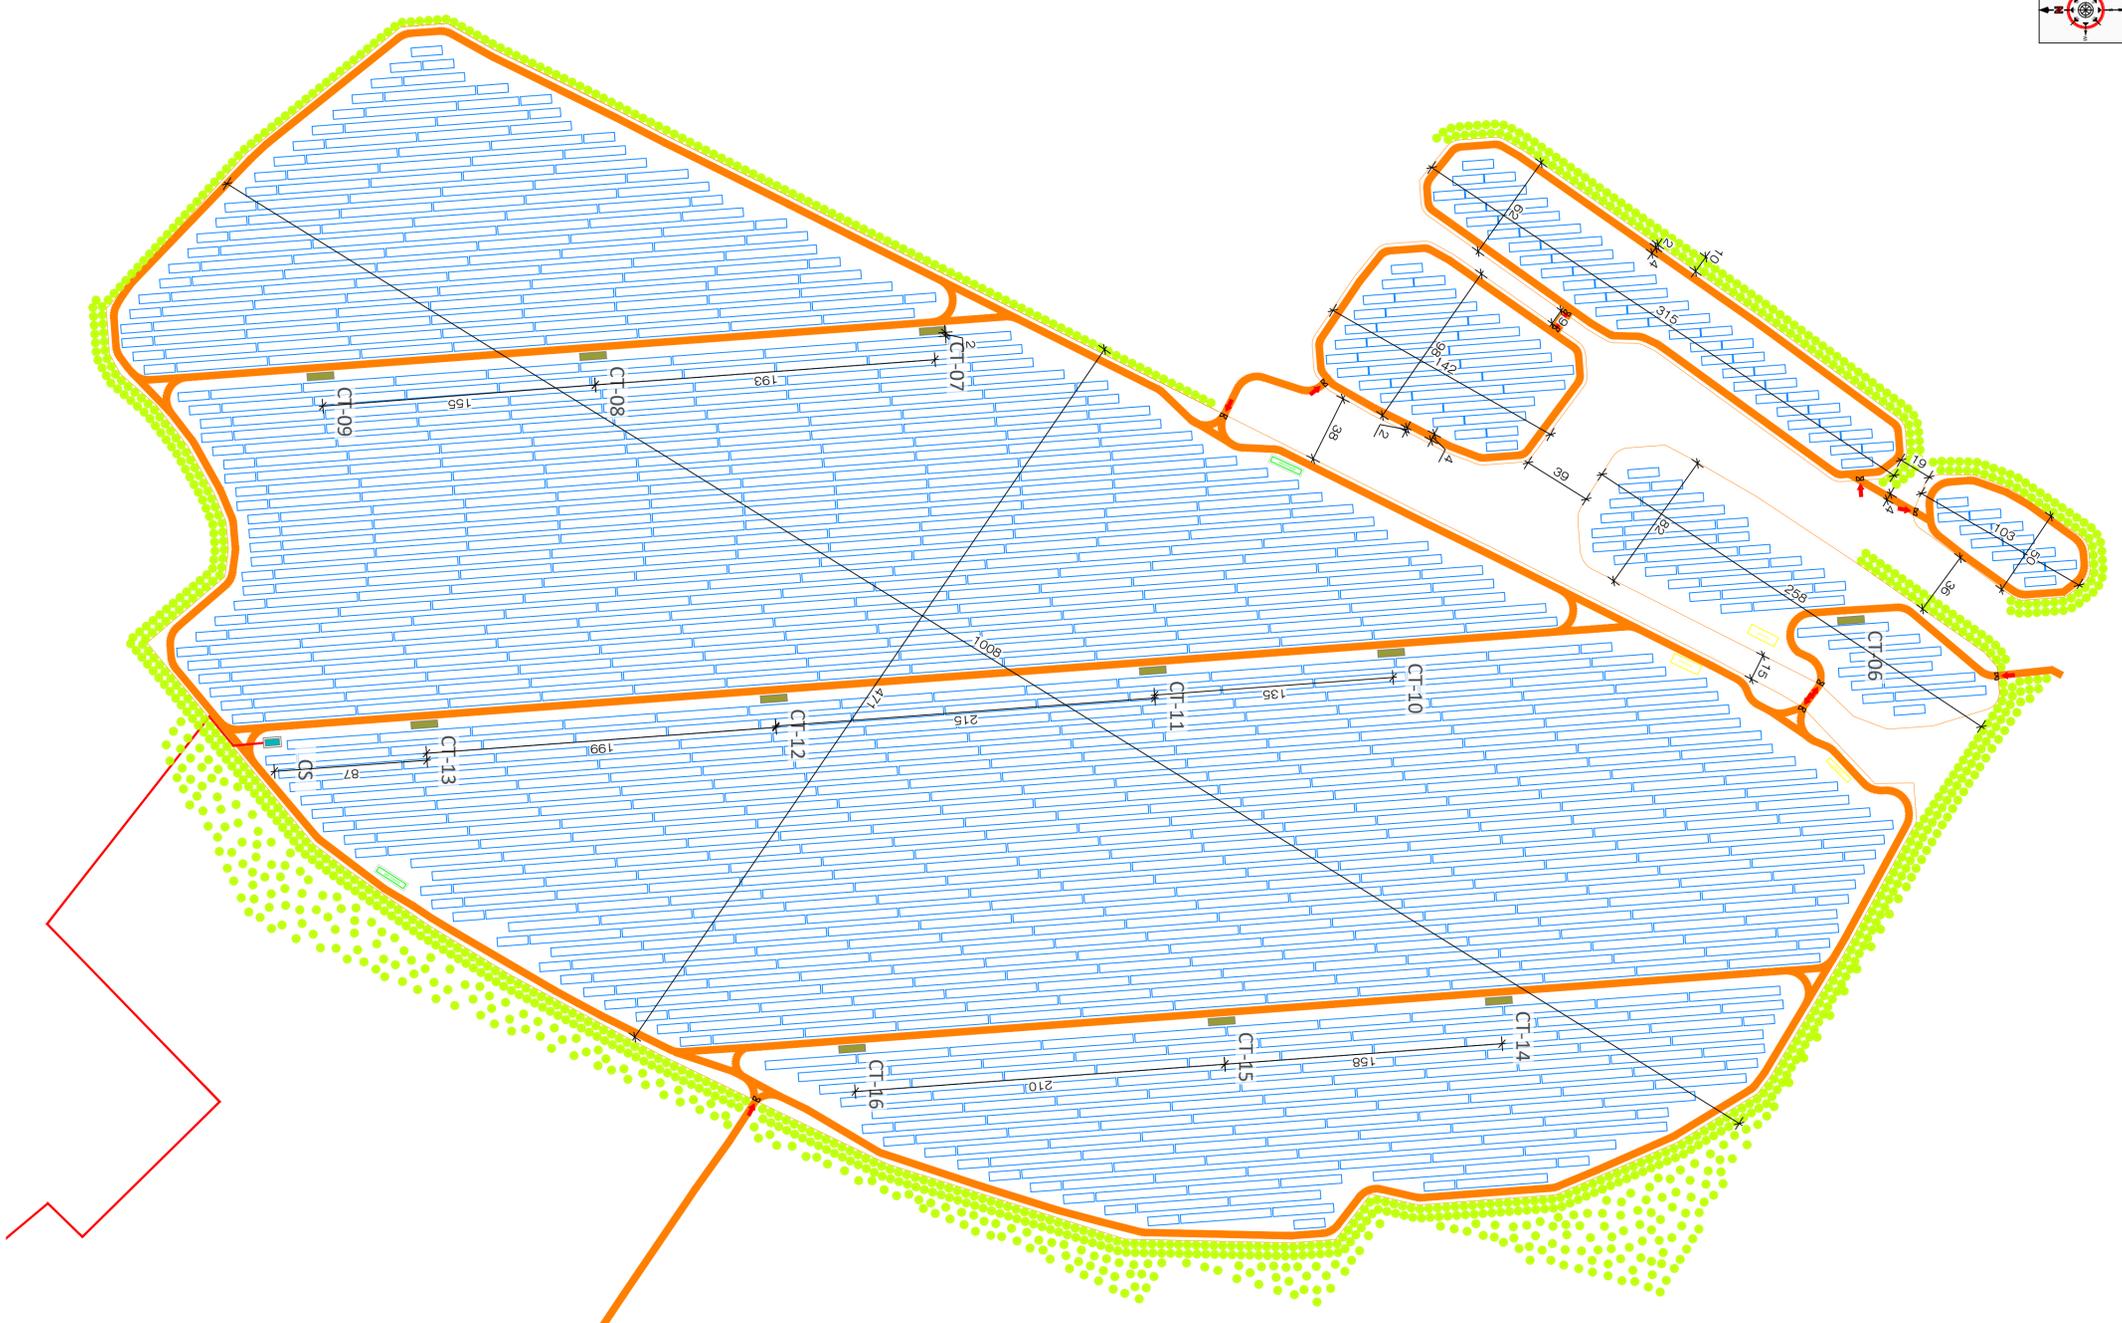

INFORMAZIONI IMPIANTO:	
-	interasse strutture pannelli FV: 8,00m;
-	larghezza strade: 4,00m;
-	ingressi [cancelli]: larghezza 4,00m;
-	Superficie recintata [campi visualizzati]: 466.617mq [46,66Ha];
-	Numero pannelli [totale impianto]: 101.998
-	Numero strutture pannelli: 1.569;

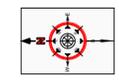

**IMPIANTO FOTOVOLTAICO EG GAROFANO SRL
E OPERE CONNESSE**
POTENZA IMPIANTO 70,89 MW - COMUNE DI FISCAGLIA (FE)


Proponente
EG GAROFANO S.R.L.
VIA DEI PELLEGRINI 22 - 20122 MILANO (MI) - P.IVA: 12460180966 - PEC: eggarofano@pec.it

Progettazione 
Ing. Antonello Rutilio
VIA R. ZANDONAI 4 - 44124 - FERRARA (FE) - P.IVA: 00522150382 - PEC: incico@pec.it
Tel.: +39 0532 202613 - email: a.rutilio@incico.com



Collaboratori 
Ing. Lorenzo Stocchino
VIA R. ZANDONAI 4 - 44124 - FERRARA (FE) - P.IVA: 00522150382 - PEC: incico@pec.it
Tel.: +39 0532 202613 - email: l.stocchino@incico.com

Coordinamento progettuale 
Solar IT s.r.l.
VIA ILARIA ALPI 4 - 46100 - MANTOVA (MN) - P.IVA: 02627240209 - PEC: solarit@lamiapec.it
Tel.: +39 0425 072257 - email: info@solarglobal.com

Titolo Elaborato					
Planimetria Layout					
LIVELLO PROGETTAZIONE	COD. ELABORATO	FILE NAME	DATA	SCALA	
DEFINITIVO	PD_TAV08a	2024_10_TAV08_01_PLANIMETRIA_LAYOUT.DWG	22/12/23	1:2.000	
Revisioni					
REV.	DATA	DESCRIZIONE	ESEGUITO	VERIFICATO	APPROVATO
0	22/12/23	EMISSIONE PERMITTING	LBO	LST	ARU

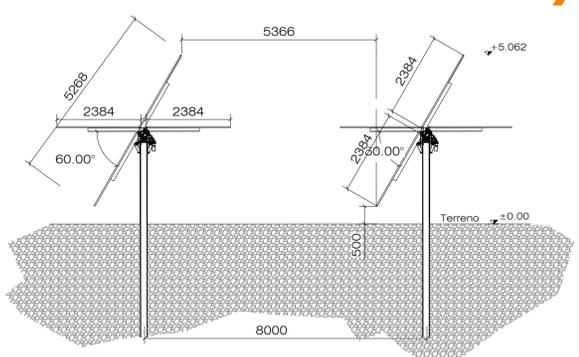


Sezione strutture pannelli

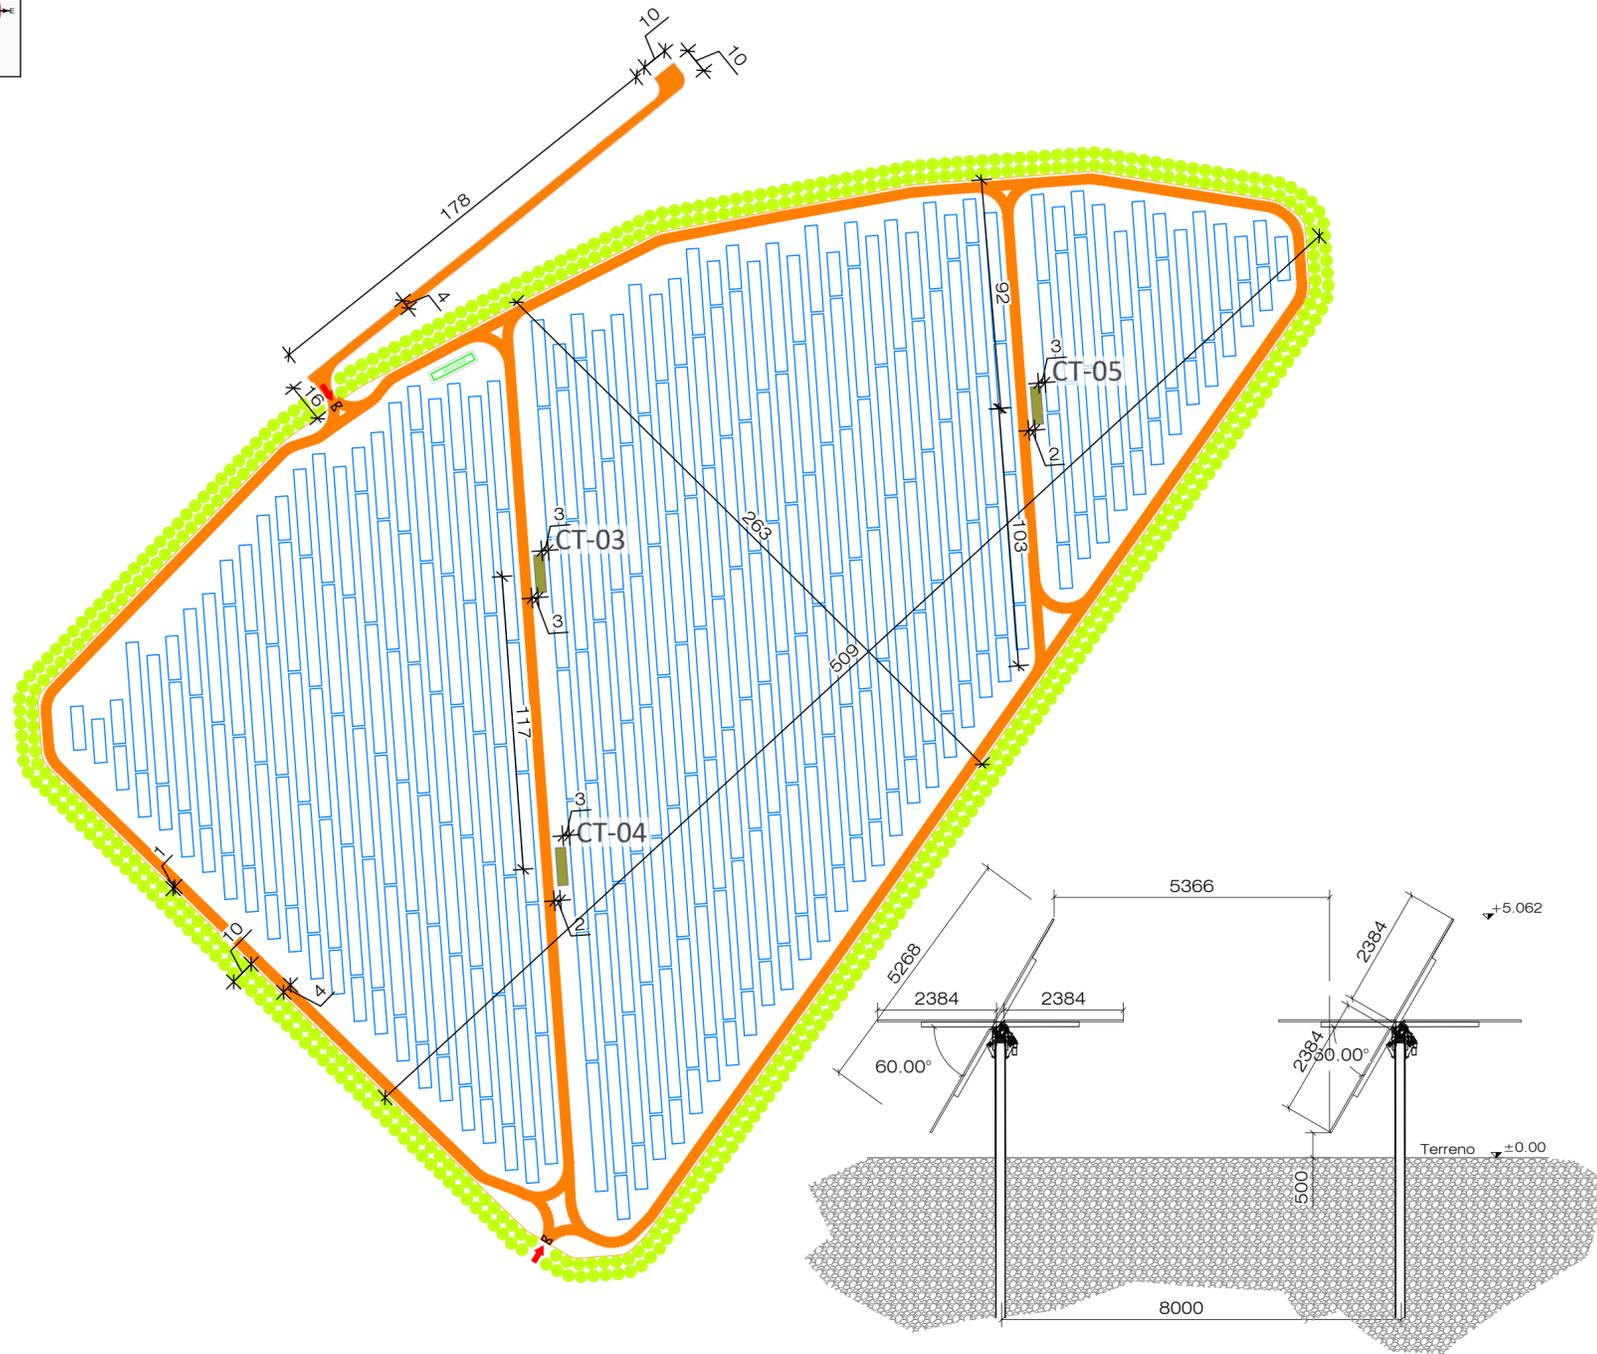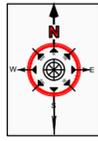

Sezione strutture pannelli

INFORMAZIONI IMPIANTO:

- interasse strutture pannelli FV: 8,00m;
- larghezza strade: 4,00m;
- ingressi [cancelli]: larghezza 4,00m;
- Superficie recintata [campi visualizzati]: 120.974mq [12,97Ha];
- Numero pannelli [totale impianto]: 101.998
- Numero strutture pannelli: 1.569;

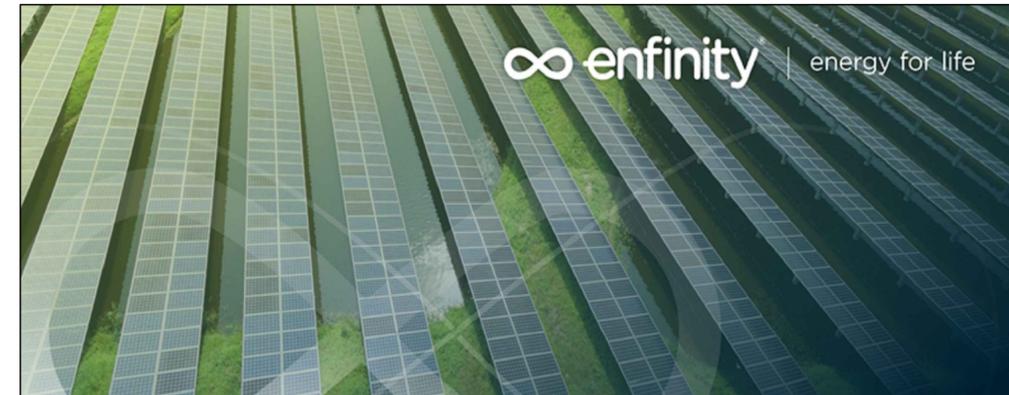

**IMPIANTO FOTOVOLTAICO EG GAROFANO SRL
E OPERE CONNESSE**

POTENZA IMPIANTO 70,89 MW - COMUNE DI FISCAGLIA (FE)

Proponente

EG GAROFANO S.R.L.

VIA DEI PELLEGRINI 22 - 20122 MILANO (MI) - P.IVA: 12460180966 - PEC: eggarofano@pec.it

Progettazione 

Ing. Antonello Rutilio

VIA R. ZANDONAI 4 - 44124 - FERRARA (FE) - P.IVA: 00522150382 - PEC: incico@pec.it
Tel.: +39 0532 202613 - email: a.rutilio@incico.com

Collaboratori 

Ing. Lorenzo Stocchino

VIA R. ZANDONAI 4 - 44124 - FERRARA (FE) - P.IVA: 00522150382 - PEC: incico@pec.it
Tel.: +39 0532 202613 - email: l.stocchino@incico.com

Coordinamento progettuale 

Solar IT s.r.l.

VIA ILARIA ALPI 4 - 46100 - MANTOVA (MN) - P.IVA: 02627240209 - PEC: solarit@lamiapiec.it
Tel.: +39 0425 072257 - email: info@solarglobal.com


Titolo Elaborato

Planimetria Layout

LIVELLO PROGETTAZIONE	COD. ELABORATO	FILE NAME	DATA	SCALA
DEFINITIVO	PD_TAV08b	23SOL14_PD_TAV08.00 - PLANIMETRIA LAYOUT.DWG	22/12/23	1:2.000

Revisioni


REV.	DATA	DESCRIZIONE	ESEGUITO	VERIFICATO	APPROVATO
0	22/12/23	EMISSIONE PERMITTING	LBO	LST	ARU

 LEGENDA		LEGENDA	
	Viabilità		Cabina di interfaccia
	Pannelli Fotovoltaici		Zona di accesso
	Recinzione		Mitigazione
	Cabina di trasformazione		Connessione 30kV



COMUNE DI FISCAGLIA (FE)
REGIONE EMILIA ROMAGNA



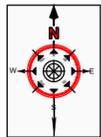

Sezione strutture pannelli

LEGENDA		LEGENDA	
	Viabilità		Cabina di interfaccia
	Pannelli Fotovoltaici		Zona di accesso
	Recinzione		Mitigazione
	Cabina di trasformazione		Connessione 30kV

INFORMAZIONI IMPIANTO:

- interasse strutture pannelli FV: 8,00m;
- larghezza strade: 4,00m;
- ingressi [cancelli]: larghezza 4,00m;
- Superficie recintata [campi visualizzati]: 88.787mq [8,88Ha];
- Numero pannelli [totale impianto]: 101.998
- Numero strutture pannelli: 1.569;



**IMPIANTO FOTOVOLTAICO EG GAROFANO SRL
E OPERE CONNESSE**

POTENZA IMPIANTO 70,89 MW - COMUNE DI FISCAGLIA (FE)

Proponente

EG GAROFANO S.R.L.

VIA DEI PELLEGRINI 22 - 20122 MILANO (MI) - P.IVA: 12460180966 - PEC: eggarofano@pec.it

Progettazione

Ing. Antonello Rutilio

VIA R. ZANDONAI 4 - 44124 - FERRARA (FE) - P.IVA: 00522150382 - PEC: incico@pec.it
Tel.: +39 0532 202613 - email: a.rutilio@incico.com

Collaboratori

Ing. Lorenzo Stocchino

VIA R. ZANDONAI 4 - 44124 - FERRARA (FE) - P.IVA: 00522150382 - PEC: incico@pec.it
Tel.: +39 0532 202613 - email: l.stocchino@incico.com

Coordinamento progettuale

Solar IT s.r.l.

VIA ILARIA ALPI 4 - 46100 - MANTOVA (MN) - P.IVA: 02627240209 - PEC: solarit@lamiapiec.it
Tel.: +39 0425 072257 - email: info@solarglobal.com

Titolo Elaborato

Planimetria Layout

LIVELLO PROGETTAZIONE	COD. ELABORATO	FILE NAME	DATA	SCALA
DEFINITIVO	PD_TAV08c	23SOL14_PD_TAV08.00 - PLANIMETRIA LAYOUT.DWG	22/12/23	1:2.000

Revisioni

REV.	DATA	DESCRIZIONE	ESEGUITO	VERIFICATO	APPROVATO
0	22/12/23	EMISSIONE PERMITTING	LBO	LST	ARU



COMUNE DI FISCAGLIA (FE)
REGIONE EMILIA ROMAGNA

