



# CABINA DI TRASFORMAZIONE 4400 KVA

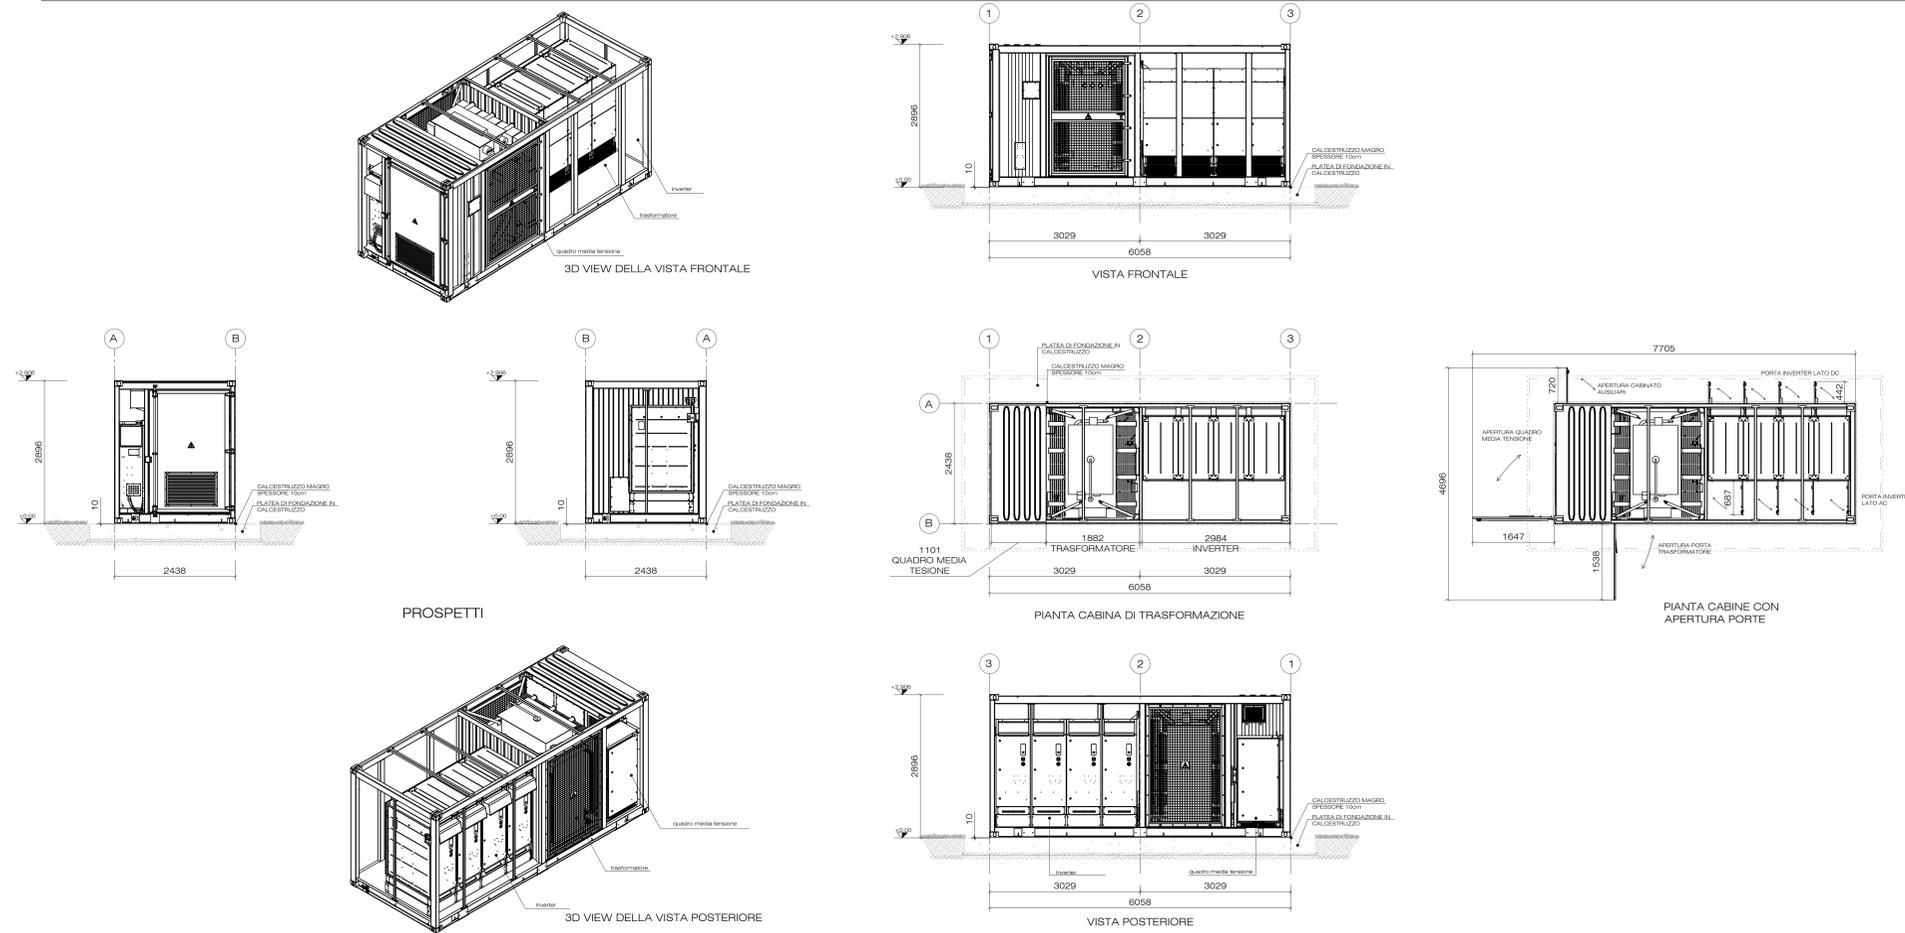

REFERENZE:	
PD_TAV08	Planimetria layout

- NOTE:**
- Tutte le elevazioni sono indicative in metri se non diversamente indicato.
  - Tutte le dimensioni sono indicative in millimetri se non diversamente indicato.

# CABINA DI TRASFORMAZIONE 3300 KVA

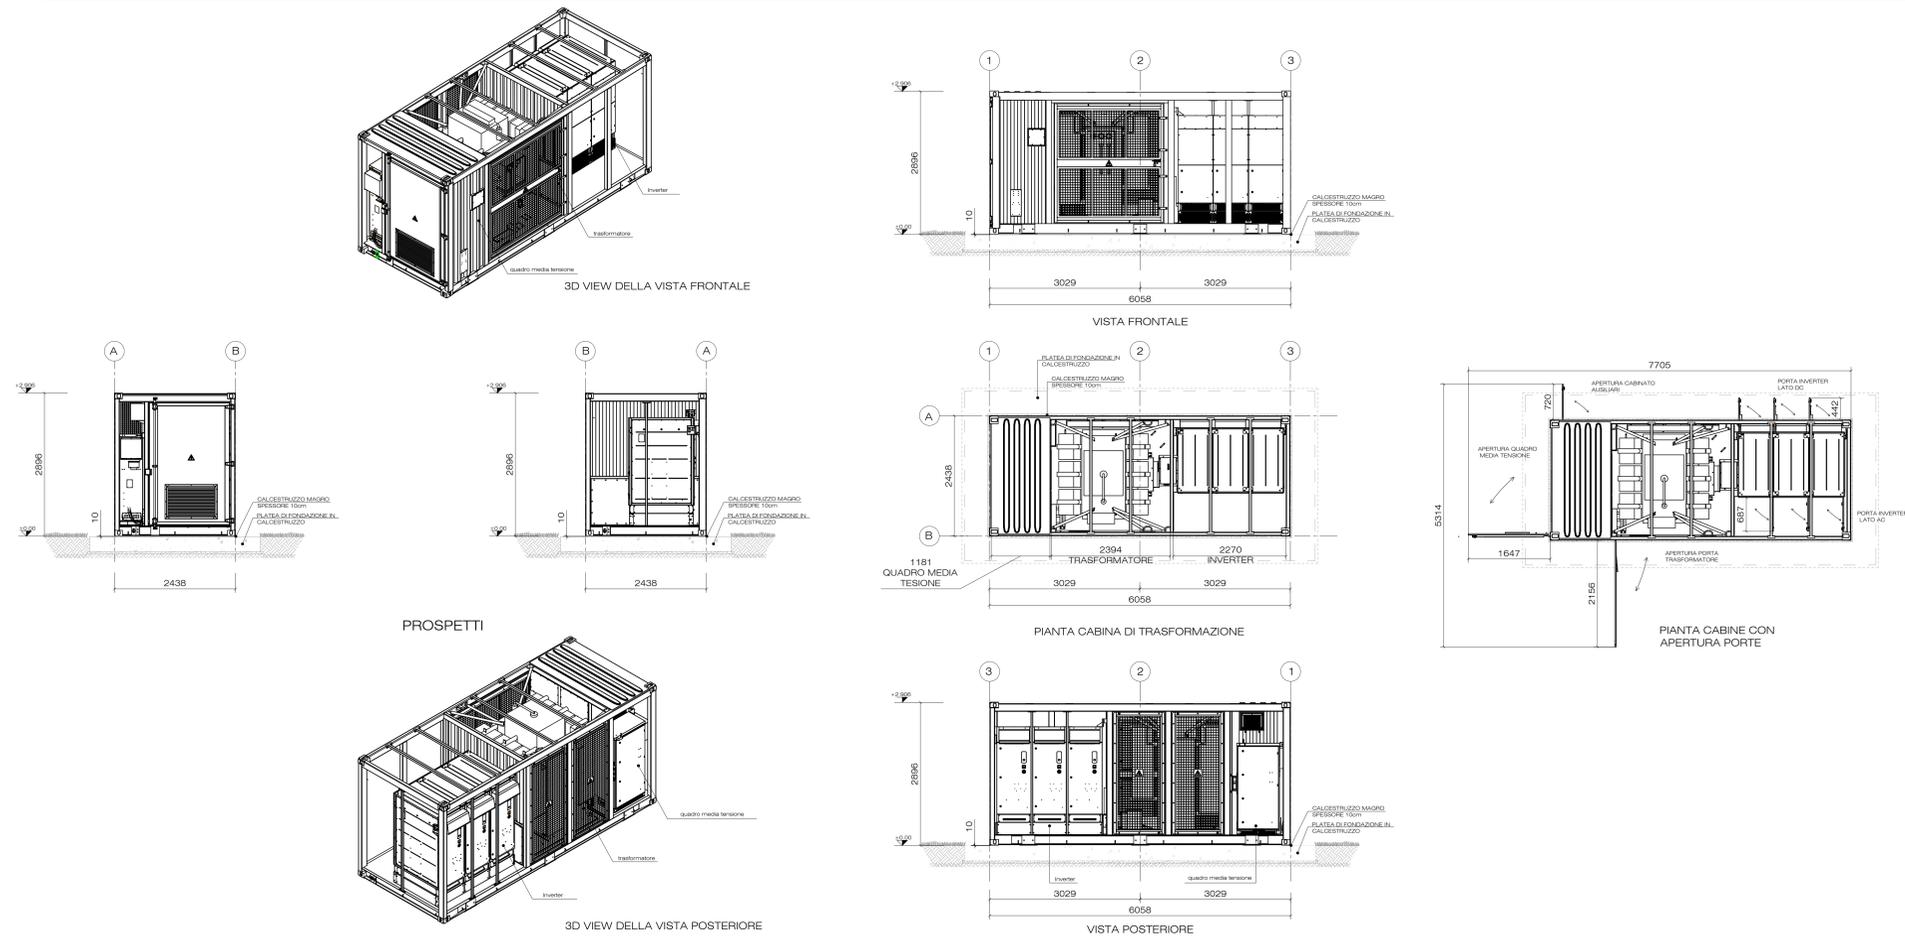

LEGENDA	
	CALCESTRUZZO
	CALCESTRUZZO MAGRO SPESSORE 10cm



**IMPIANTO FOTOVOLTAICO EG GAROFANO SRL  
E OPERE CONNESSE**

POTENZA IMPIANTO 70,89 MW - COMUNE DI FISCAGLIA (FE)

**Proponente**  
EG GAROFANO S.R.L.  
VIA DEI PELLEGRINI 22 - 20122 MILANO (MI) - P.IVA: 12460180966 - PEC: eggarofano@pec.it

**Progettazione** Incoo  
Ing. Antonello Rutilio  
VIA R. ZANDONAI 4 - 44124 - FERRARA (FE) - P.IVA: 00522150382 - PEC: incoo@pec.it  
Tel. +39 0532 202813 - email: a.rutilio@incoo.com

**Collaboratori** Incoo  
Ing. Lorenzo Stocchino  
VIA R. ZANDONAI 4 - 44124 - FERRARA (FE) - P.IVA: 00522150382 - PEC: incoo@pec.it  
Tel. +39 0532 202813 - email: l.stocchino@incoo.com

**Coordinamento progettuale** Solar IT  
Solar IT s.r.l.  
VIA ELARA ALPI 4 - 46100 - MANTOVA (MN) - P.IVA: 02627240209 - PEC: solarit@lamiapcc.it  
Tel. +39 0425 072257 - email: info@solarglobal.com

**Titolo Elaborato**  
ARC - CABINE DI TRASFORMAZIONE [Power Station]

LIVELLO PROGETTAZIONE	COD. ELABORATO	FILE NAME	DATA	SCALA
DEFINITIVO	PD_TAV13	230514_PD_TAV13_03_ARC-CABINA DI TRASFORMAZIONE.DWG	22/12/23	1:50

**Revisioni**

REV.	DATA	DESCRIZIONE	ESEGUITO	VERIFICATO	APPROVATO
0	22/12/23	EMISSIONE PERMITTING	LBO	LST	ARU