


4 QUADRI DI CAMPO COMPOSTI DA 12 STRINGHE + 1 QUADRO DI CAMPO COMPOSTI DA 8 STRINGHE + 1 QUADRO DI CAMPO COMPOSTO DA 6 STRINGHE DI 26 MODULI DA 695 Wp

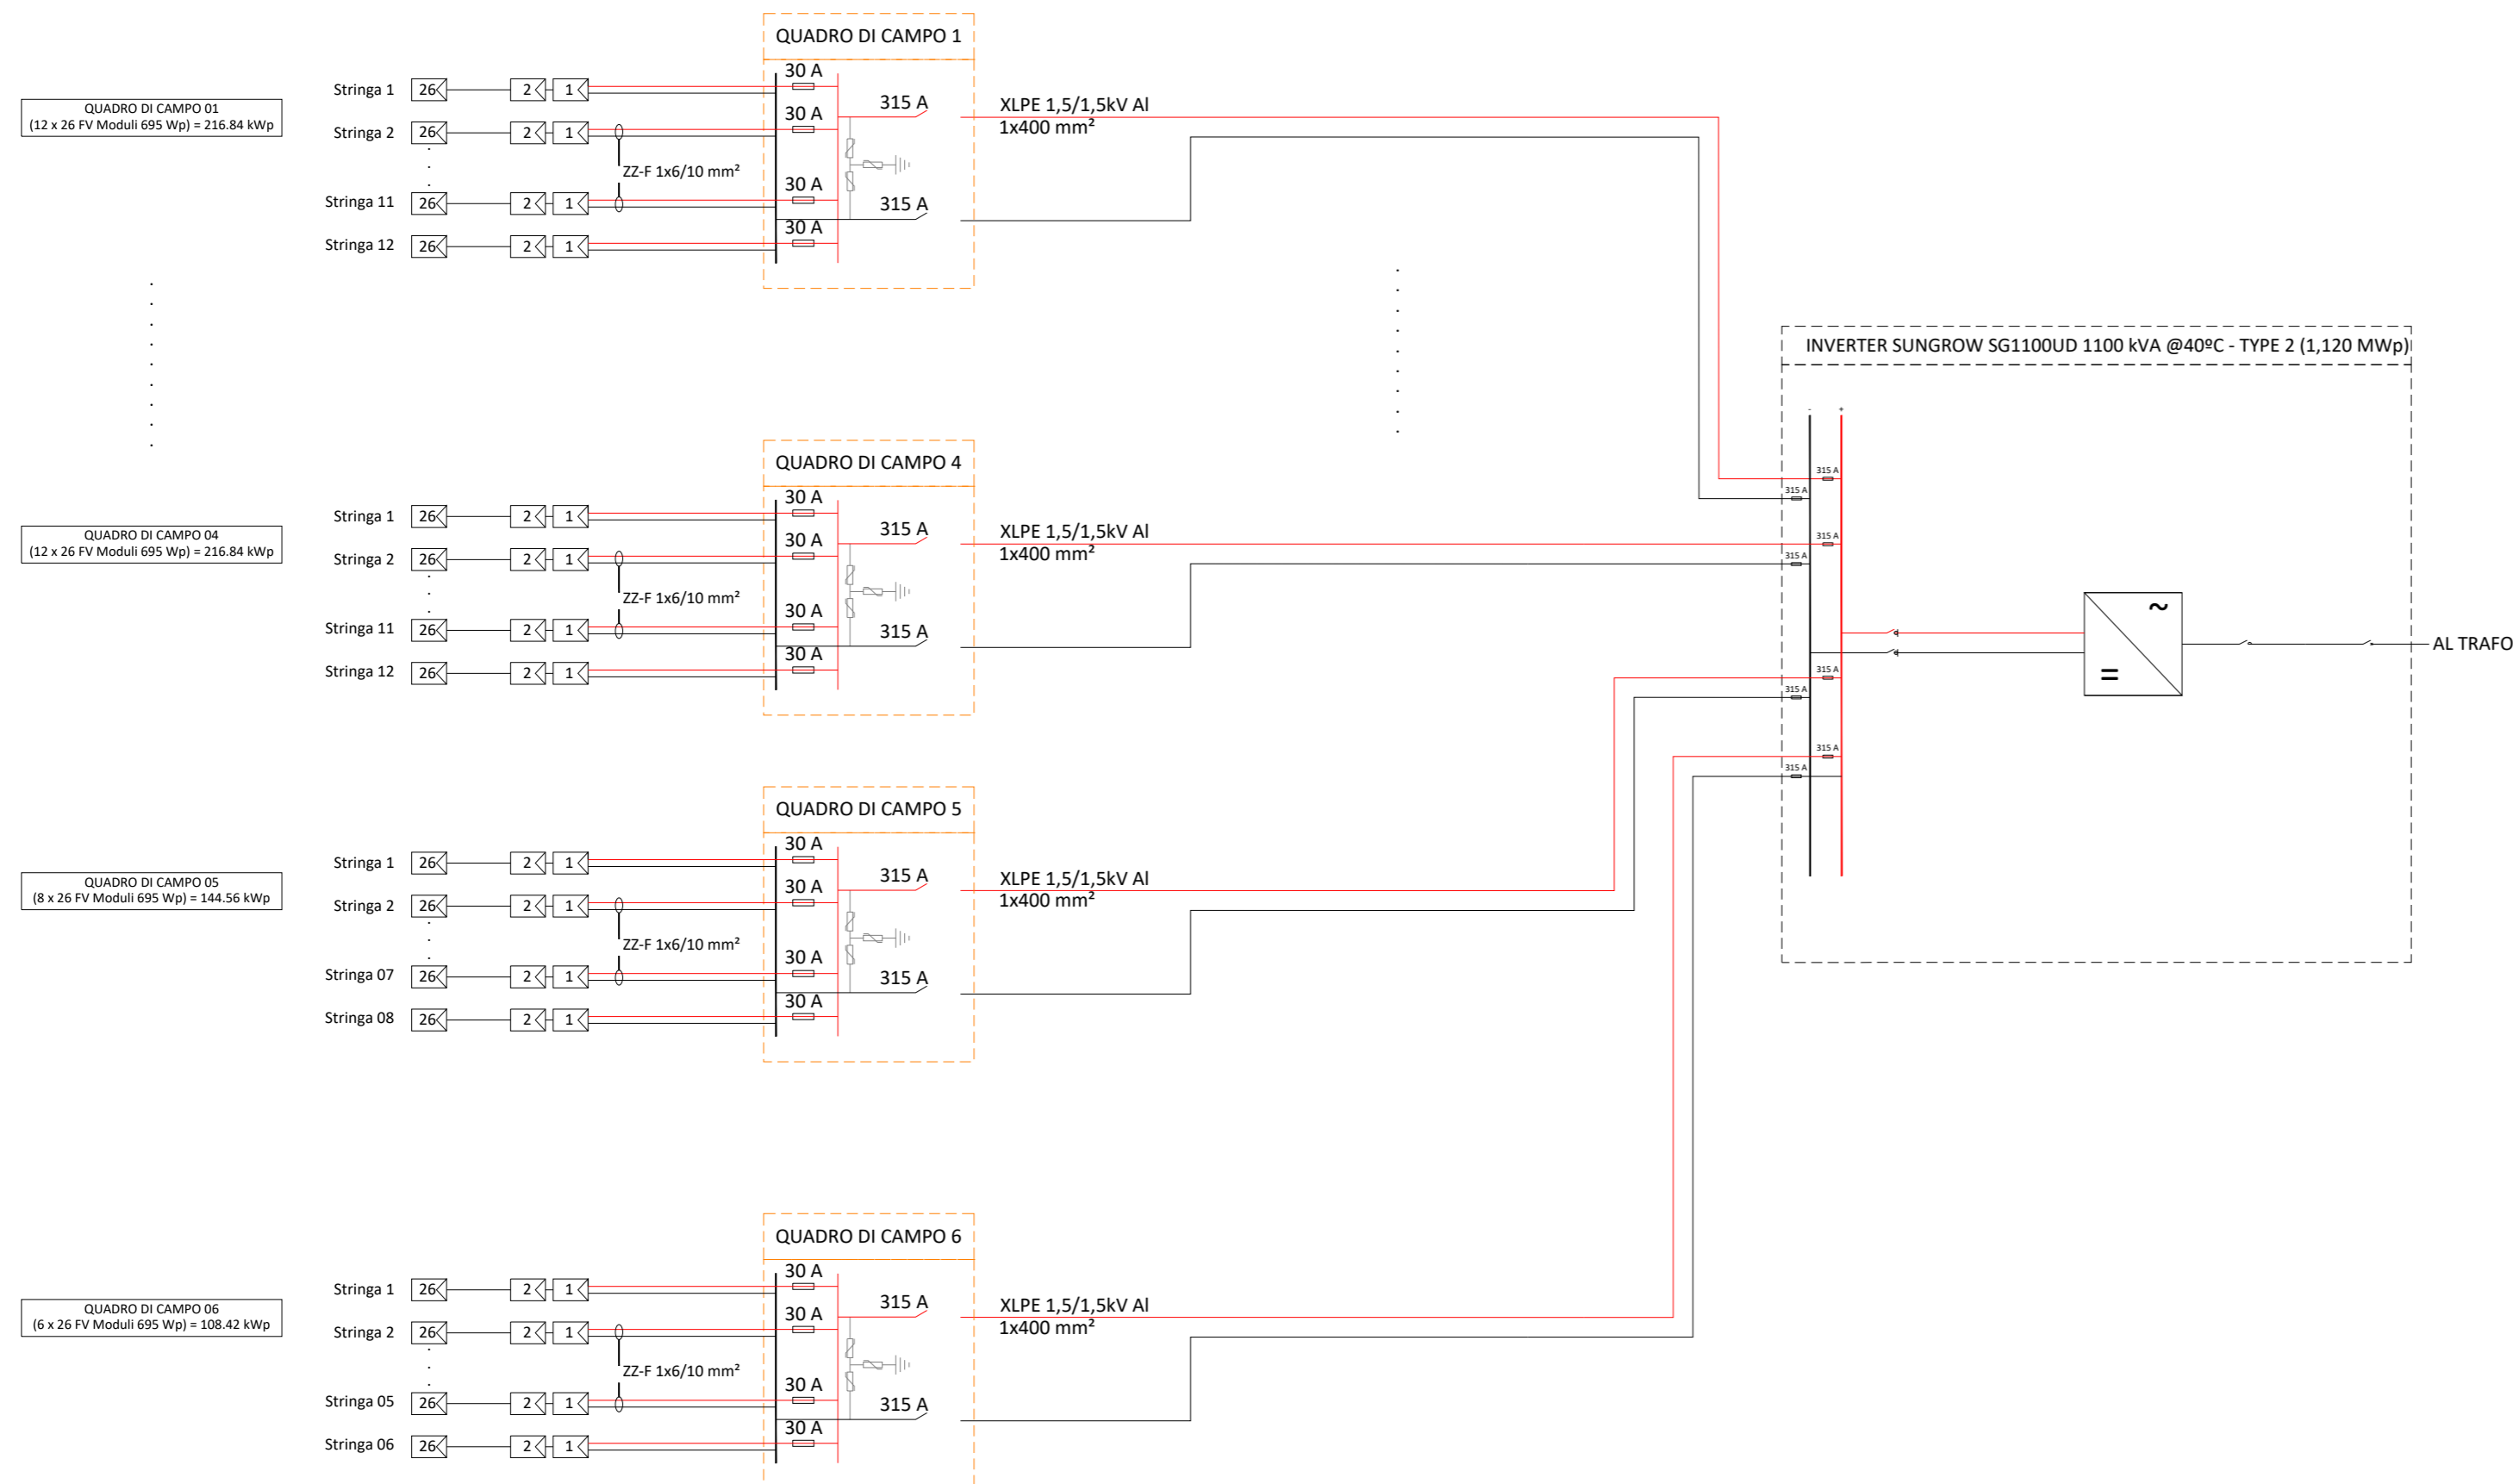

## IMPIANTO FOTOVOLTAICO EG GAROFANO SRL E OPERE CONNESSE

POTENZA IMPIANTO 70,89 MW - COMUNE DI FISCAGLIA (FE)

### Proponente

EG GAROFANO S.R.L.  
VIA DEI PELLEGRINI 22 - 20122 MILANO (MI) - P.IVA: 12460180966 - PEC: eggarofano@pec.it

### Progettazione

Ing. Antonello Rutilio  
VIA R. ZANDONAI 4 - 44124 - FERRARA (FE) - P.IVA: 00522150382 - PEC: incico@pec.it  
Tel.: +39 0532 202613 - email: a.rutilio@incico.com

### Collaboratori

Ing. Lorenzo Stocchino  
VIA R. ZANDONAI 4 - 44124 - FERRARA (FE) - P.IVA: 00522150382 - PEC: incico@pec.it  
Tel.: +39 0532 202613 - email: l.stocchino@incico.com

### Coordinamento progettuale

Solar IT s.r.l.  
VIA ILARIA ALPI 4 - 46100 - MANTOVA (MN) - P.IVA: 02627240209 - PEC: solarit@lamiapec.it  
Tel.: +39 0425 072257 - email: info@solarglobal.com

### Titolo Elaborato

### UNIFILARE

LIVELLO PROGETTAZIONE	CODICE ELABORATO	FILENAME	DATA	SCALA
DEFINITIVO	PD_TAV14	PD_TAV14 Unifilare	22.12.2023	S/E

### Revisioni


REV.	DATA	DESCRIZIONE	ESEGUITO	VERIFICATO	APPROVATO
03	22.12.2023	EMISSIONE PERMITTING	LBO	LST	ARU



COMUNE DI FISCAGLIA (FE)  
REGIONE EMILIA ROMAGNA



4 QUADRI DI CAMPO COMPOSTI DA 12 STRINGHE + 1 QUADRI DI CAMPO COMPOSTI DA 9 STRINGHE + 1 QUADRO DI CAMPO COMPOSTO DA 6 STRINGHE DI 26 MODULI DA 695 Wp

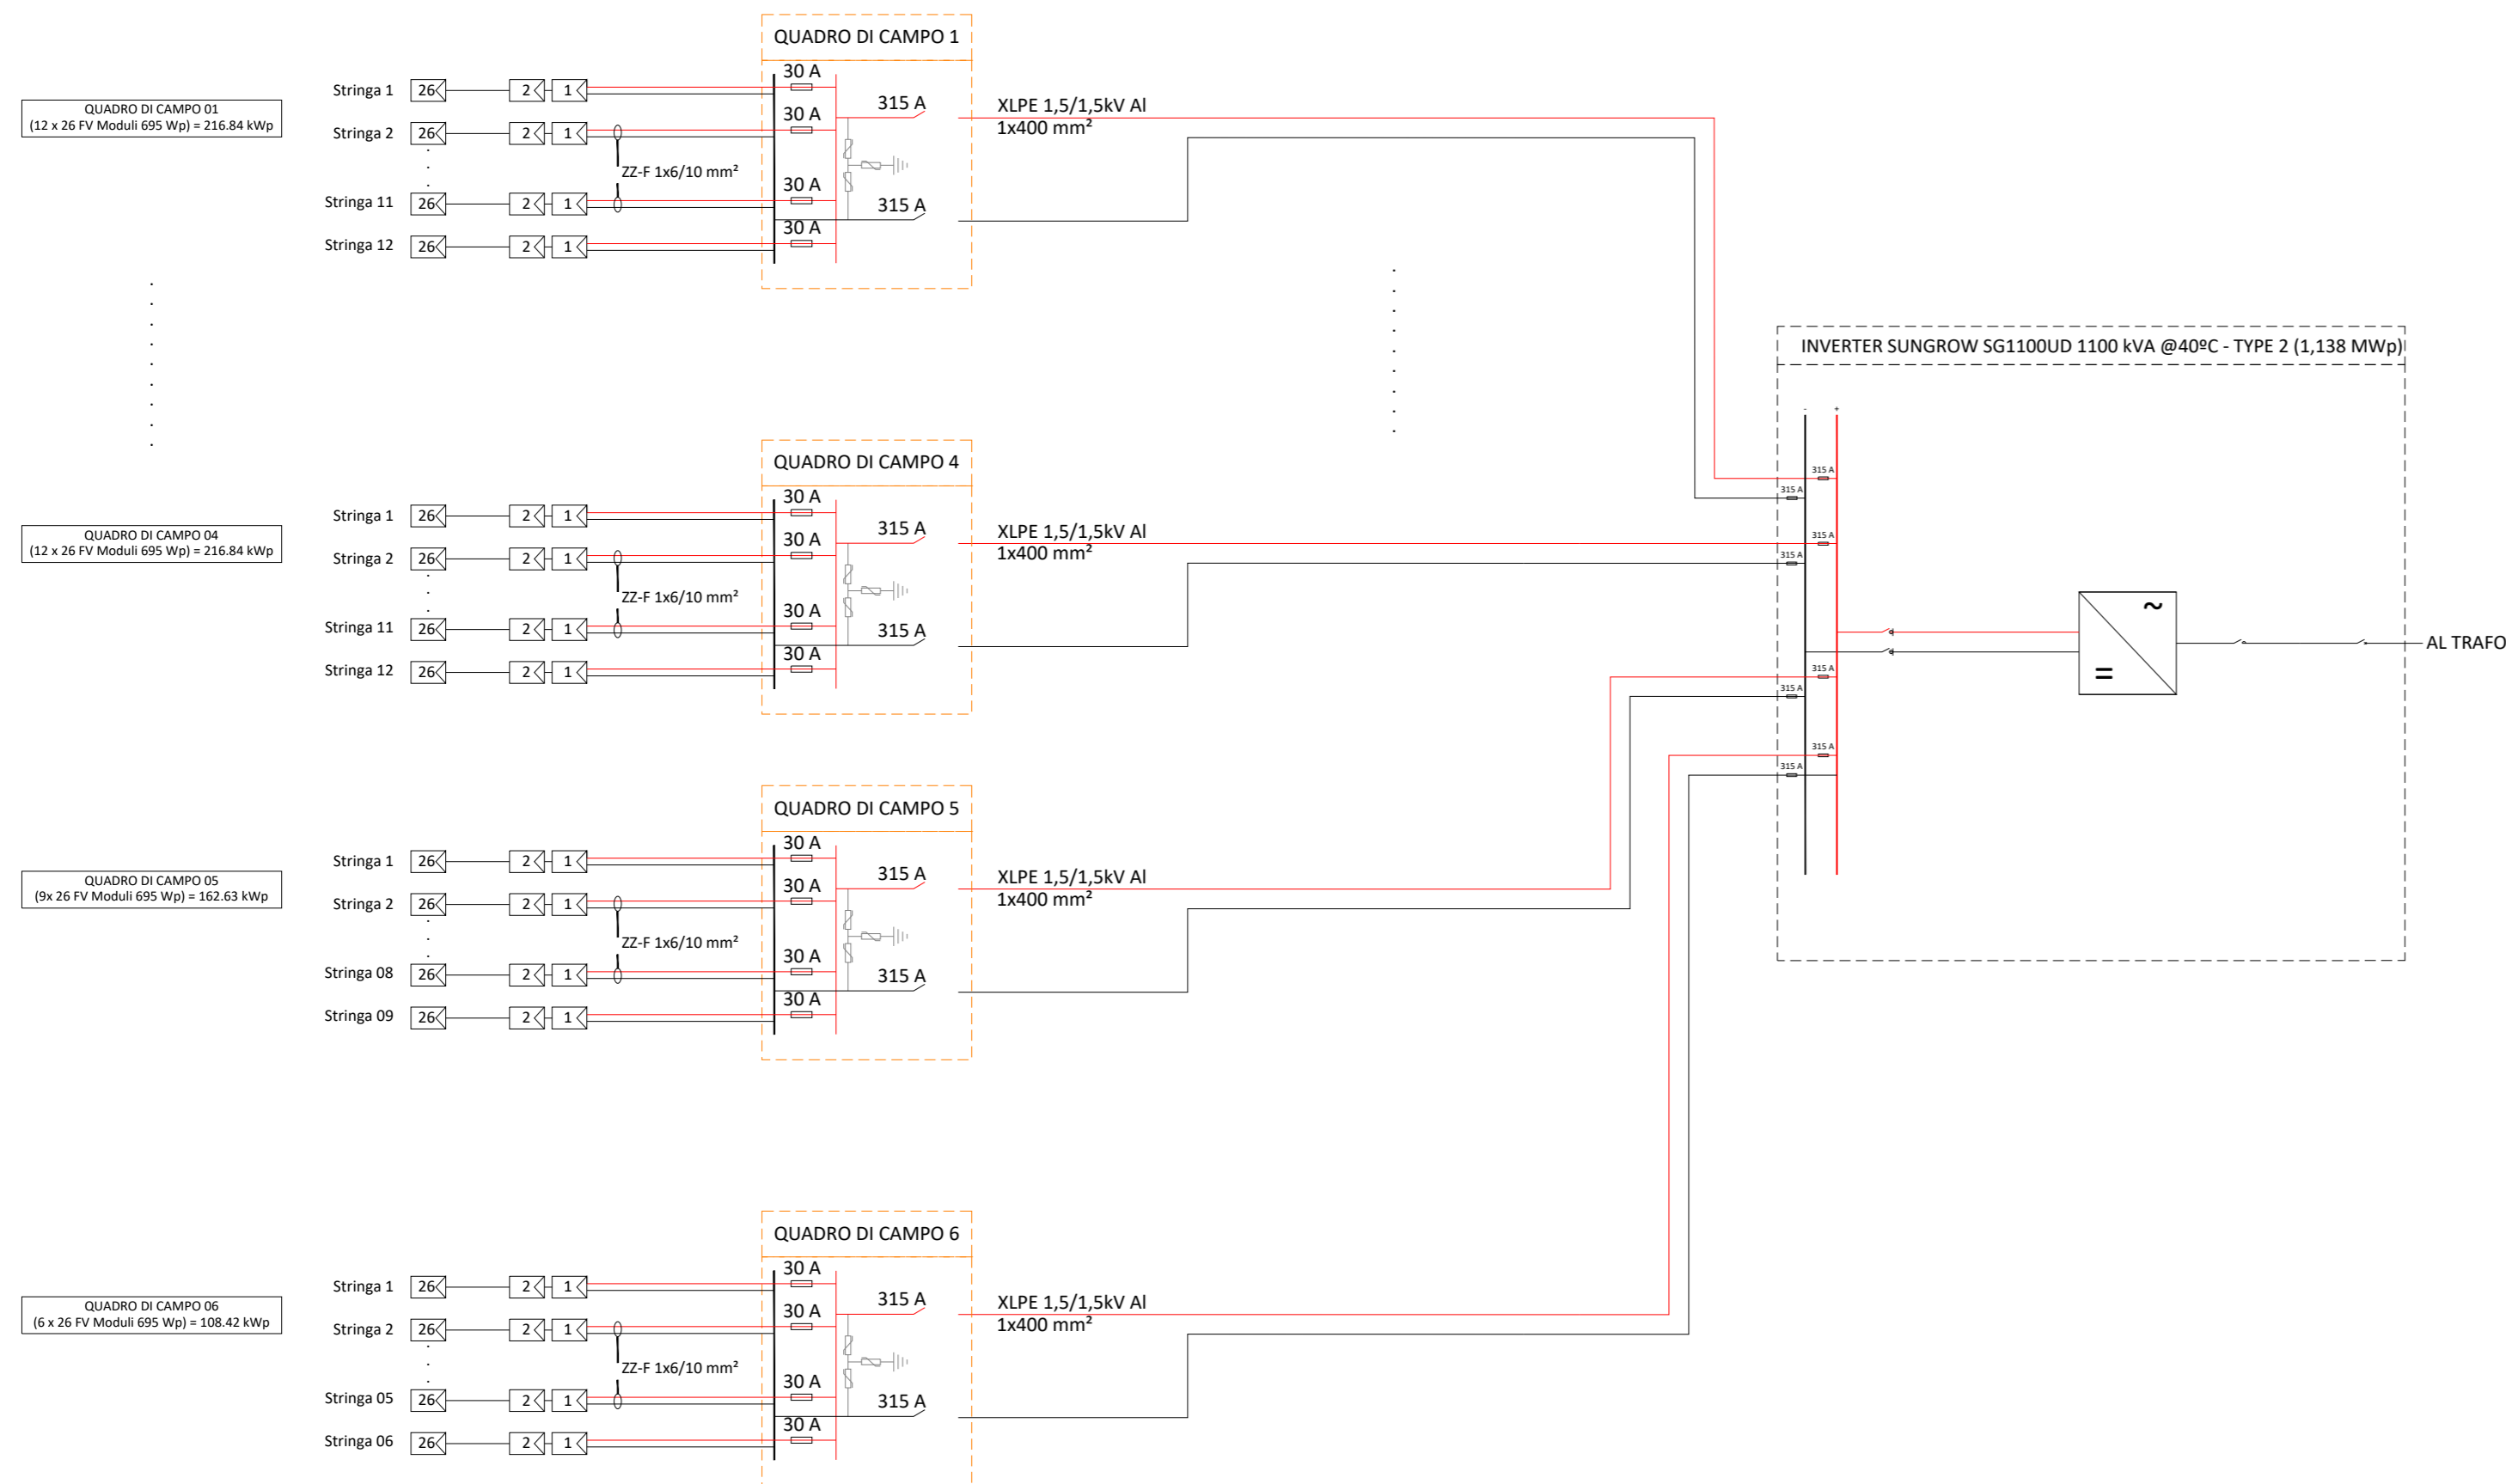

## IMPIANTO FOTOVOLTAICO EG GAROFANO SRL E OPERE CONNESSE

POTENZA IMPIANTO 70,89 MW - COMUNE DI FISCAGLIA (FE)

### Proponente

EG GAROFANO S.R.L.  
VIA DEI PELLEGRINI 22 - 20122 MILANO (MI) - P.IVA: 12460180966 - PEC: eggarofano@pec.it

### Progettazione

Ing. Antonello Rutilio  
VIA R. ZANDONAI 4 - 44124 - FERRARA (FE) - P.IVA: 00522150382 - PEC: incico@pec.it  
Tel.: +39 0532 202613 - email: a.rutilio@incico.com

### Collaboratori

Ing. Lorenzo Stocchino  
VIA R. ZANDONAI 4 - 44124 - FERRARA (FE) - P.IVA: 00522150382 - PEC: incico@pec.it  
Tel.: +39 0532 202613 - email: l.stocchino@incico.com

### Coordinamento progettuale

Solar IT s.r.l.  
VIA ILARIA ALPI 4 - 46100 - MANTOVA (MN) - P.IVA: 02627240209 - PEC: solarit@lamiapec.it  
Tel.: +39 0425 072257 - email: info@solarglobal.com

### Titolo Elaborato

### UNIFILARE

LIVELLO PROGETTAZIONE	CODICE ELABORATO	FILENAME	DATA	SCALA
DEFINITIVO	PD_TAV14	PD_TAV14 Unifilare	22.12.2023	S/E

### Revisioni


REV.	DATA	DESCRIZIONE	ESEGUITO	VERIFICATO	APPROVATO
03	22.12.2023	EMISSIONE PERMITTING	LBO	LST	ARU



COMUNE DI FISCAGLIA (FE)  
REGIONE EMILIA ROMAGNA



4 QUADRI DI CAMPO COMPOSTI DA 12 STRINGHE + 1 QUADRI DI CAMPO COMPOSTI DA 10 STRINGHE + 1 QUADRO DI CAMPO COMPOSTO DA 8 STRINGHE DI 26 MODULI DA 695 Wp

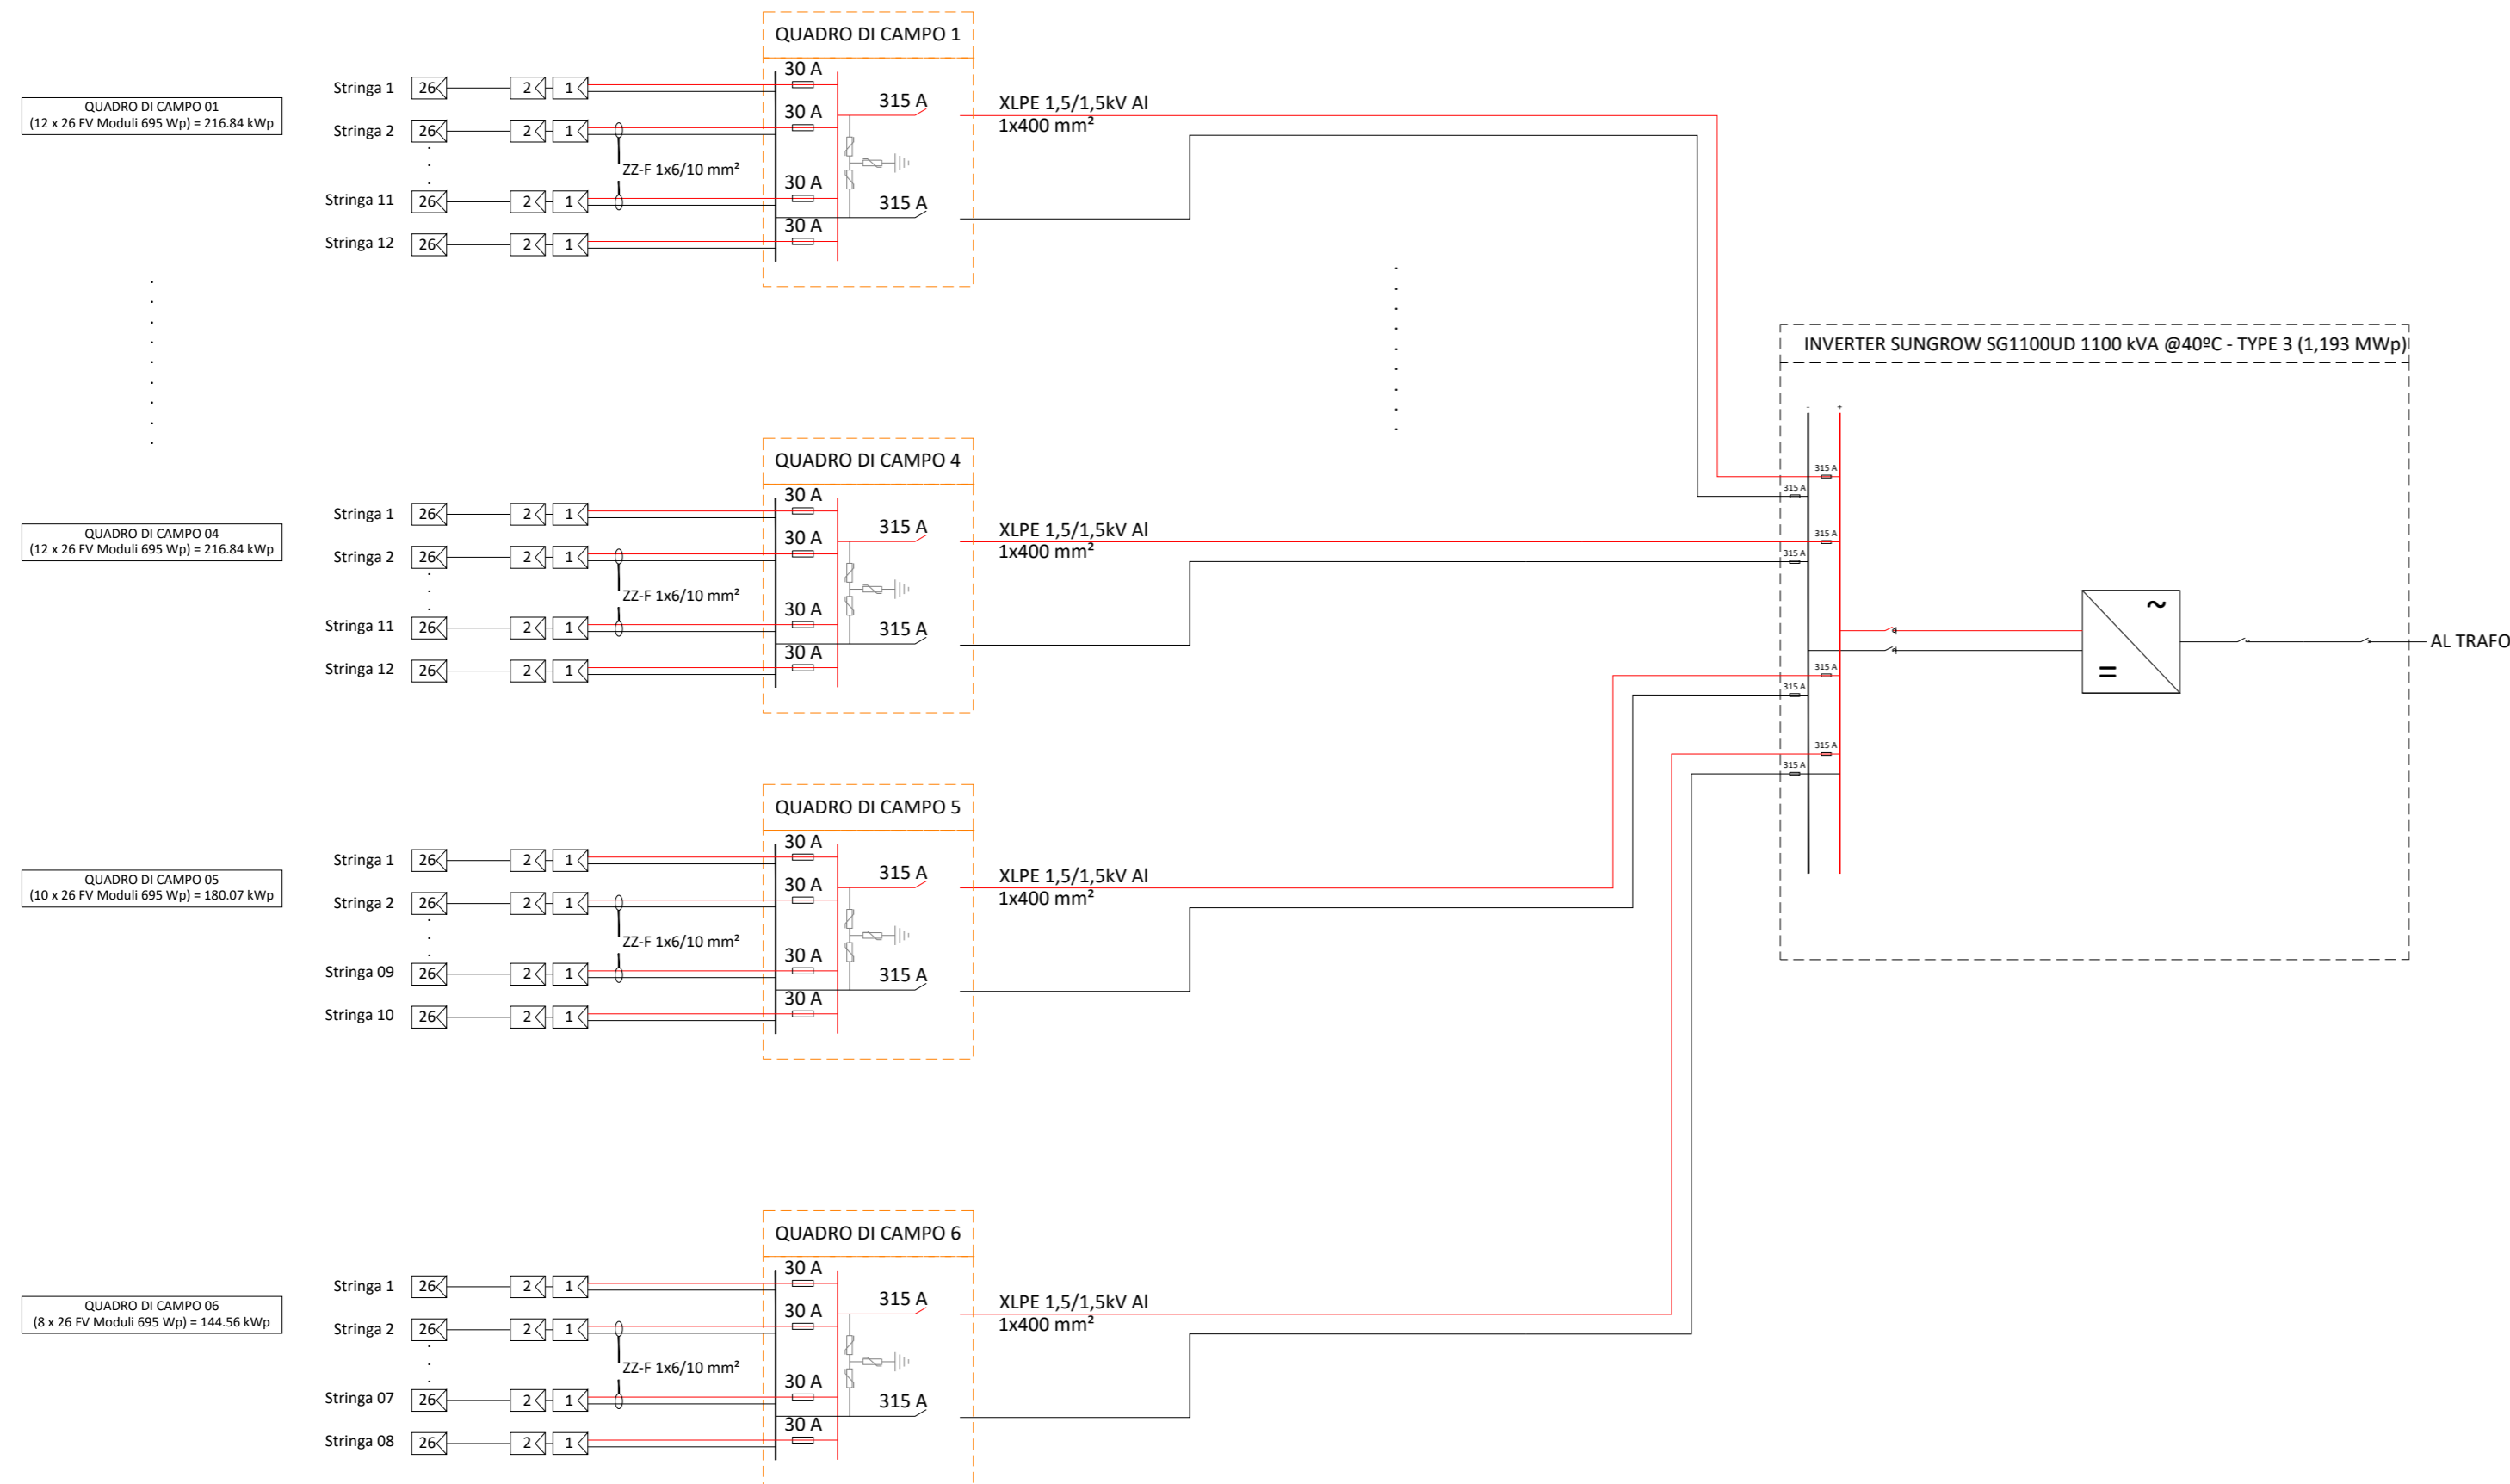

## IMPIANTO FOTOVOLTAICO EG GAROFANO SRL E OPERE CONNESSE

POTENZA IMPIANTO 70,89 MW - COMUNE DI FISCAGLIA (FE)

### Proponente

EG GAROFANO S.R.L.  
VIA DEI PELLEGRINI 22 - 20122 MILANO (MI) - P.IVA: 12460180966 - PEC: eggarofano@pec.it

### Progettazione

**Ing. Antonello Rutilio**  
VIA R. ZANDONAI 4 - 44124 - FERRARA (FE) - P.IVA: 00522150382 - PEC: incico@pec.it  
Tel.: +39 0532 202613 - email: a.rutilio@incico.com

### Collaboratori

**Ing. Lorenzo Stocchino**  
VIA R. ZANDONAI 4 - 44124 - FERRARA (FE) - P.IVA: 00522150382 - PEC: incico@pec.it  
Tel.: +39 0532 202613 - email: l.stocchino@incico.com

### Coordinamento progettuale

**Solar IT s.r.l.**  
VIA ILARIA ALPI 4 - 46100 - MANTOVA (MN) - P.IVA: 02627240209 - PEC: solarit@lamiapec.it  
Tel.: +39 0425 072257 - email: info@solarglobal.com

### Titolo Elaborato

### UNIFILARE

LIVELLO PROGETTAZIONE	CODICE ELABORATO	FILENAME	DATA	SCALA
DEFINITIVO	PD_TAV14	PD_TAV14 Unifilare	22.12.2023	S/E

### Revisioni



REV.	DATA	DESCRIZIONE	ESEGUITO	VERIFICATO	APPROVATO
03	22.12.2023	EMISSIONE PERMITTING	LBO	LST	ARU



COMUNE DI FISCAGLIA (FE)  
REGIONE EMILIA ROMAGNA



4 QUADRI DI CAMPO COMPOSTI DA 12 STRINGHE + 1 QUADRO DI CAMPO COMPOSTI DA 8 STRINGHE + 1 QUADRO DI CAMPO COMPOSTO DA 5 STRINGHE DI 26 MODULI DA 695 Wp

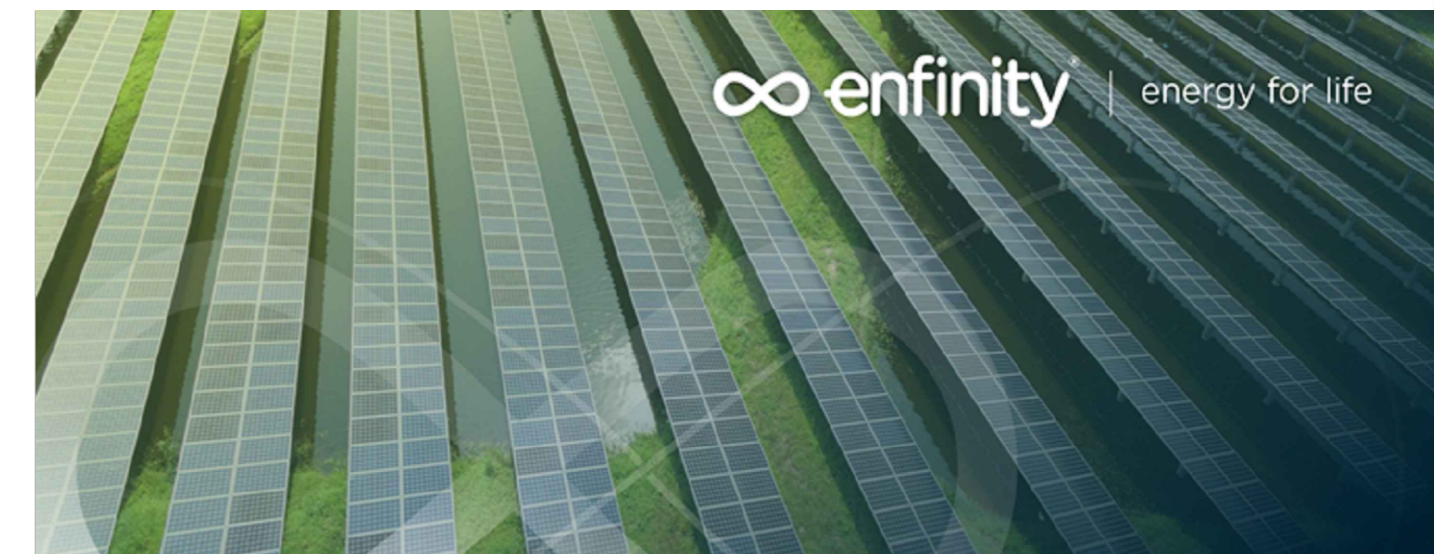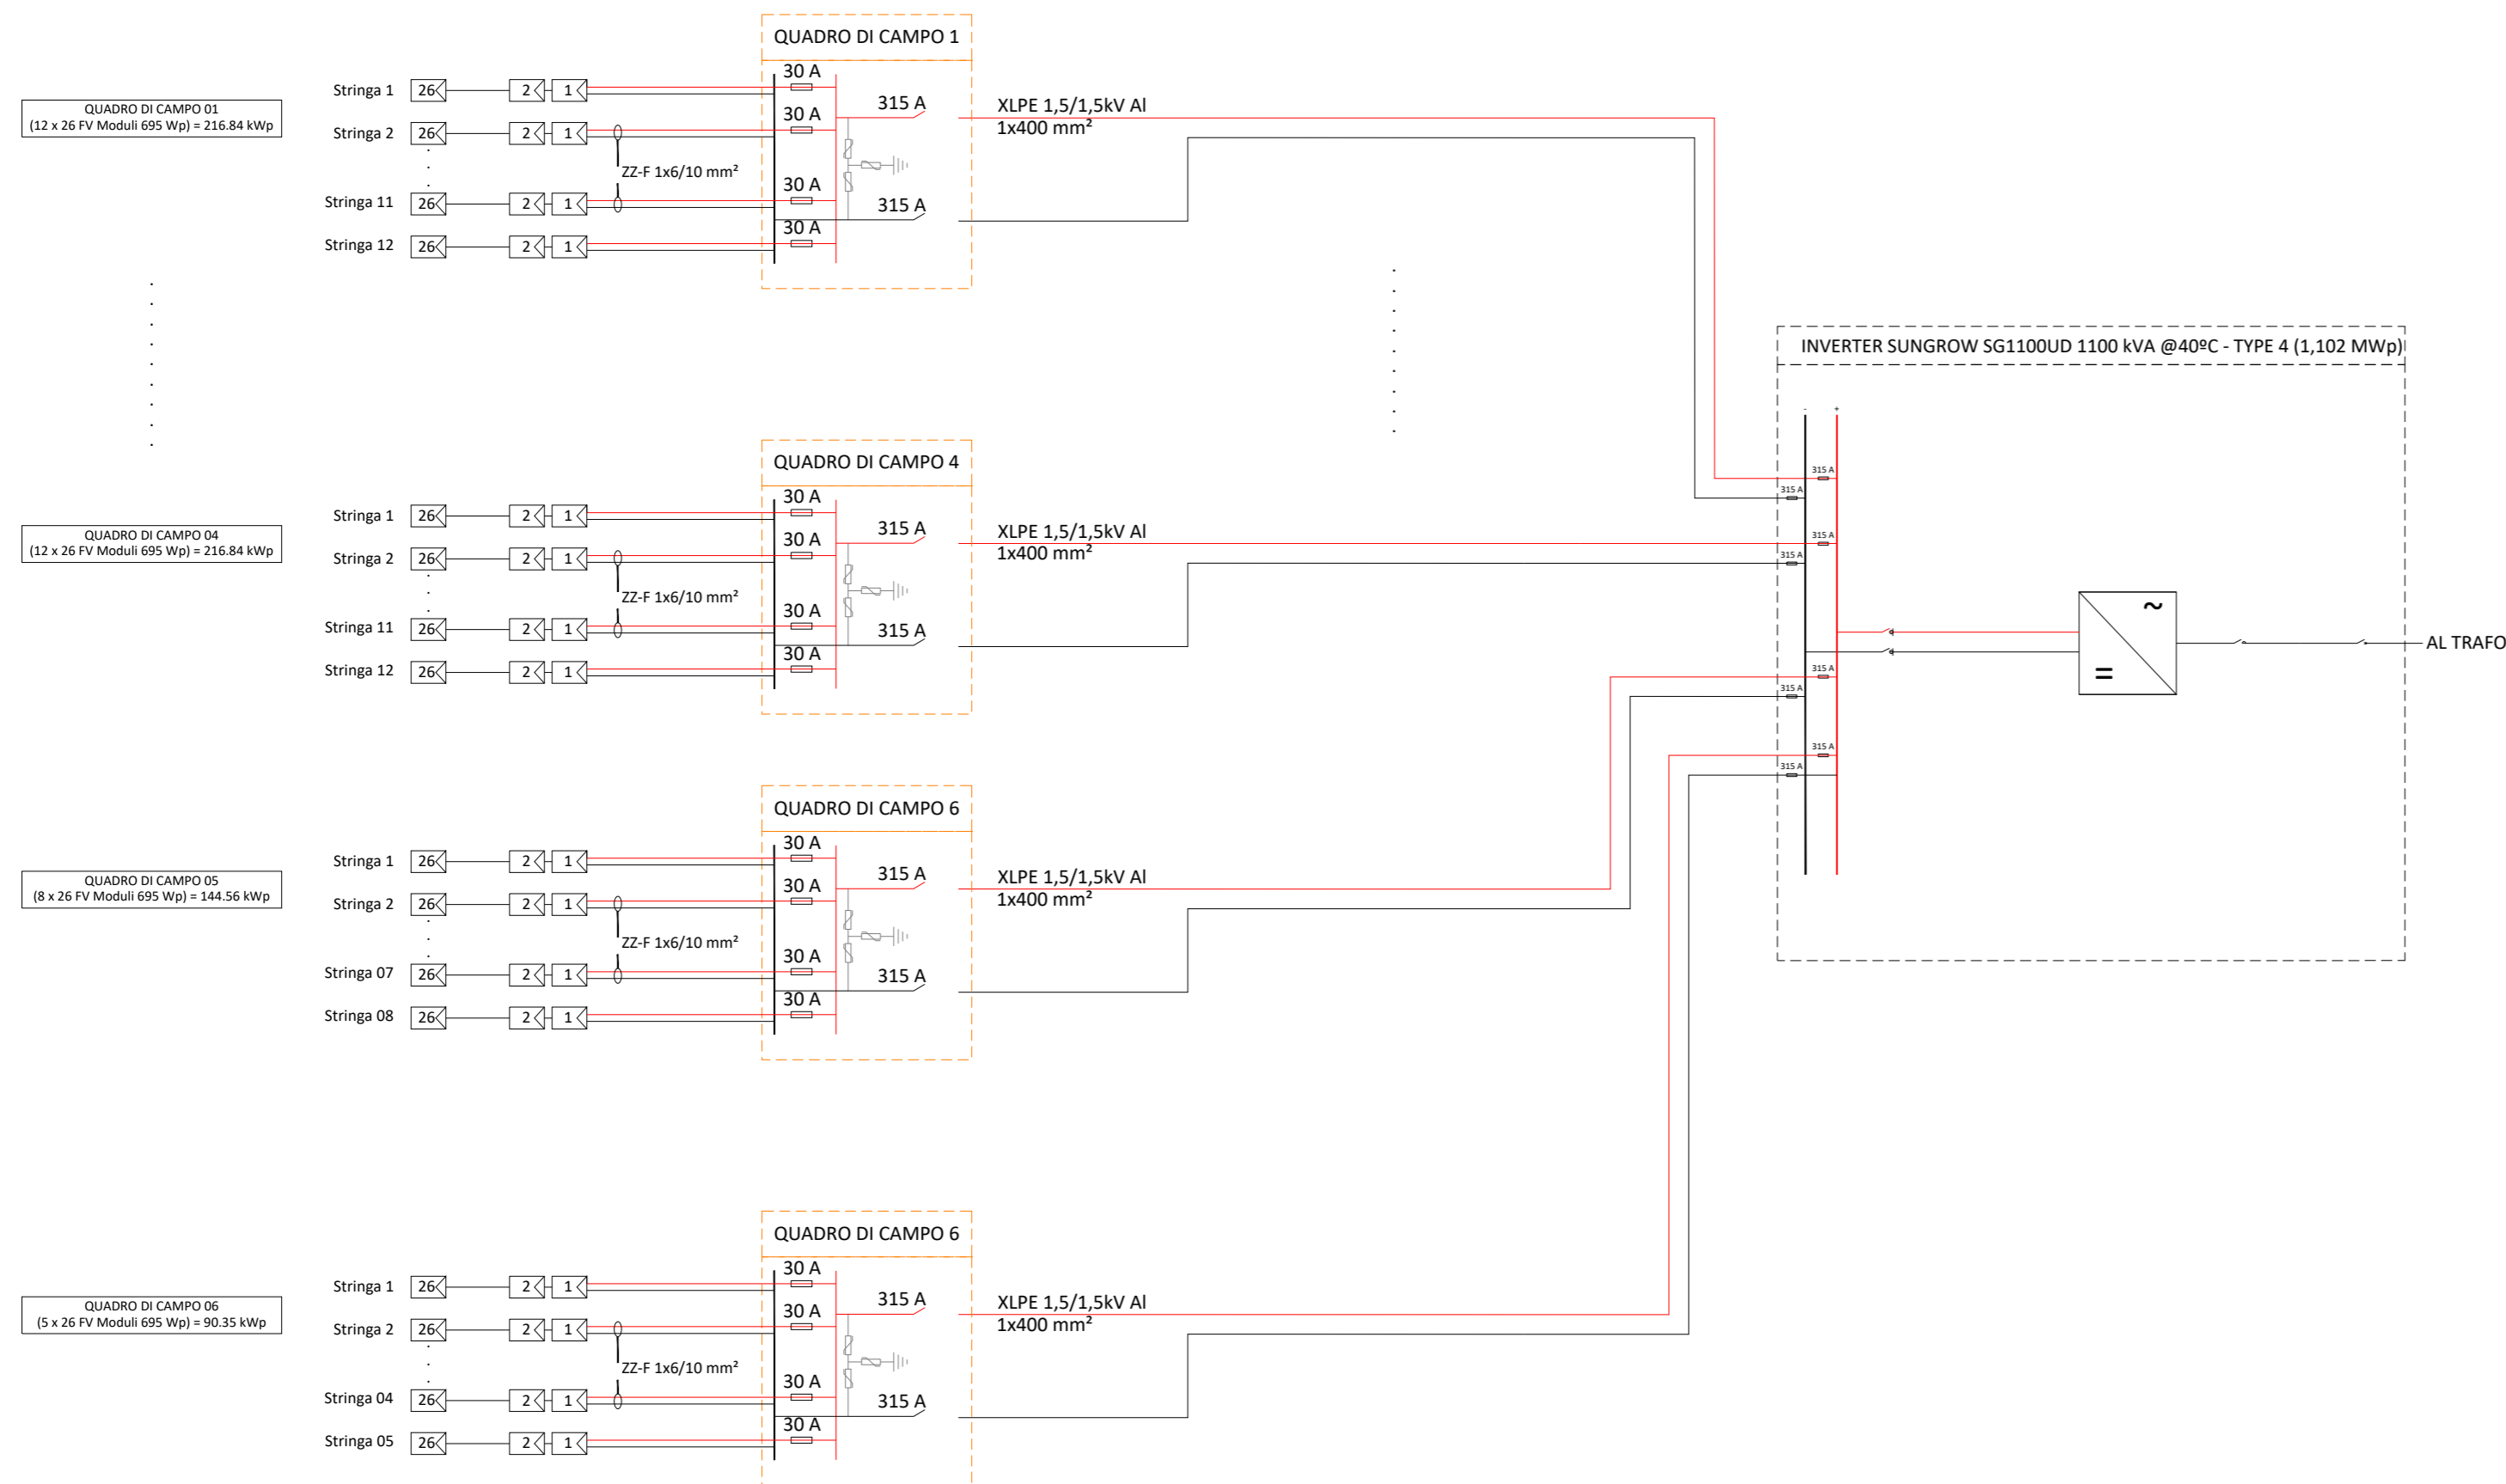

## IMPIANTO FOTOVOLTAICO EG GAROFANO SRL E OPERE CONNESSE

POTENZA IMPIANTO 70,89 MW - COMUNE DI FISCAGLIA (FE)

### Proponente

EG GAROFANO S.R.L.  
VIA DEI PELLEGRINI 22 - 20122 MILANO (MI) - P.IVA: 12460180966 - PEC: eggarofano@pec.it

### Progettazione

Ing. Antonello Rutilio  
VIA R. ZANDONAI 4 - 44124 - FERRARA (FE) - P.IVA: 00522150382 - PEC: incico@pec.it  
Tel.: +39 0532 202613 - email: a.rutilio@incico.com

### Collaboratori

Ing. Lorenzo Stocchino  
VIA R. ZANDONAI 4 - 44124 - FERRARA (FE) - P.IVA: 00522150382 - PEC: incico@pec.it  
Tel.: +39 0532 202613 - email: l.stocchino@incico.com

### Coordinamento progettuale

Solar IT s.r.l.  
VIA ILARIA ALPI 4 - 46100 - MANTOVA (MN) - P.IVA: 02627240209 - PEC: solarit@lamiapec.it  
Tel.: +39 0425 072257 - email: info@solarglobal.com

### Titolo Elaborato

### UNIFILARE

LIVELLO PROGETTAZIONE	CODICE ELABORATO	FILENAME	DATA	SCALA
DEFINITIVO	PD_TAV14	PD_TAV14 Unifilare	22.12.2023	S/E


### Revisioni

REV.	DATA	DESCRIZIONE	ESEGUITO	VERIFICATO	APPROVATO
03	22.12.2023	EMISSIONE PERMITTING	LBO	LST	ARU



COMUNE DI FISCAGLIA (FE)  
REGIONE EMILIA ROMAGNA



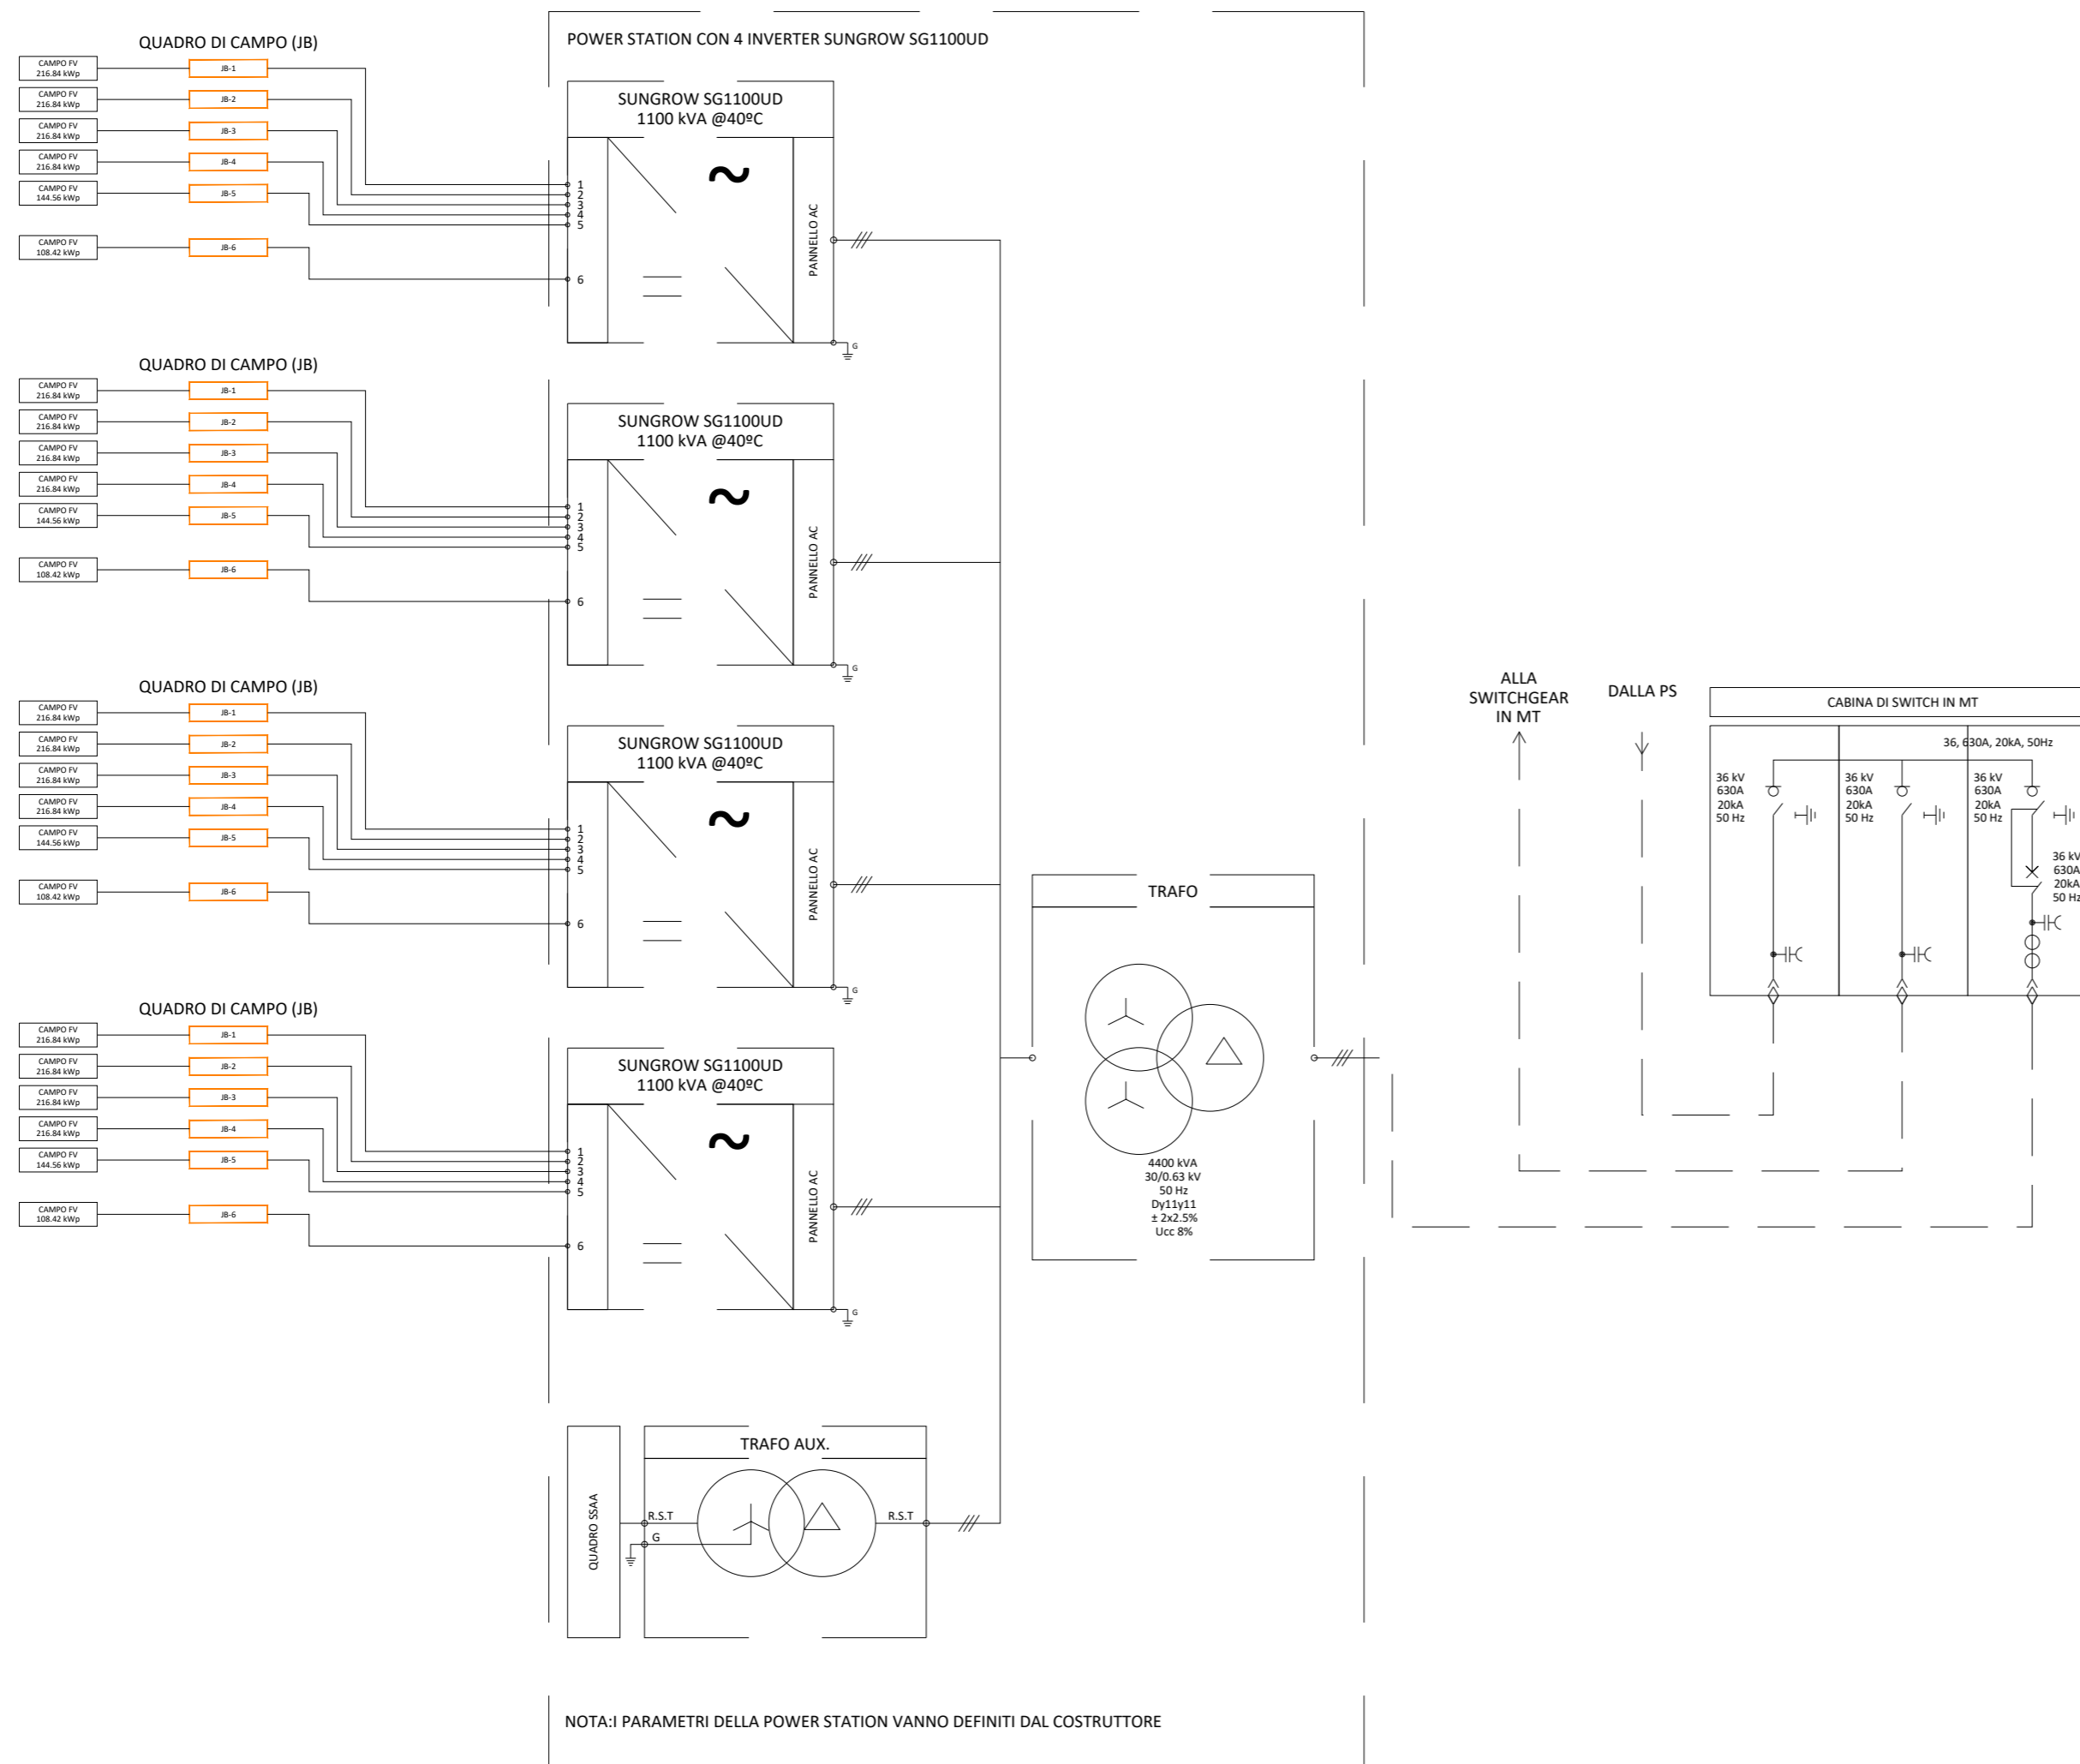

## IMPIANTO FOTOVOLTAICO EG GAROFANO SRL E OPERE CONNESSE

POTENZA IMPIANTO 70,89 MW - COMUNE DI FISCAGLIA (FE)

### Proponente

EG GAROFANO S.R.L.  
VIA DEI PELLEGRINI 22 - 20122 MILANO (MI) - P.IVA: 12460180966 - PEC: eggarofano@pec.it

Progettazione **incico spa**

### Ing. Antonello Rutilio

VIA R. ZANDONAI 4 - 44124 - FERRARA (FE) - P.IVA: 00522150382 - PEC: incico@pec.it  
Tel.: +39 0532 202613 - email: a.rutilio@incico.com

Collaboratori **incico spa**

### Ing. Lorenzo Stocchino

VIA R. ZANDONAI 4 - 44124 - FERRARA (FE) - P.IVA: 00522150382 - PEC: incico@pec.it  
Tel.: +39 0532 202613 - email: l.stocchino@incico.com

Coordinamento progettuale **solar it**

### Solar IT s.r.l.

VIA ILARIA ALPI 4 - 46100 - MANTOVA (MN) - P.IVA: 02627240209 - PEC: solarit@lamiapec.it  
Tel.: +39 0425 072257 - email: info@solarglobal.com

### Titolo Elaborato

### UNIFILARE

LIVELLO PROGETTAZIONE	CODICE ELABORATO	FILENAME	DATA	SCALA
DEFINITIVO	PD_TAV14	PD_TAV14 Unifilare	22.12.2023	S/E


### Revisioni

REV.	DATA	DESCRIZIONE	ESEGUITO	VERIFICATO	APPROVATO
03	22.12.2023	EMISSIONE PERMITTING	LBO	LST	ARU



COMUNE DI FISCAGLIA (FE)  
REGIONE EMILIA ROMAGNA



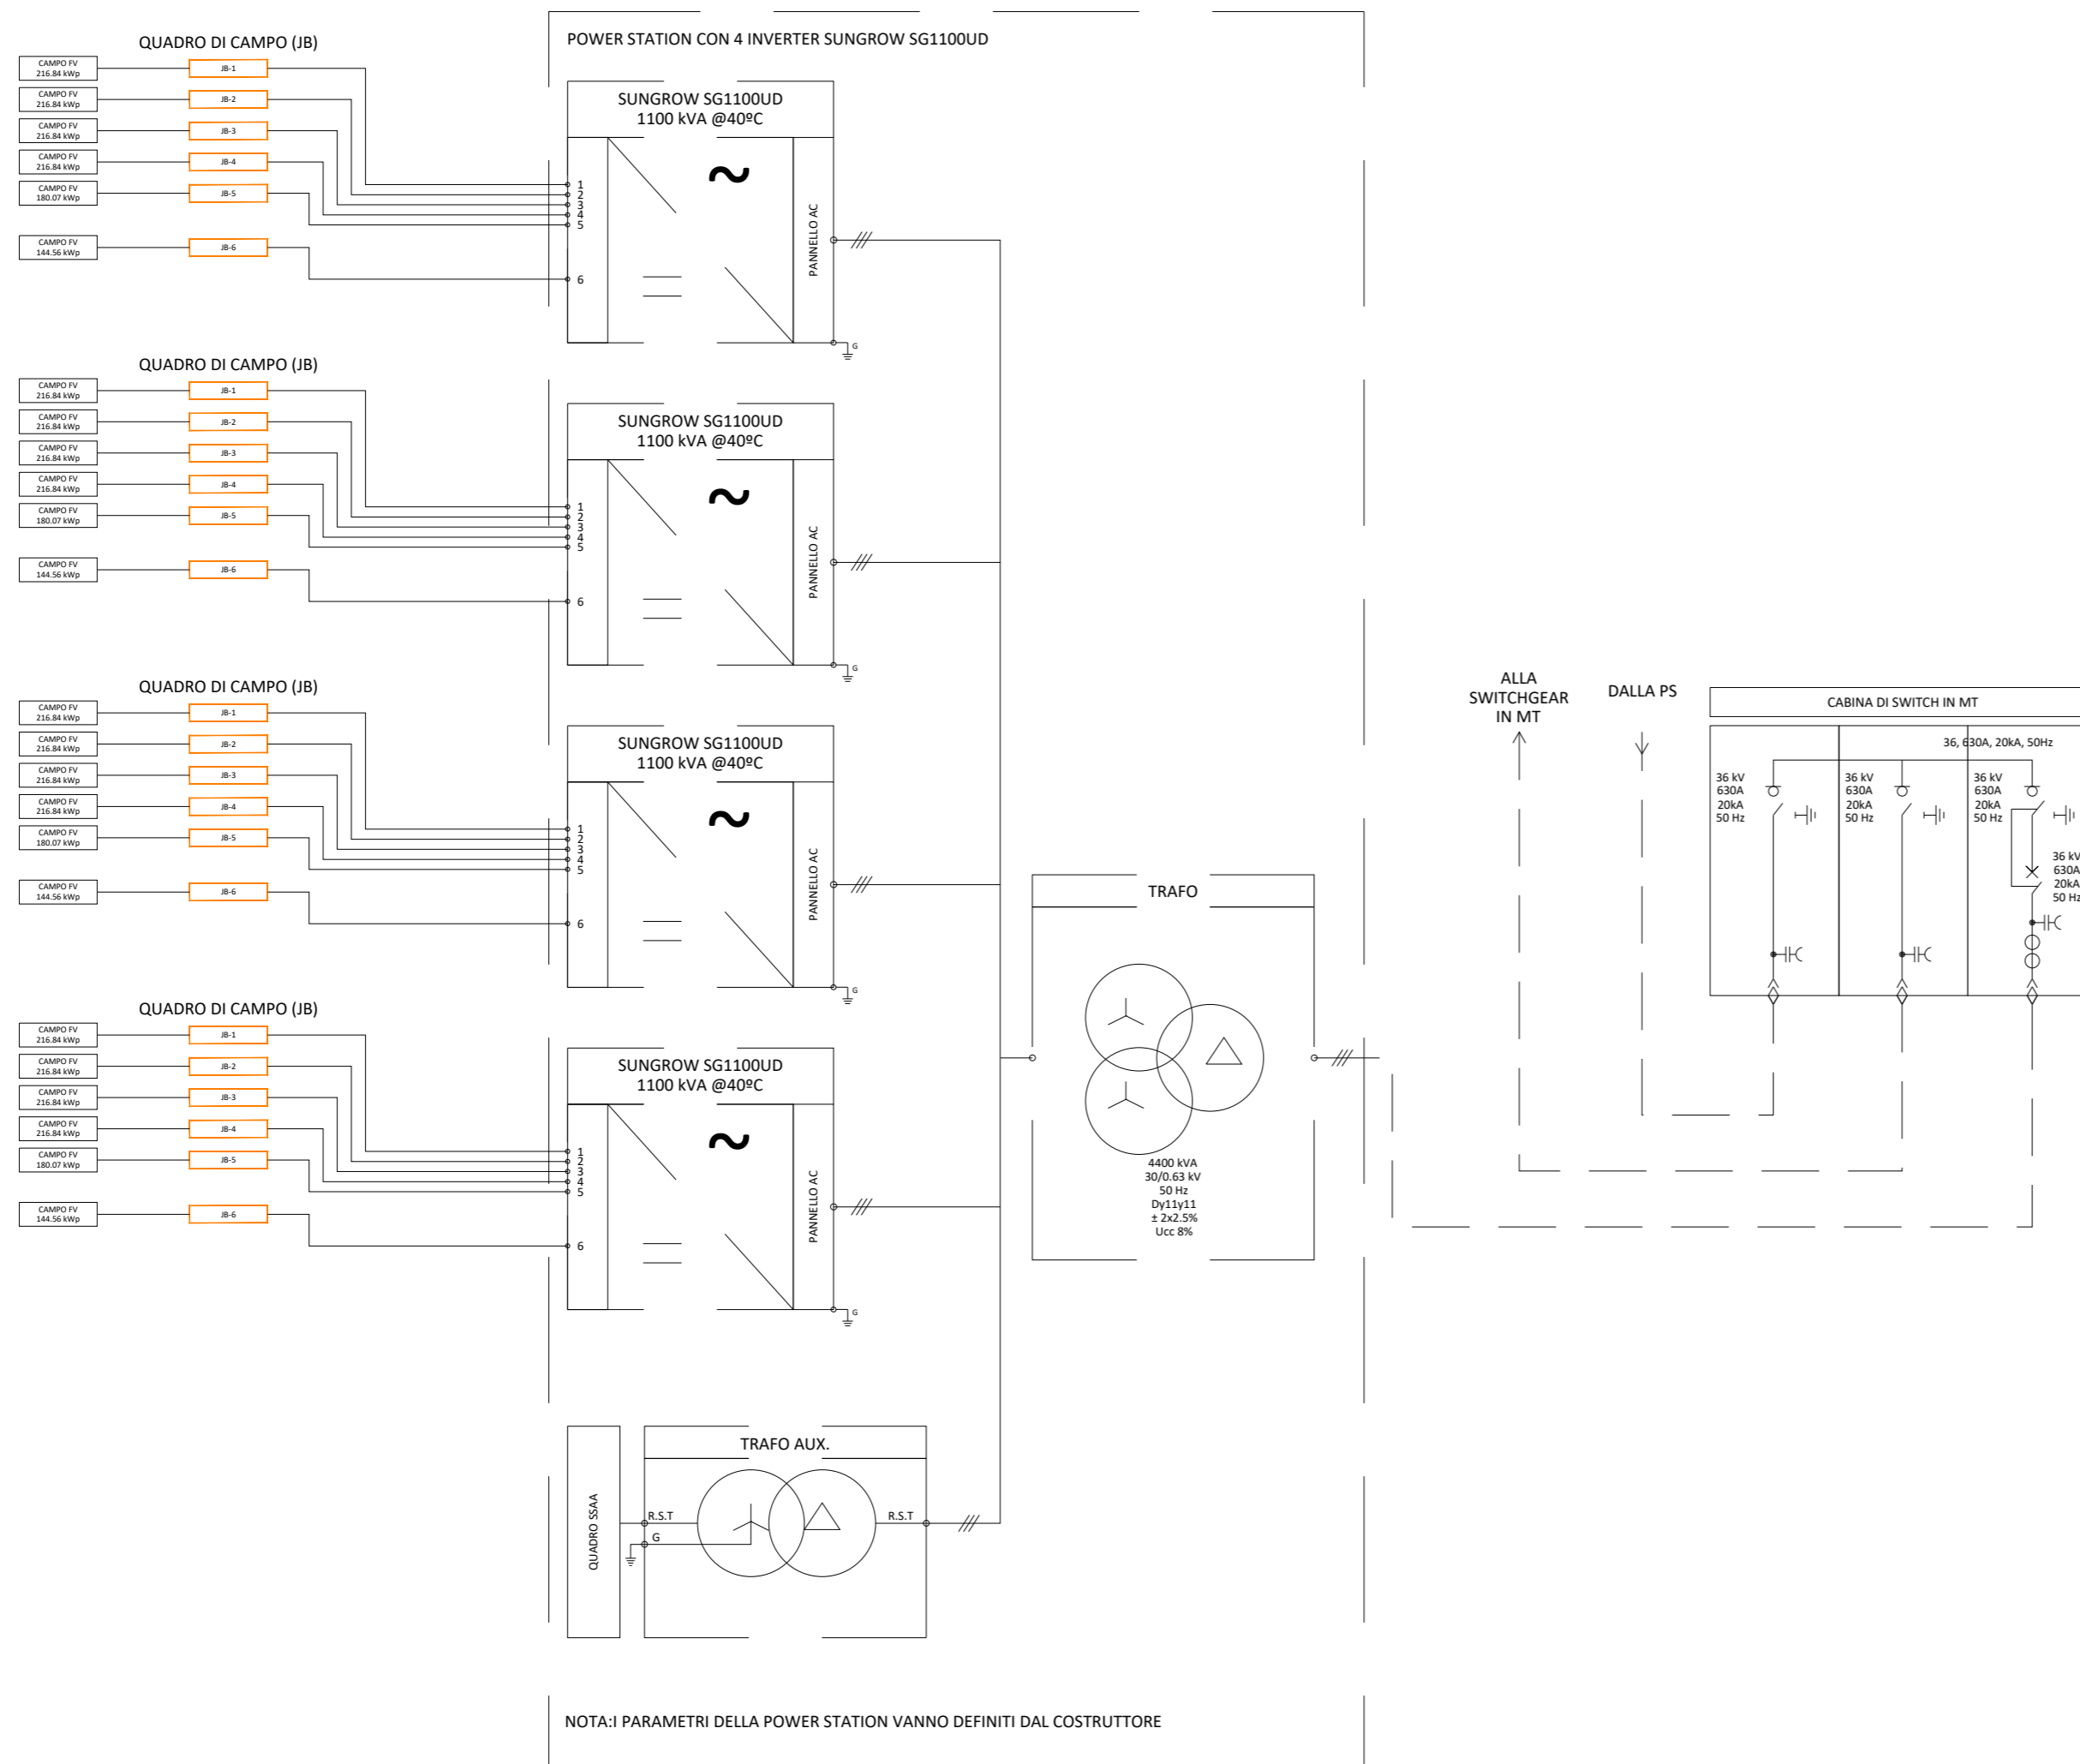

## IMPIANTO FOTOVOLTAICO EG GAROFANO SRL E OPERE CONNESSE

POTENZA IMPIANTO 70,89 MW - COMUNE DI FISCAGLIA (FE)

### Proponente

EG GAROFANO S.R.L.  
VIA DEI PELLEGRINI 22 - 20122 MILANO (MI) - P.IVA: 12460180966 - PEC: eggarofano@pec.it

### Progettazione



Ing. Antonello Rutilio  
VIA R. ZANDONAI 4 - 44124 - FERRARA (FE) - P.IVA: 00522150382 - PEC: incico@pec.it  
Tel.: +39 0532 202613 - email: a.rutilio@incico.com

### Collaboratori



Ing. Lorenzo Stocchino  
VIA R. ZANDONAI 4 - 44124 - FERRARA (FE) - P.IVA: 00522150382 - PEC: incico@pec.it  
Tel.: +39 0532 202613 - email: l.stocchino@incico.com

### Coordinamento progettuale



Solar IT s.r.l.  
VIA ILARIA ALPI 4 - 46100 - MANTOVA (MN) - P.IVA: 02627240209 - PEC: solarit@lamiapec.it  
Tel.: +39 0425 072257 - email: info@solarglobal.com

### Titolo Elaborato

## UNIFILARE

LIVELLO PROGETTAZIONE	CODICE ELABORATO	FILENAME	DATA	SCALA
DEFINITIVO	PD_TAV14	PD_TAV14 Unifilare	22.12.2023	S/E


### Revisioni

REV.	DATA	DESCRIZIONE	ESEGUITO	VERIFICATO	APPROVATO
03	22.12.2023	EMISSIONE PERMITTING	LBO	LST	ARU



COMUNE DI FISCAGLIA (FE)  
REGIONE EMILIA ROMAGNA



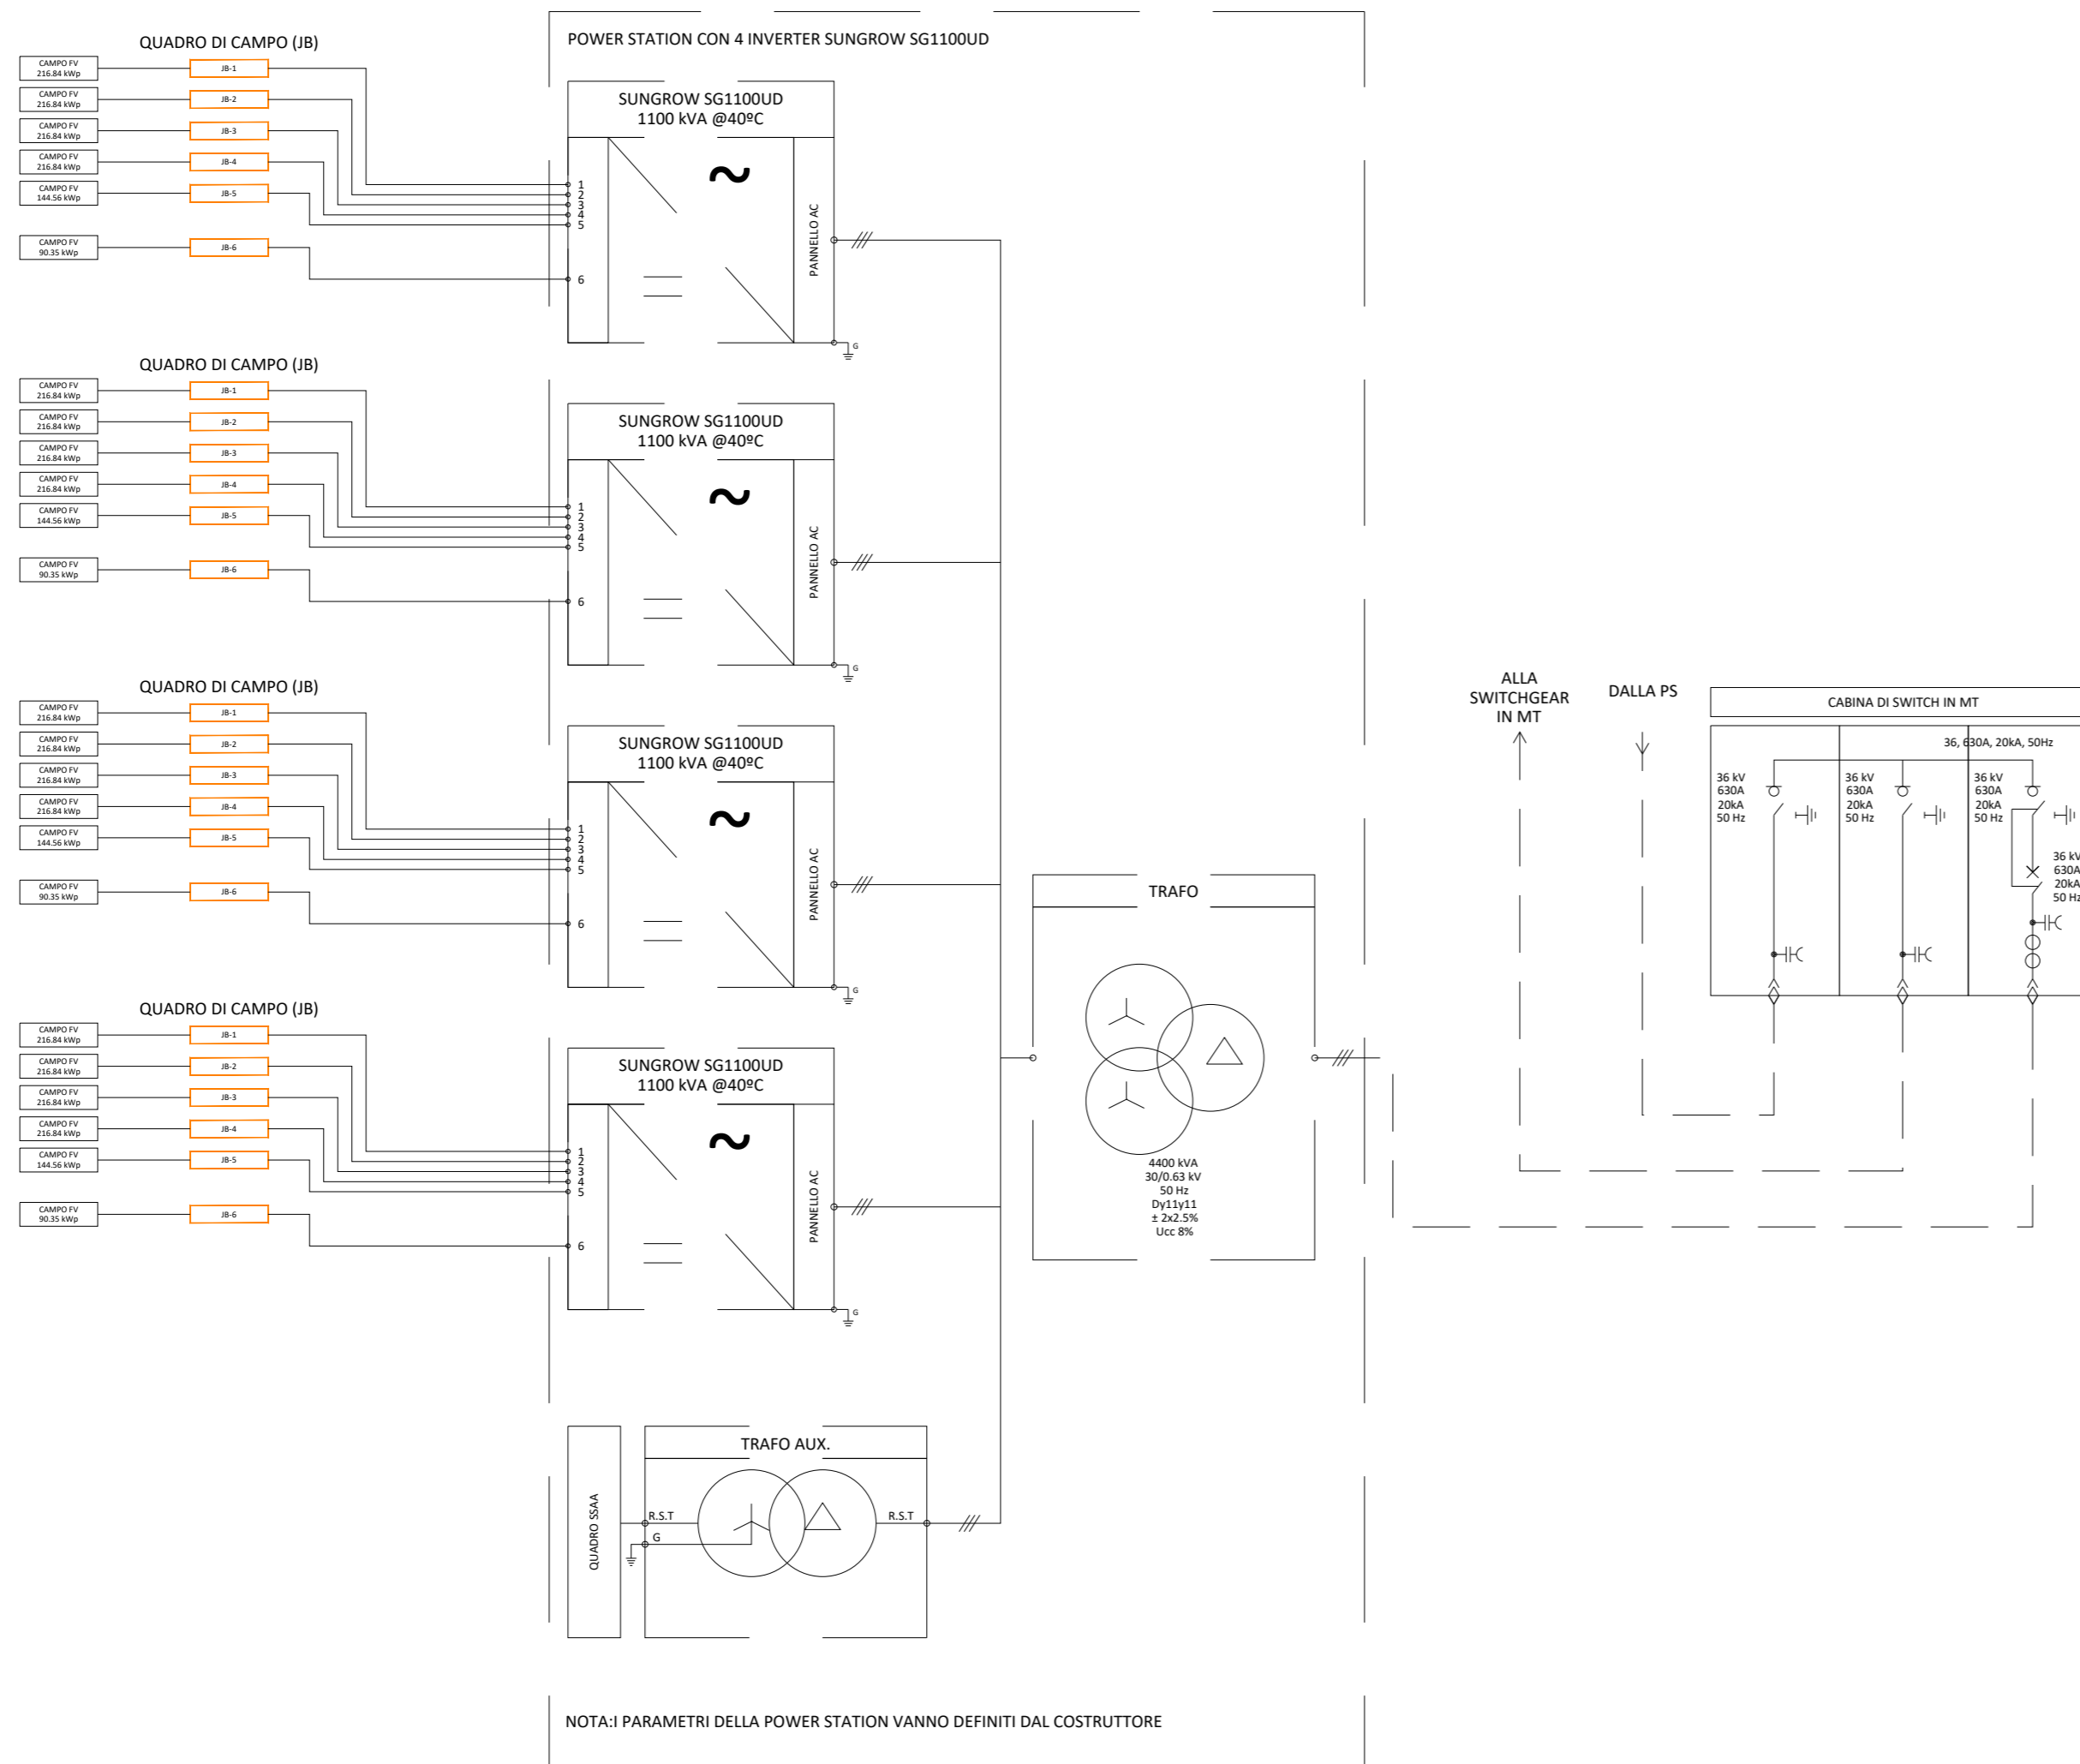

## IMPIANTO FOTOVOLTAICO EG GAROFANO SRL E OPERE CONNESSE

POTENZA IMPIANTO 70,89 MW - COMUNE DI FISCAGLIA (FE)

### Proponente

EG GAROFANO S.R.L.  
VIA DEI PELLEGRINI 22 - 20122 MILANO (MI) - P.IVA: 12460180966 - PEC: eggarofano@pec.it

Progettazione **incico spa**

### Ing. Antonello Rutilio

VIA R. ZANDONAI 4 - 44124 - FERRARA (FE) - P.IVA: 00522150382 - PEC: incico@pec.it  
Tel.: +39 0532 202613 - email: a.rutilio@incico.com

Collaboratori **incico spa**

### Ing. Lorenzo Stocchino

VIA R. ZANDONAI 4 - 44124 - FERRARA (FE) - P.IVA: 00522150382 - PEC: incico@pec.it  
Tel.: +39 0532 202613 - email: l.stocchino@incico.com

Coordinamento progettuale **solar it**

### Solar IT s.r.l.

VIA ILARIA ALPI 4 - 46100 - MANTOVA (MN) - P.IVA: 02627240209 - PEC: solarit@lamiapec.it  
Tel.: +39 0425 072257 - email: info@solarglobal.com

### Titolo Elaborato

## UNIFILARE

LIVELLO PROGETTAZIONE	CODICE ELABORATO	FILENAME	DATA	SCALA
DEFINITIVO	PD_TAV14	PD_TAV14 Unifilare	22.12.2023	S/E


### Revisioni

REV.	DATA	DESCRIZIONE	ESEGUITO	VERIFICATO	APPROVATO
03	22.12.2023	EMISSIONE PERMITTING	LBO	LST	ARU



COMUNE DI FISCAGLIA (FE)  
REGIONE EMILIA ROMAGNA



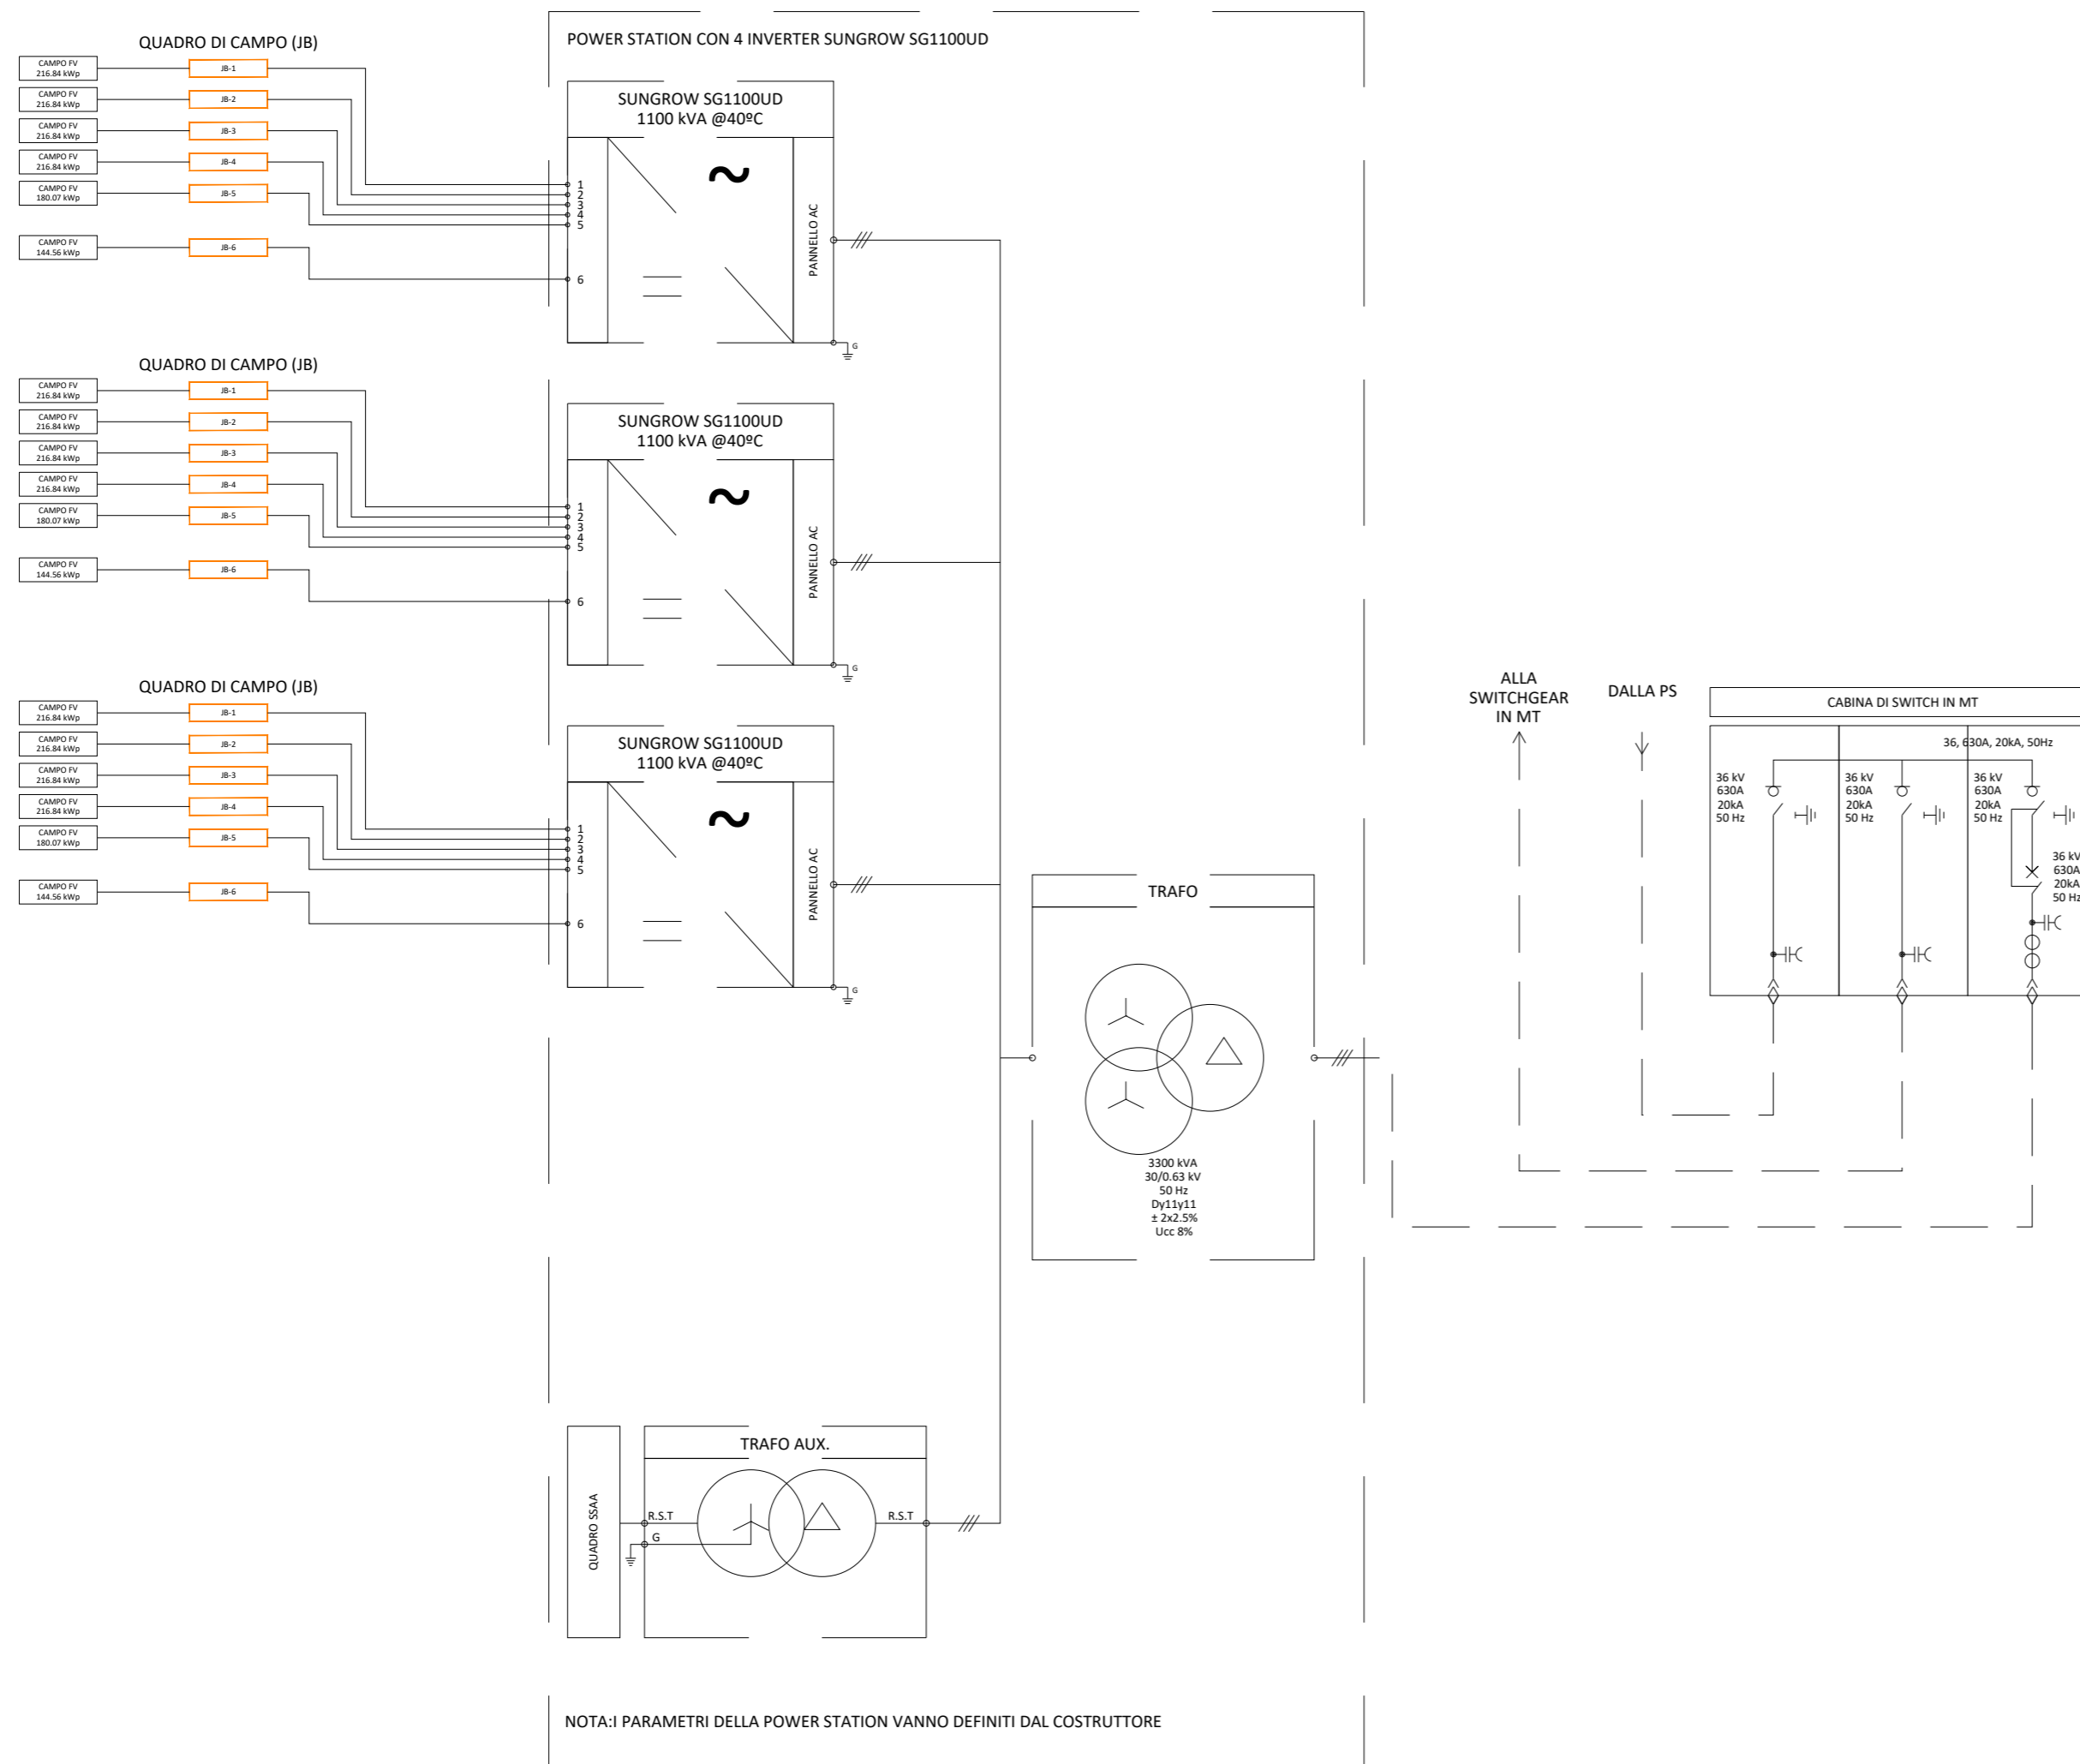

enfinity | energy for life

## IMPIANTO FOTOVOLTAICO EG GAROFANO SRL E OPERE CONNESSE

POTENZA IMPIANTO 70,89 MW - COMUNE DI FISCAGLIA (FE)

### Proponente

EG GAROFANO S.R.L.  
VIA DEI PELLEGRINI 22 - 20122 MILANO (MI) - P.IVA: 12460180966 - PEC: eggarofano@pec.it  
Progettazione **Incico spa**

### Ing. Antonello Rutilio

VIA R. ZANDONAI 4 - 44124 - FERRARA (FE) - P.IVA: 00522150382 - PEC: incico@pec.it  
Tel.: +39 0532 202613 - email: a.rutilio@incico.com

### Collaboratori **Incico spa**

#### Ing. Lorenzo Stocchino

VIA R. ZANDONAI 4 - 44124 - FERRARA (FE) - P.IVA: 00522150382 - PEC: incico@pec.it  
Tel.: +39 0532 202613 - email: l.stocchino@incico.com

### Coordinamento progettuale **Solar IT**

#### Solar IT s.r.l.

VIA ILARIA ALPI 4 - 46100 - MANTOVA (MN) - P.IVA: 02627240209 - PEC: solarit@lamiapec.it  
Tel.: +39 0425 072257 - email: info@solarglobal.com

### Titolo Elaborato

### UNIFILARE

LIVELLO PROGETTAZIONE	CODICE ELABORATO	FILENAME	DATA	SCALA
DEFINITIVO	PD_TAV14	PD_TAV14 Unifilare	22.12.2023	S/E

### Revisioni


REV.	DATA	DESCRIZIONE	ESEGUITO	VERIFICATO	APPROVATO
03	22.12.2023	EMISSIONE PERMITTING	LBO	LST	ARU



COMUNE DI FISCAGLIA (FE)  
REGIONE EMILIA ROMAGNA





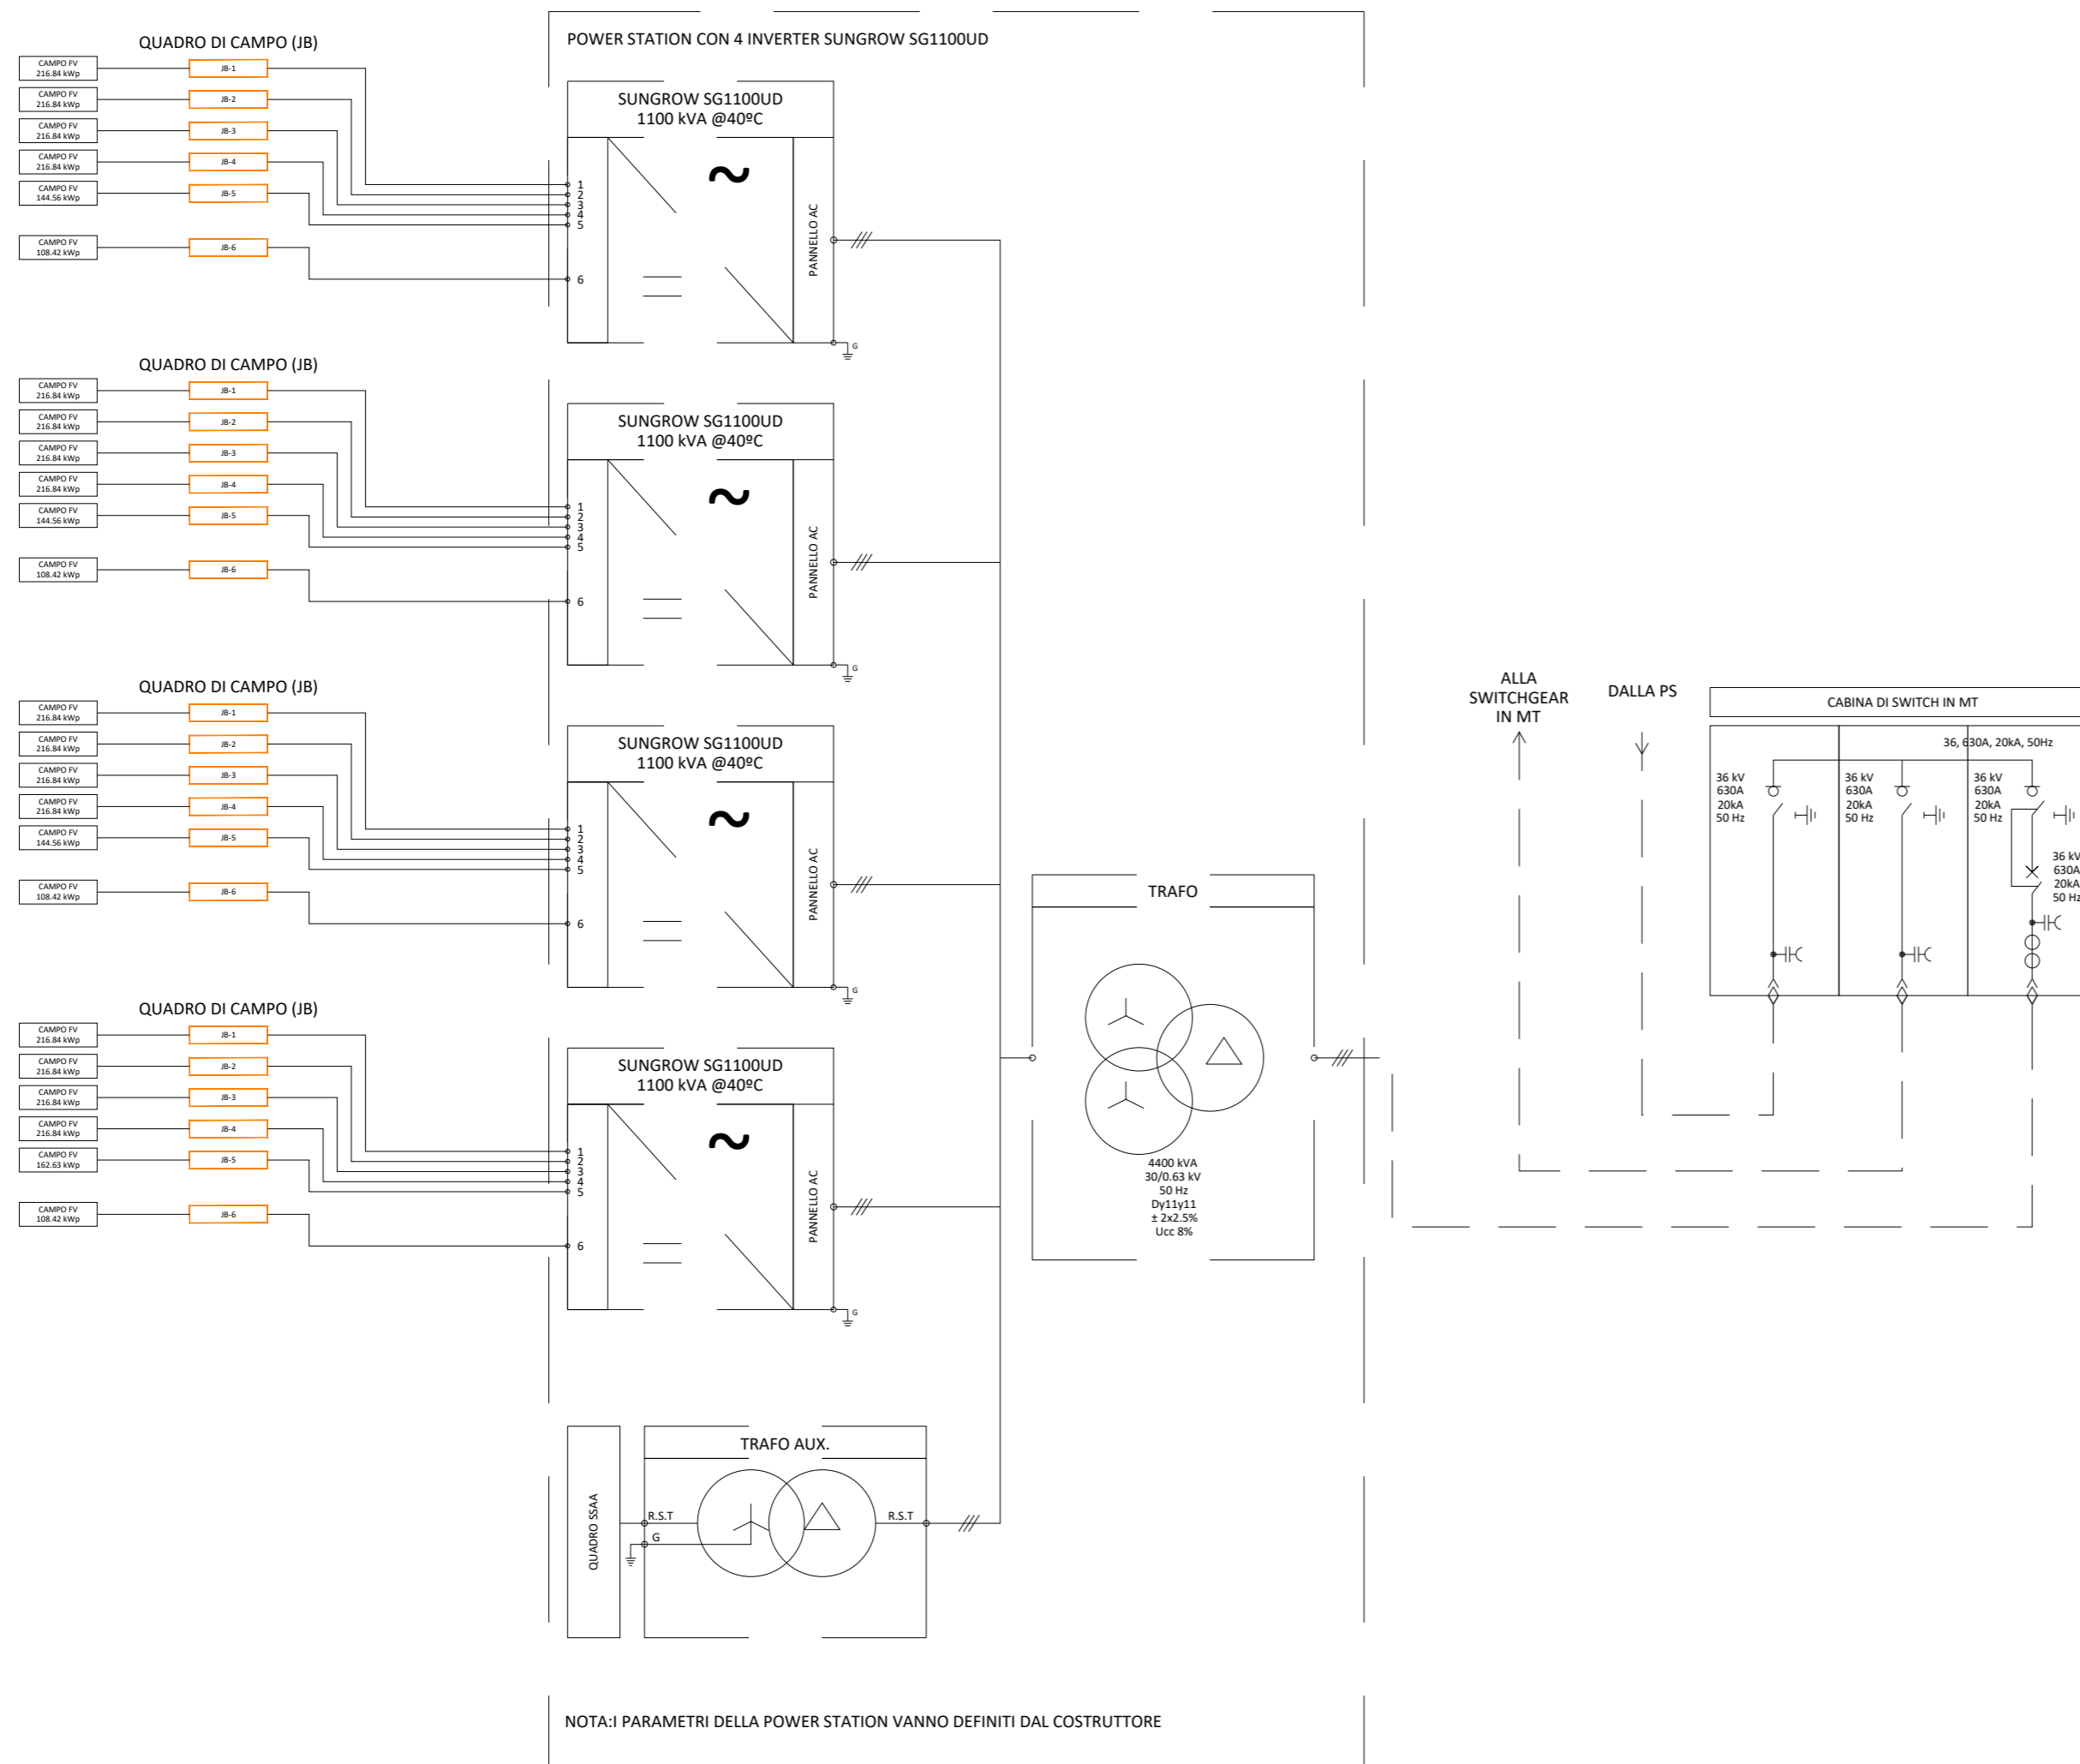

## IMPIANTO FOTOVOLTAICO EG GAROFANO SRL E OPERE CONNESSE

POTENZA IMPIANTO 70,89 MW - COMUNE DI FISCAGLIA (FE)

### Proponente

EG GAROFANO S.R.L.  
VIA DEI PELLEGRINI 22 - 20122 MILANO (MI) - P.IVA: 12460180966 - PEC: eggarofano@pec.it

Progettazione **incico spa**

### Ing. Antonello Rutilio

VIA R. ZANDONAI 4 - 44124 - FERRARA (FE) - P.IVA: 00522150382 - PEC: incico@pec.it  
Tel.: +39 0532 202613 - email: a.rutilio@incico.com

Collaboratori **incico spa**

### Ing. Lorenzo Stocchino

VIA R. ZANDONAI 4 - 44124 - FERRARA (FE) - P.IVA: 00522150382 - PEC: incico@pec.it  
Tel.: +39 0532 202613 - email: l.stocchino@incico.com

Coordinamento progettuale **solar it**

### Solar IT s.r.l.

VIA ILARIA ALPI 4 - 46100 - MANTOVA (MN) - P.IVA: 02627240209 - PEC: solarit@lamiapec.it  
Tel.: +39 0425 072257 - email: info@solarglobal.com

### Titolo Elaborato

## UNIFILARE

LIVELLO PROGETTAZIONE	CODICE ELABORATO	FILENAME	DATA	SCALA
DEFINITIVO	PD_TAV14	PD_TAV14 Unifilare	22.12.2023	S/E


### Revisioni

REV.	DATA	DESCRIZIONE	ESEGUITO	VERIFICATO	APPROVATO
03	22.12.2023	EMISSIONE PERMITTING	LBO	LST	ARU



COMUNE DI FISCAGLIA (FE)  
REGIONE EMILIA ROMAGNA



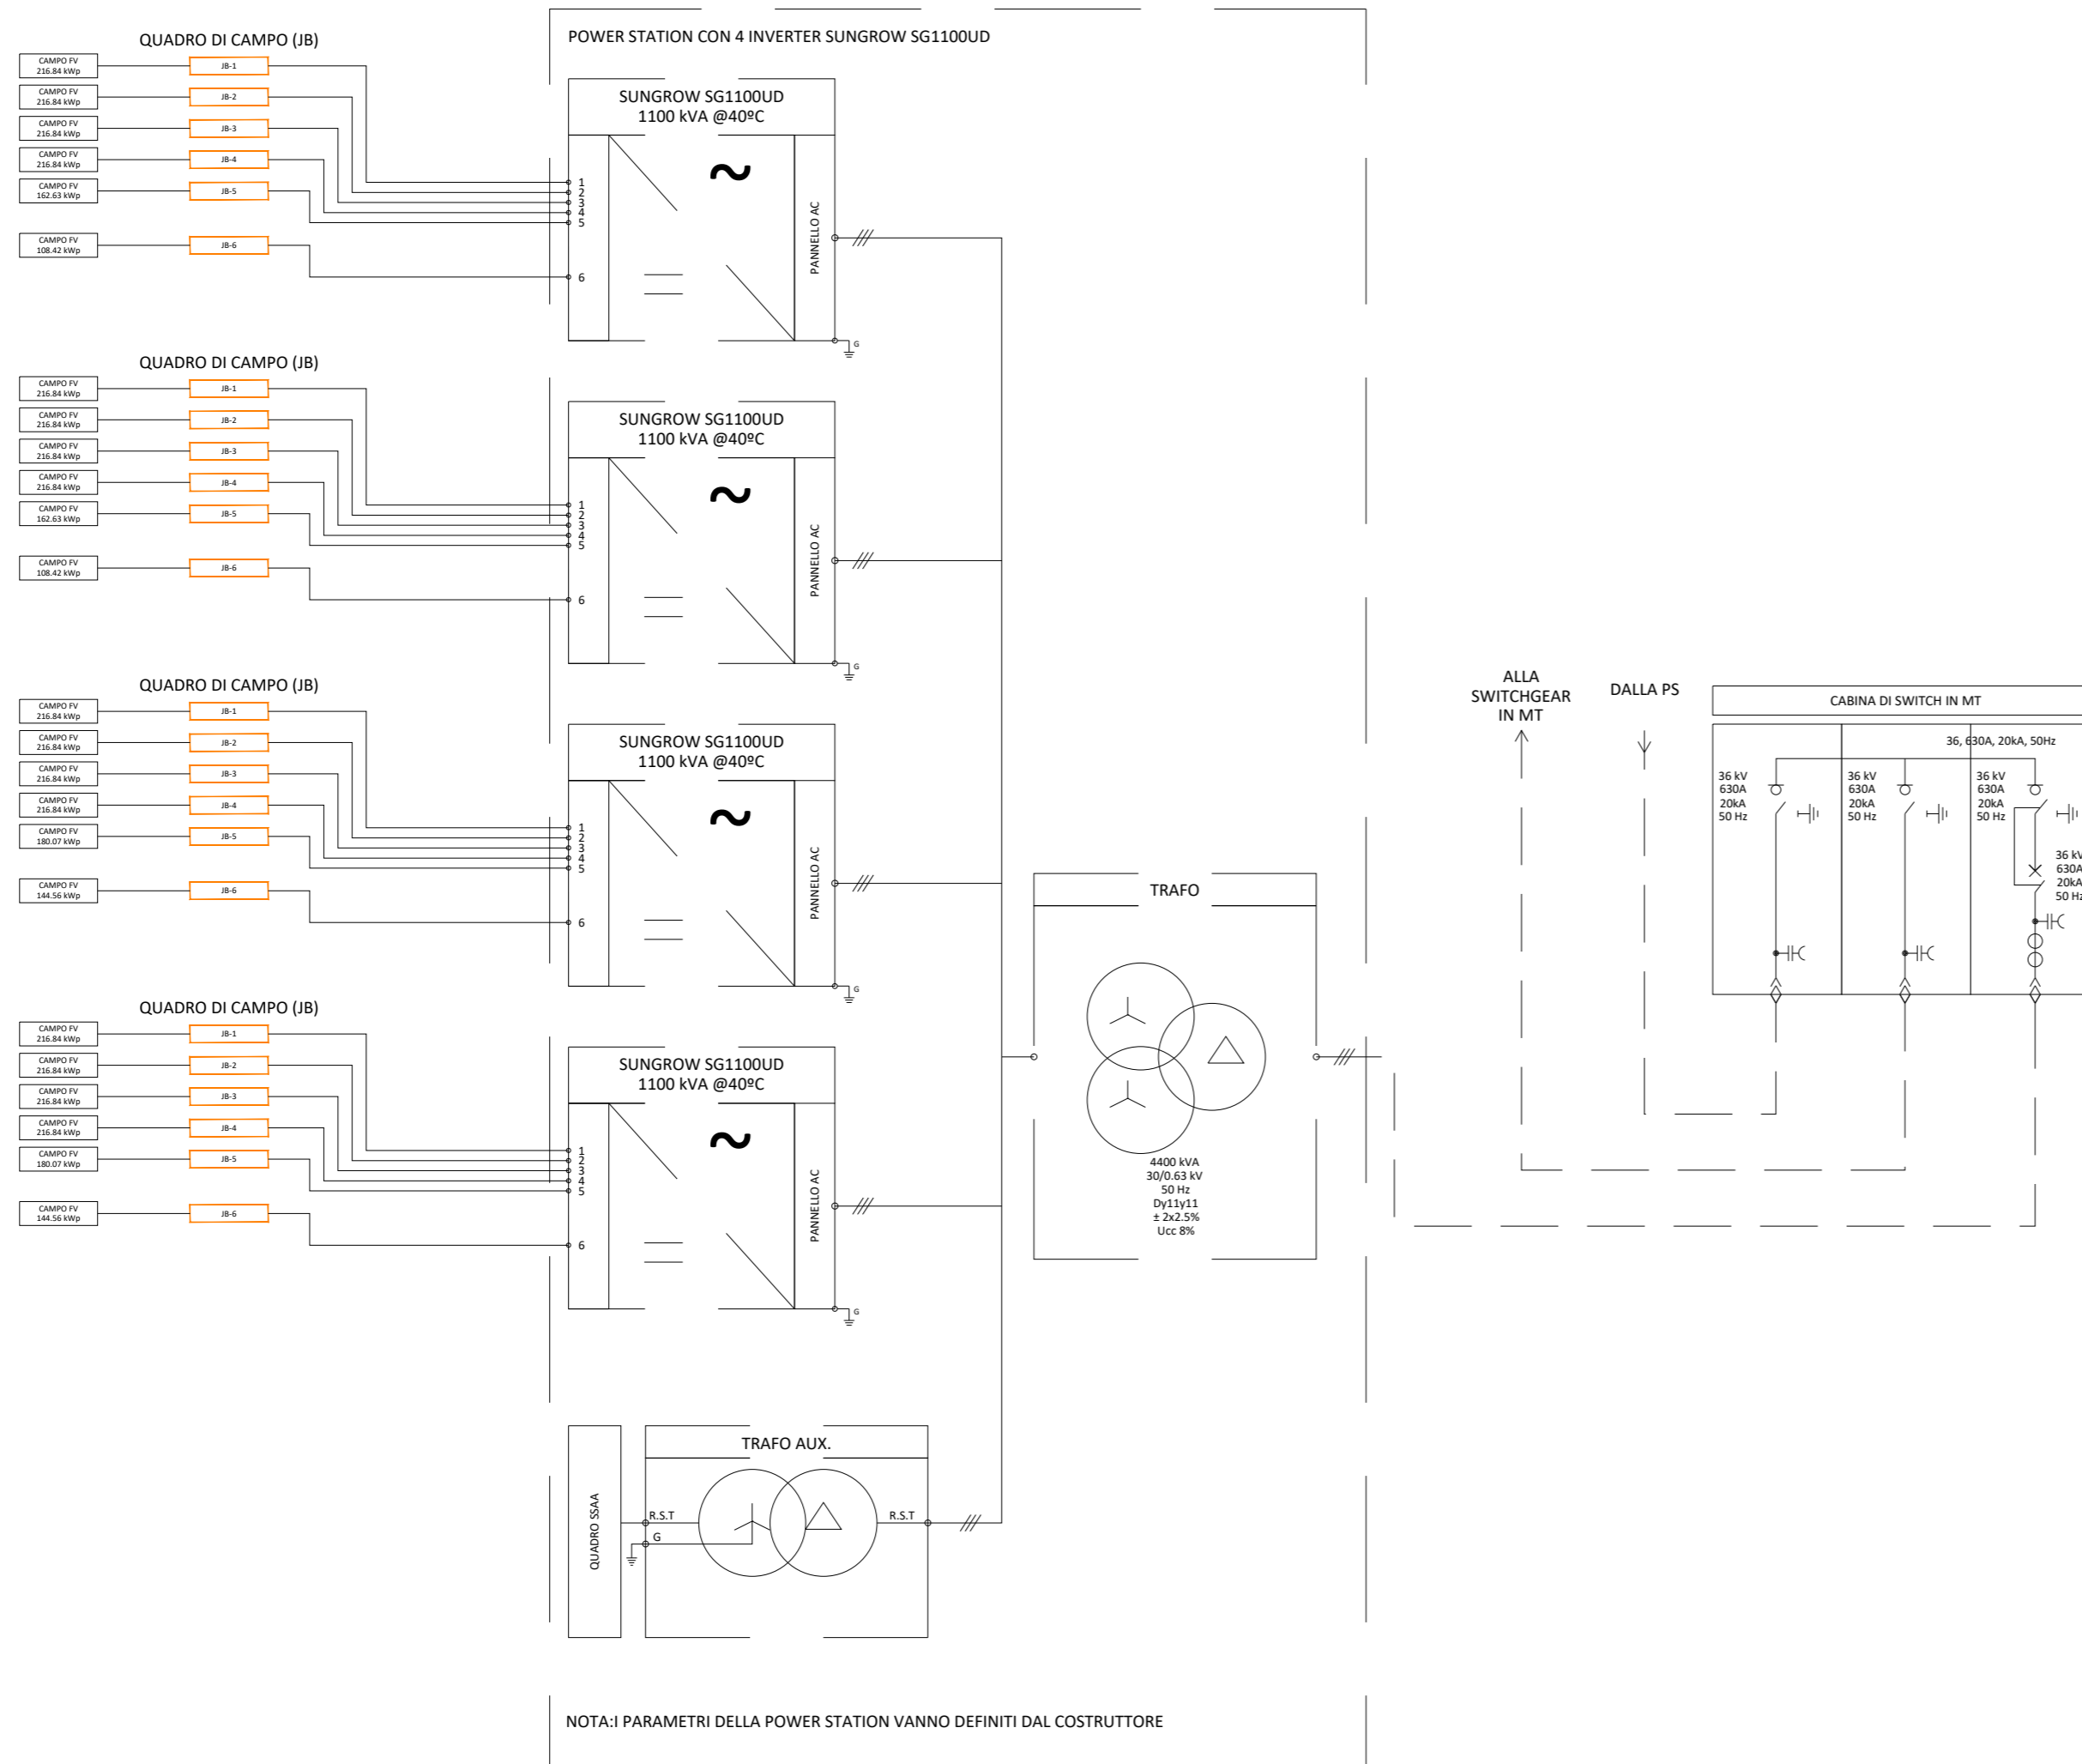

## IMPIANTO FOTOVOLTAICO EG GAROFANO SRL E OPERE CONNESSE

POTENZA IMPIANTO 70,89 MW - COMUNE DI FISCAGLIA (FE)

### Proponente

EG GAROFANO S.R.L.  
VIA DEI PELLEGRINI 22 - 20122 MILANO (MI) - P.IVA: 12460180966 - PEC: eggarofano@pec.it

Progettazione **Incico spa**  
Advanced Integrated Engineering

### Ing. Antonello Rutilio

VIA R. ZANDONAI 4 - 44124 - FERRARA (FE) - P.IVA: 00522150382 - PEC: incico@pec.it  
Tel.: +39 0532 202613 - email: a.rutilio@incico.com

Collaboratori **Incico spa**  
Advanced Integrated Engineering

### Ing. Lorenzo Stocchino

VIA R. ZANDONAI 4 - 44124 - FERRARA (FE) - P.IVA: 00522150382 - PEC: incico@pec.it  
Tel.: +39 0532 202613 - email: l.stocchino@incico.com

Coordinamento progettuale **solar it**

### Solar IT s.r.l.

VIA ILARIA ALPI 4 - 46100 - MANTOVA (MN) - P.IVA: 02627240209 - PEC: solarit@lamiapec.it  
Tel.: +39 0425 072257 - email: info@solarglobal.com

### Titolo Elaborato

## UNIFILARE

LIVELLO PROGETTAZIONE	CODICE ELABORATO	FILENAME	DATA	SCALA
DEFINITIVO	PD_TAV14	PD_TAV14 Unifilare	22.12.2023	S/E


### Revisioni

REV.	DATA	DESCRIZIONE	ESEGUITO	VERIFICATO	APPROVATO
03	22.12.2023	EMISSIONE PERMITTING	LBO	LST	ARU



COMUNE DI FISCAGLIA (FE)  
REGIONE EMILIA ROMAGNA



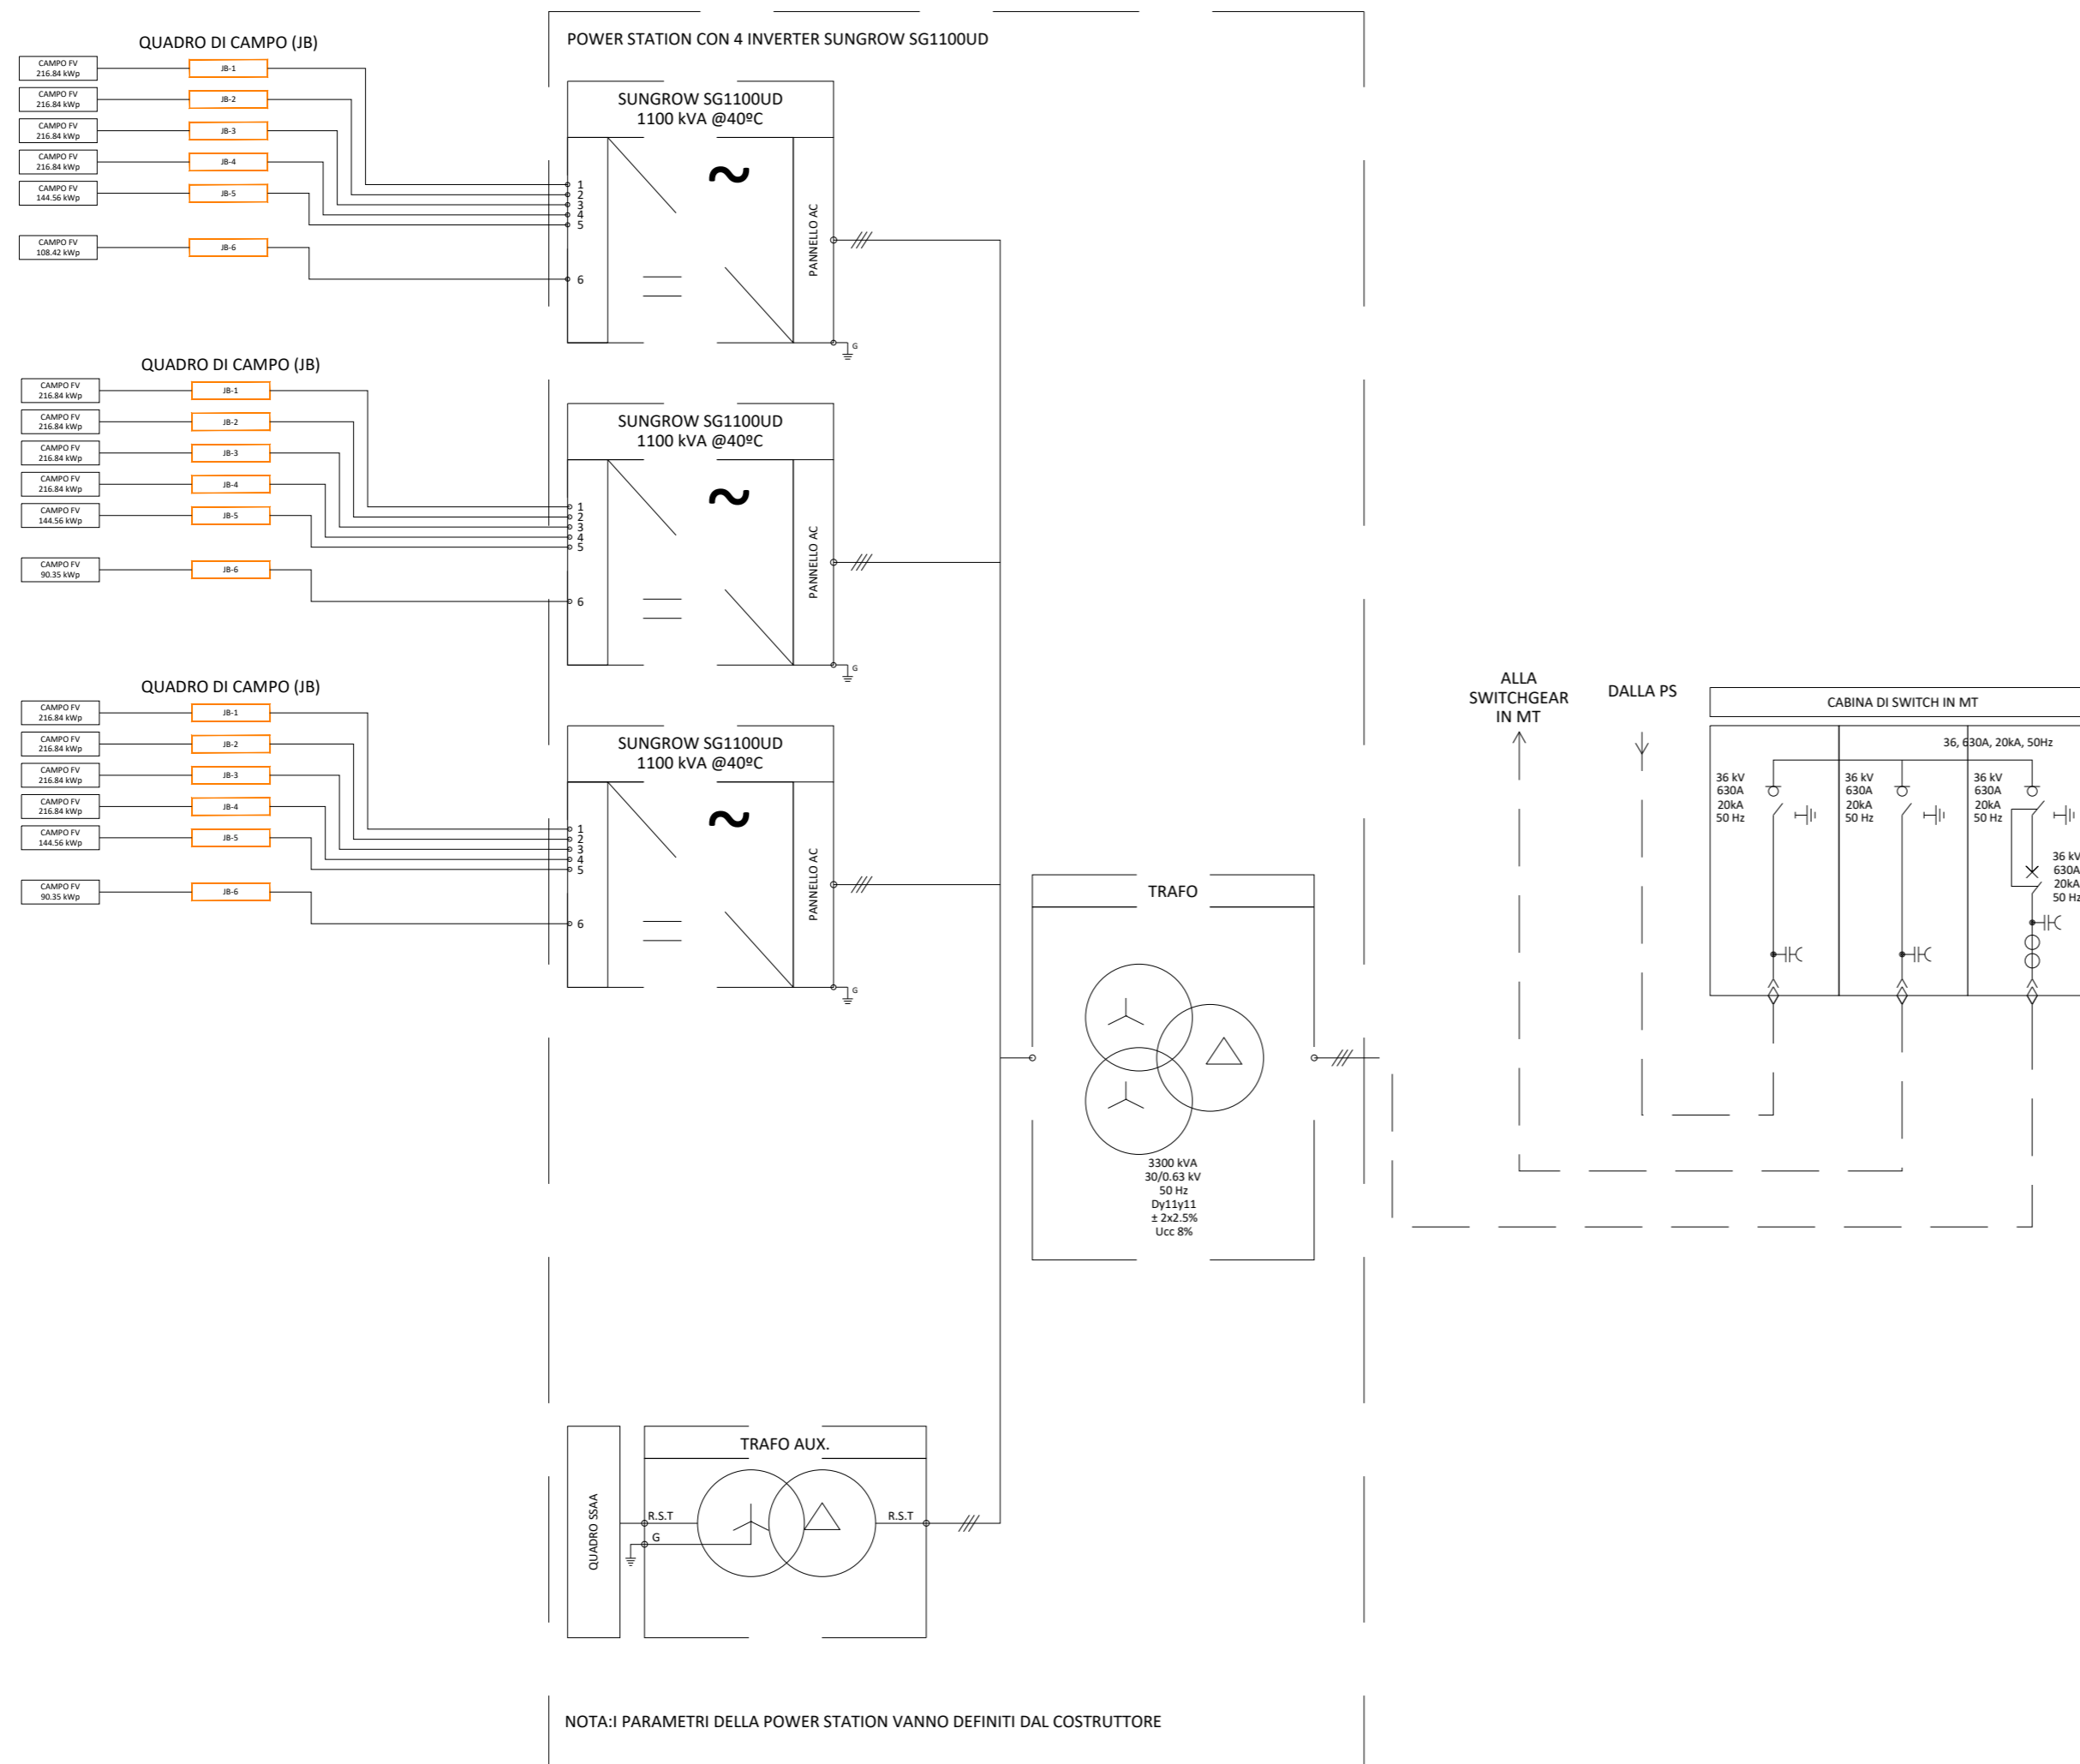

## IMPIANTO FOTOVOLTAICO EG GAROFANO SRL E OPERE CONNESSE

POTENZA IMPIANTO 70,89 MW - COMUNE DI FISCAGLIA (FE)

### Proponente

EG GAROFANO S.R.L.  
VIA DEI PELLEGRINI 22 - 20122 MILANO (MI) - P.IVA: 12460180966 - PEC: eggarofano@pec.it  
Progettazione **Incico spa**

### Ing. Antonello Rutilio

VIA R. ZANDONAI 4 - 44124 - FERRARA (FE) - P.IVA: 00522150382 - PEC: incico@pec.it  
Tel.: +39 0532 202613 - email: a.rutilio@incico.com

### Collaboratori **Incico spa**

### Ing. Lorenzo Stocchino

VIA R. ZANDONAI 4 - 44124 - FERRARA (FE) - P.IVA: 00522150382 - PEC: incico@pec.it  
Tel.: +39 0532 202613 - email: l.stocchino@incico.com

### Coordinamento progettuale **Solar IT**

### Solar IT s.r.l.

VIA ILARIA ALPI 4 - 46100 - MANTOVA (MN) - P.IVA: 02627240209 - PEC: solarit@lamiapec.it  
Tel.: +39 0425 072257 - email: info@solarglobal.com

### Titolo Elaborato

### UNIFILARE

LIVELLO PROGETTAZIONE	CODICE ELABORATO	FILENAME	DATA	SCALA
DEFINITIVO	PD_TAV14	PD_TAV14 Unifilare	22.12.2023	S/E

### Revisioni

REV.	DATA	DESCRIZIONE	ESEGUITO	VERIFICATO	APPROVATO
00	22.12.2023	EMISSIONE PERMITTING	LBO	LST	ARU



COMUNE DI FISCAGLIA (FE)  
REGIONE EMILIA ROMAGNA

