


LEGENDA	
	Centro di trasformazione
	Tracker 2Vx13 Tracker 2Vx28 Tracker 2Vx39
	Recinzione
	Strada interna
	Strada d'accesso
	Magazzino
	Mitigazione
	Skid storage
	Linea di media tensione
	Estintore
	Cassetta di medicazione
	Telefono

INFORMAZIONI GENERALI	
LATITUDINE, LONGITUDINE	44,803073°, 11,965884°
NUMERO DI MODULI	101.998
POTENZA PICCO (MWp)	70,89 MWp
NUMERO DI INVERTER	61
CAPACITÀ CUMULATIVA INVERTER (MW)	66,10 MW
MODELLO MODULI	Canadian Solar CS7N-695TB-AG
POTENZA MODULI (Wp)	695Wp
CAPACITÀ INVERTER (MW)	1100 KVA
CONFIGURAZIONE TRACKER/STRUTTURA	2V
AREA TOTALE OCCUPATA DAL SISTEMA (ha)	67,25 ha
PITCH (m)	8 m

Nota:  
Tutte le apparecchiature potranno presentare minime variazioni nelle fasi successive.

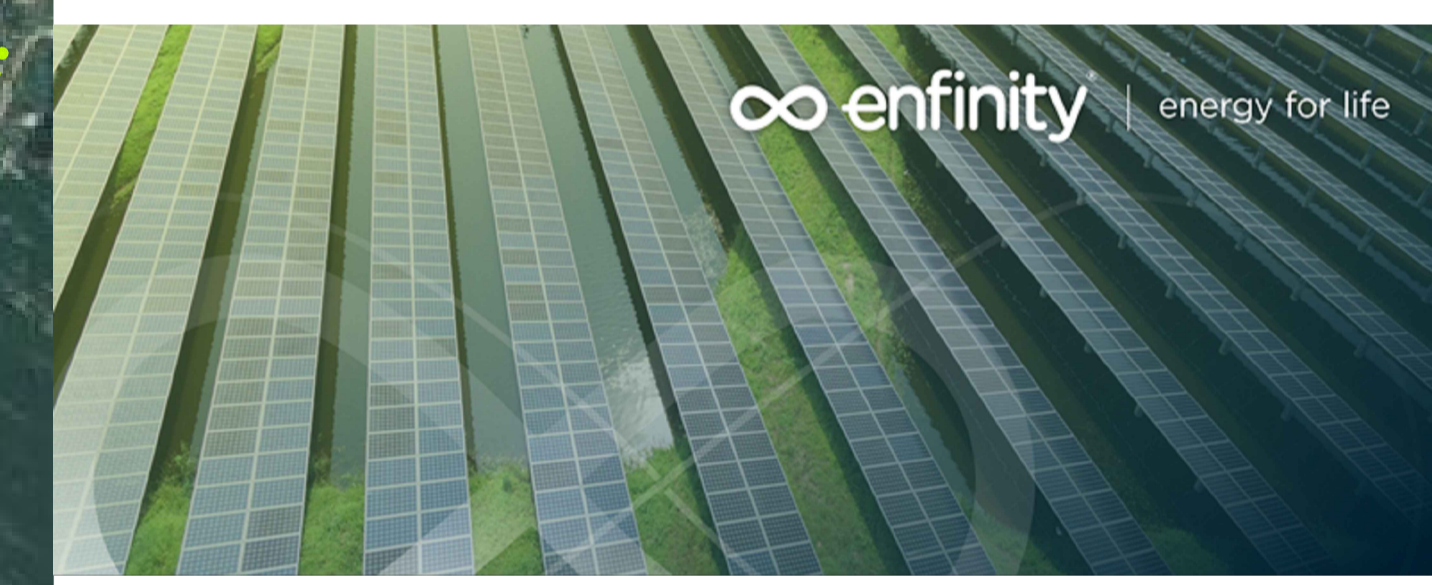

### IMPIANTO FOTOVOLTAICO EG GAROFANO SRL E OPERE CONNESSE

POTENZA IMPIANTO 70,89 MW - COMUNE DI FISCAGLIA (FE)

**Proponente**  
EG GAROFANO S.R.L.  
VIA DEI PELLEGRINI 22 - 20122 MILANO (MI) - P.IVA: 12460180966 - PEC: eggarofano@pec.it

**Progettazione**

**Ing. Antonello Ruttilio**  
VIA R. ZANDONAI 4 - 44124 - FERRARA (FE) - P.IVA: 00522150382 - PEC: inclco@pec.it  
Tel.: +39 0532 202613 - email: a.ruttilio@inclco.com

**Collaboratori**   
**Ing. Lorenzo Stocchino**  
VIA R. ZANDONAI 4 - 44124 - FERRARA (FE) - P.IVA: 00522150382 - PEC: inclco@pec.it  
Tel.: +39 0532 202613 - email: l.stocchino@inclco.com

**Coordinamento progettuale**   
**Solar IT s.r.l.**  
VIA ILARIA ALPI 4 - 46100 - MANTOVA (MN) - P.IVA: 02627240209 - PEC: solarit@lamiapiec.it  
Tel.: +39 0425 072257 - email: info@solarglobal.com

**Titolo Elaborato**

AREA DI CANTIERE				
LIVELLO PROGETTAZIONE	CODICE ELABORATO	FILENAME	DATA	SCALA
DEFINITIVO	PD_TAV19	PD_TAV19-AREA DI CANTIERE	22.12.2023	1:3000

Revisioni					
REV.	DATA	DESCRIZIONE	ESEGUITO	VERIFICATO	APPROVATO
00	22.12.2023	EMISSIONE PERMITTING	LBO	LST	ARU