


LEGENDA

	Società Agricola San Virgilio di Zambardi Nadi S.S. Con sede in Massa Fiscaglia (FE)
	Società Agricola Passo S.S. di Zambardi Nadi & C. con sede in Massa Fiscaglia (FE)
	Azienda Agricola San Vitale Società semplice di Zambardi Nadi e C. Soc Agricola con sede in Fiscaglia (FE)

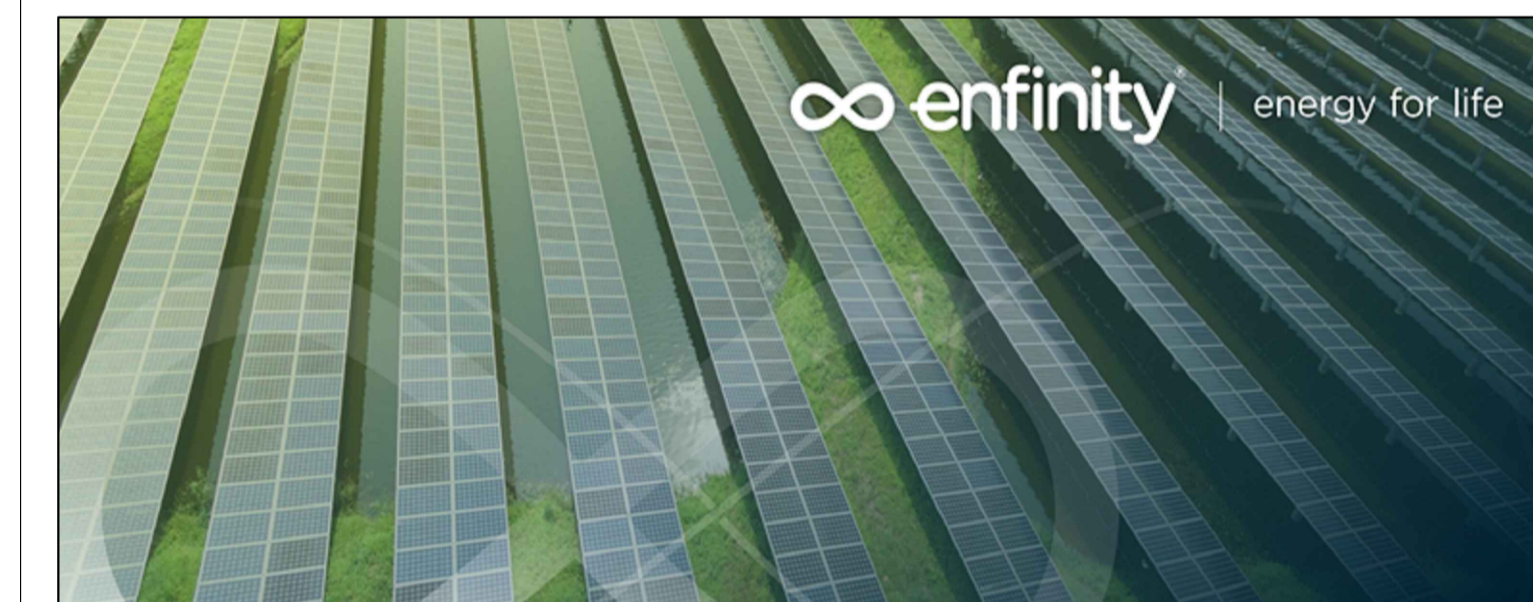

**IMPIANTO FOTOVOLTAICO EG GAROFANO SRL
E OPERE CONNESSE**

POTENZA IMPIANTO 70,89 MW - COMUNE DI FISCAGLIA (FE)

Proponente

EG GAROFANO S.R.L.
VIA DEI PELLEGRINI 22 - 20122 MILANO (MI) - P.IVA: 12460180966 - PEC: eggarofano@pec.it

Progettazione

Ing. Antonello Ruttilio
VIA R. ZANDONAI 4 - 44124 - FERRARA (FE) - P.IVA: 00522150382 - PEC: incico@pec.it
Tel.: +39 0532 202613 - email: a.ruttilio@incico.com

Collaboratori

Ing. Lorenzo Stocchino
VIA R. ZANDONAI 4 - 44124 - FERRARA (FE) - P.IVA: 00522150382 - PEC: incico@pec.it
Tel.: +39 0532 202613 - email: l.stocchino@incico.com

Coordinamento progettuale

Solar IT s.r.l.
VIA ILARIA ALPI 4 - 46100 - MANTOVA (MN) - P.IVA: 02627240209 - PEC: solarit@lamiapec.it
Tel.: +39 0425 072257 - email: info@solarglobal.com

Titolo Elaborato

Piano Particolare

LIVELLO PROGETTAZIONE	COD. ELABORATO	FILE NAME	DATA	SCALA
DEFINITIVO	PD_TAV20	23SOL14_PD_TAV20.00 - PIANO PARTICELLARE.DWG	22/12/23	1:5.000

Revisioni

REV.	DATA	DESCRIZIONE	ESEGUITO	VERIFICATO	APPROVATO
0	22/12/23	EMISSIONE PERMITTING	LBO	LST	ARU



COMUNE DI FISCAGLIA (FE)
REGIONE EMILIA ROMAGNA

