

LEGENDA

| | |
|--|--------------------------|
| | Viabilità |
| | Pannelli Fotovoltaici |
| | Recinzione |
| | Cabina di trasformazione |
| | Cabina di interfaccia |
| | Zona di accesso |
| | Mitigazione |
| | Connessione 30kV |



**IMPIANTO FOTOVOLTAICO EG GAROFANO SRL
E OPERE CONNESSE**
POTENZA IMPIANTO 70,89 MW - COMUNE DI FISCAGLIA (FE)

Proponente
EG GAROFANO S.R.L.
VIA DEI PELLEGRINI 22 - 20122 MILANO (MI) - P.IVA: 12460180966 - PEC: eggarofano@pec.it

Progettazione **Inclico**
Ing. Antonello Rutilio
VIA R. ZANDONAI 4 - 44124 - FERRARA (FE) - P.IVA: 00522150382 - PEC: inclico@pec.it
Tel.: +39 0532 202613 - email: a.rutilio@inclico.com

Collaboratori **Inclico**
Ing. Lorenzo Stocchino
VIA R. ZANDONAI 4 - 44124 - FERRARA (FE) - P.IVA: 00522150382 - PEC: inclico@pec.it
Tel.: +39 0532 202613 - email: l.stocchino@inclico.com

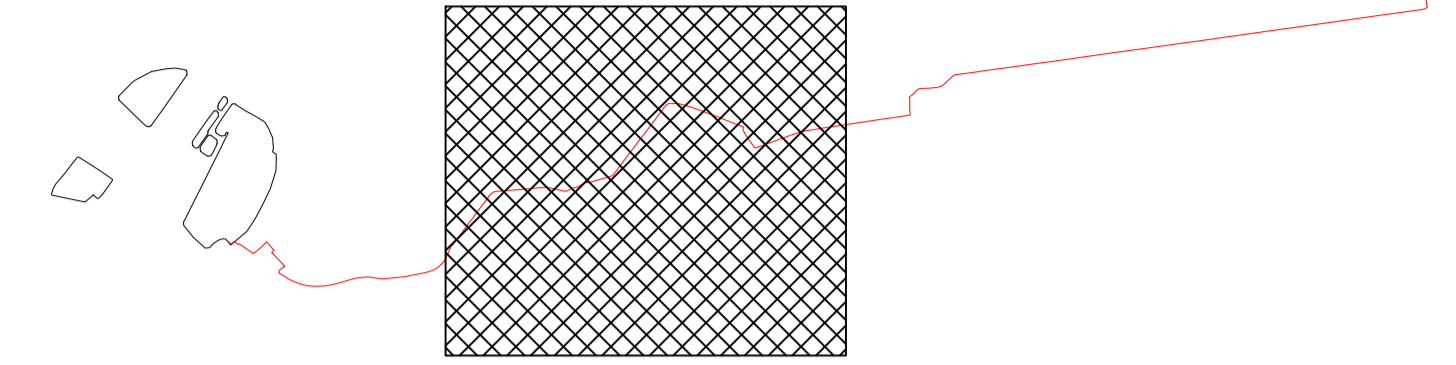
Coordinamento progettuale **Solar IT**
Solar IT s.r.l.
VIA ILARIA ALPI 4 - 46100 - MANTOVA (MN) - P.IVA: 02627240209 - PEC: solarit@lamiapec.it
Tel.: +39 0425 072257 - email: info@solaritglobal.com

Titolo Elaborato

Inquadramento Interconnessione su CTR


| LIVELLO PROGETTAZIONE | COD. ELABORATO | FILE NAME | DATA | SCALA |
|-----------------------|----------------|--|----------|---------|
| DEFINITIVO | VVF_TAV01a | 2023_11_VVF_TAV01a_01_INTERCONNESSIONE_CTR_001 | 22/12/23 | 1:5.000 |

| Revisi | DATA | DESCRIZIONE | ESEGUITO | VERIFICATO | APPROVATO |
|--------|----------|----------------------|----------|------------|-----------|
| 0 | 22/12/23 | EMISSIONE PERMITTING | LBO | LST | ARU |



LEGENDA

| | |
|--|--------------------------|
| | Viabilità |
| | Pannelli Fotovoltaici |
| | Recinzione |
| | Cabina di trasformazione |
| | Cabina di interfaccia |
| | Zona di accesso |
| | Mitigazione |
| | Connessione 30kV |

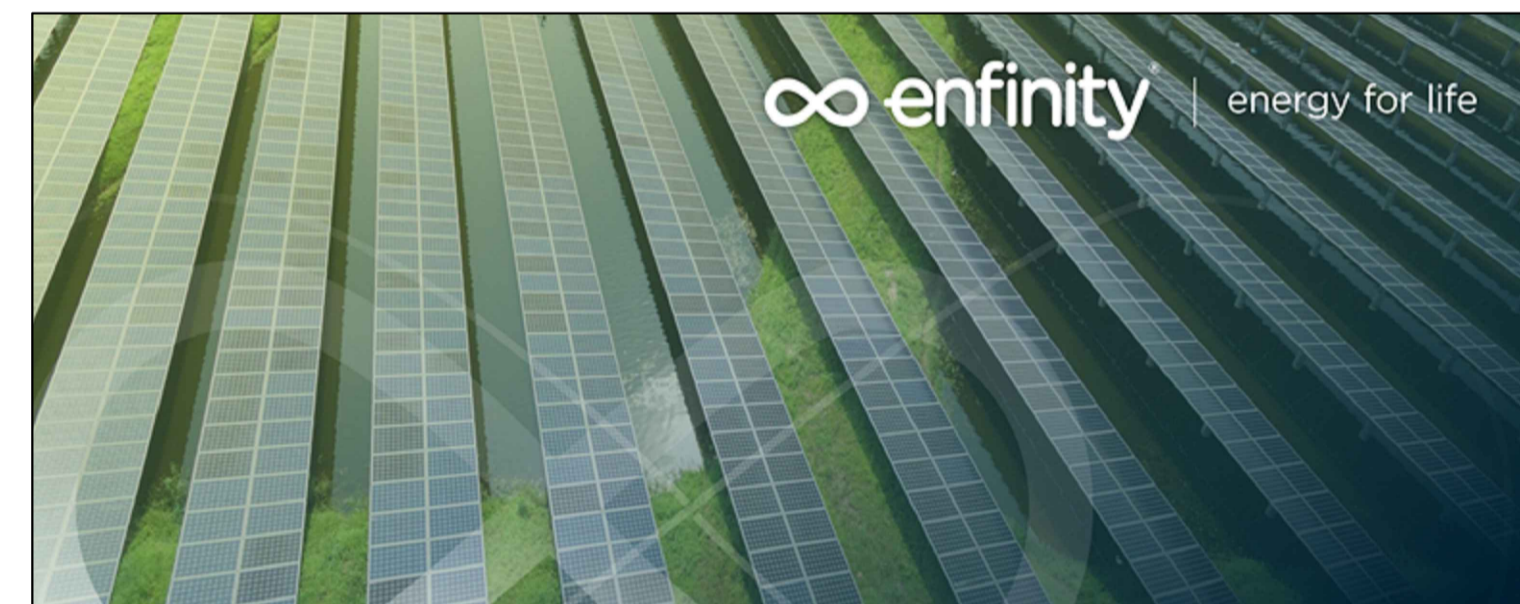

IMPIANTO FOTOVOLTAICO EG GAROFANO SRL E OPERE CONNESSE

POTENZA IMPIANTO 70,89 MW - COMUNE DI FISCAGLIA (FE)

Proponente

EG GAROFANO S.R.L.
VIA DEI PELLEGRINI 22 - 20122 MILANO (MI) - P.IVA: 12460180966 - PEC: eggarofano@pec.it

Progettazione

Ing. Antonello Rutilio
VIA R. ZANDONAI 4 - 44124 - FERRARA (FE) - P.IVA: 00522150382 - PEC: inclio@pec.it
Tel.: +39 0532 202613 - email: a.rutilio@inclio.com

Collaboratori

Ing. Lorenzo Stocchino
VIA R. ZANDONAI 4 - 44124 - FERRARA (FE) - P.IVA: 00522150382 - PEC: inclio@pec.it
Tel.: +39 0532 202613 - email: l.stocchino@inclio.com

Coordinamento progettuale

Solar IT s.r.l.
VIA ILARIA ALPI 4 - 46100 - MANTOVA (MN) - P.IVA: 02627240209 - PEC: solarit@lamiapec.it
Tel.: +39 0425 072257 - email: info@solarglobal.com

Titolo Elaborato

Inquadramento Interconnessione su CTR

| LIVELLO PROGETTAZIONE | COD. ELABORATO | FILE NAME | DATA | SCALA |
|-----------------------|----------------|---|----------|---------|
| DEFINITIVO | VVF_TAV01b | 2024.11.VVF_TAV01B_DEL_PROGETTAMENTO_FOTOVOLTAICO-INTERCONNESSIONE_CTR010 | 22/12/23 | 1:5.000 |


Revisioni

| REV. | DATA | DESCRIZIONE | ESEGUITO | VERIFICATO | APPROVATO |
|------|----------|----------------------|----------|------------|-----------|
| 0 | 22/12/23 | EMISSIONE PERMITTING | LBO | LST | ARU |



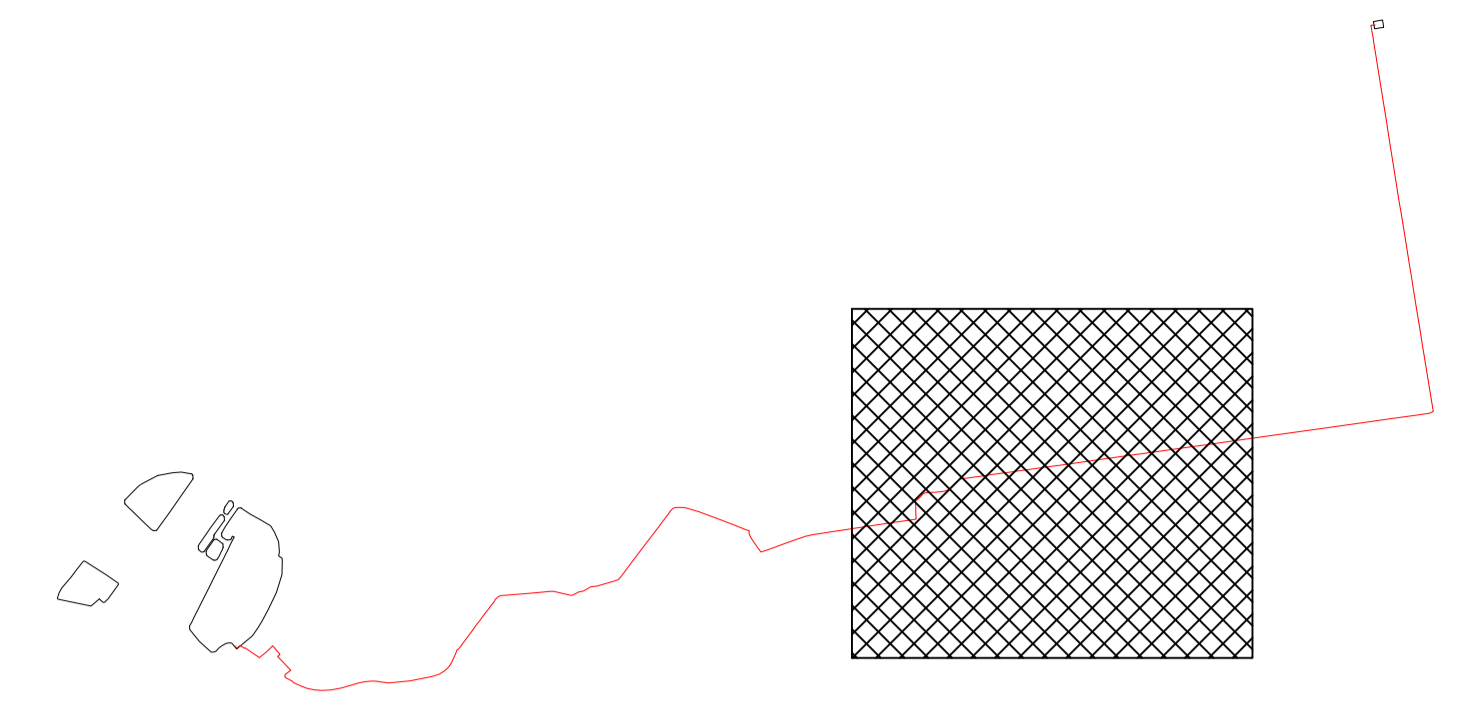
COMUNE DI FISCAGLIA (FE)
REGIONE EMILIA ROMAGNA





LEGENDA

| | |
|--|--------------------------|
| | Viabilità |
| | Pannelli Fotovoltaici |
| | Recinzione |
| | Cabina di trasformazione |
| | Cabina di interfaccia |
| | Zona di accesso |
| | Mitigazione |
| | Connessione 30kV |

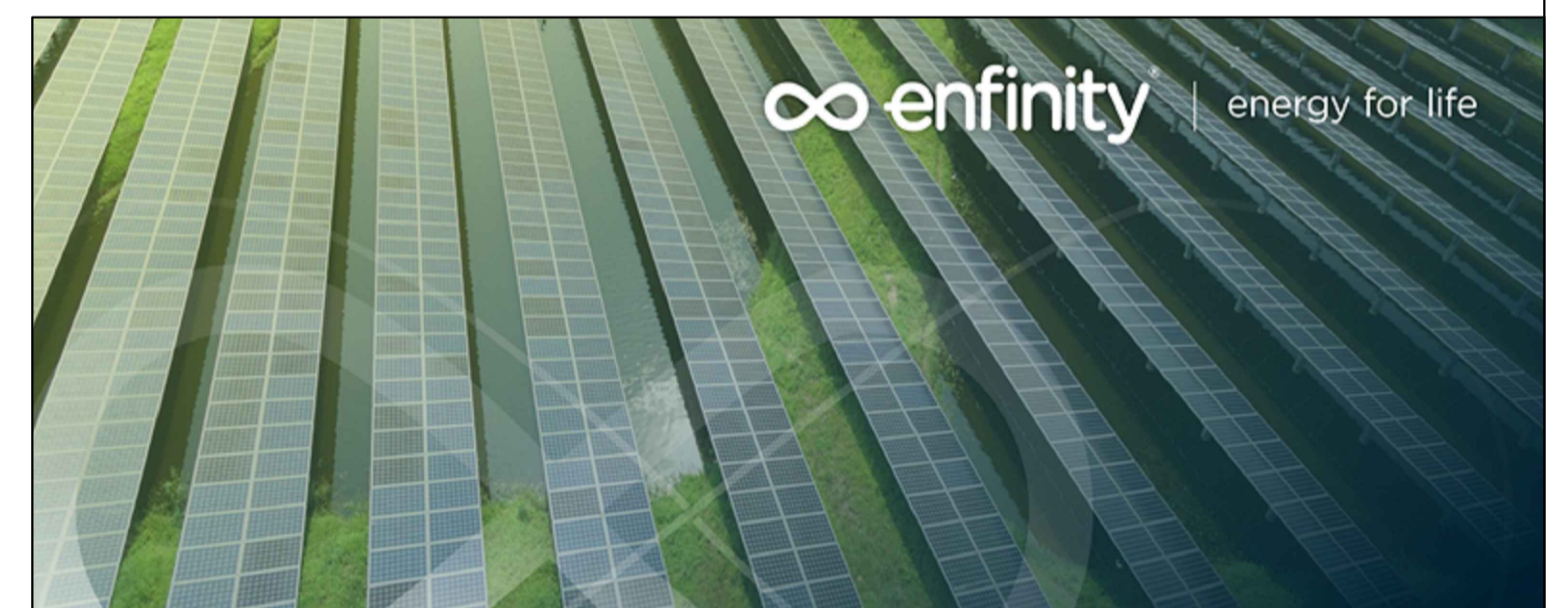

**IMPIANTO FOTOVOLTAICO EG GAROFANO SRL
E OPERE CONNESSE**
POTENZA IMPIANTO 70,89 MW - COMUNE DI FISCAGLIA (FE)

Proponente
EG GAROFANO S.R.L.
VIA DEI PELLEGRINI 22 - 20122 MILANO (MI) - P.IVA: 12460180966 - PEC: eggarofano@pec.it

Progettazione
Ing. Antonello Ruttilio
VIA R. ZANDONAI 4 - 44124 - FERRARA (FE) - P.IVA: 00522150382 - PEC: incico@pec.it
Tel.: +39 0532 202613 - email: a.ruttilio@incico.com

Collaboratori
Ing. Lorenzo Stocchino
VIA R. ZANDONAI 4 - 44124 - FERRARA (FE) - P.IVA: 00522150382 - PEC: incico@pec.it
Tel.: +39 0532 202613 - email: l.stocchino@incico.com

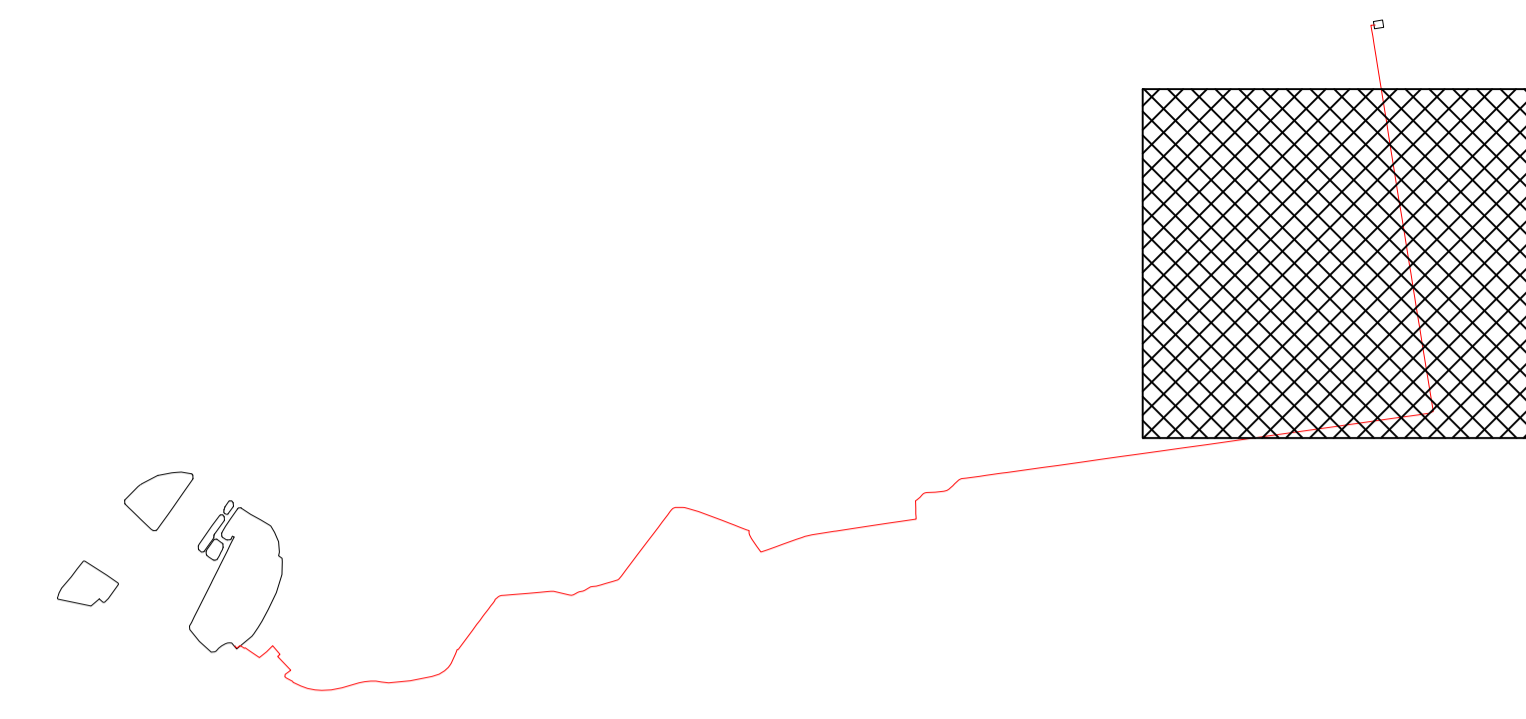
Coordinamento progettuale
Solar IT s.r.l.
VIA ILARIA ALPI 4 - 46100 - MANTOVA (MN) - P.IVA: 02627240209 - PEC: solarit@lamiapec.it
Tel.: +39 0425 072257 - email: info@solarglobal.com

Titolo Elaborato




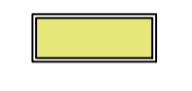
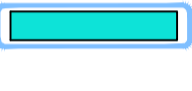



Inquadramento Interconnessione su CTR

| LIVELLO PROGETTAZIONE | COD. ELABORATO | FILE NAME | DATA | SCALA |
|-----------------------|----------------|---|----------|---------|
| DEFINITIVO | VVF_TAV01c | 2024.10_VVF_TAV01c_INQUADRAMENTO_INTERCONNESSIONE_CTR(04) | 22/12/23 | 1:5.000 |

| Revisori | DATA | DESCRIZIONE | ESEGUITO | VERIFICATO | APPROVATO |
|----------|----------|----------------------|----------|------------|-----------|
| 0 | 22/12/23 | EMISSIONE PERMITTING | LBO | LST | ARU |



LEGENDA

| | |
|---|--------------------------|
|  | Viabilità |
|  | Pannelli Fotovoltaici |
|  | Recinzione |
|  | Cabina di trasformazione |
|  | Cabina di interfaccia |
|  | Zona di accesso |
|  | Mitigazione |
|  | Connessione 30kV |



**IMPIANTO FOTOVOLTAICO EG GAROFANO SRL
E OPERE CONNESSE**
POTENZA IMPIANTO 70,89 MW - COMUNE DI FISCAGLIA (FE)

Proponente
EG GAROFANO S.R.L.
VIA DEI PELLEGRINI 22 - 20122 MILANO (MI) - P.IVA: 12460180966 - PEC: eggarofano@pec.it

Progettazione 
Ing. Antonello Ruttillio
VIA R. ZANDONAI 4 - 44124 - FERRARA (FE) - P.IVA: 00522150382 - PEC: inclico@pec.it
Tel.: +39 0532 202613 - email: a.ruttillio@inclico.com

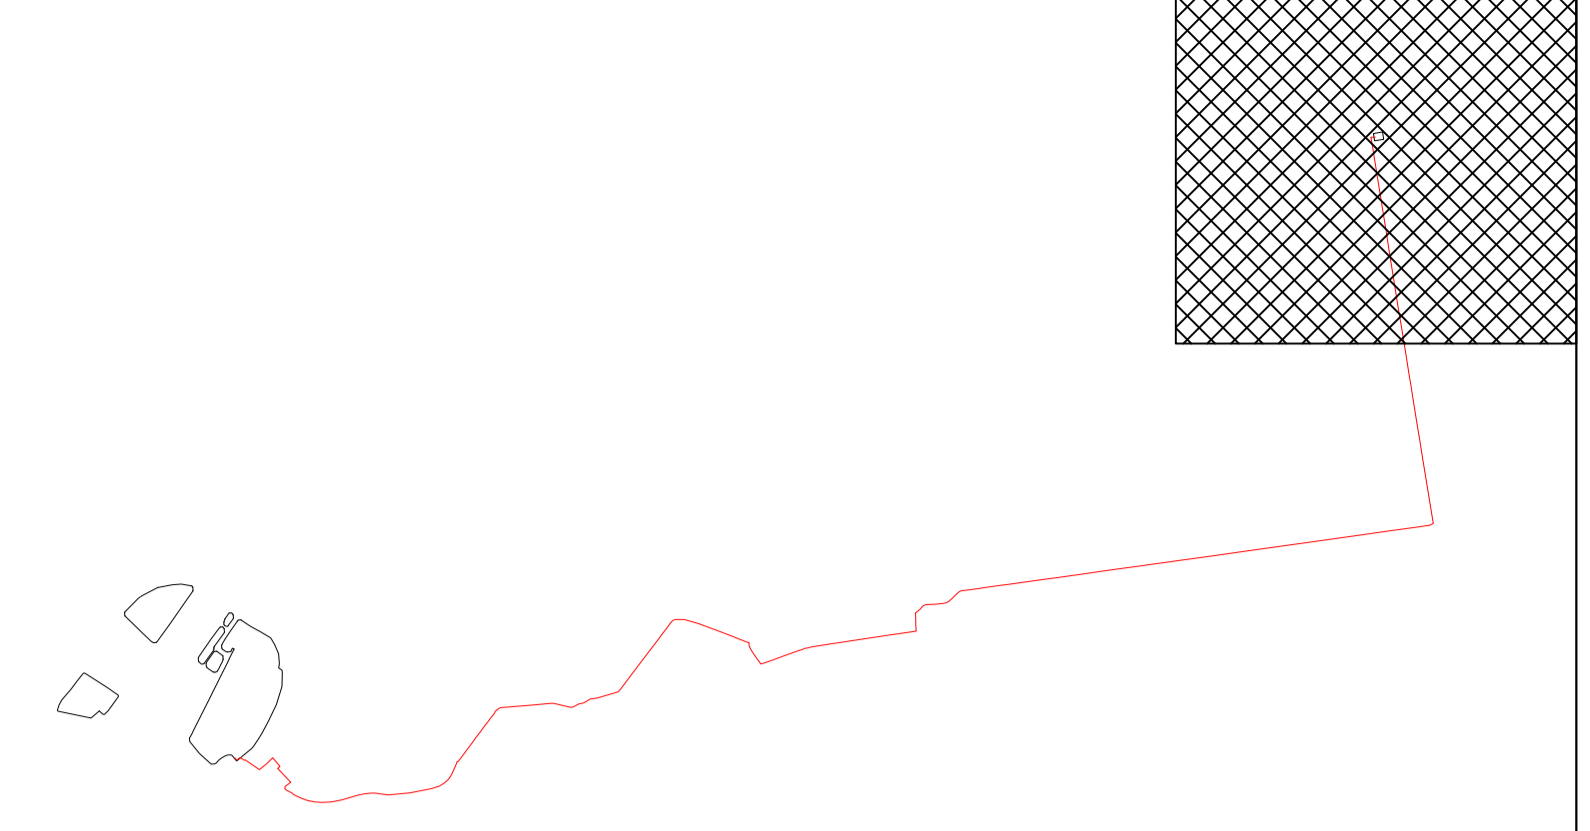
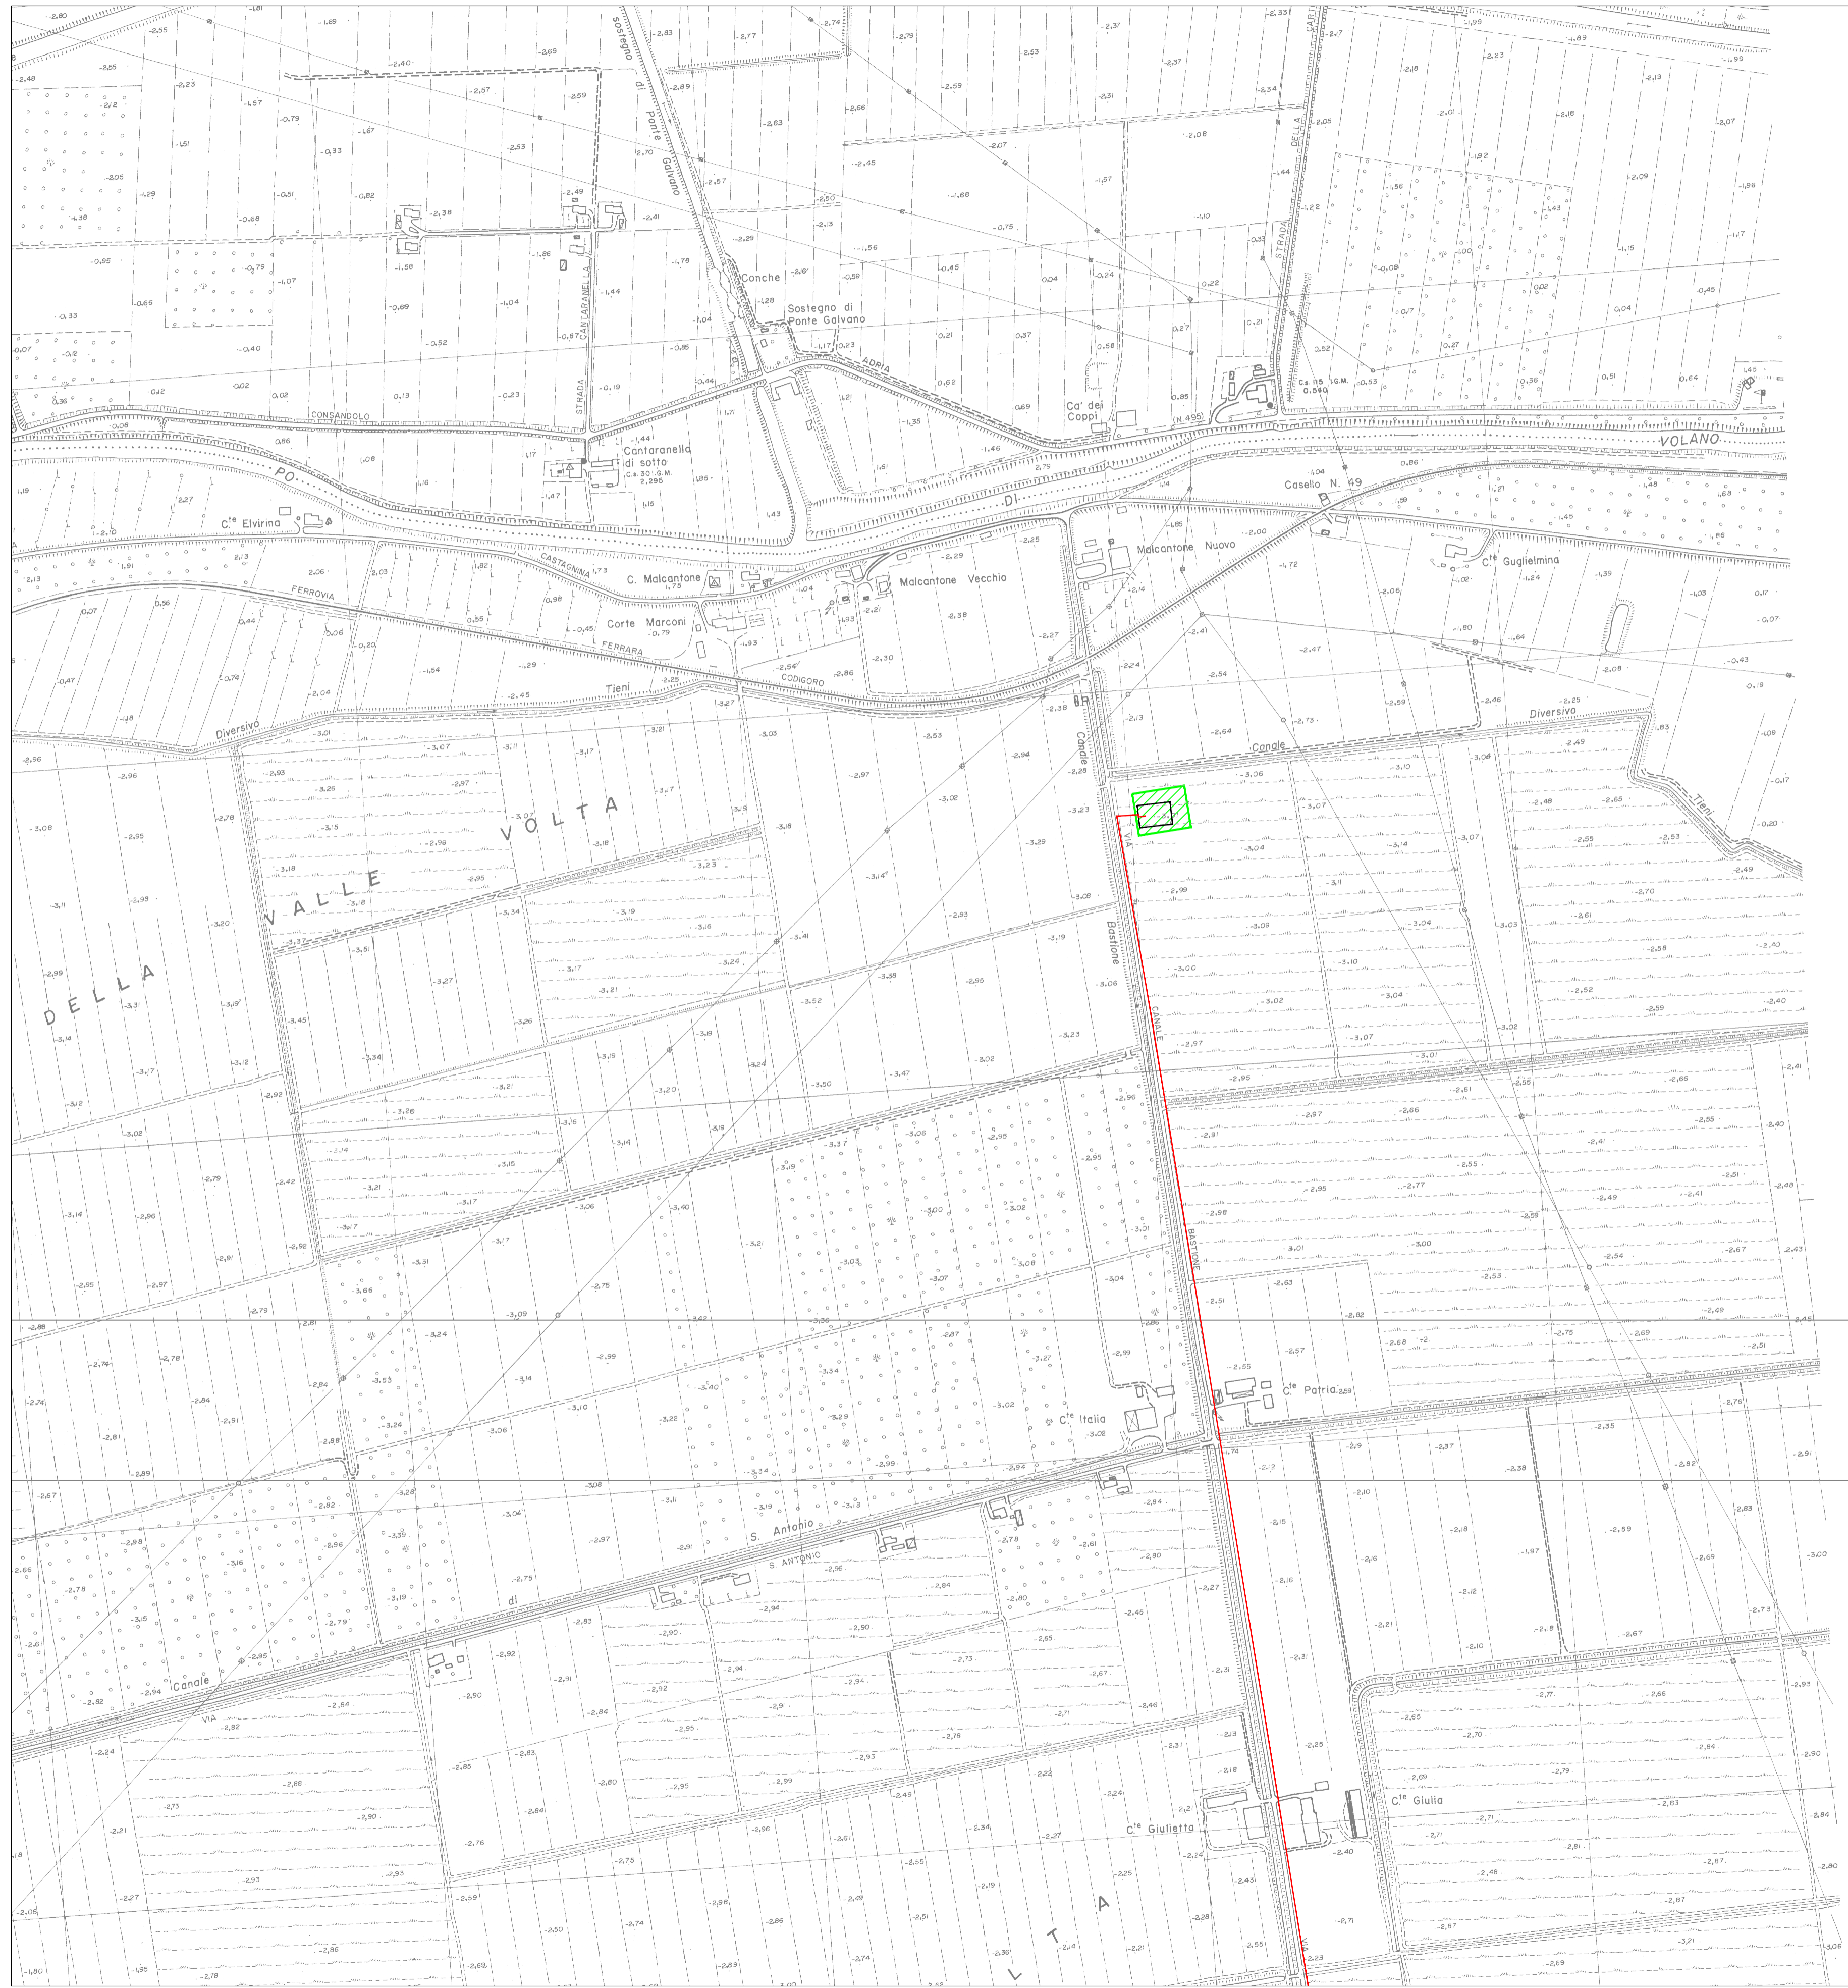
Collaboratori 
Ing. Lorenzo Stocchino
VIA R. ZANDONAI 4 - 44124 - FERRARA (FE) - P.IVA: 00522150382 - PEC: inclico@pec.it
Tel.: +39 0532 202613 - email: l.stocchino@inclico.com

Coordinamento progettuale 
Solar IT s.r.l.
VIA ILARIA ALPI 4 - 46100 - MANTOVA (MN) - P.IVA: 02627240209 - PEC: solarit@lamiapcc.it
Tel.: +39 0425 072257 - email: info@solarglobal.com









Titolo Elaborato
Inquadramento Interconnessione su CTR

| LIVELLO PROGETTAZIONE | COD. ELABORATO | FILE NAME | DATA | SCALA |
|-----------------------|----------------|--|----------|---------|
| DEFINITIVO | WVF_TAV01d | 2024.11.01_TAVO1 del PROGRAMMA DI INTERCONNESSIONE CONNESSE - CTR 2024 | 22/12/23 | 1:5.000 |

| Revisioni | REV. | DATA | DESCRIZIONE | ESEGUITO | VERIFICATO | APPROVATO |
|-----------|------|----------|----------------------|----------|------------|-----------|
| | 0 | 22/12/23 | EMISSIONE PERMITTING | LBO | LST | ARU |



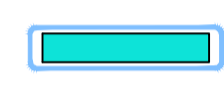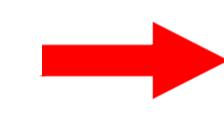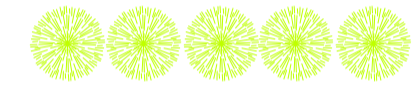LEGENDA

| | |
|--|--------------------------|
|  | Viabilità |
|  | Pannelli Fotovoltaici |
|  | Recinzione |
|  | Cabina di trasformazione |
|  | Cabina di interfaccia |
|  | Zona di accesso |
|  | Mitigazione |
|  | Connessione 30kV |



**IMPIANTO FOTOVOLTAICO EG GAROFANO SRL
E OPERE CONNESSE**
POTENZA IMPIANTO 70,89 MW - COMUNE DI FISCAGLIA (FE)

Proponente
EG GAROFANO S.R.L.
VIA DEI PELLEGRINI 22 - 20122 MILANO (MI) - P.IVA: 12460180966 - PEC: eggarofano@pec.it

Progettazione 
Ing. Antonello Rutilio
VIA R. ZANDONAI 4 - 44124 - FERRARA (FE) - P.IVA: 00522150382 - PEC: incico@pec.it
Tel.: +39 0532 202613 - email: a.rutilio@incico.com

Collaboratori 
Ing. Lorenzo Stocchino
VIA ILARIA ALPI 4 - 46100 - MANTOVA (MN) - P.IVA: 02627240209 - PEC: solarit@lamiapec.it
Tel.: +39 0425 072257 - email: info@solarglobal.com

Coordinamento progettuale 
Solar IT s.r.l.
VIA ILARIA ALPI 4 - 46100 - MANTOVA (MN) - P.IVA: 02627240209 - PEC: solarit@lamiapec.it
Tel.: +39 0425 072257 - email: info@solarglobal.com

Titolo Elaborato

Inquadramento Interconnessione su CTR

| LIVELLO PROGETTAZIONE | COD. ELABORATO | FILE NAME | DATA | SCALA |
|-----------------------|----------------|--|----------|---------|
| DEFINITIVO | VVF_TAV01e | 2024.11.VVF_TAV01E_DEL_PIANIFICAZIONE_FOTOVOLTAICO-INTERCONNESSIONE_CTR010 | 22/12/23 | 1:5.000 |

| Revisi | DATA | DESCRIZIONE | ESEGUITO | VERIFICATO | APPROVATO |
|--------|----------|----------------------|----------|------------|-----------|
| 0 | 22/12/23 | EMISSIONE PERMITTING | LBO | LST | ARU |