

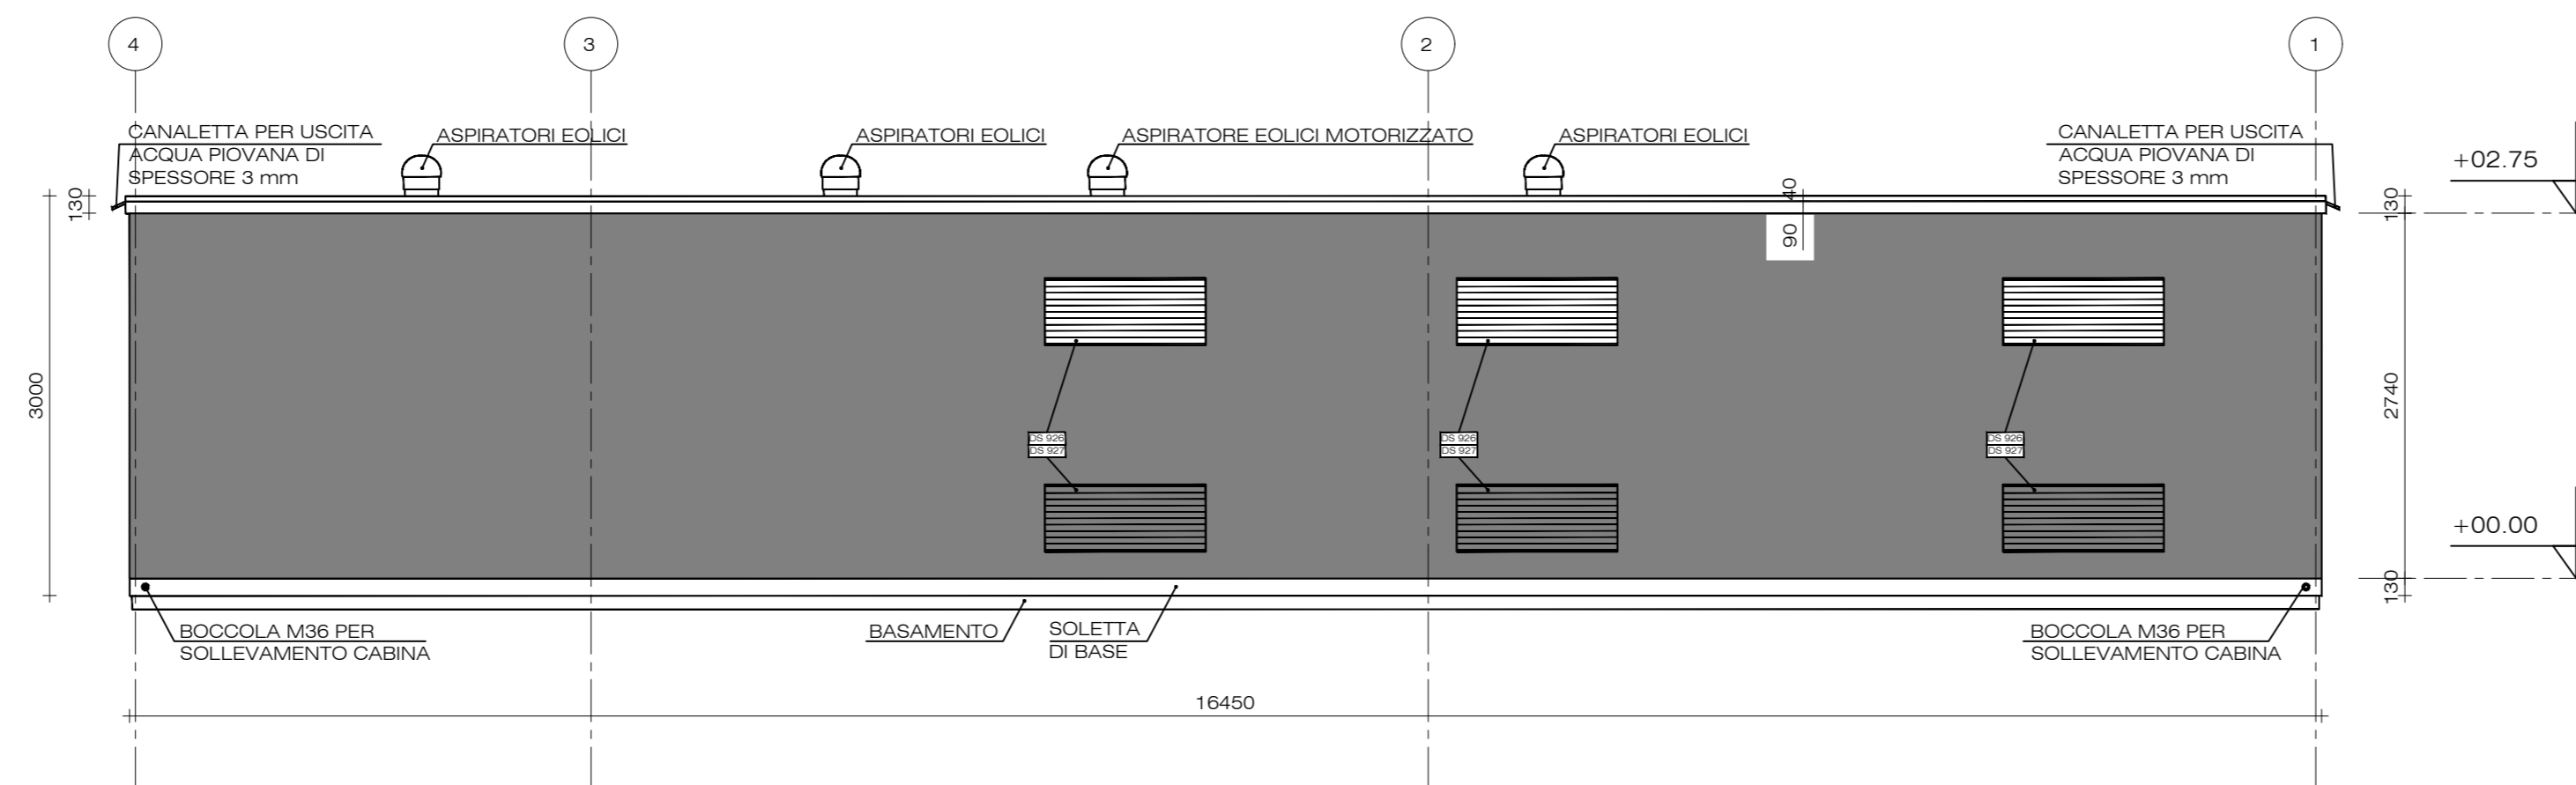


PIANTA CABINA DI INTERFACCIA

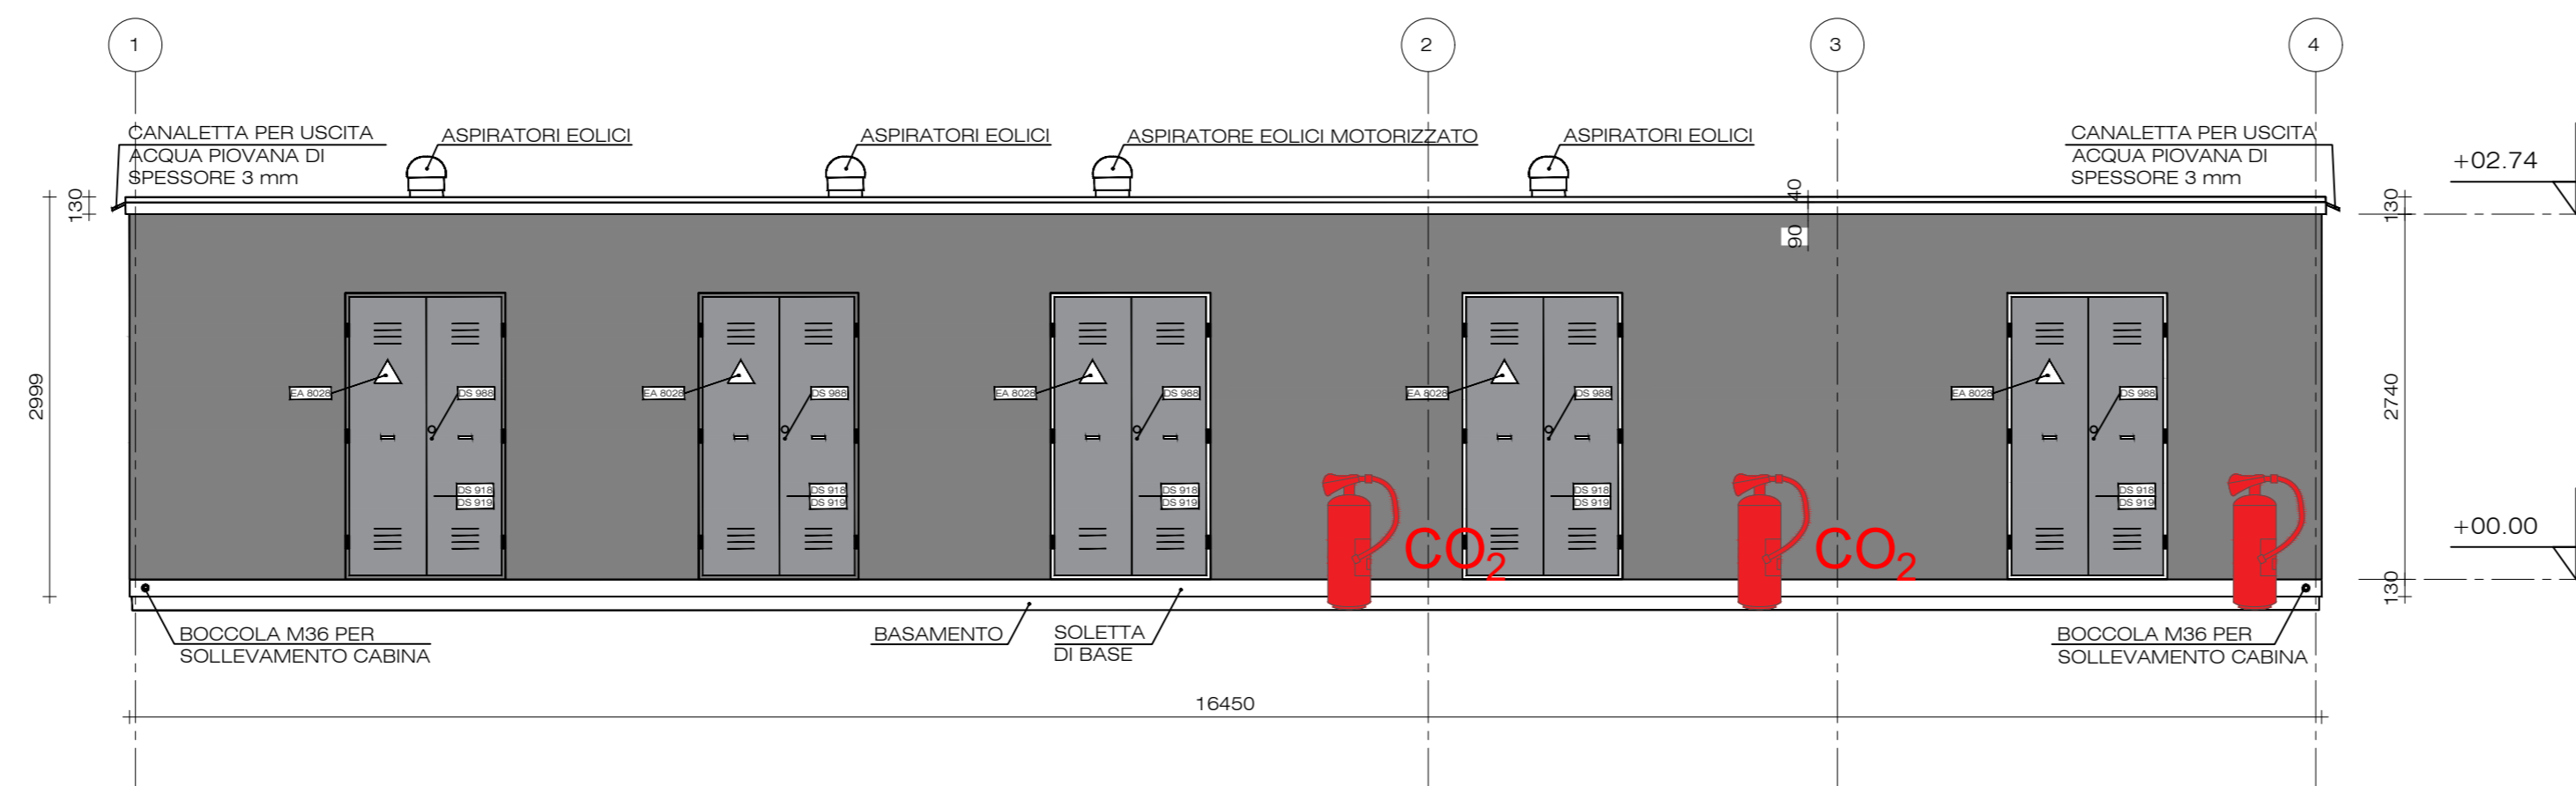

PROSPETTI FRONTALE E TERGALE CABINA DI INTERFACCIA

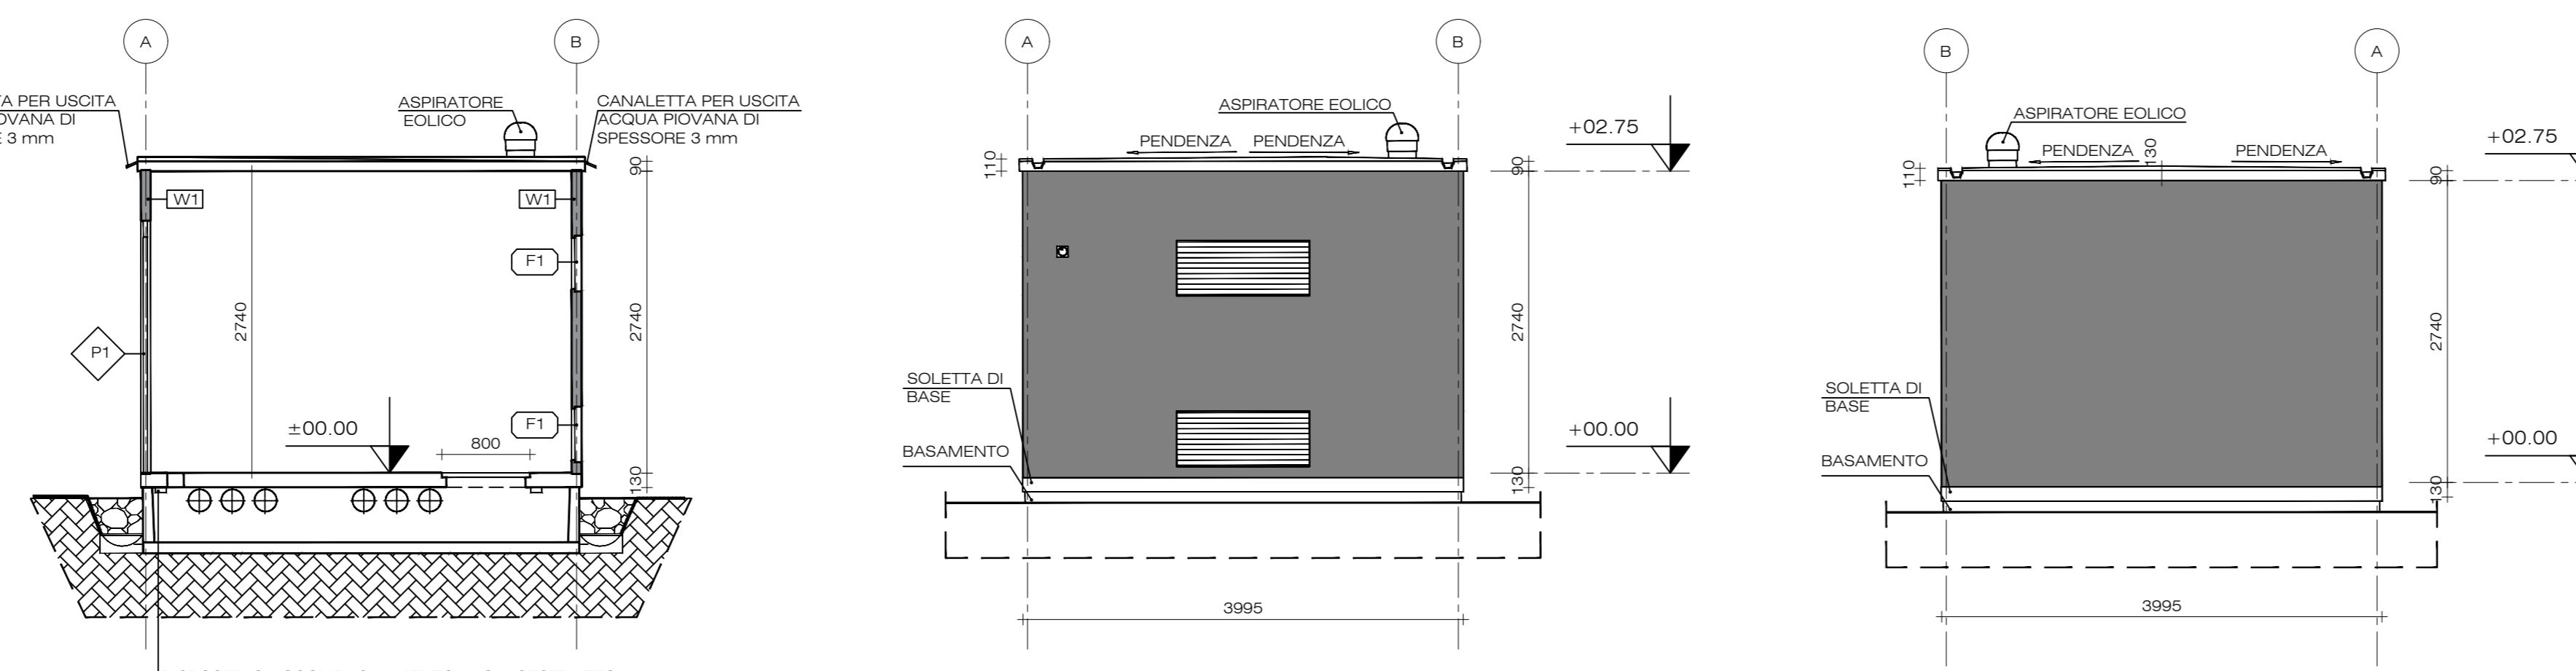

PROSPETTI LATERALI + PARTICOLARE VASCA CABINA DI INTERFACCIA

NOTE:

1. Tutte le elevazioni sono indicative in metri se non diversamente indicato.
2. Tutte le dimensioni sono indicative in millimetri se non diversamente indicato.

LEGENDA VIGILI DEL FUOCO

LEGENDA:	
	Estintore portatile a polvere polivalente 6Kg 34A 233BC
	Estintore portatile a CO ₂
	Estintore carellato A-B1-C
	Estintore portatile ad Azoto liquido



**IMPIANTO FOTOVOLTAICO EG GAROFANO SRL
E OPERE CONNESSE**
POTENZA IMPIANTO 70,89 MW - COMUNE DI FISCAGLIA (FE)

Proponente
EG GAROFANO S.R.L.
VIA DEI PELLEGRINI 22 - 20122 MILANO (MI) - P.IVA: 12460180966 - PEC: eggarofano@pec.it

Progettazione
Ing. Antonello Rutilio
VIA R. ZANDONAI 4 - 44124 - FERRARA (FE) - P.IVA: 00522150382 - PEC: incioo@pec.it
Tel. +39 0532 202613 - email: a.rutilio@incioo.com

Collaboratori
Ing. Lorenzo Stocchino
VIA R. ZANDONAI 4 - 44124 - FERRARA (FE) - P.IVA: 00522150382 - PEC: incioo@pec.it
Tel. +39 0532 202613 - email: l.stocchino@incioo.com

Coordinamento progettuale
Solar IT s.r.l.
VIA ILARIA ALPI 4 - 46100 - MANTOVA (MN) - P.IVA: 02627240209 - PEC: solarit@iamispec.it
Tel. +39 0429 072297 - email: info@solaritglobal.com

PRESIDI CABINA INTERFACCIA				
LIVELLO PROGETTAZIONE	COD. ELABORATO	FILE NAME	DATA	SCALA
DEFINITIVO	FO_TAV07	ZSSO01E_VWF_TAV07_00 - PRESIDI CABINA - DINTERFACCIA.DWG	22/12/23	1:50

Revisioni					
REV.	DATA	DESCRIZIONE	ESEGUITO	VERIFICATO	APPROVATO
0	22/12/23	EMISSIONE PERMITTING	LBO	LST	ARU