
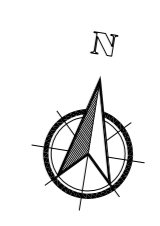
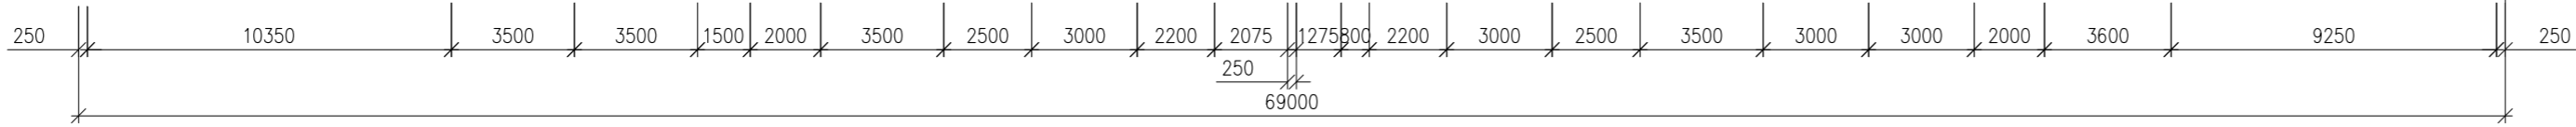
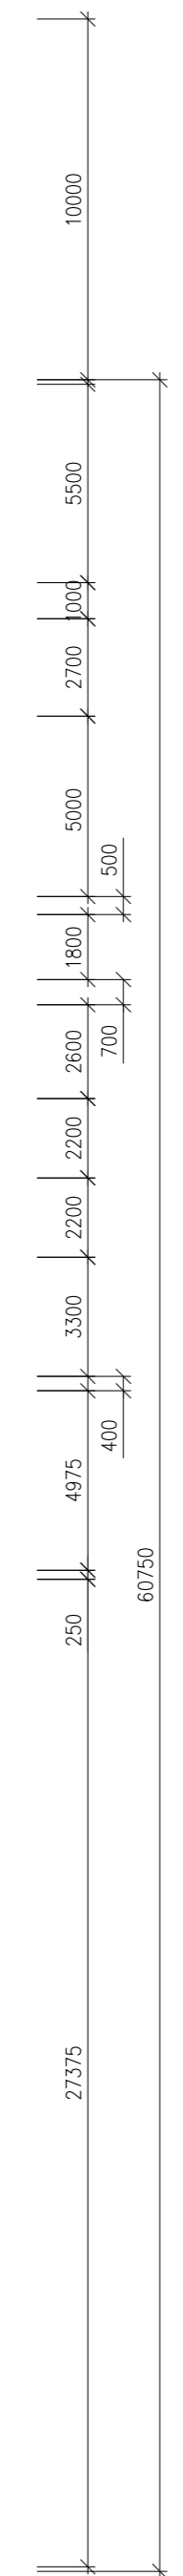
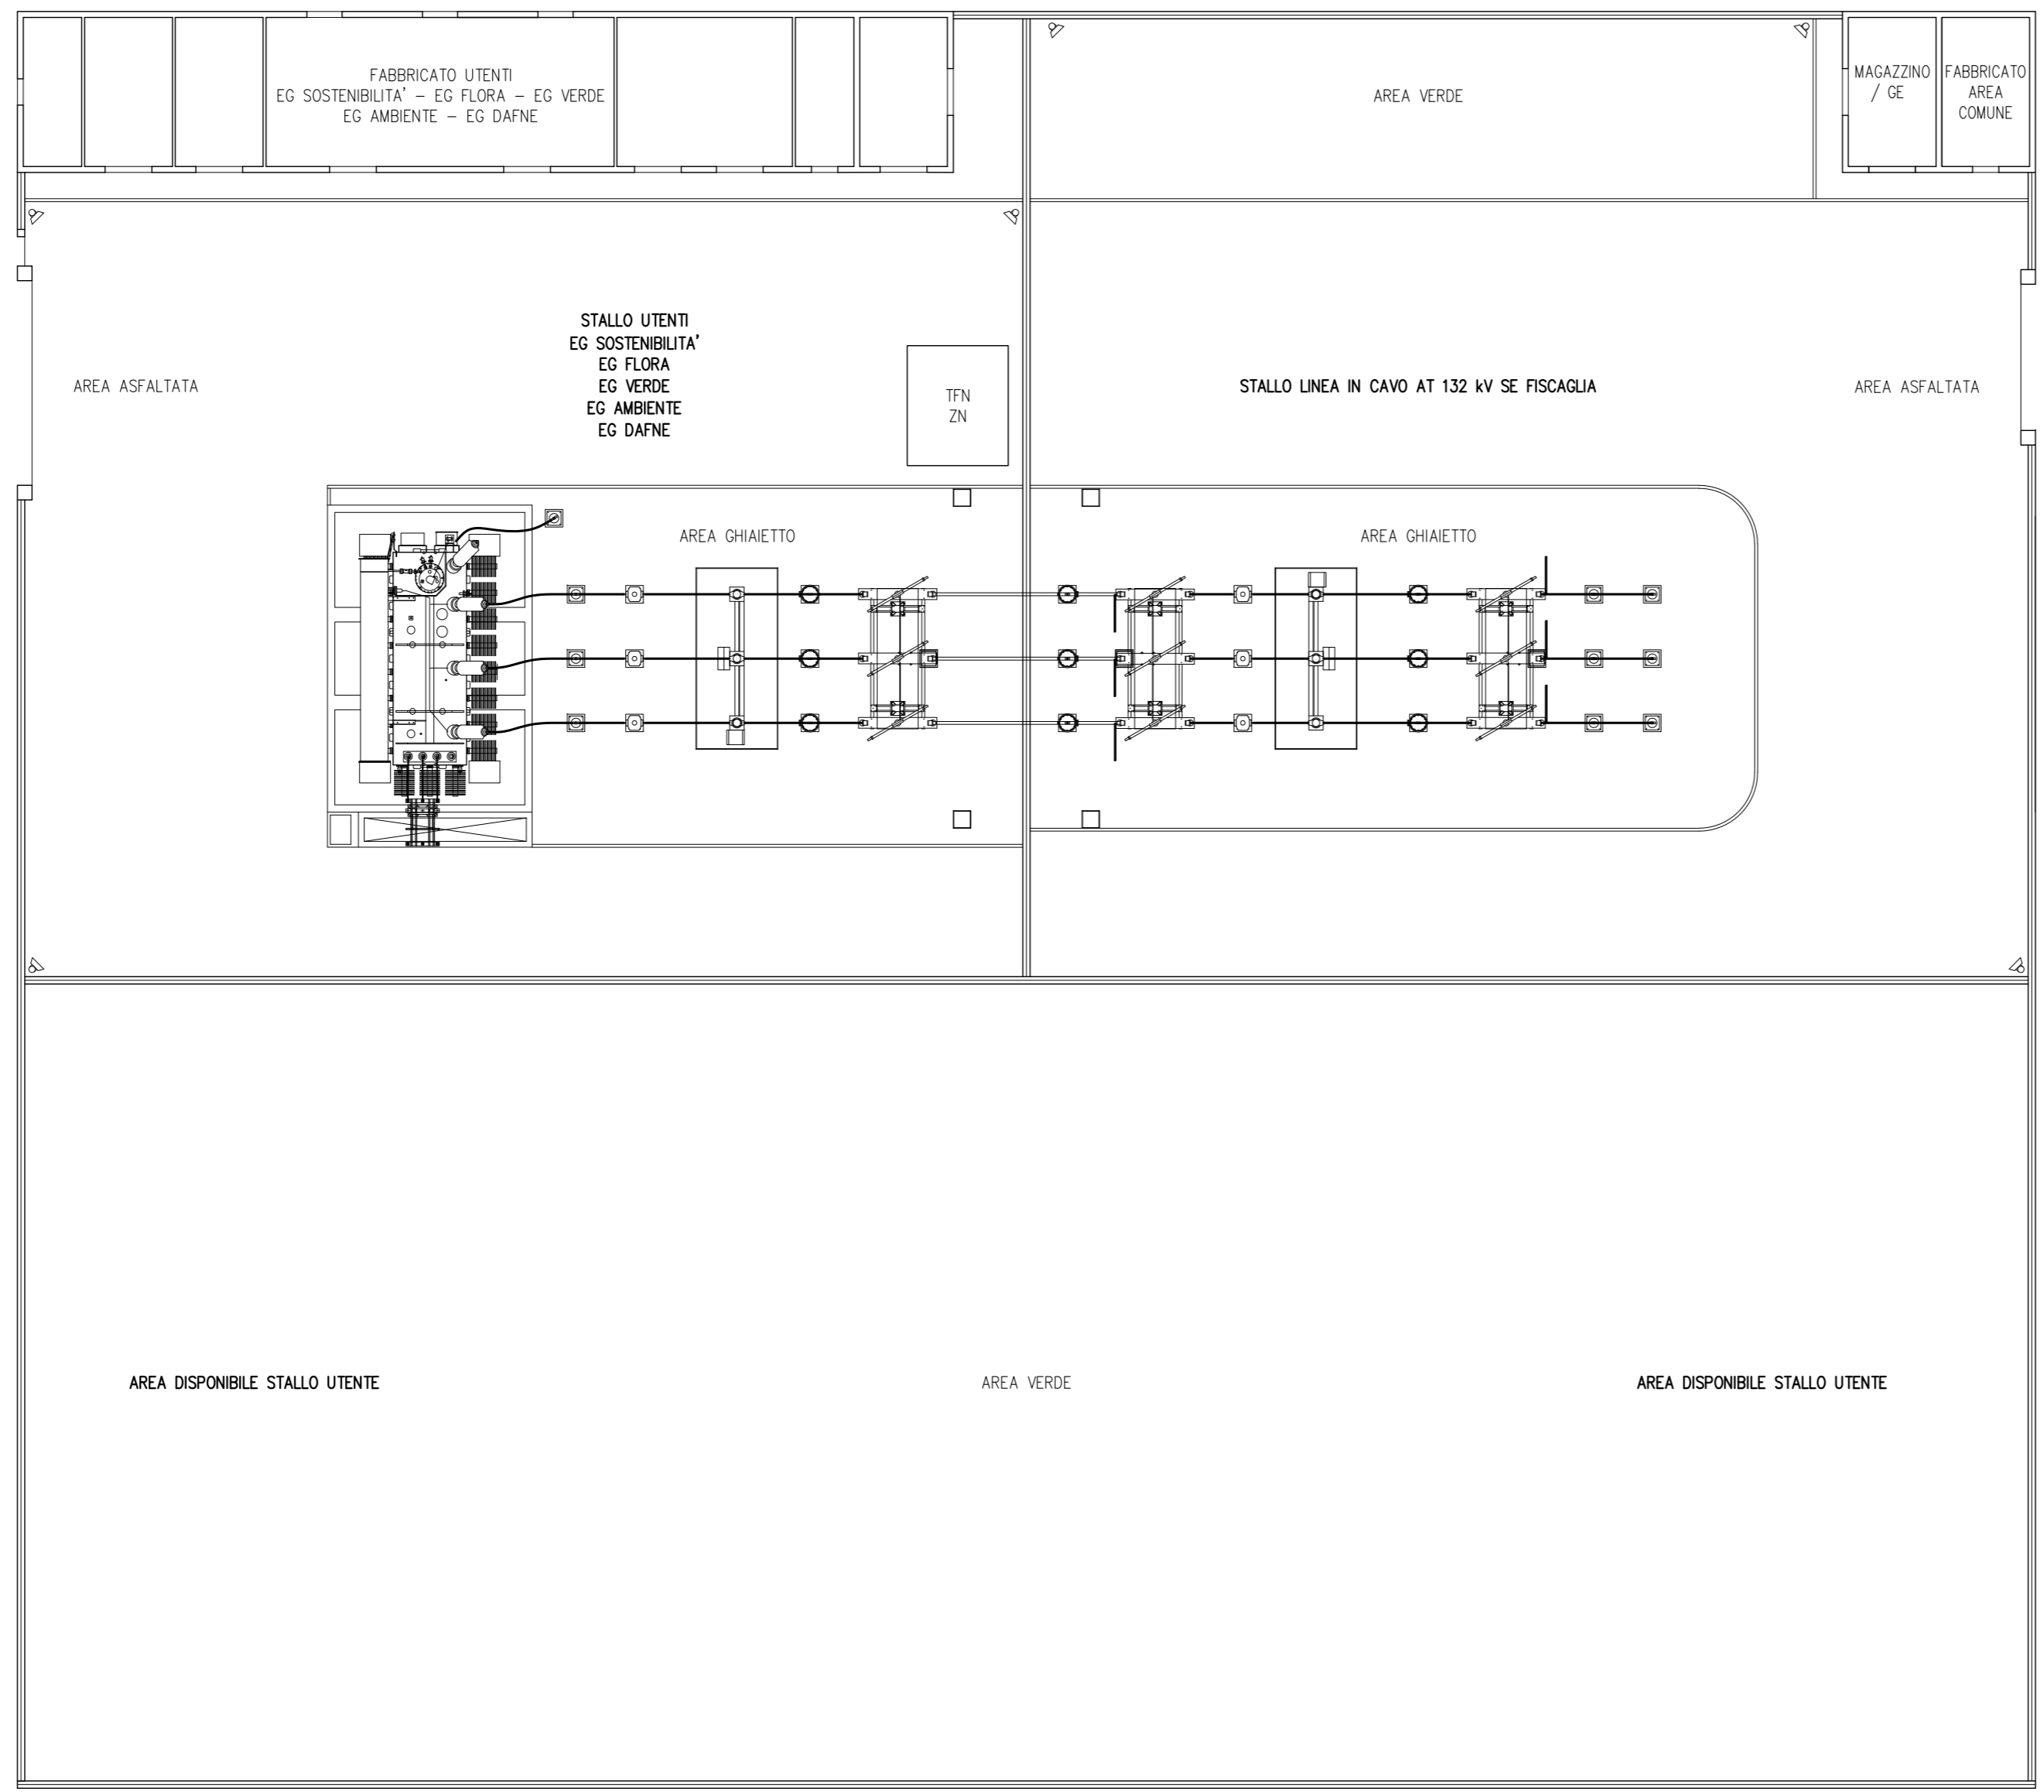


STRADA DI SERVIZIO ESTERNA

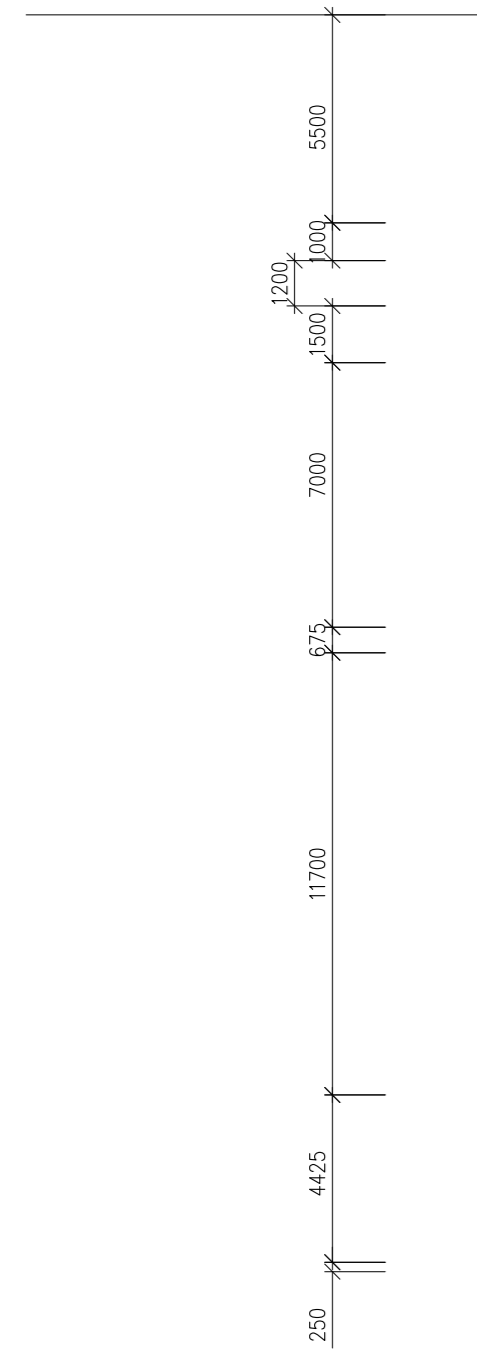

Giuseppe Brusaporci

B	31/05/22	Graziano	Bolognesi	Brugnani	Aggiornamento dimensioni area di impianto	
A	23/03/22	Graziano	Bolognesi	Brugnani	Emissione per autorizzazione	
REVISIONE	DATA	ELABORATO	VERIFICATO	APPROVATO	DESCRIZIONE	
COMMITTENTE					IMPIANTO	
					PUNTO DI RACCOLTA CANALE BASTIONE	
INGEGNERIA & COSTRUZIONI					TITOLO	
					PLANIMETRIA REPARTO AT	
SCALA	FORMATO	FOGLIO / DI		N. DOCUMENTO		
1:200	A1	1 / 1		4 6 3 5 2 B		