



STALLO LINEA IN CAVO AT 132kV COMUNE - PR CANALE BASTIONE

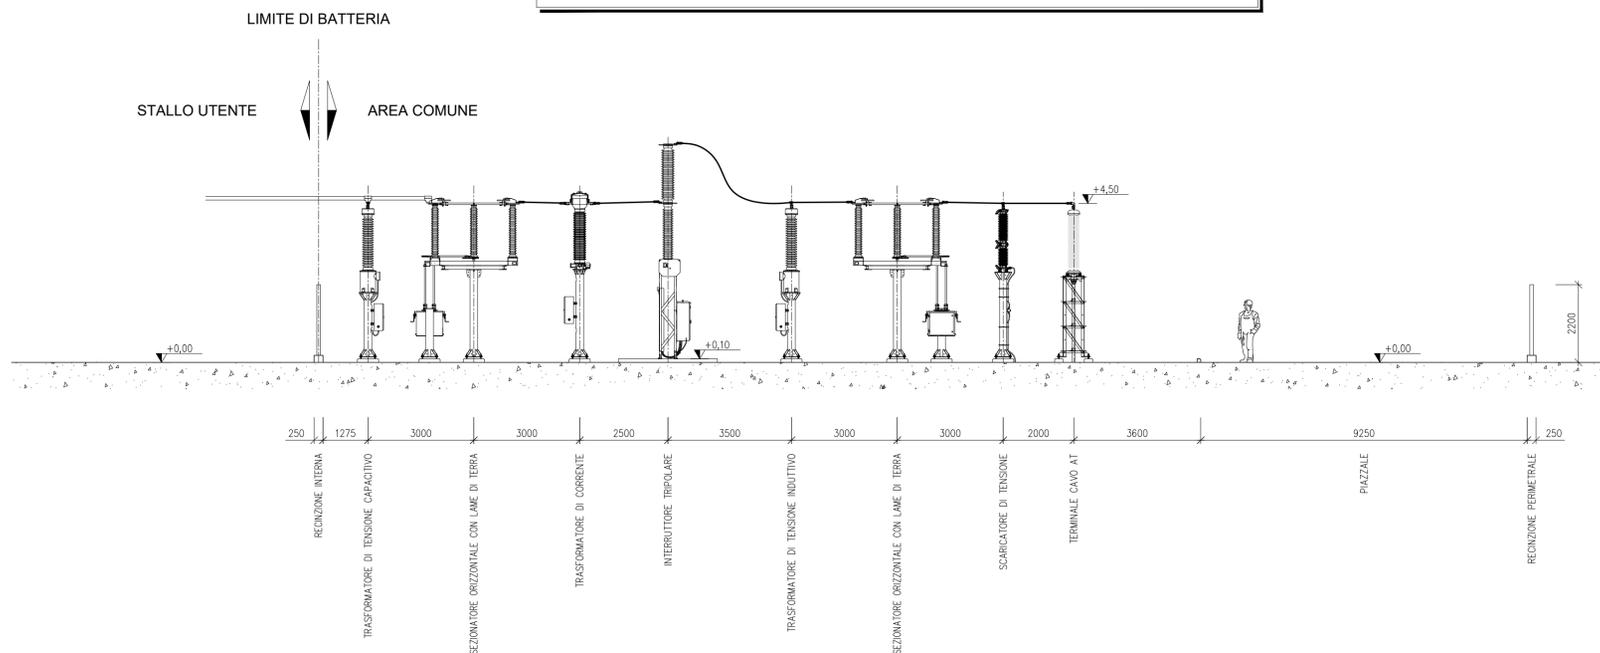

STALLO LINEA IN CAVO AT 132 kV - SE FISCAGLIA

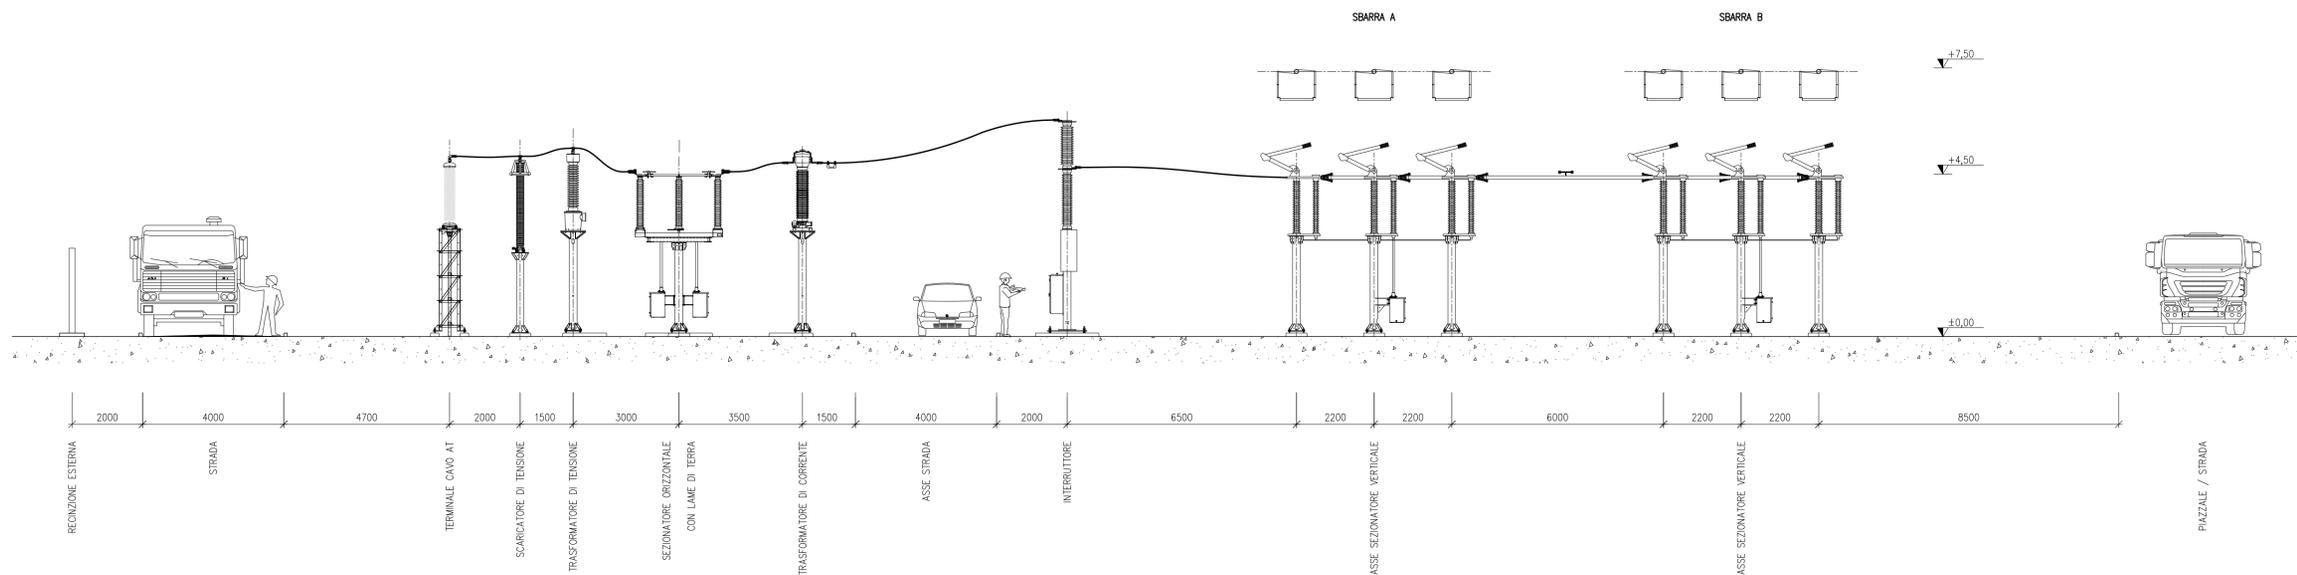

Stampa circolare con testo: "INGEGNERIA E COSTRUZIONI BRULLI & C. S.p.A. - VIA ... - 41013 ... - TEL. ... - FAX ...". Firma: "Luca Bejani".

				PUNTO DI RACCOLTA CANALE BASTIONE	
				SEZIONI REPARTO AT	
SCALA	FORMATO	FOLIO / DI	N. DOCUMENTO		
1:100	A1	1 / 2	4 6 3 5 3 A		