
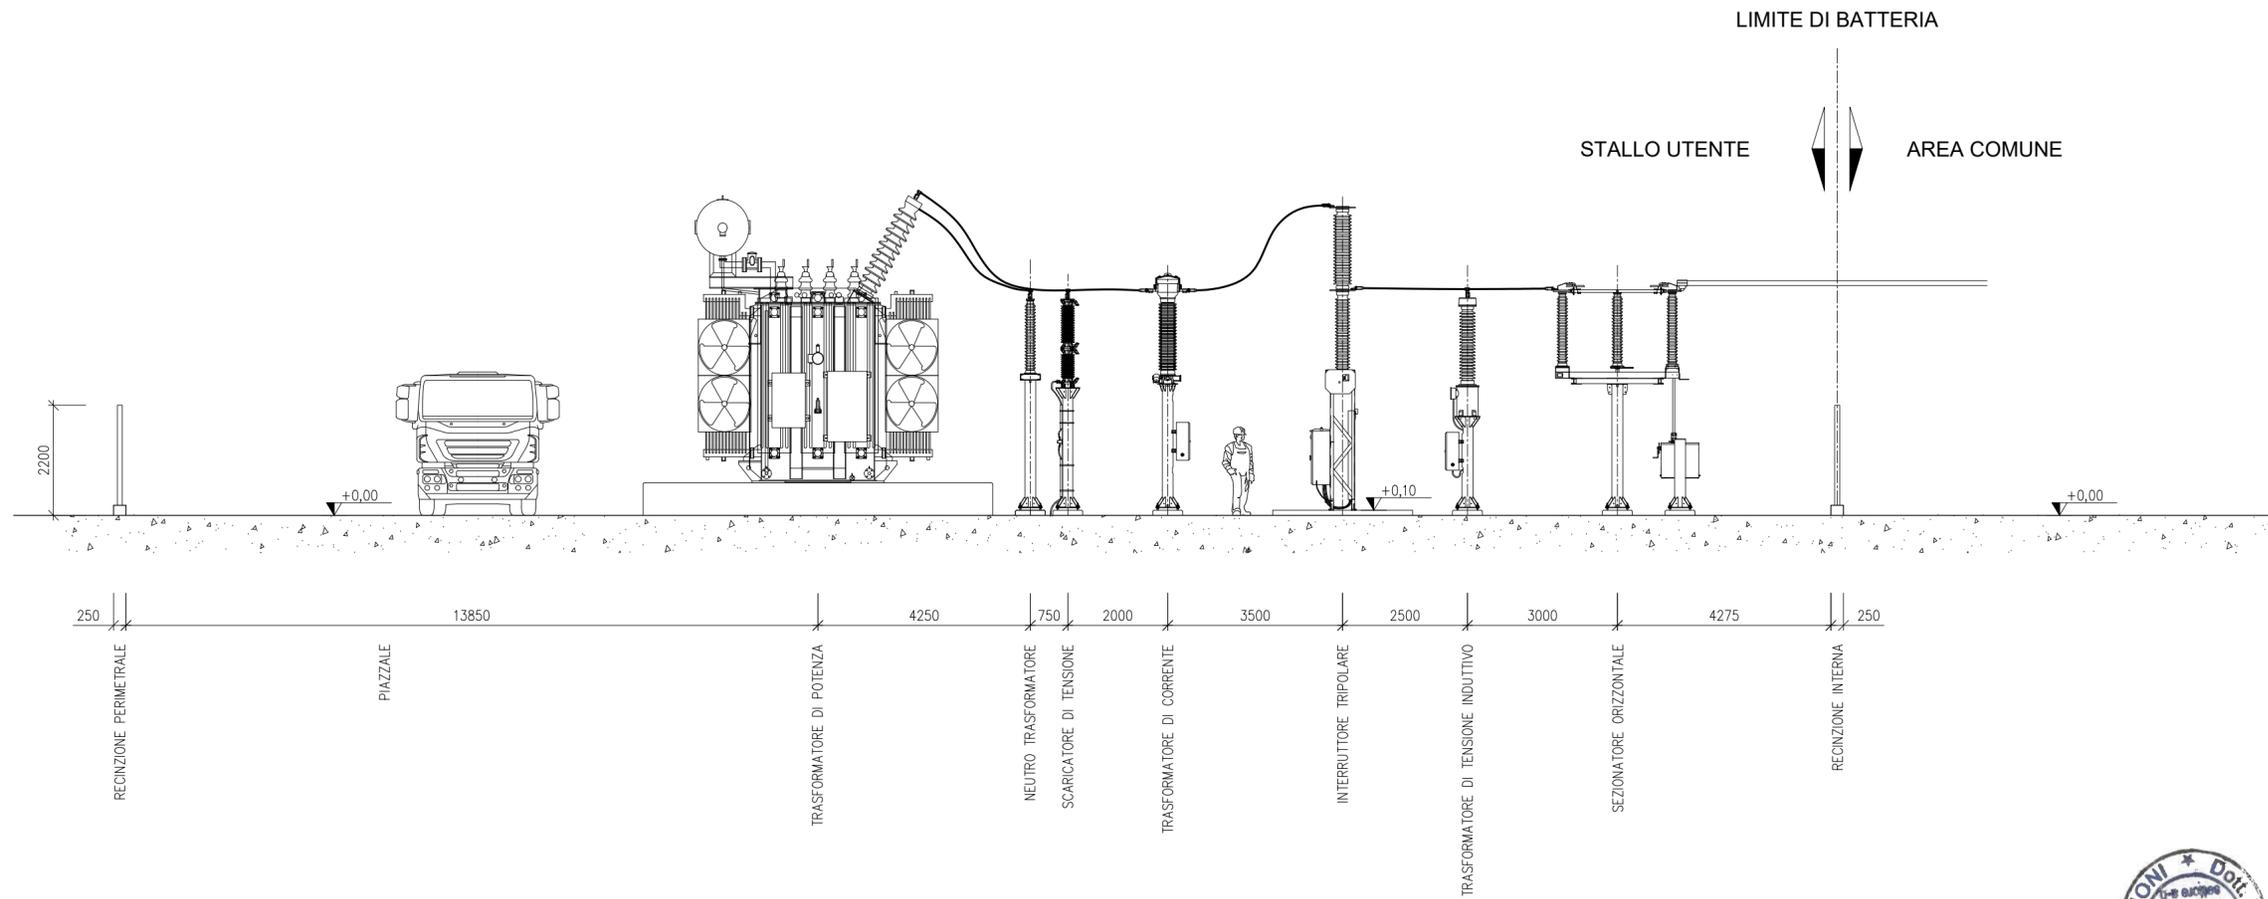


STALLO TRASFORMATORE - UTENTI: EG SOSTENIBILITA' - EG FLORA - EG VERDE - EG AMBIENTE - EG DAFNE

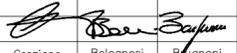

Gianluca Bagnoni

					
A	31/05/22	Graziano	Bolognesi	Bagnoni	Emissione per autorizzazione
REVISIONE	DATA	ELABORATO	VERIFICATO	APPROVATO	DESCRIZIONE
				IMPIANTO PUNTO DI RACCOLTA CANALE BASTIONE	
				TITOLO SEZIONI REPARTO AT	
SCALA	FORMATO	FOGLIO / DI		N. DOCUMENTO	
1:100	A2	2 / 2		4 6 3 5 3 A	