



PLANIMETRIA

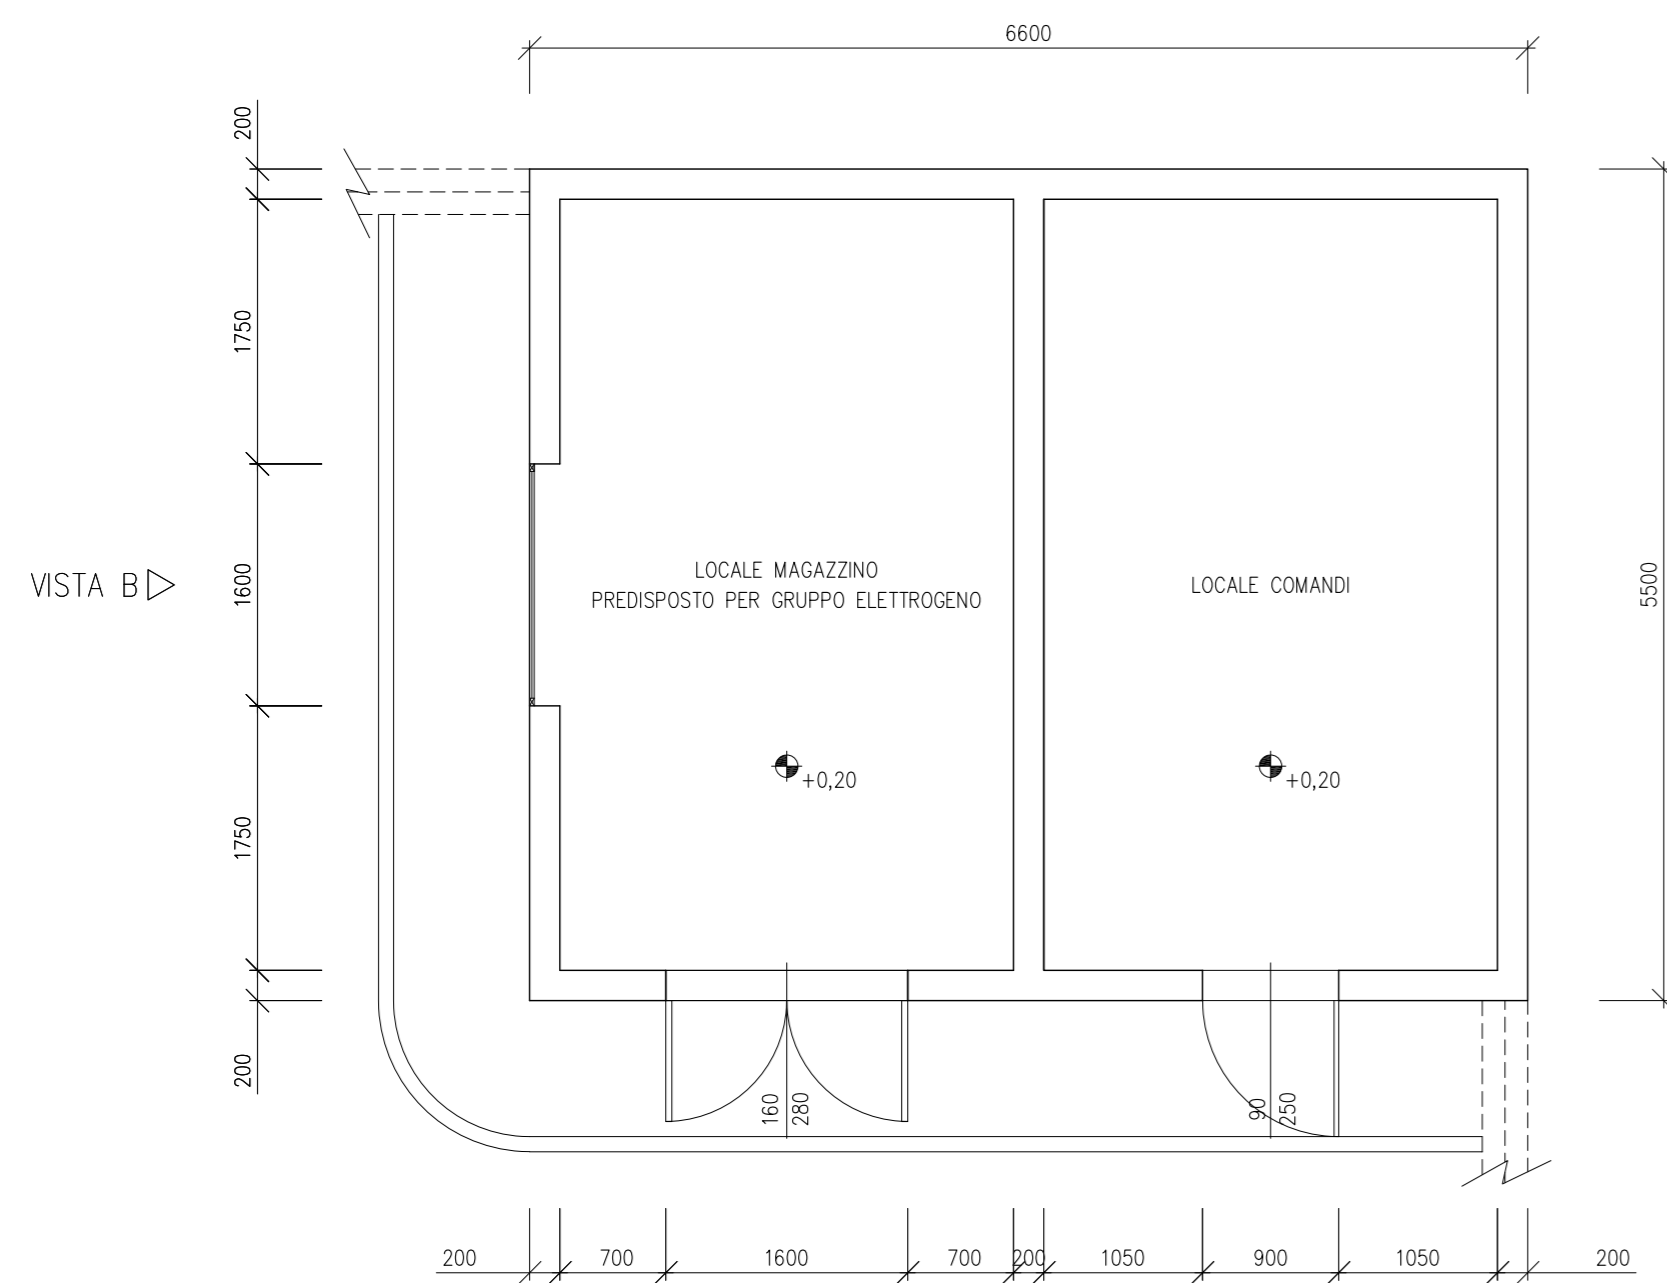


PIANTA COPERTURA

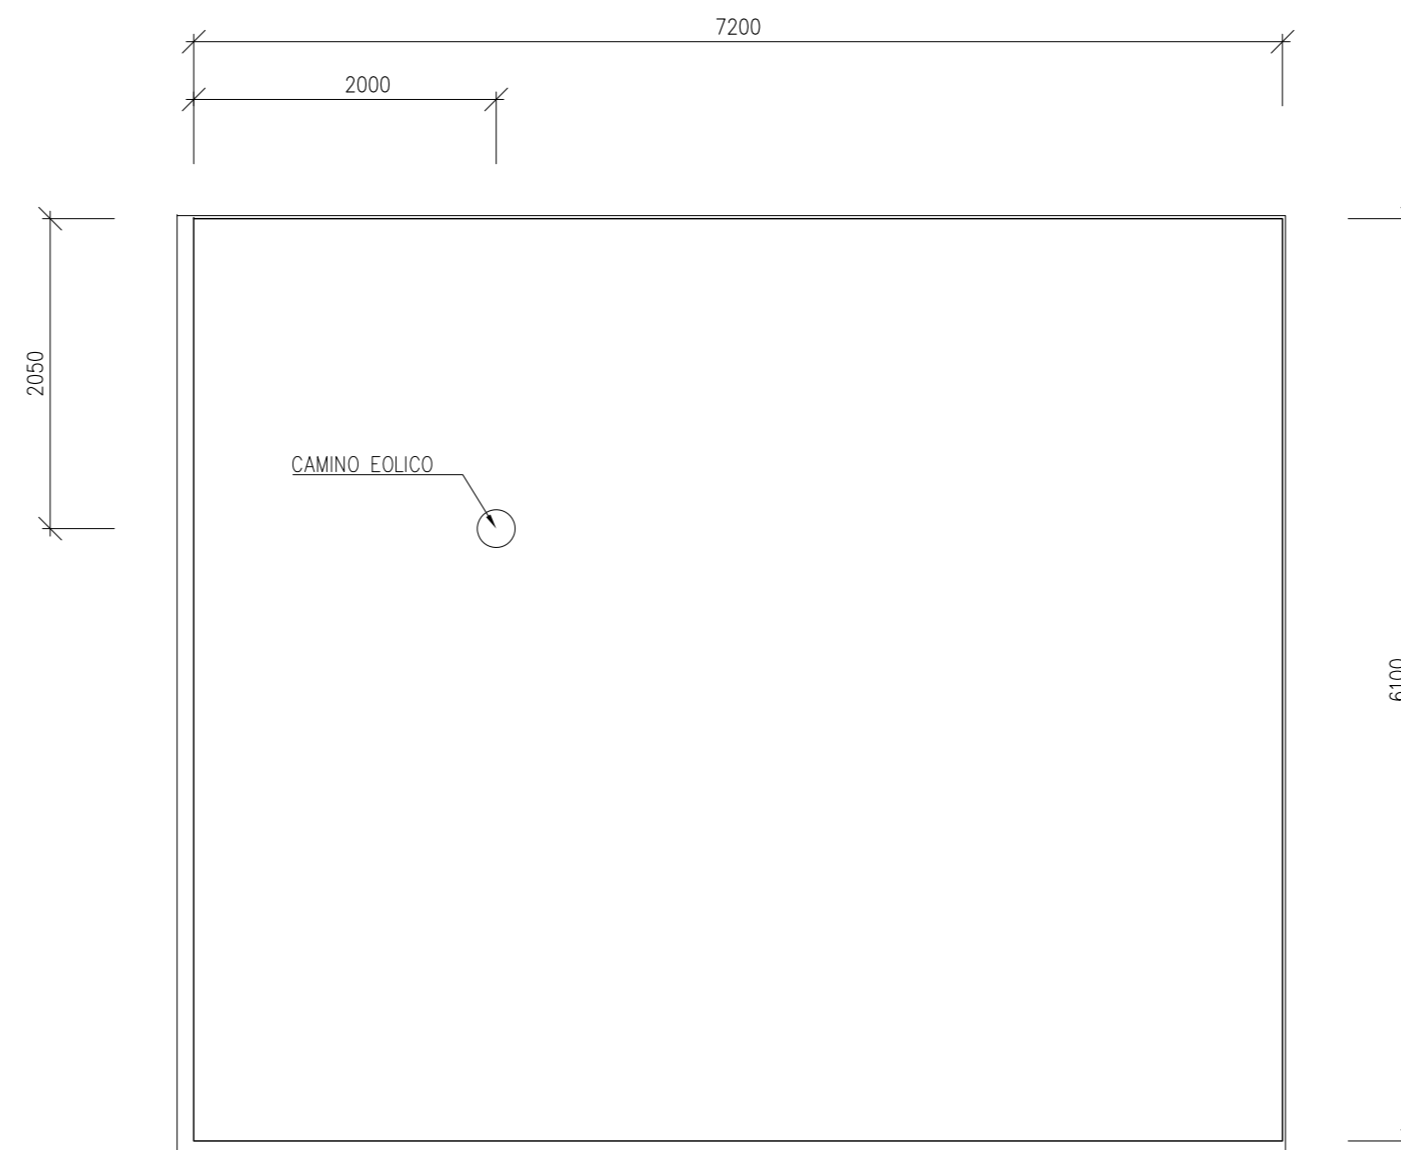


VISTA A

VISTA A

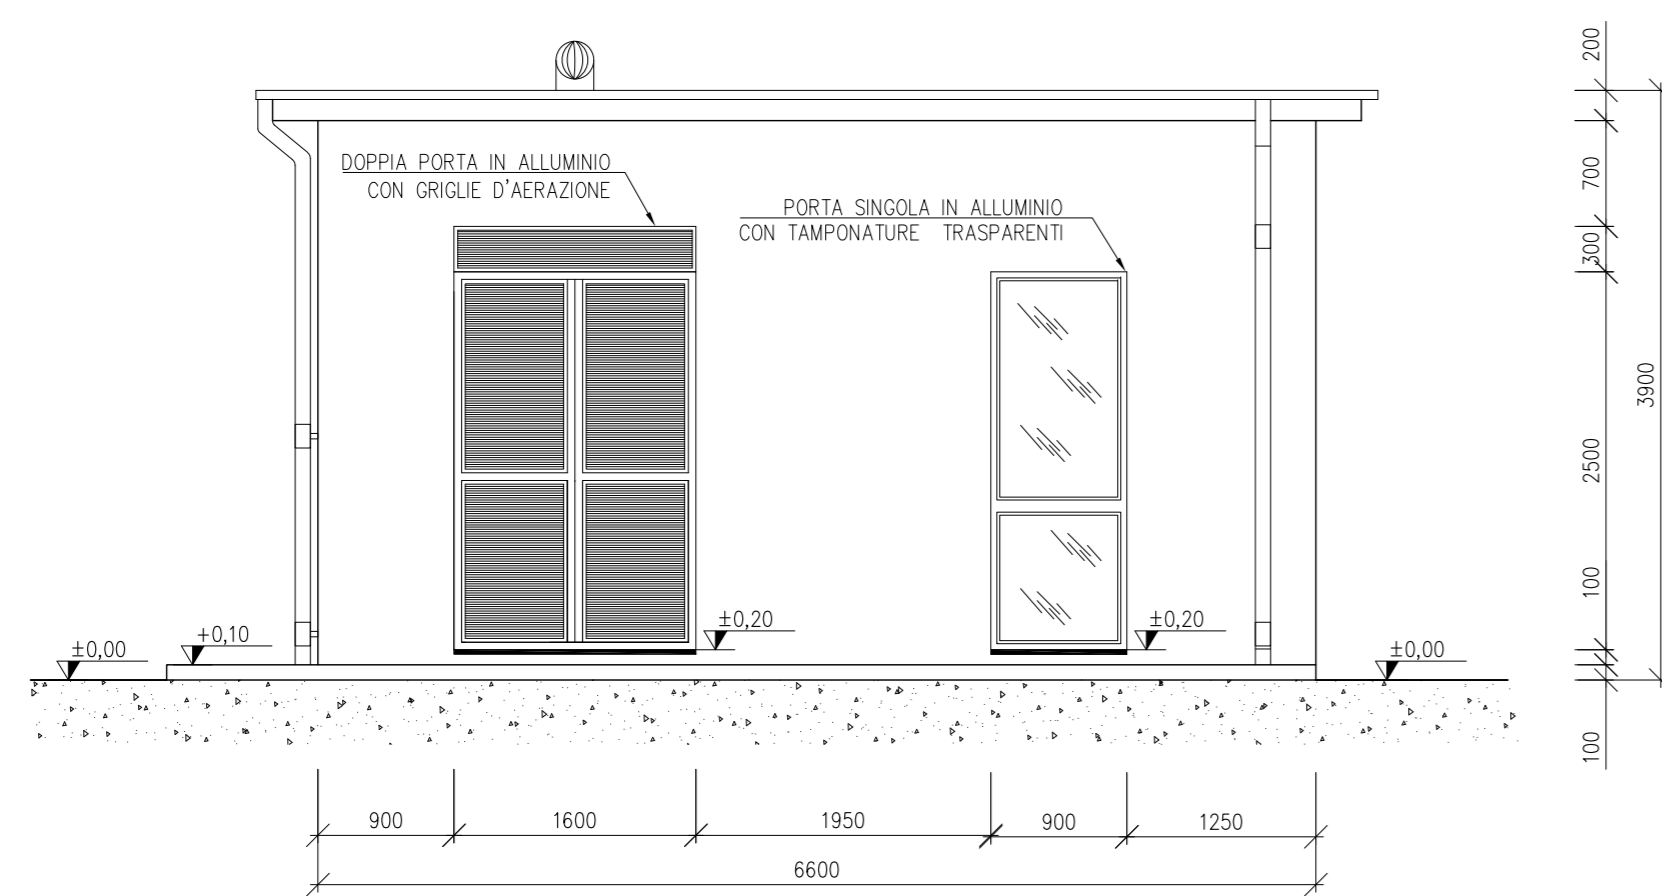

VISTA B

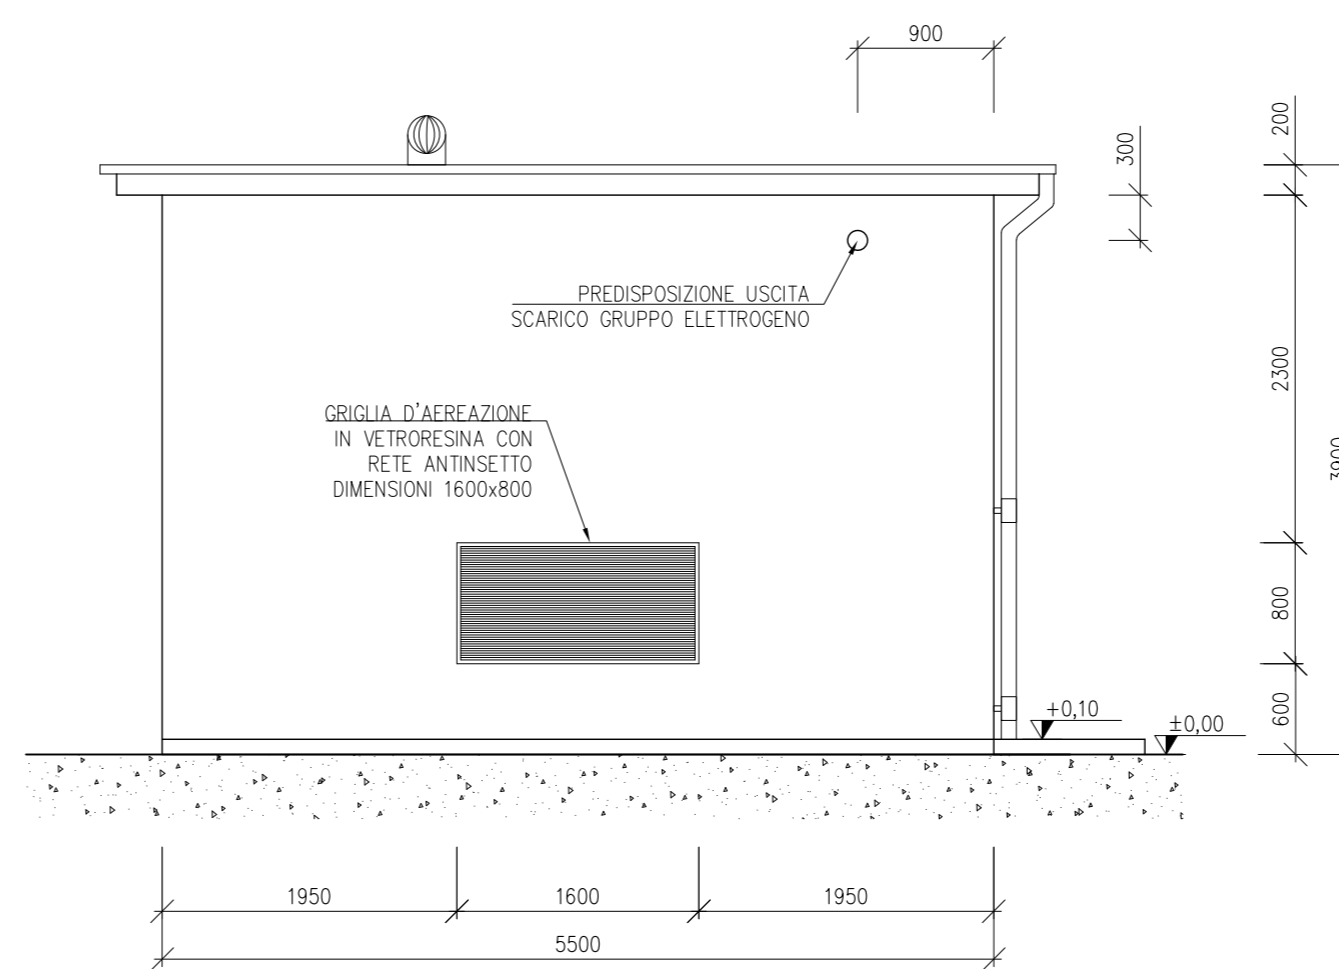

Daniele Brulli

A		31/05/22		Cardamone	Bolognesi	Brugnoni	Emissione per autorizzazione
REVISIONE	DATA	ELABORATO	VERIFICATO	APPROVATO	DESCRIZIONE		
COMITENTE							IMPIANTO
							PUNTO DI RACCOLTA CANALE BASTIONE
							TITOLO
							ARCHITETTONICO FABBRICATO AREA COMUNE
SCALA	FORMATO	FOGLIO / DI		N. DOCUMENTO			
1:50	A2	1/1		4 6 3 6 4 A			