PLANIMETRIA

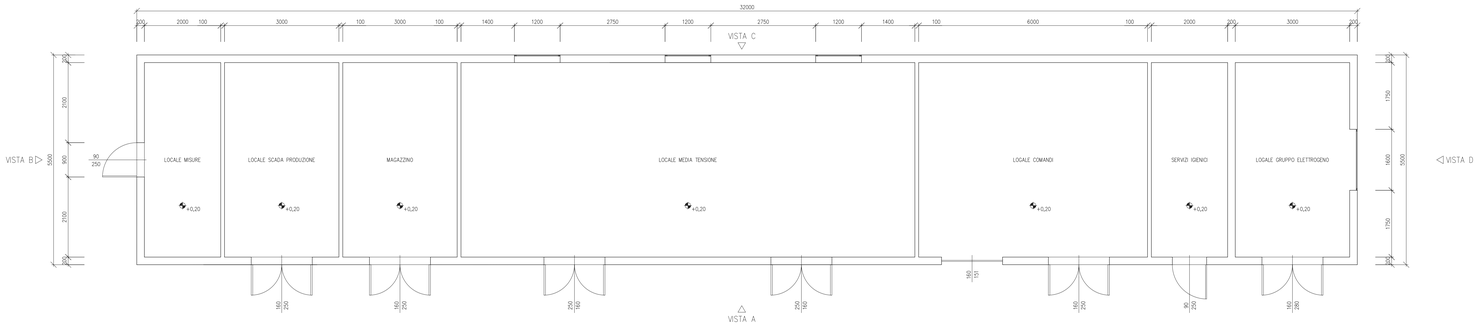

VISTA B

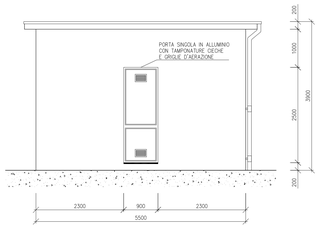

PIANTA COPERTURA

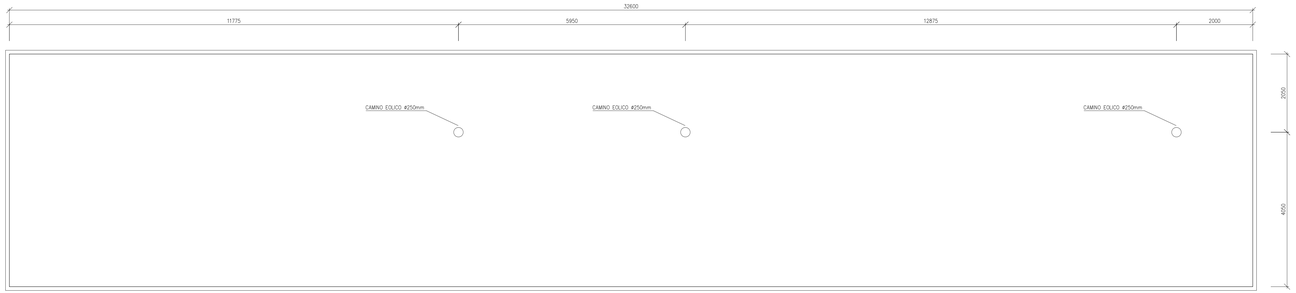

VISTA C

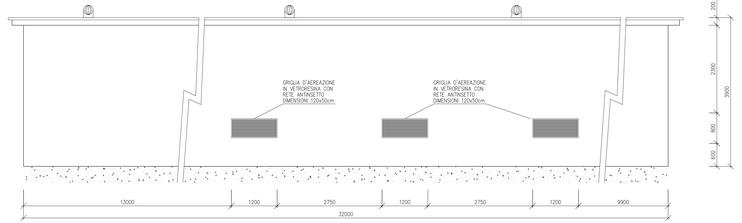

VISTA A

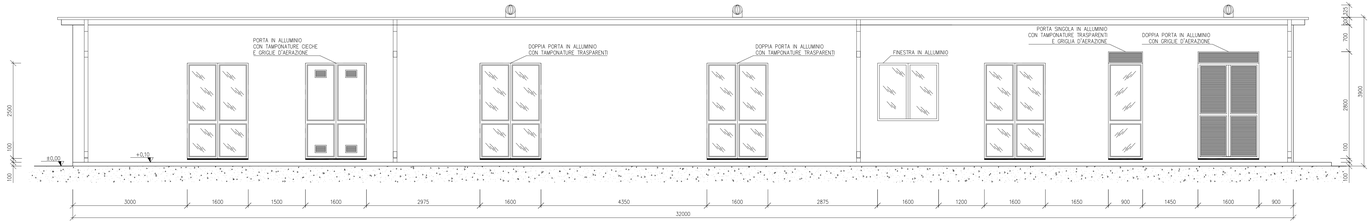

VISTA D

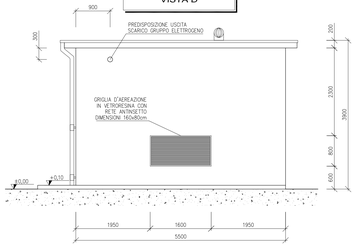

REVISIONE	DATA	ELABORATO	VERIFICATO	APPROVATO	DESCRIZIONE
A	31/05/22	Cardamone	Bolognesi	Bolognesi	Emissione per autorizzazione

COMMITTENTE: enfinity

IMPIANTO: PUNTO DI RACCOLTA CANALE BASTIONE

INGEGNERIA & COSTRUZIONI: BRULLI service

TITOLO: ARCHITETTONICO FABBRICATO UTENTE

SCALA	FORMATO	FOGLIO / DI	N. DOCUMENTO
1 : 50	A1+++	1 / 1	4 6 3 6 5 A