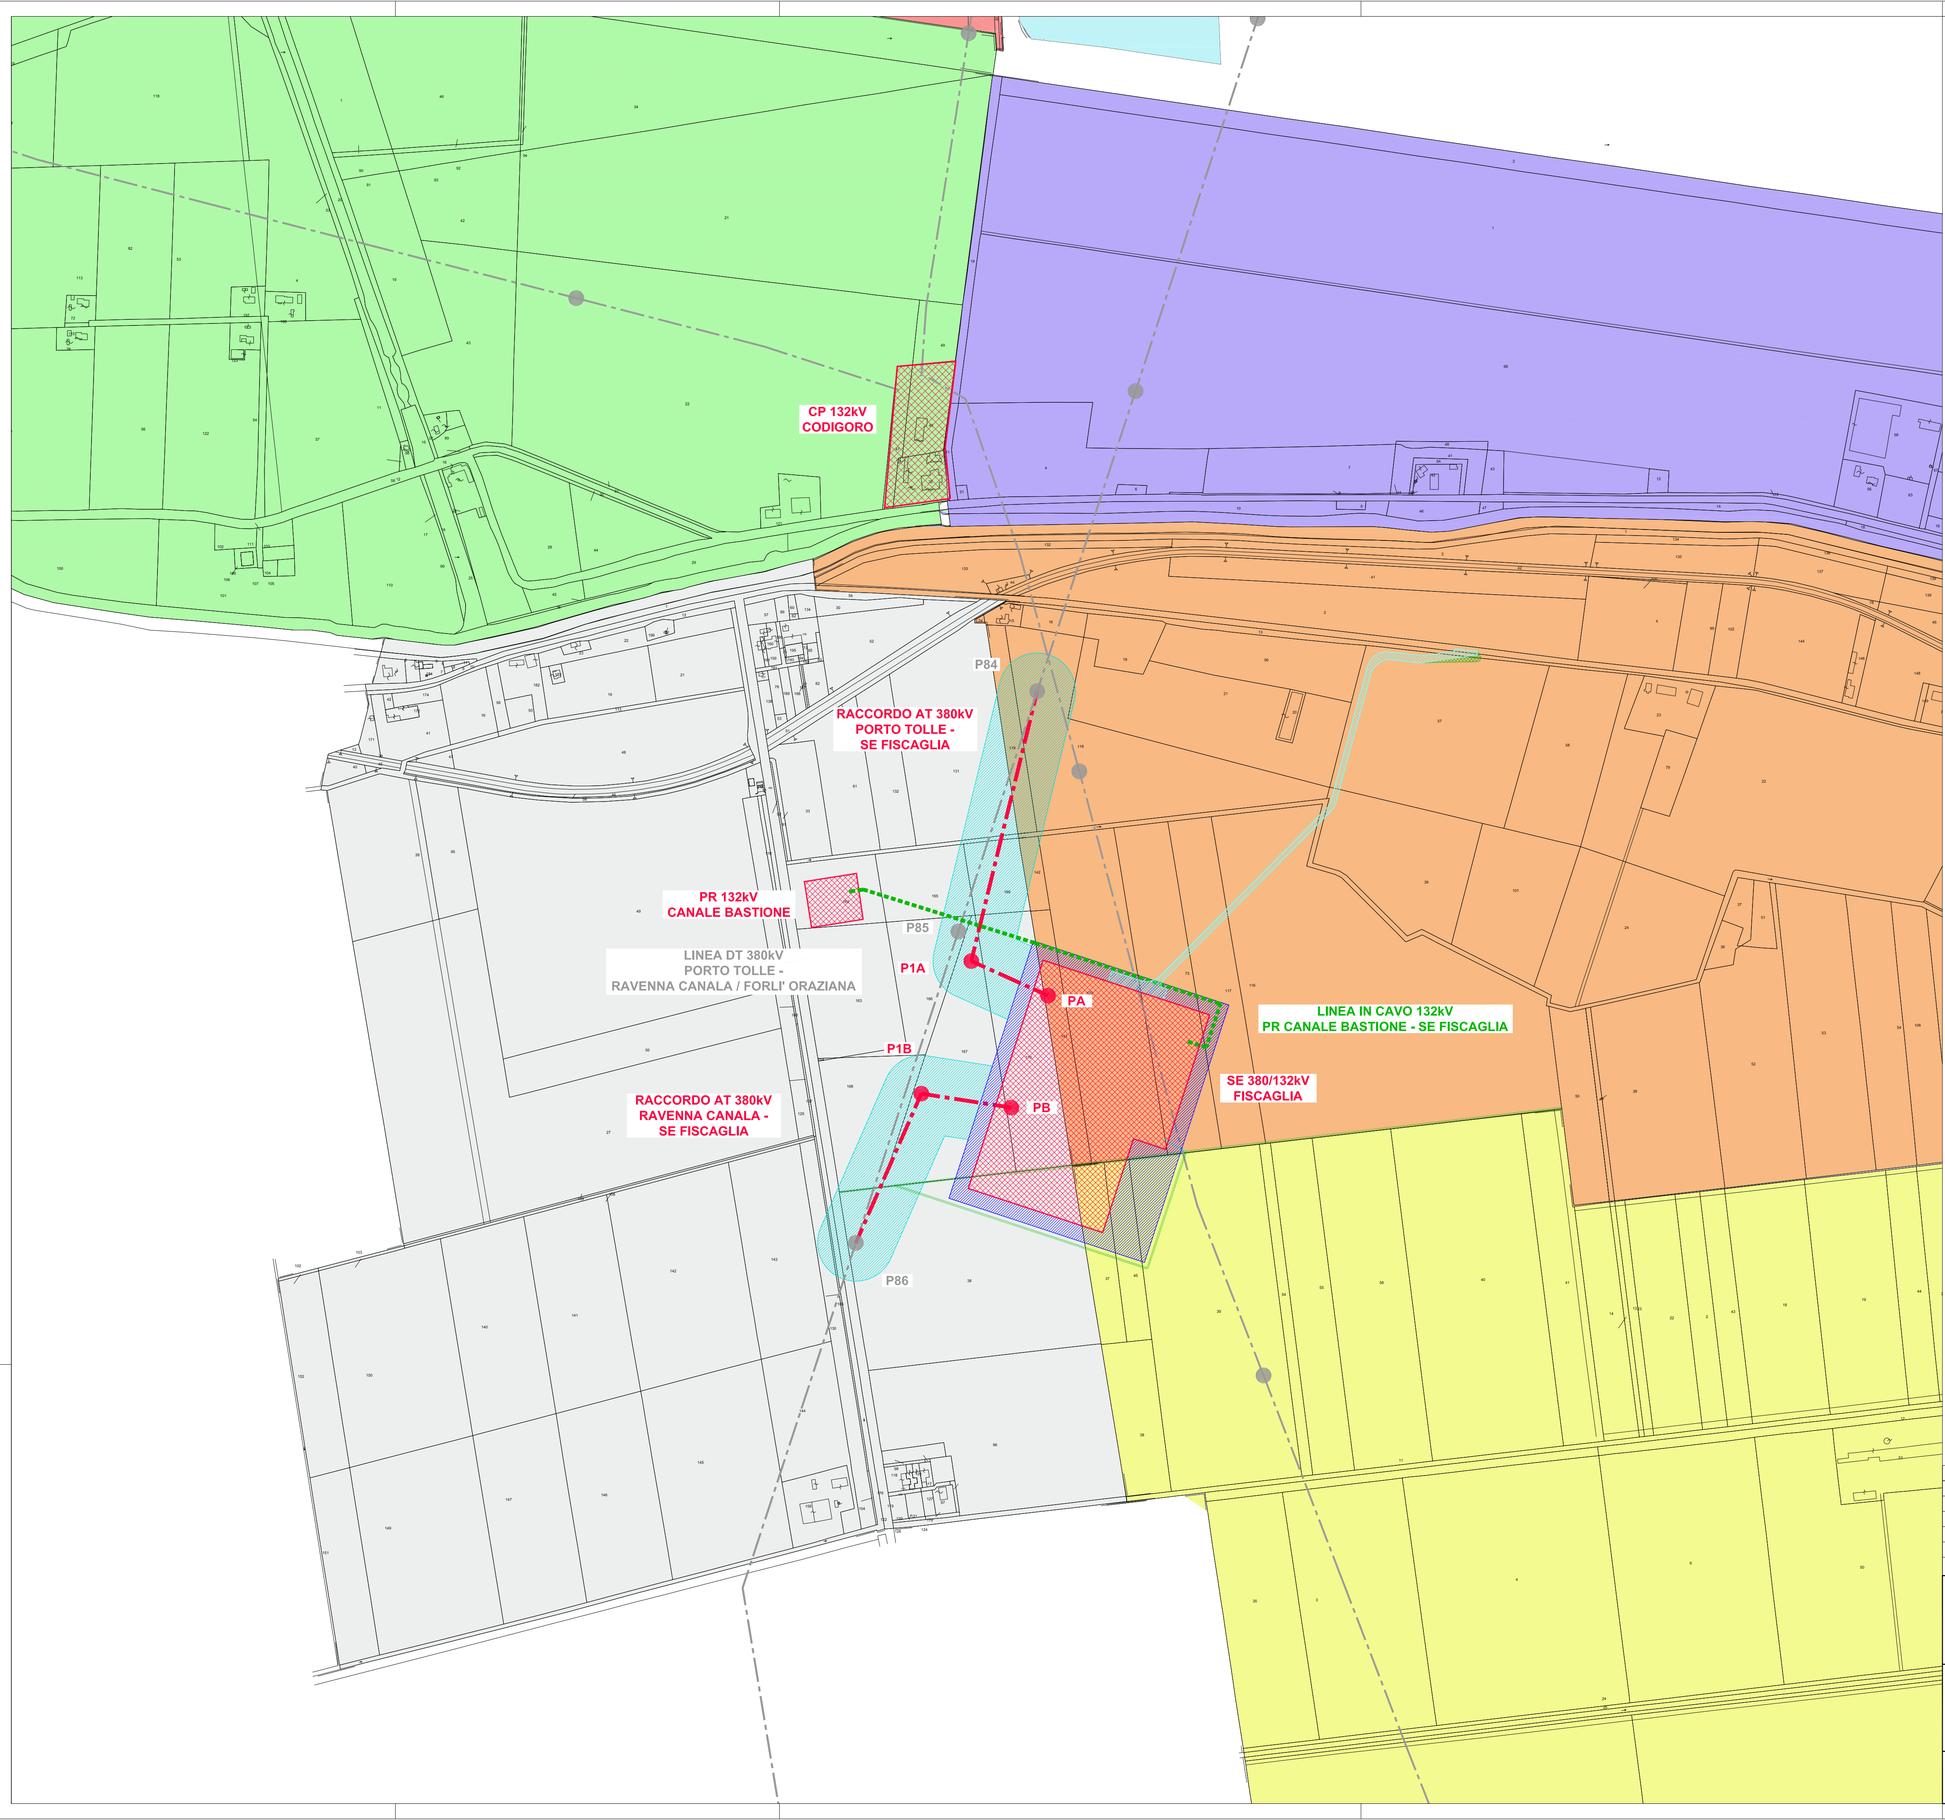

LEGENDA

- RACCORDI AEREI 380kV
- ASSE NUOVI SOSTEGNI LINEA 380kV
- LINEA IN CAVO 132kV PR 132kV CANALE BASTIONE – SE 380/132kV FISCAGLIA
- LINEE AEREE 132kV TRATTE DA DEMOLIRE
- LINEE AT ESISTENTI
- CANALI DA DEVIARE E/O RIMUOVERE
- CONDOTTA SMALTIMENTO ACQUE
- AREA STAZIONI ELETTRICHE
- STRADA ACCESSO SE 380/132kV FISCAGLIA
- SCARPATA STRADA ACCESSO SE 380/132kV FISCAGLIA
- AREA POTENZIALMENTE IMPEGNATA SE 380/132kV FISCAGLIA
- AREA POTENZIALMENTE IMPEGNATA ELETTRODOTTI AT 380kV
- COMUNE DI FISCAGLIA – FOGLIO 3 SEZ. A – MASSA FISCAGLIA
- COMUNE DI FISCAGLIA – FOGLIO 4 SEZ. A – MASSA FISCAGLIA
- COMUNE DI FISCAGLIA – FOGLIO 7 SEZ. A – MASSA FISCAGLIA
- COMUNE DI CODIGORO – FOGLIO 78
- COMUNE DI CODIGORO – FOGLIO 81

Dott. Ing. GIANLUCA BRUGNONI
ORDINE INGEGNERI ROMA n. A 19037

INQUADRAMENTO CATASTALE

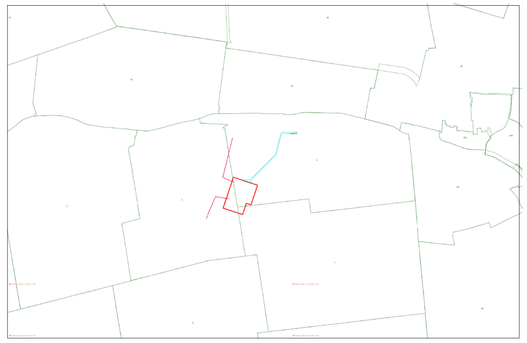

REVISIONE	DATA	ELABORATO	VERIFICATO	APPROVATO	DESCRIZIONE
B	09/09/22	Vignali	Bolognesi	Brugnoni	Revisione come da commenti Terna 9.9.2022
A	26/08/22	Vignali	Bolognesi	Brugnoni	Emissione come da commenti Terna 4.8.2022

COMMITTENTE: enfinity

IMPIANTO: SE 380/132 kV FISCAGLIA

INGEGNERIA & COSTRUZIONI: BRULLI service

TITOLO: PLANIMETRIA CATASTALE CON AREA POTENZIALMENTE IMPEGNATA

SCALA	FORMATO	FOGLIO / DI	N. DOCUMENTO
1 : 4.000	A1	1 / 2	4 6 4 2 6 B