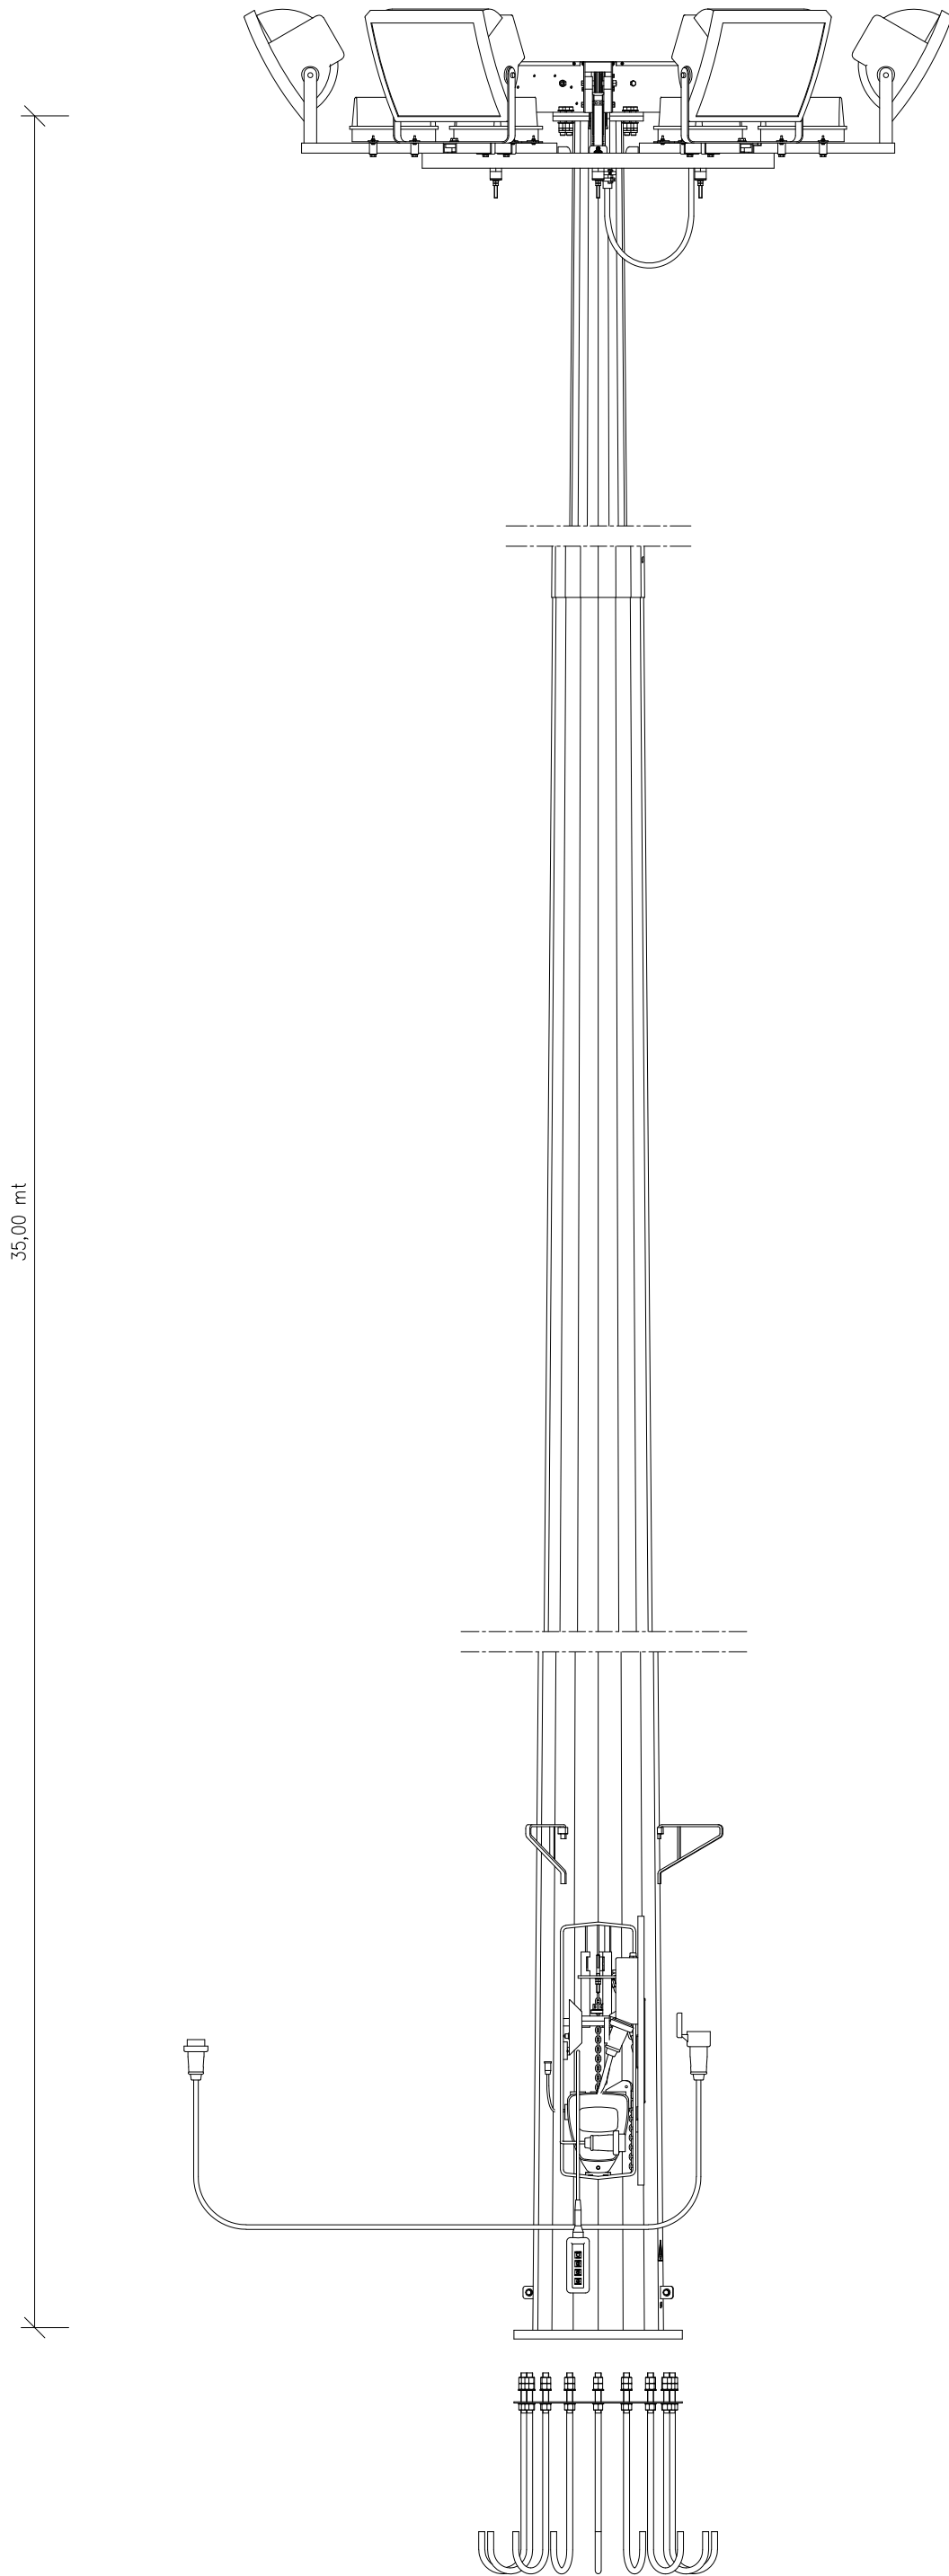


Luca Brugnoli

A	28/04/22	Graziano	Bolognesi	Brugnoli	Emissione per autorizzazione
REVISIONE	DATA	ELABORATO	VERIFICATO	APPROVATO	DESCRIZIONE
COMMITTENTE 					IMPIANTO SE 380/132 kV FISCAGLIA
INGEGNERIA & COSTRUZIONI 					TITOLO TORRE FARO
SCALA -	FORMATO A2	FOGLIO / DI 1 / 1		N. DOCUMENTO 4 6 4 6 4 A	