




PLANIMETRIA

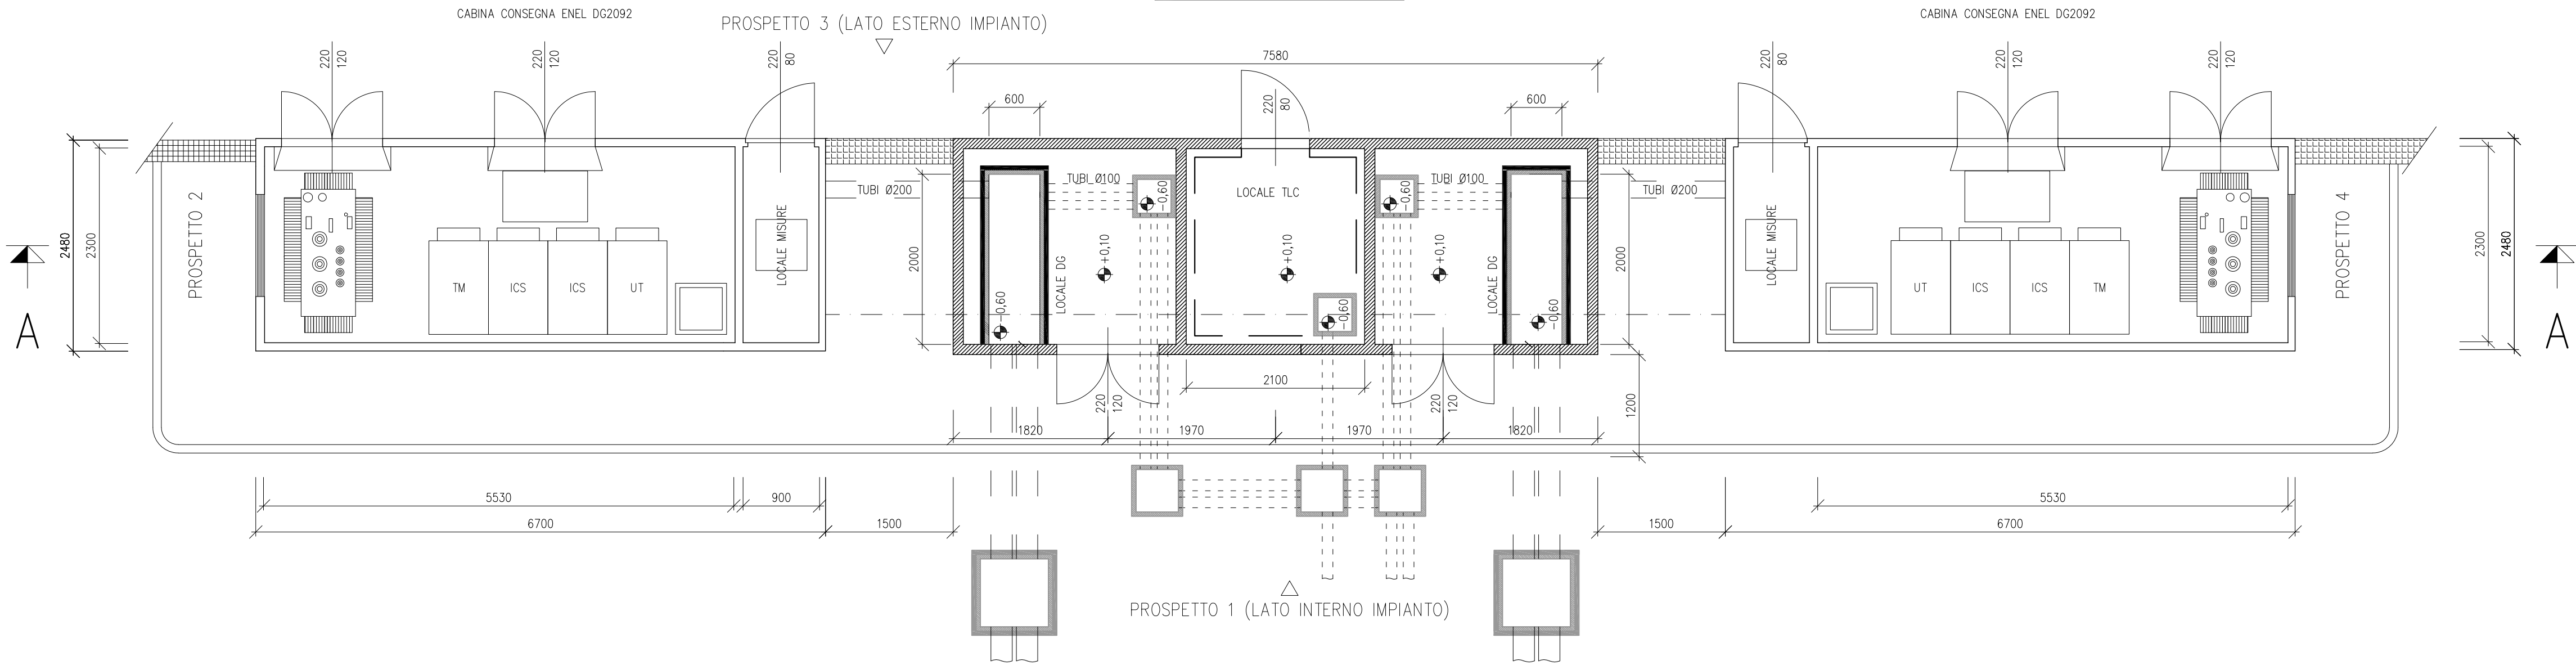


PROSPETTO 1 (LATO INTERNO STAZIONE)

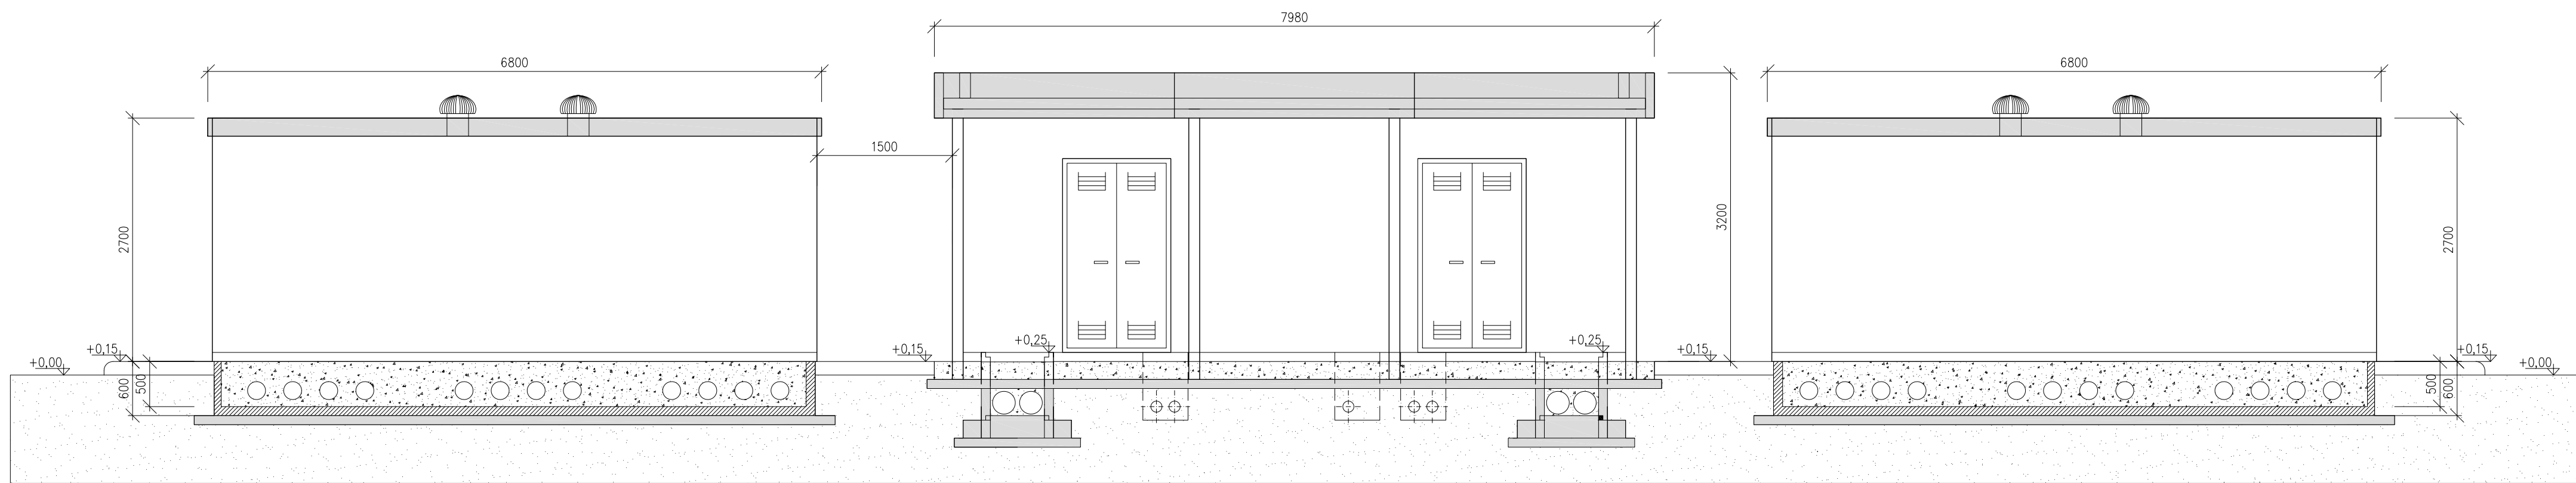


PROSPETTO 4

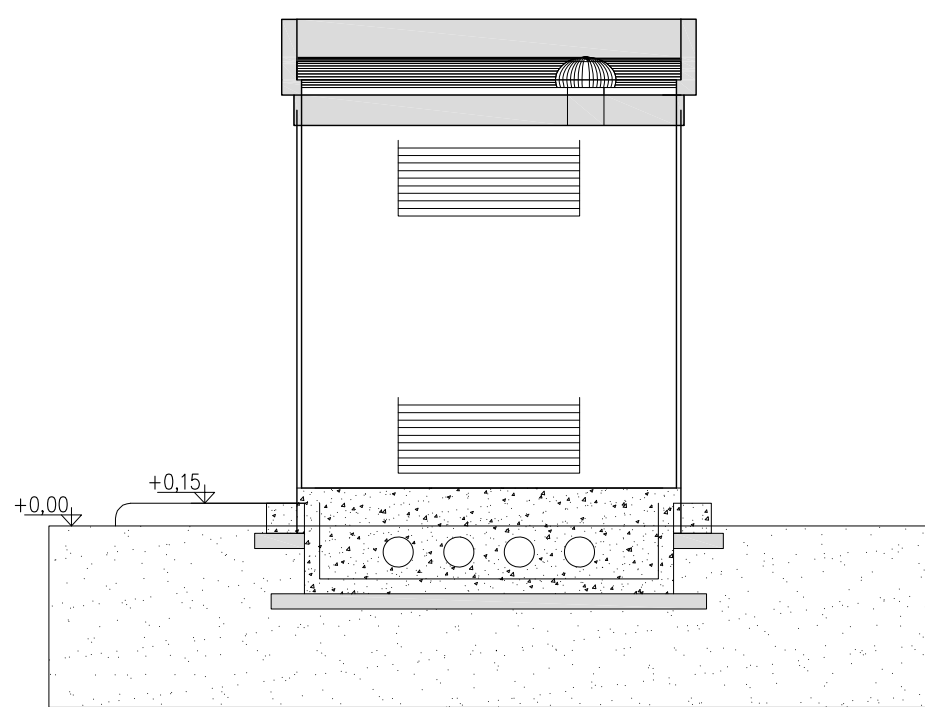



PROSPETTO 3 (LATO ESTERNO STAZIONE)

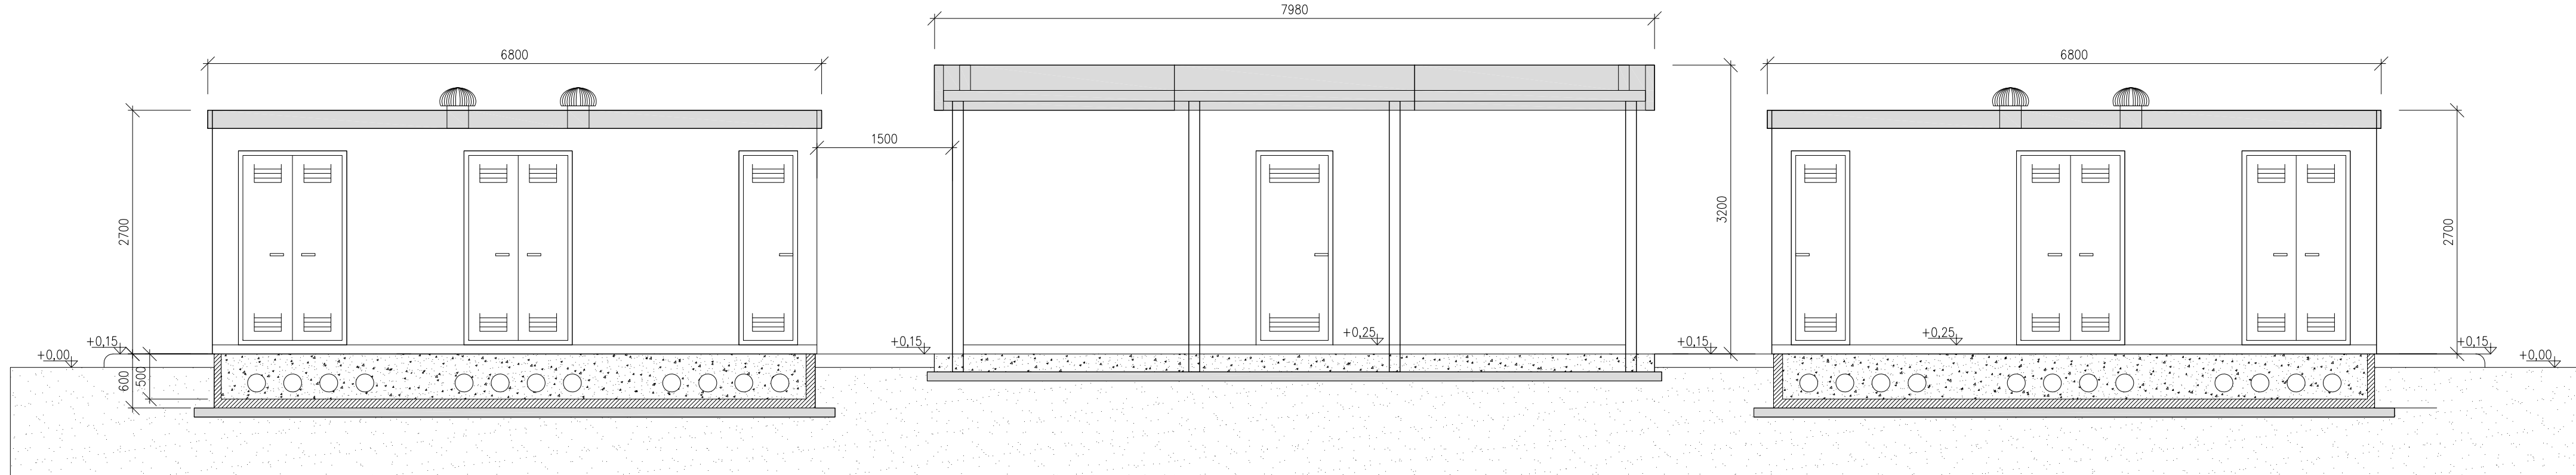

PROSPETTO 2

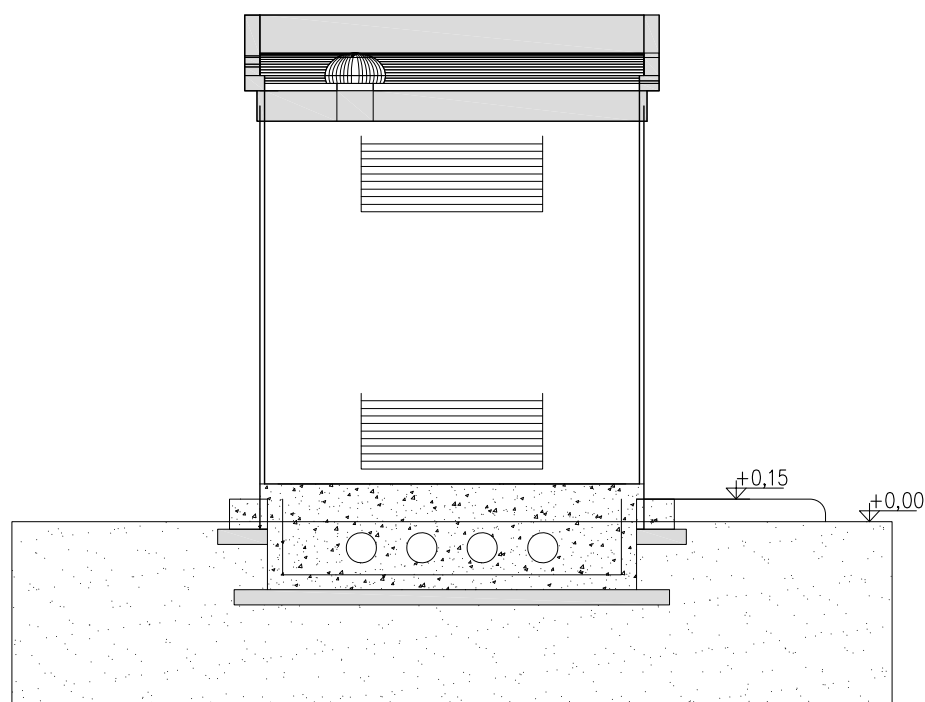

SEZIONE A - A

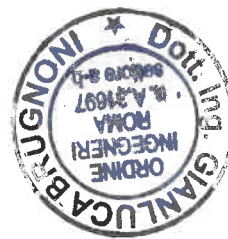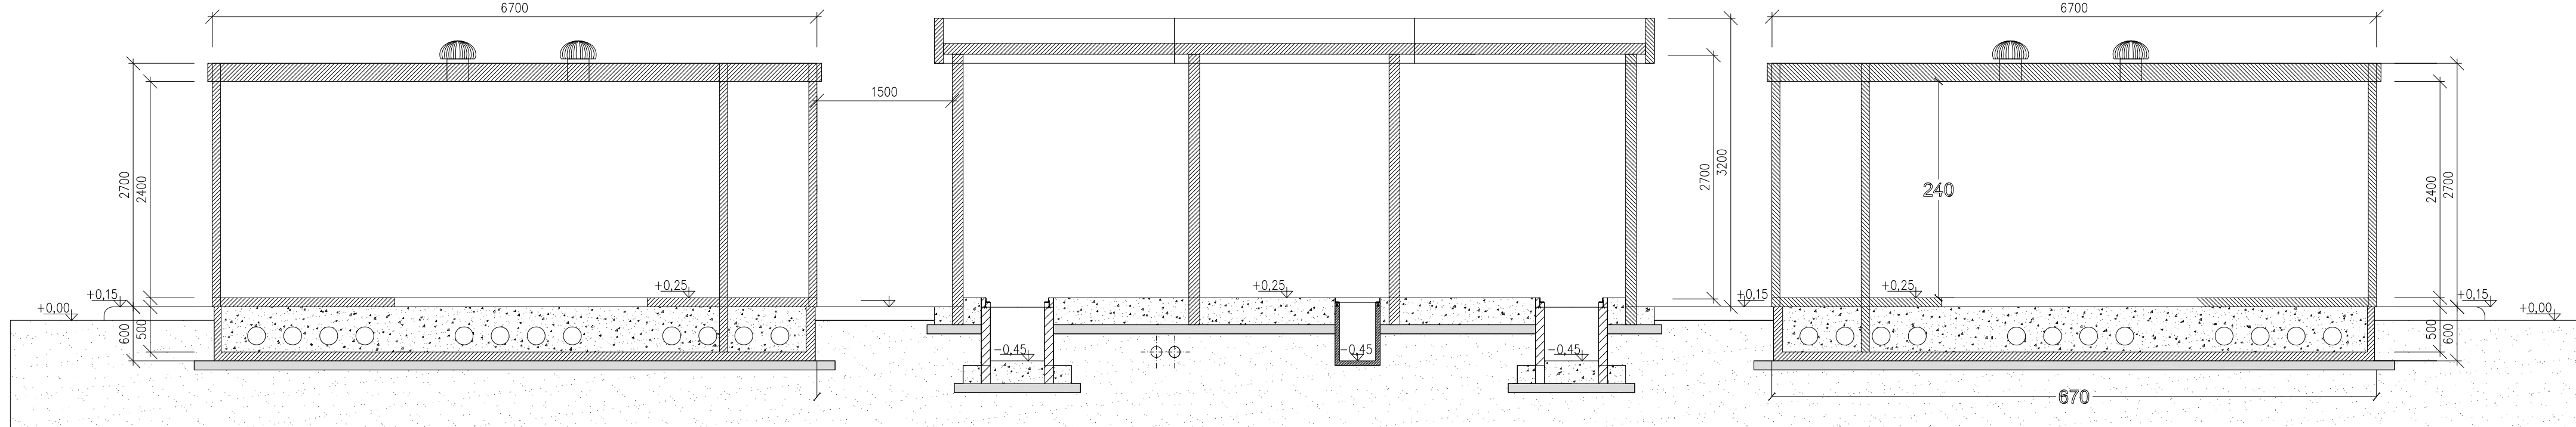

Free Br / neri

B	26/08/22	Vignali	Bolognesi	Brugnoli	Revisione come da commenti Terzo 4.8.2022
A	28/04/22	Graziano	Bolognesi	Brugnoli	Emissione per autorizzazione
REVISIONE	DATA	ELABORATO	VERIFICATO	APPROVATO	DESCRIZIONE
COMMITTENTE				IMPIANTO	
enfinity				SE 380/132 KV FISCAGLIA	
INGEGNERIA & COSTRUZIONI				TITOLO	
BRULLI service				CABINA DI RICEZIONE MT E TLC	
SCALA	FORMATO	Foglio / Di		N. DOCUMENTO	
1:50	A1+	1 / 1		4 6 4 6 6 B	