




PLANIMETRIA

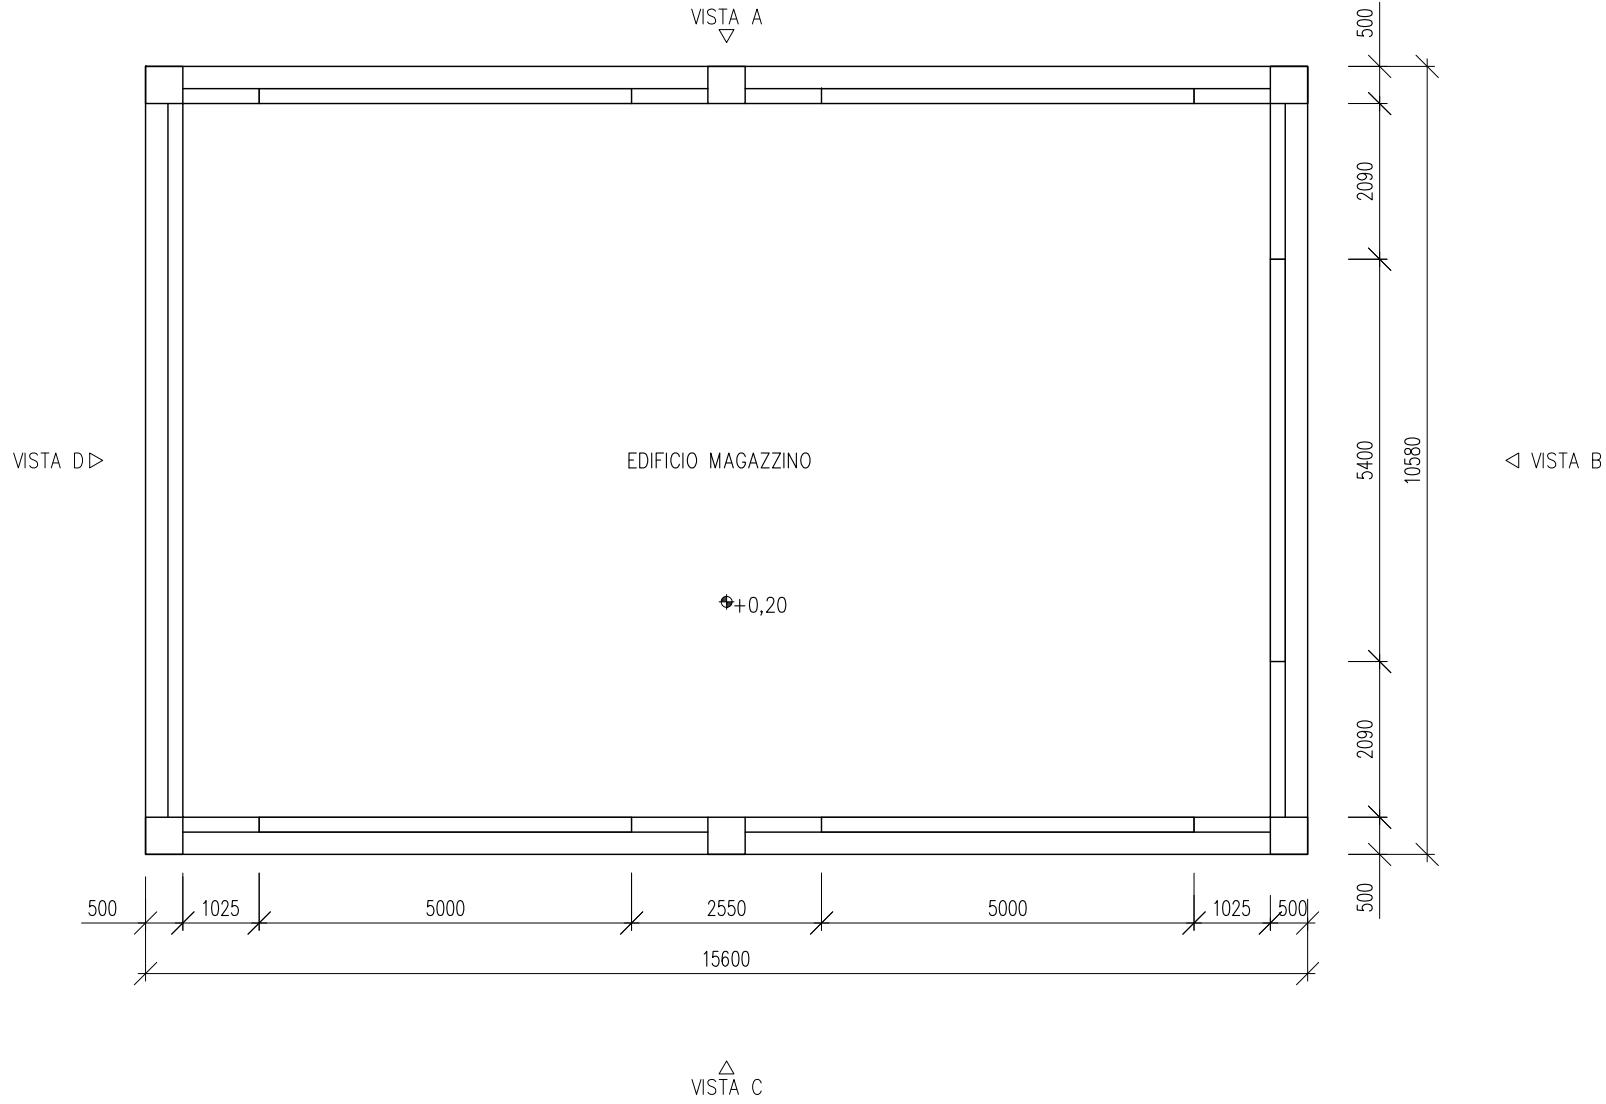


VISTE A & C

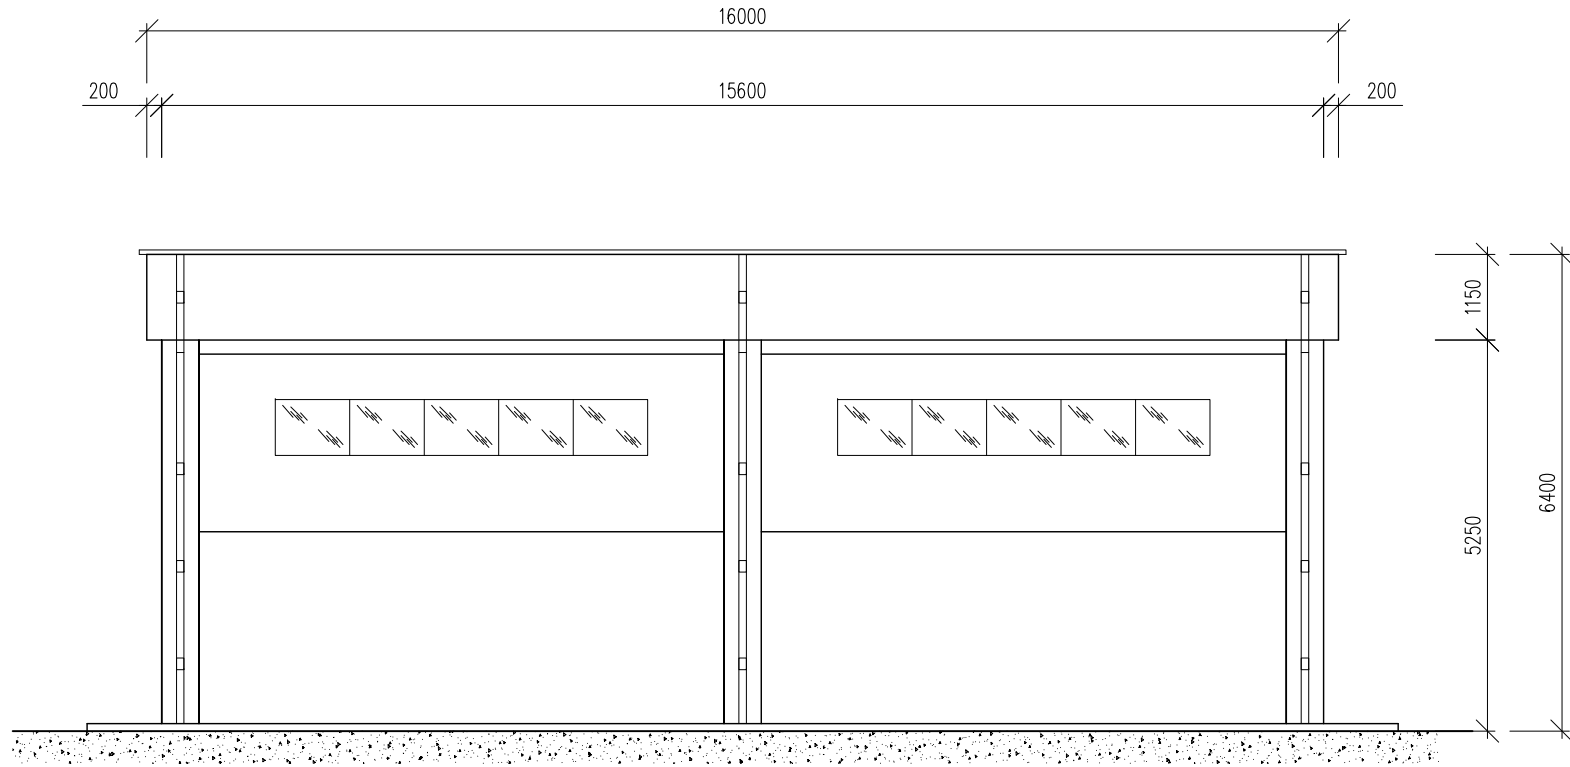




VISTA B

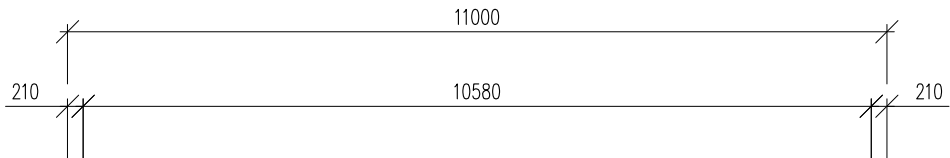

VISTA D

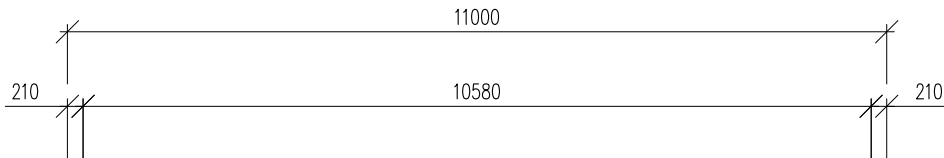

VISTA COPERTURA

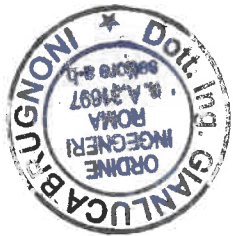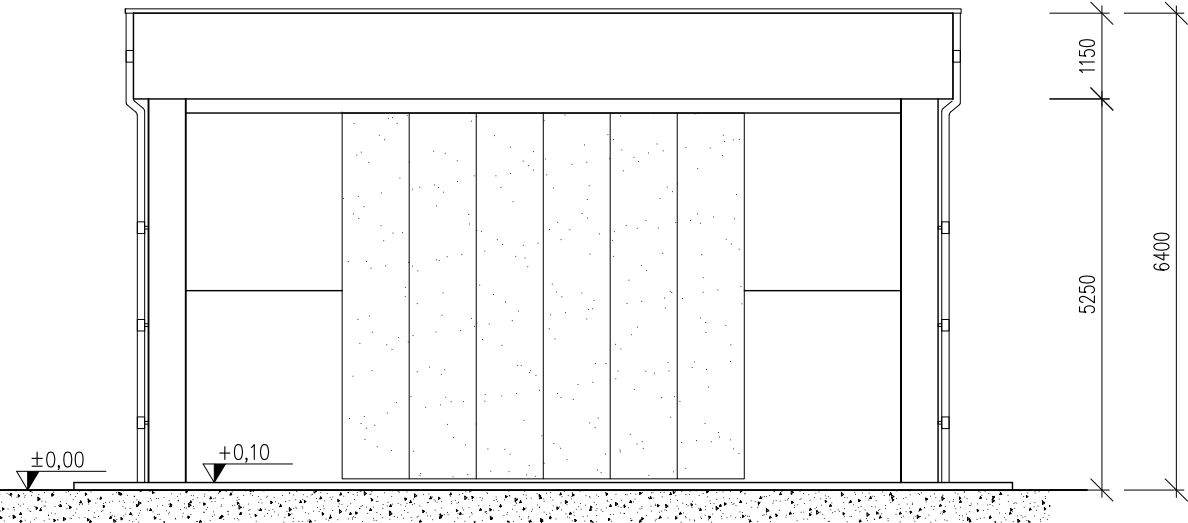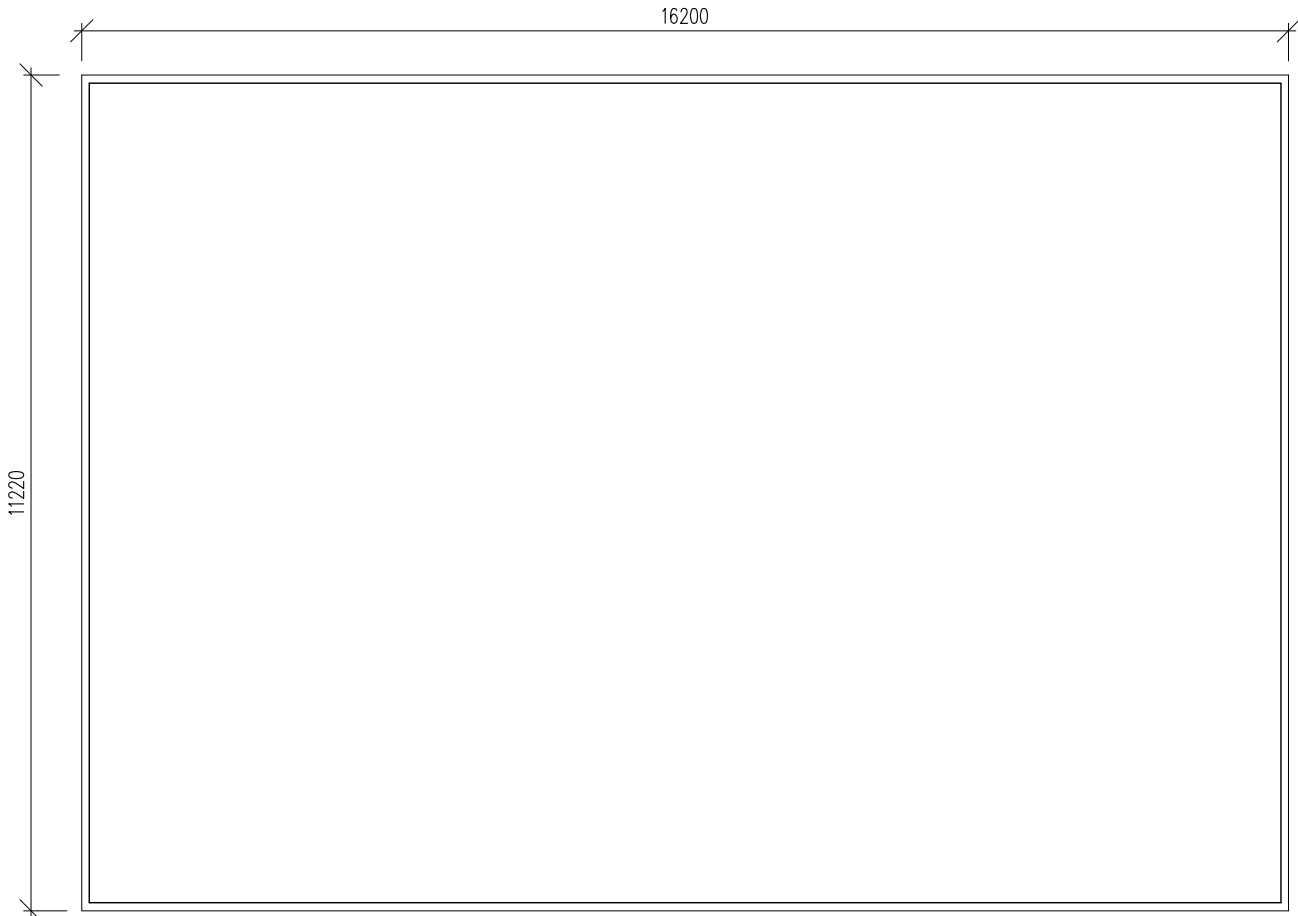

Giulio Bignoni

A	24/06/22	Cardamone	Bolognesi	Bignoni	Emissione per autorizzazione
REVISIONE	DATA	ELABORATO	VERIFICATO	APPROVATO	DESCRIZIONE
COMMITTENTE					IMPIANTO
					SE 380/132 kV FISCAGLIA
INGEGNERIA & COSTRUZIONI					TITOLO
					ARCHITETTONICO MAGAZZINO
SCALA	FORMATO	FOLGIO / DI	N. DOCUMENTO		
1 : 100	A2	1 / 1	4 6 4 6 7 A		