

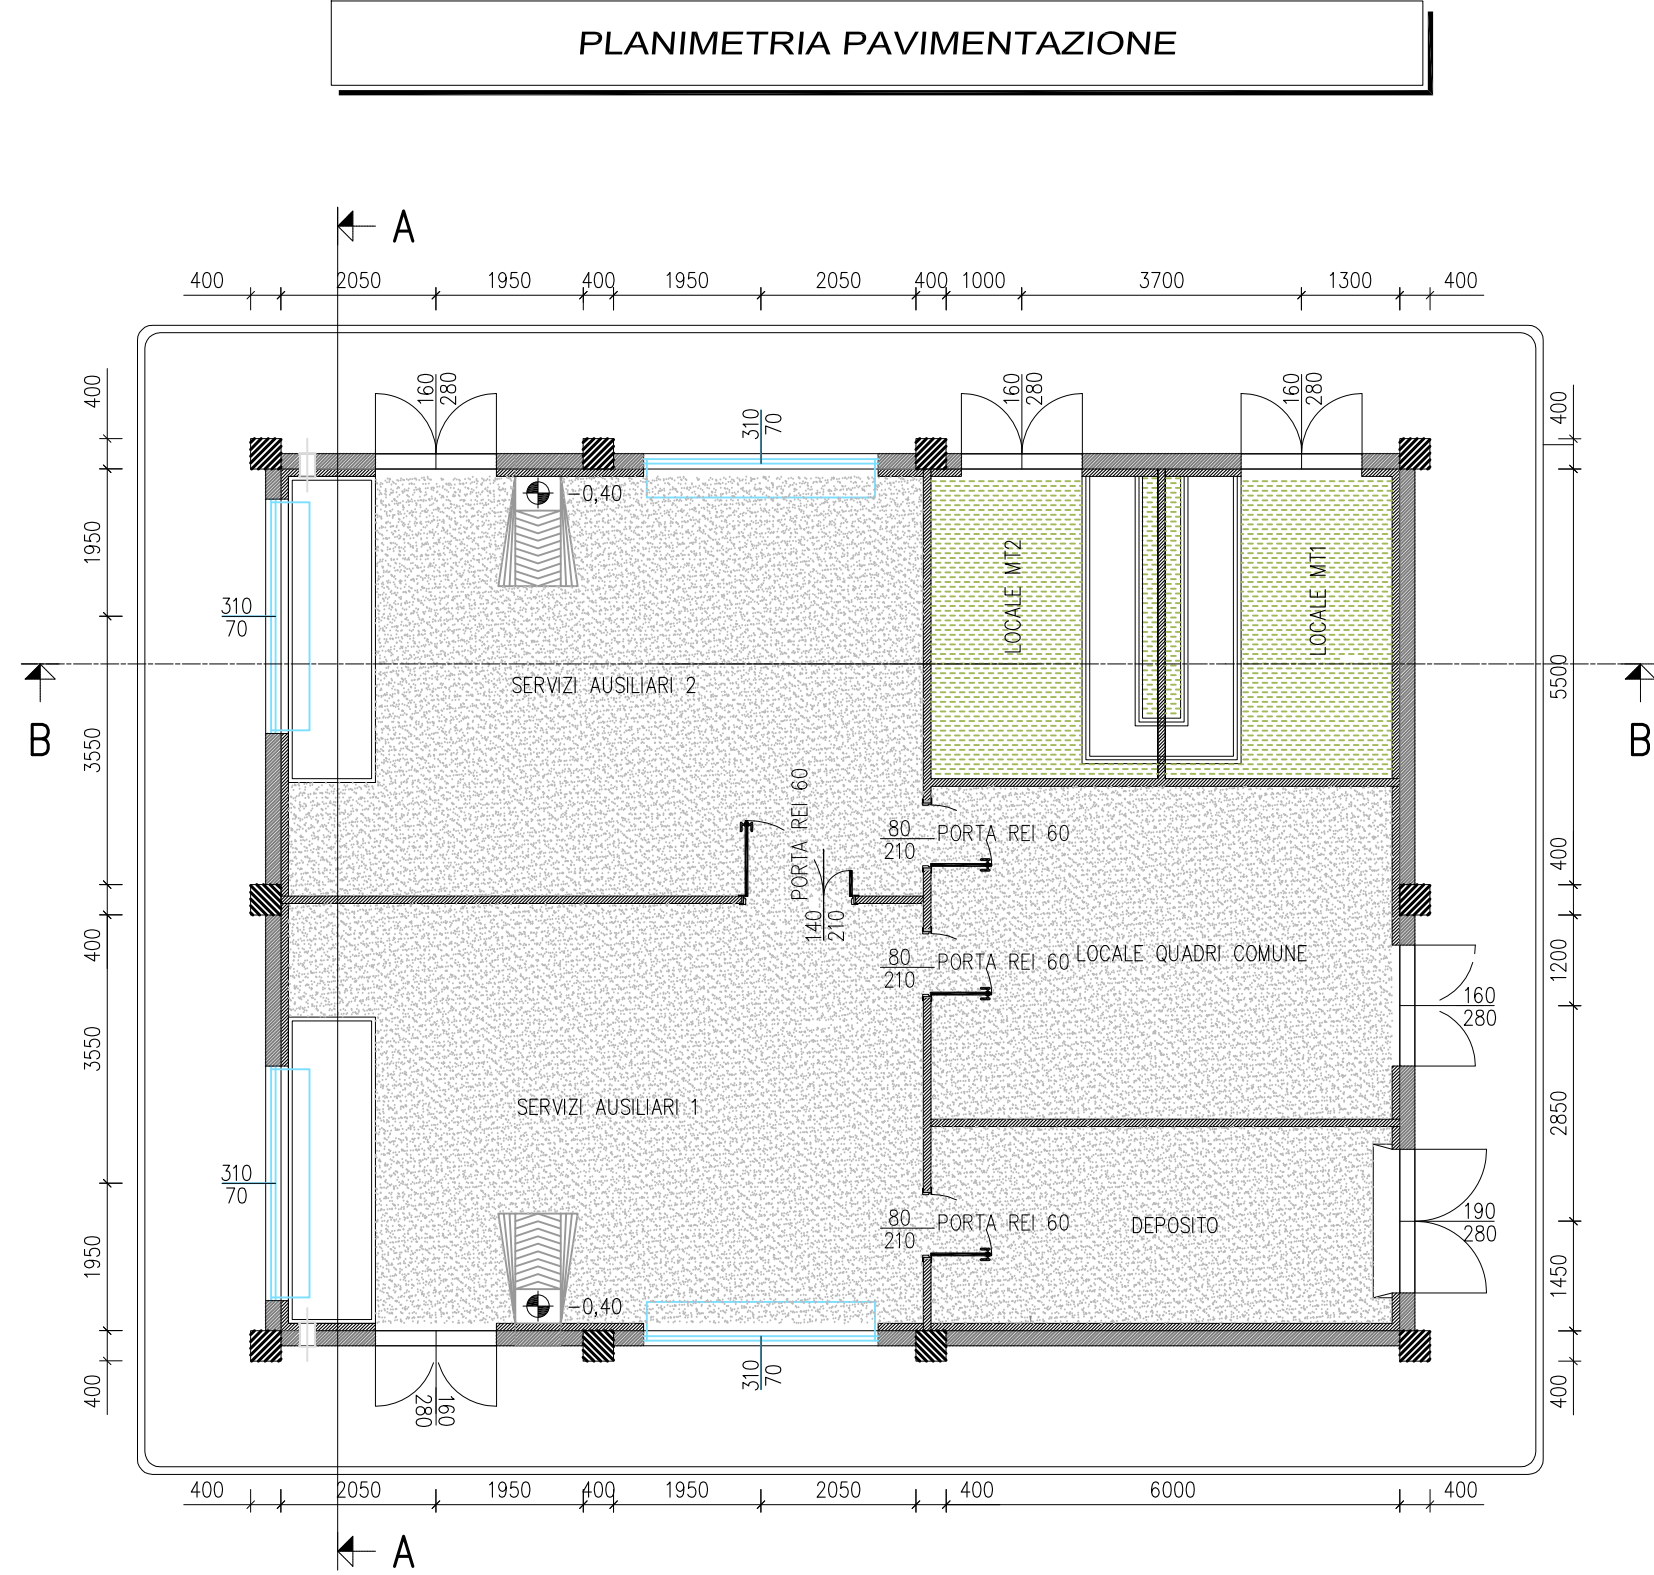
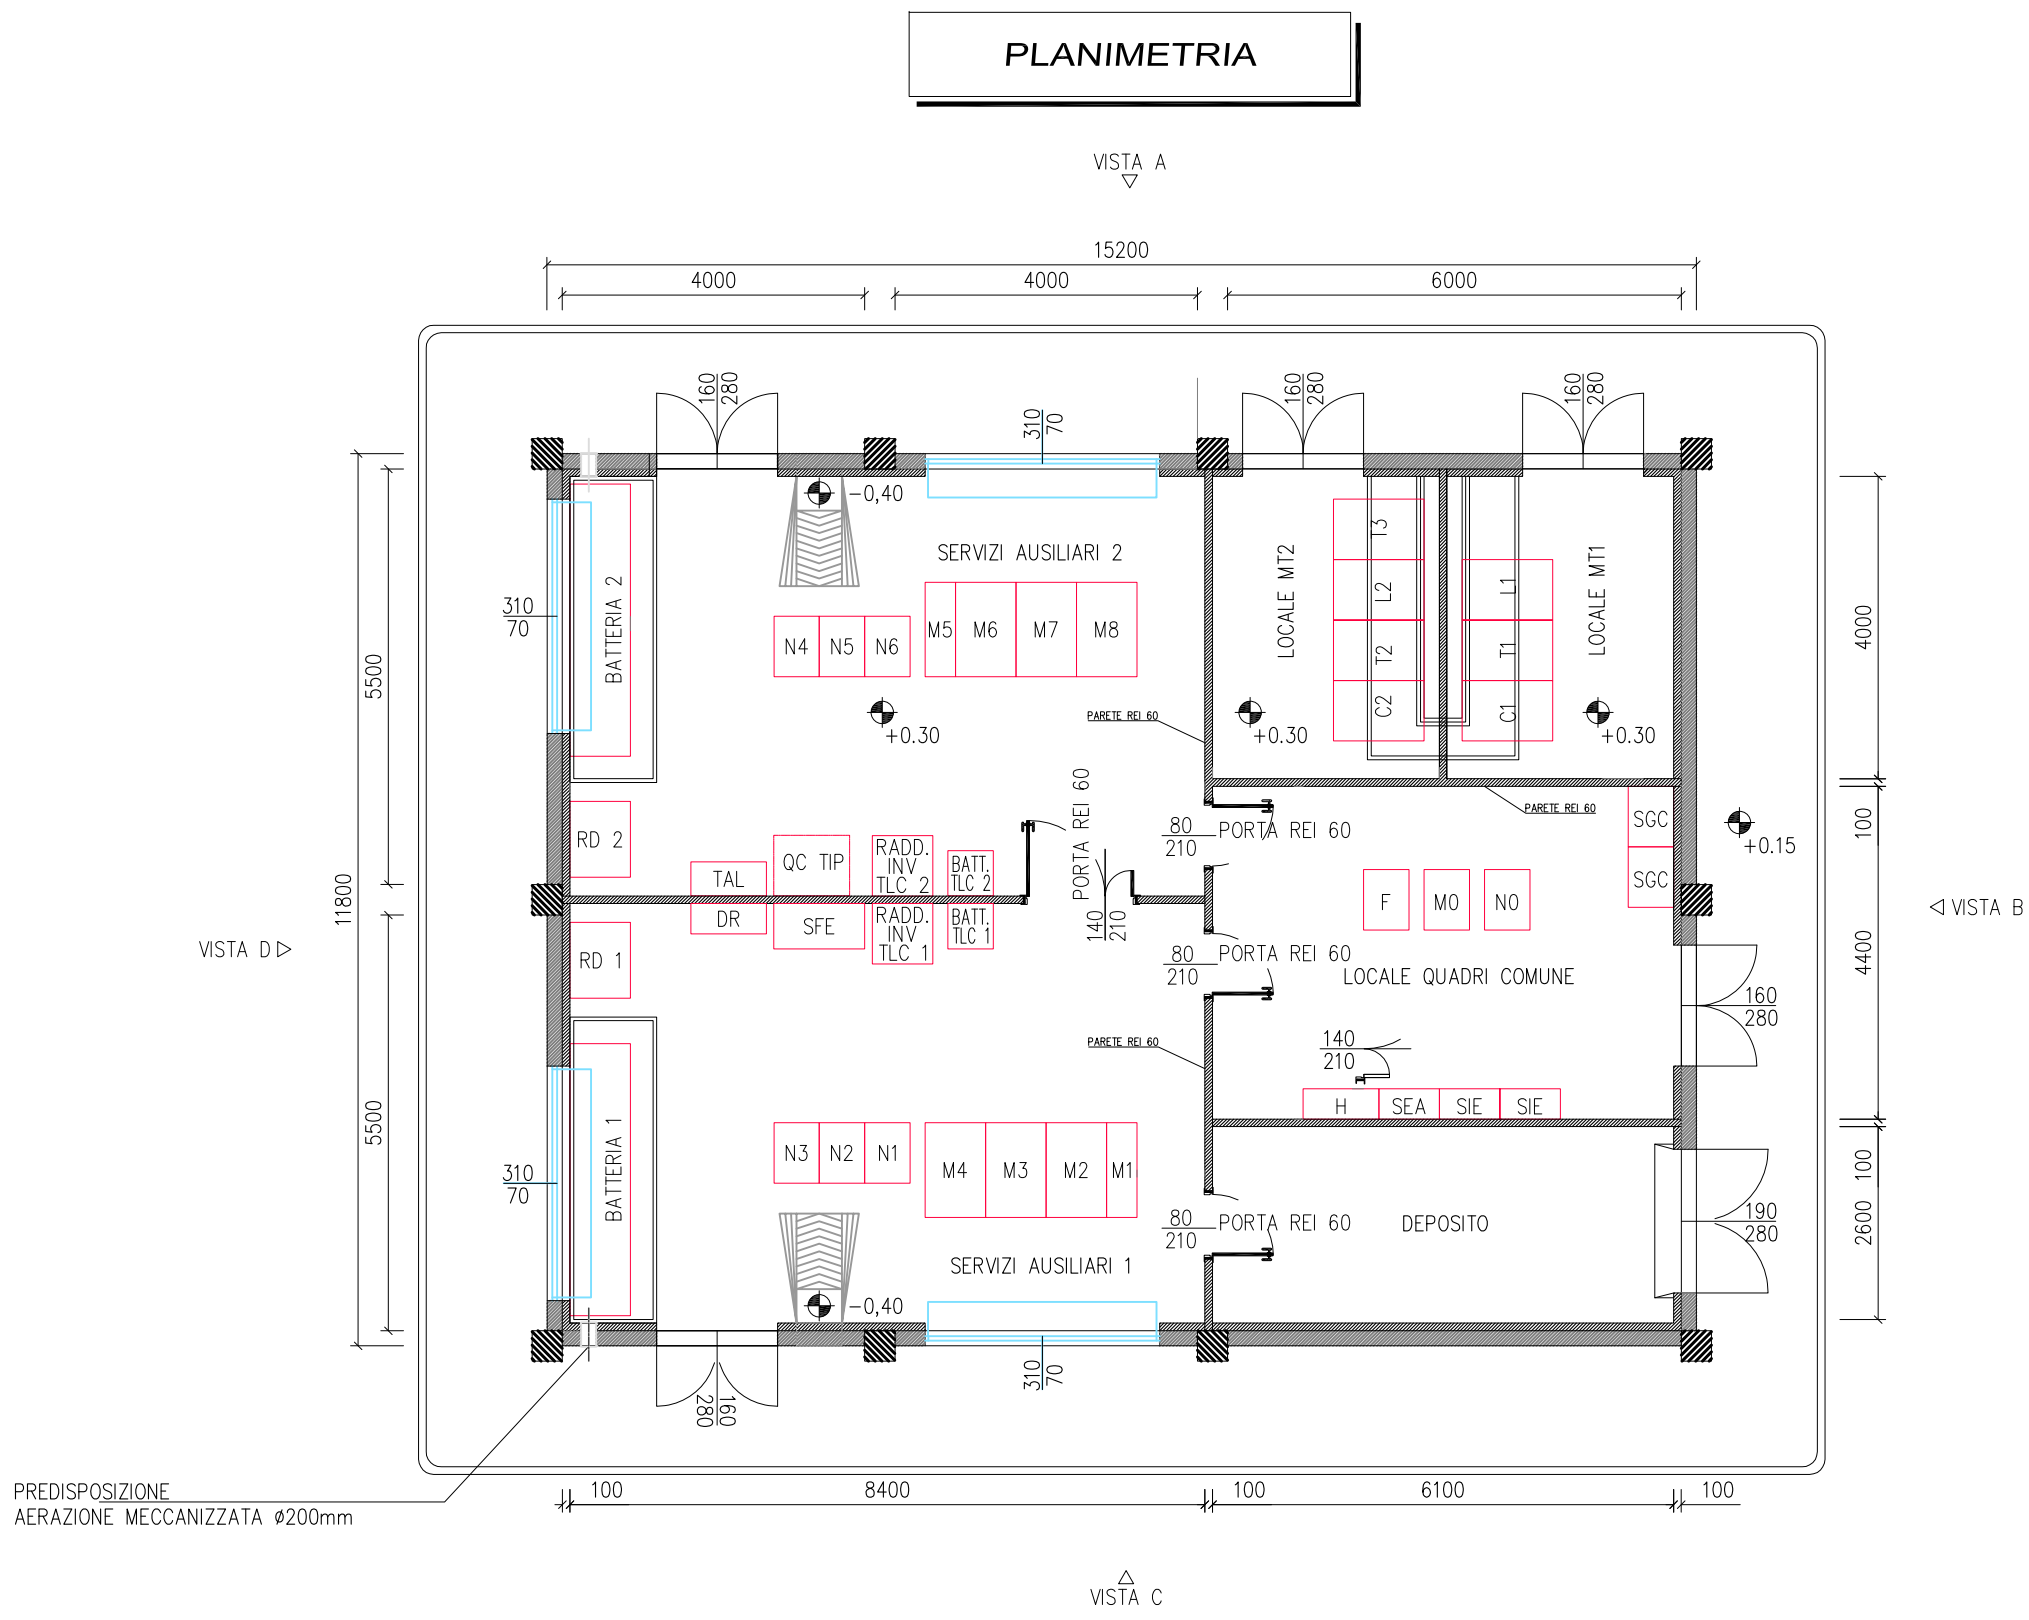
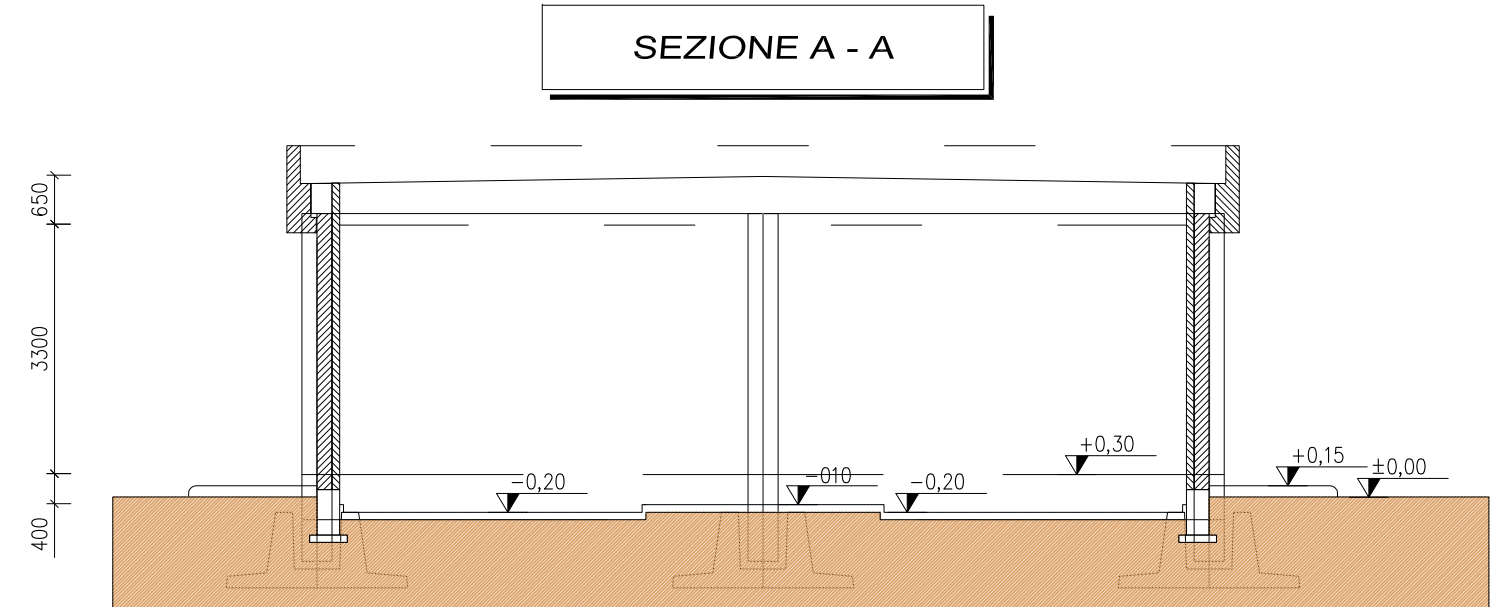
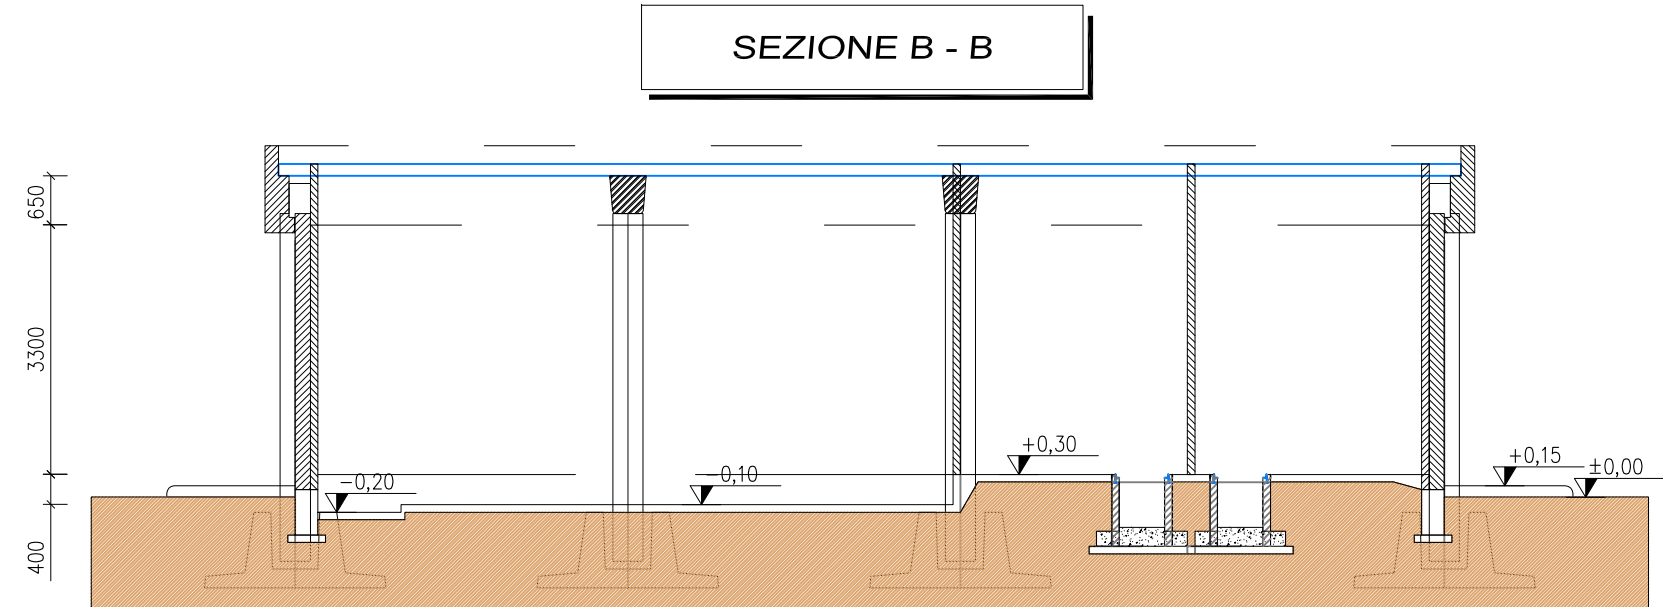
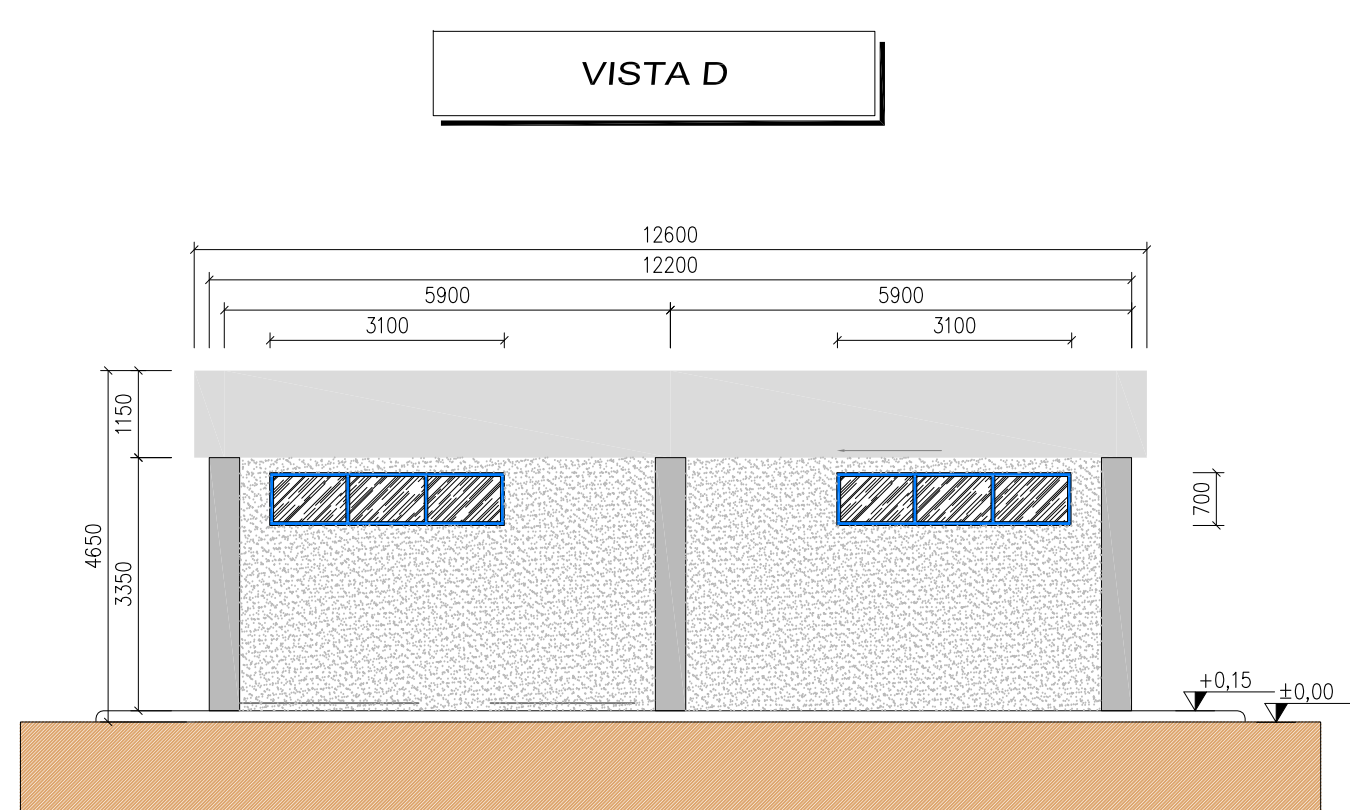
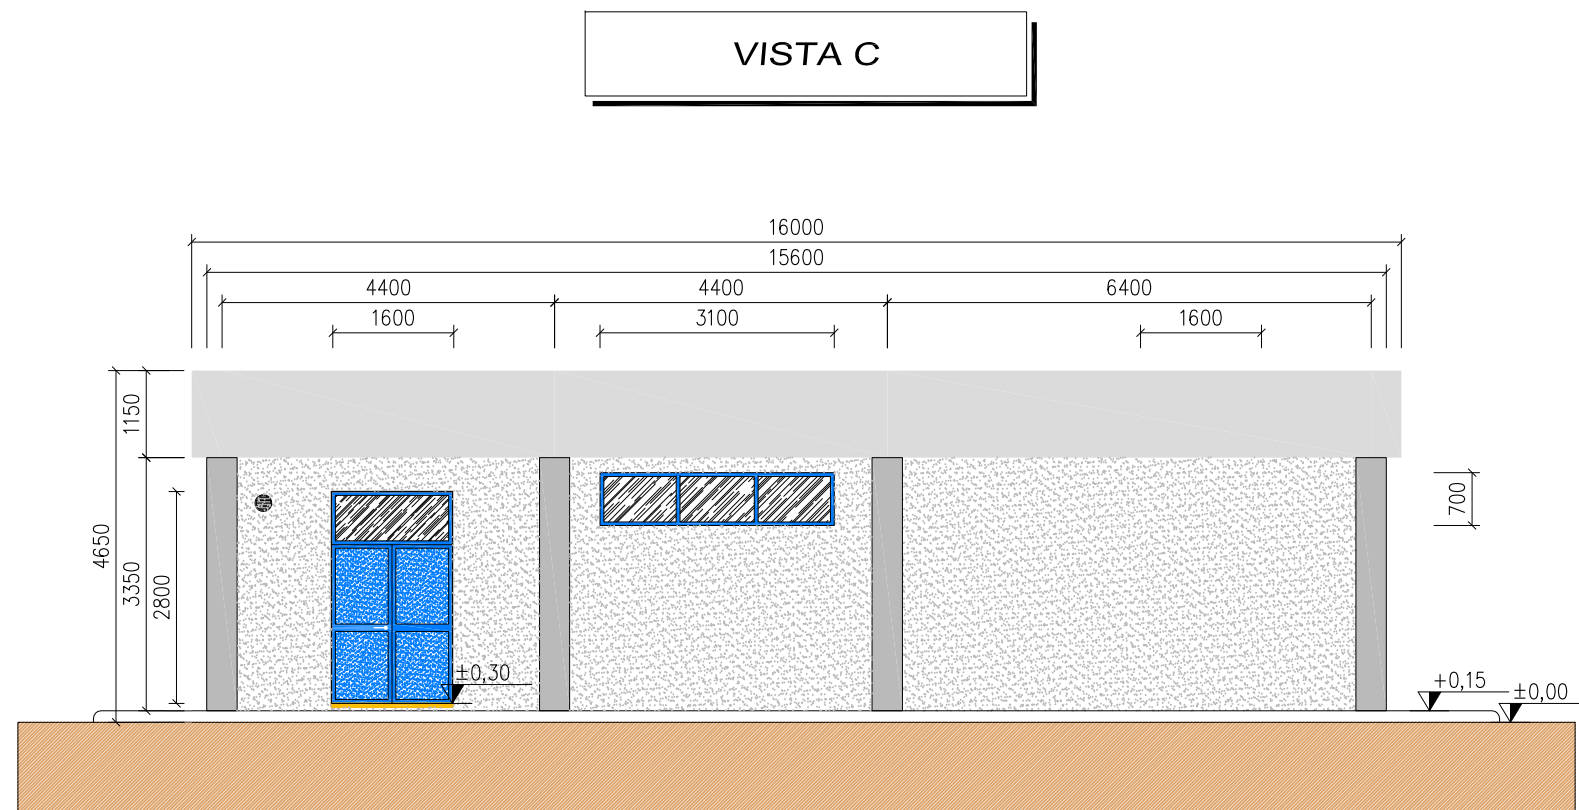


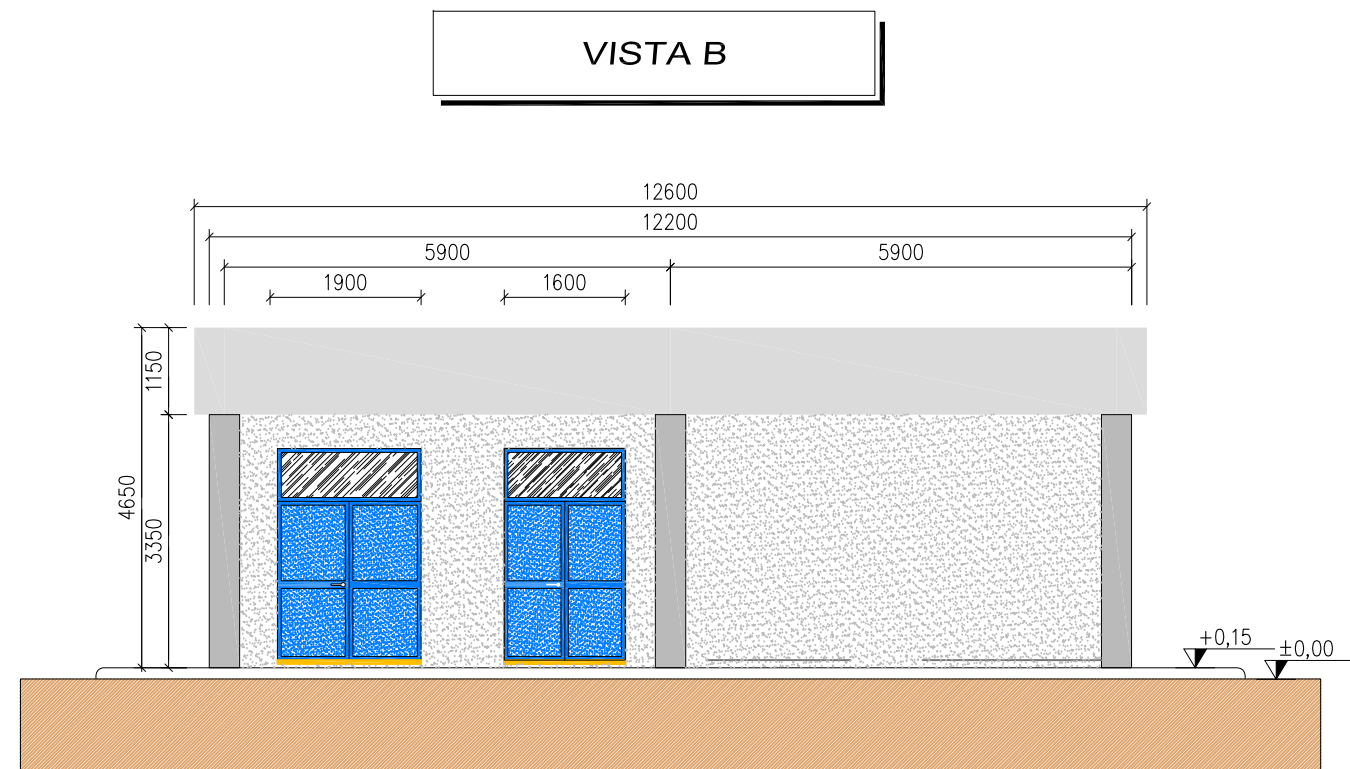

LEGENDA PIANTA	
	PANNELLO DI PAVIMENTO PREFABRICATO
	PLASTICI
	PARETE E CONTROPARETE IN CARTONGESSO CON ISOLAZIONE
	PARETE IN CARTONGESSO REI 60
	PARETE IN CARTONGESSO REI 100
	TUBO DURE PER PASSAGGIO CAVI MT
	PAVIMENTO CON PASTELLA STESSA TIPOLOGIA PAVIMENTO
	PAVIMENTO INDUSTRIALE GRIGIO CON VERIFICAZIONE
	ANTI-SCIVOLO E ANTI-DELO
	PAVIMENTO INDUSTRIALE GRIGIO CON TRATTAMENTO ANTISCIVOLO
	QUOTTE SUI PROSPETTI
	QUOTTE IN PAVIMENTO
	FINESTRE
	PORTE ESTERNE
	PORTE INTERNE
	Porta REI 60
	Porta REI 100
	Porta REI 120

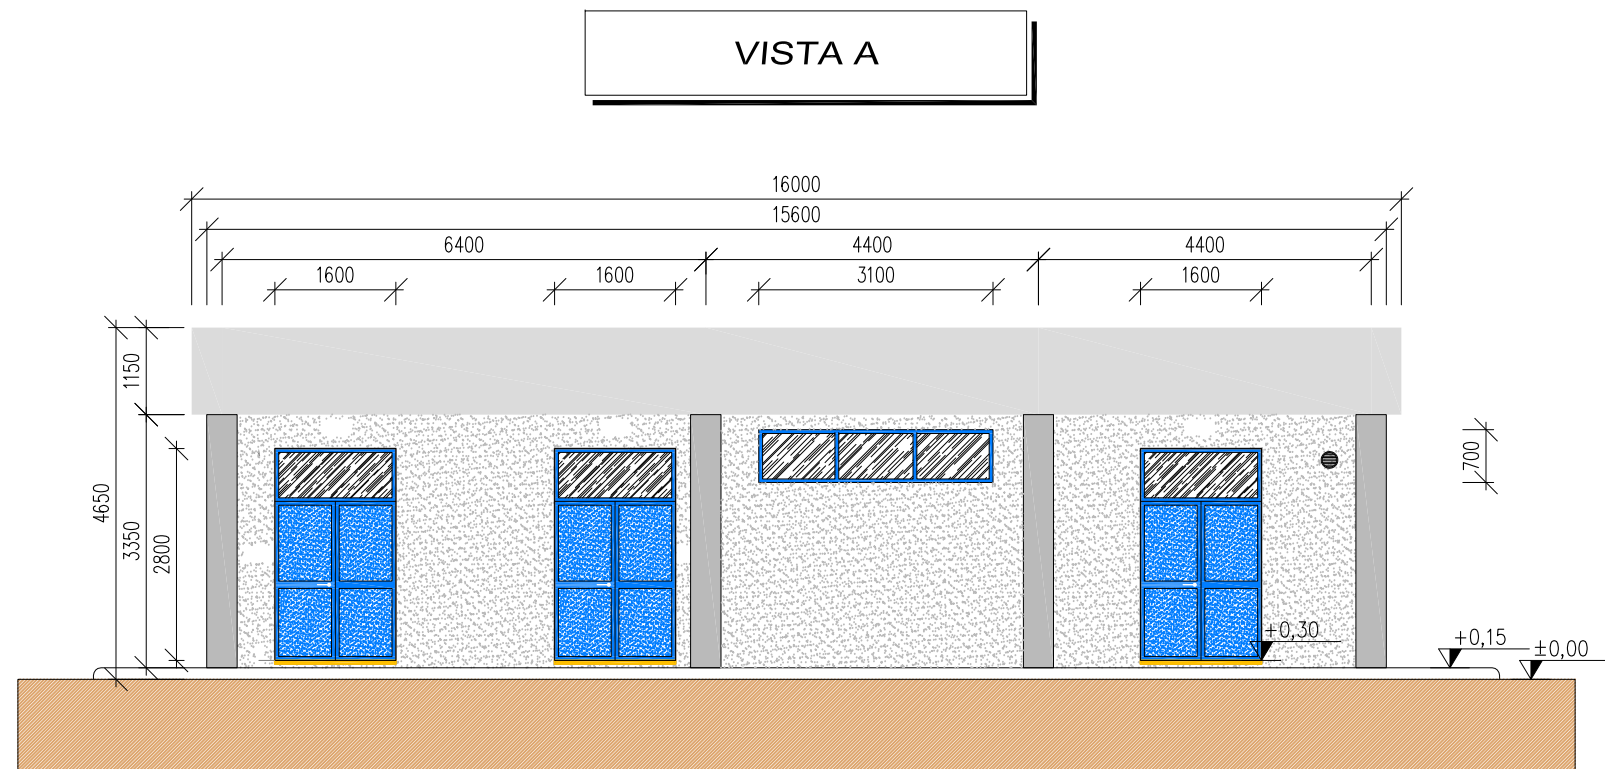

B	24/06/22	Cardamone	Bolognesi	Brugnoli	Aggiornamento generale
A	28/02/22	Cardamone	Bolognesi	Brugnoli	Emissione per autorizzazione
REVISIONE	DATA	ELABORATO	VERIFICATO	APPROVATO	DESCRIZIONE
COMMITTENTE					IMPIANTO
					SE 380/132 KV FISCAGLIA
INGEGNERIA & COSTRUZIONI					TITOLO
					ARCHITETTONICO EDIFICIO SERVIZI AUSILIARI
SCALA	FORMATO	FOGLIO / DI	N. DOCUMENTO		
1:100	A1	1/1	4 6 4 6 8 B		