



PLANIMETRIA DISPOSIZIONE QUADRI

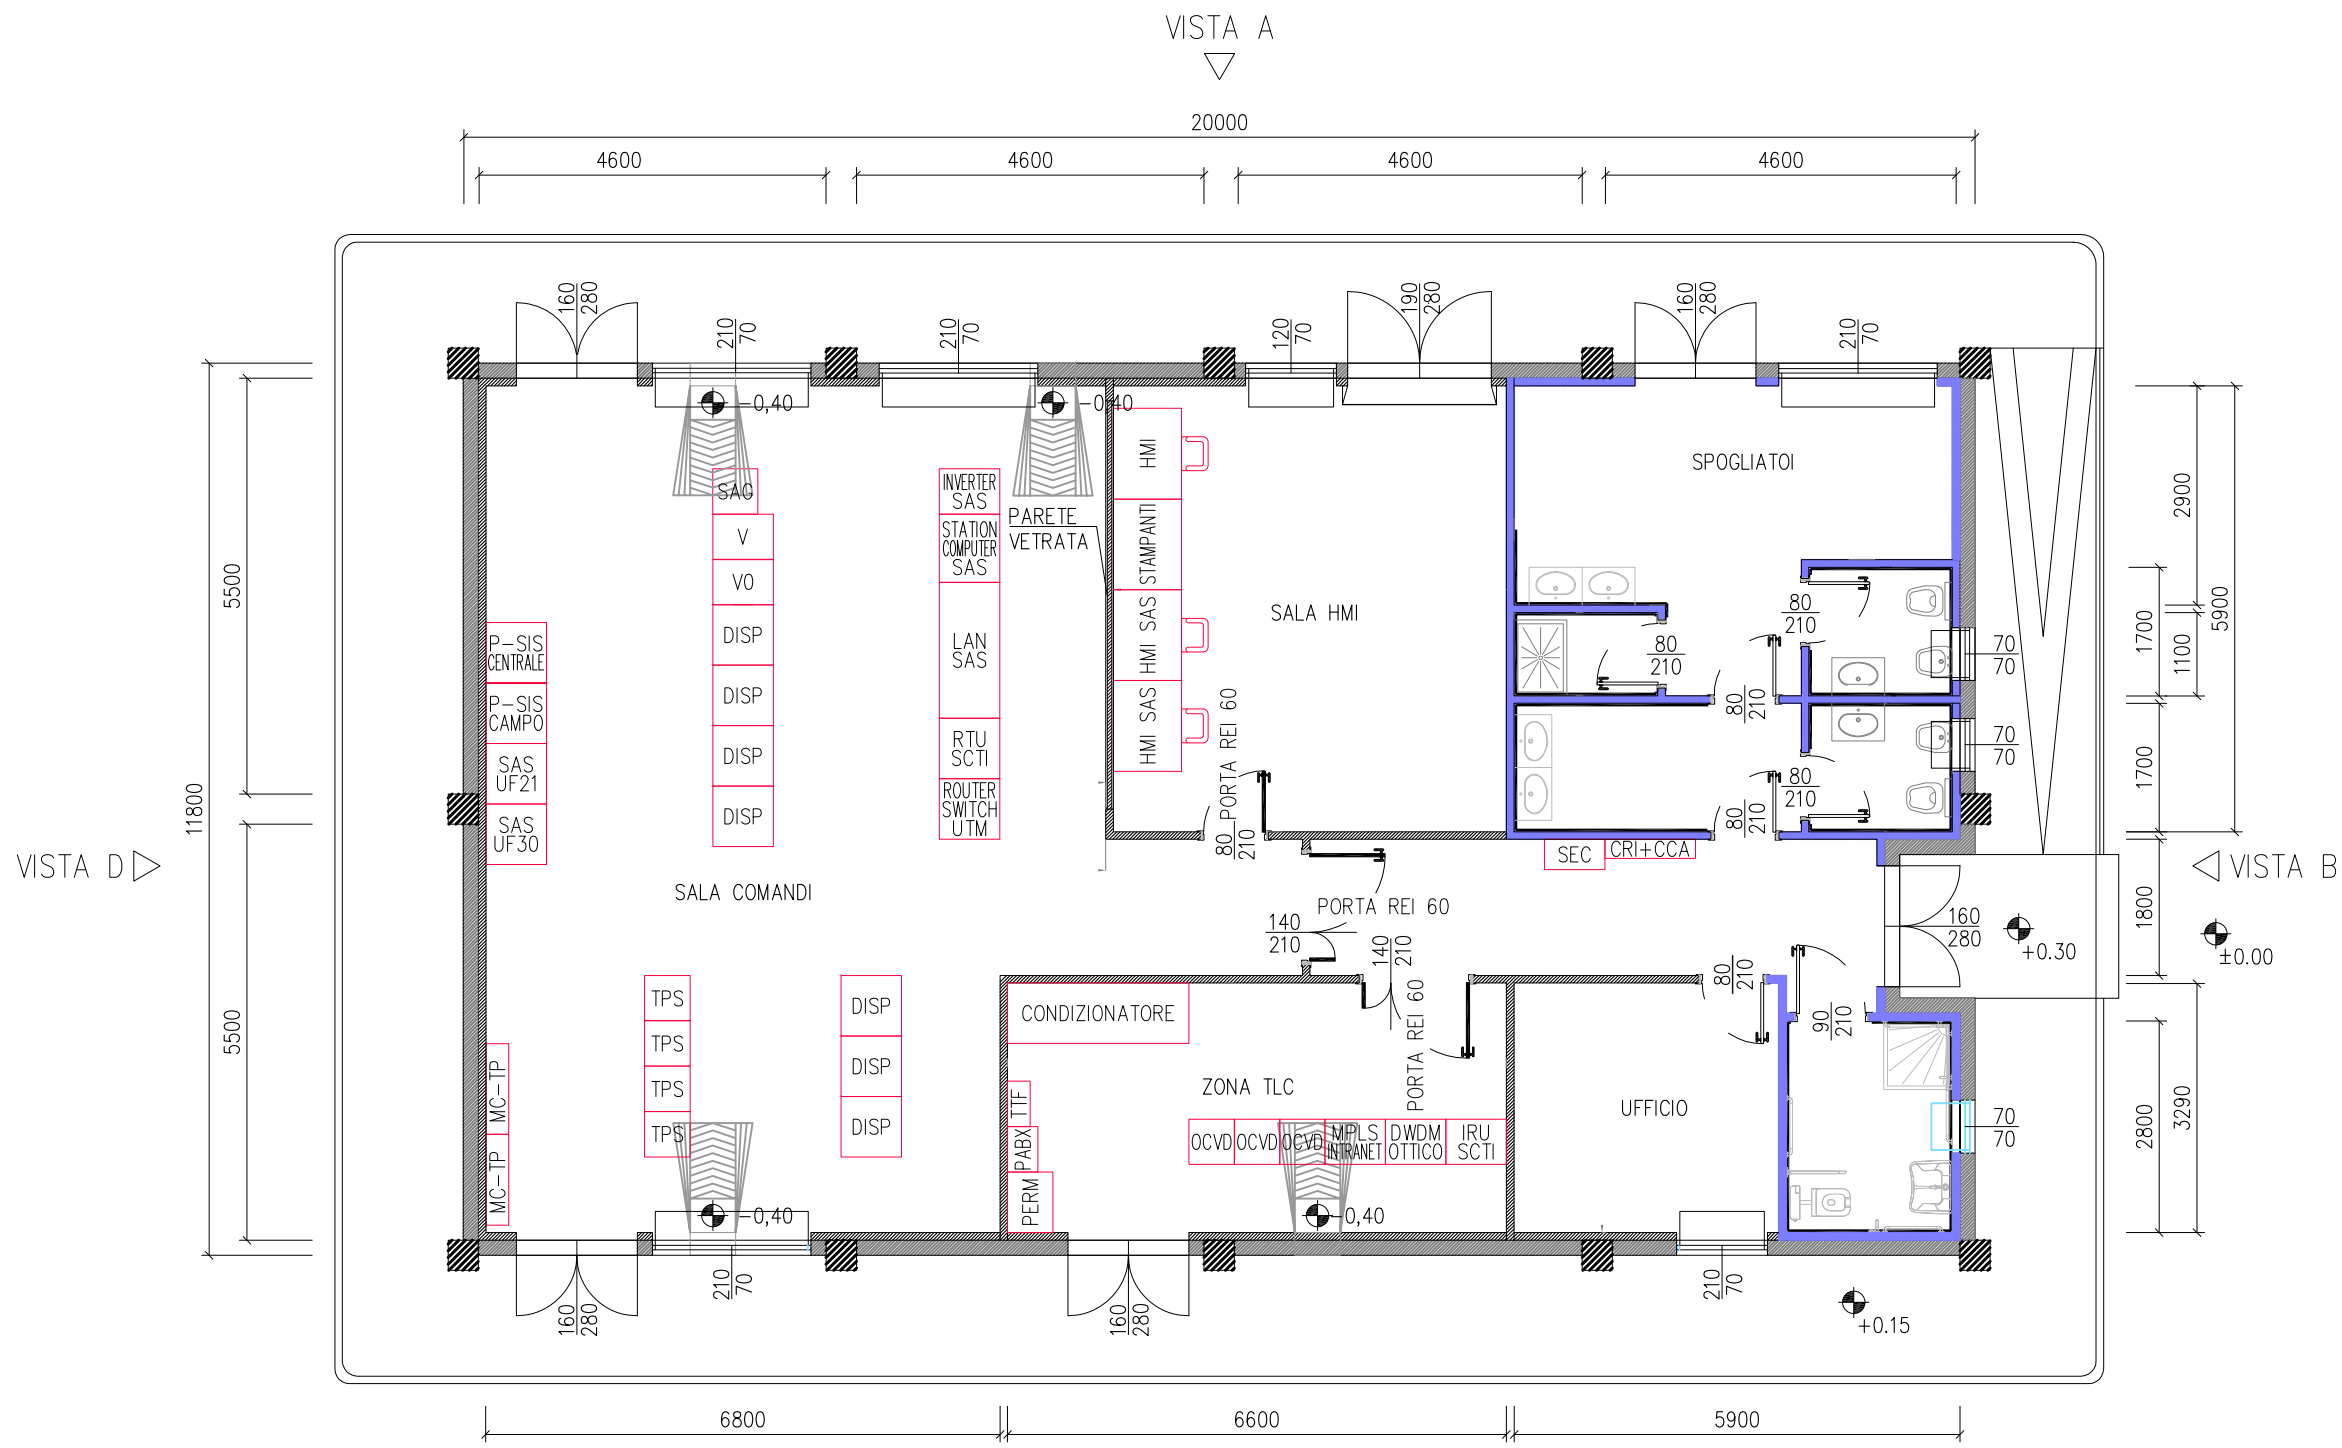


PLANIMETRIA PAVIMENTAZIONE

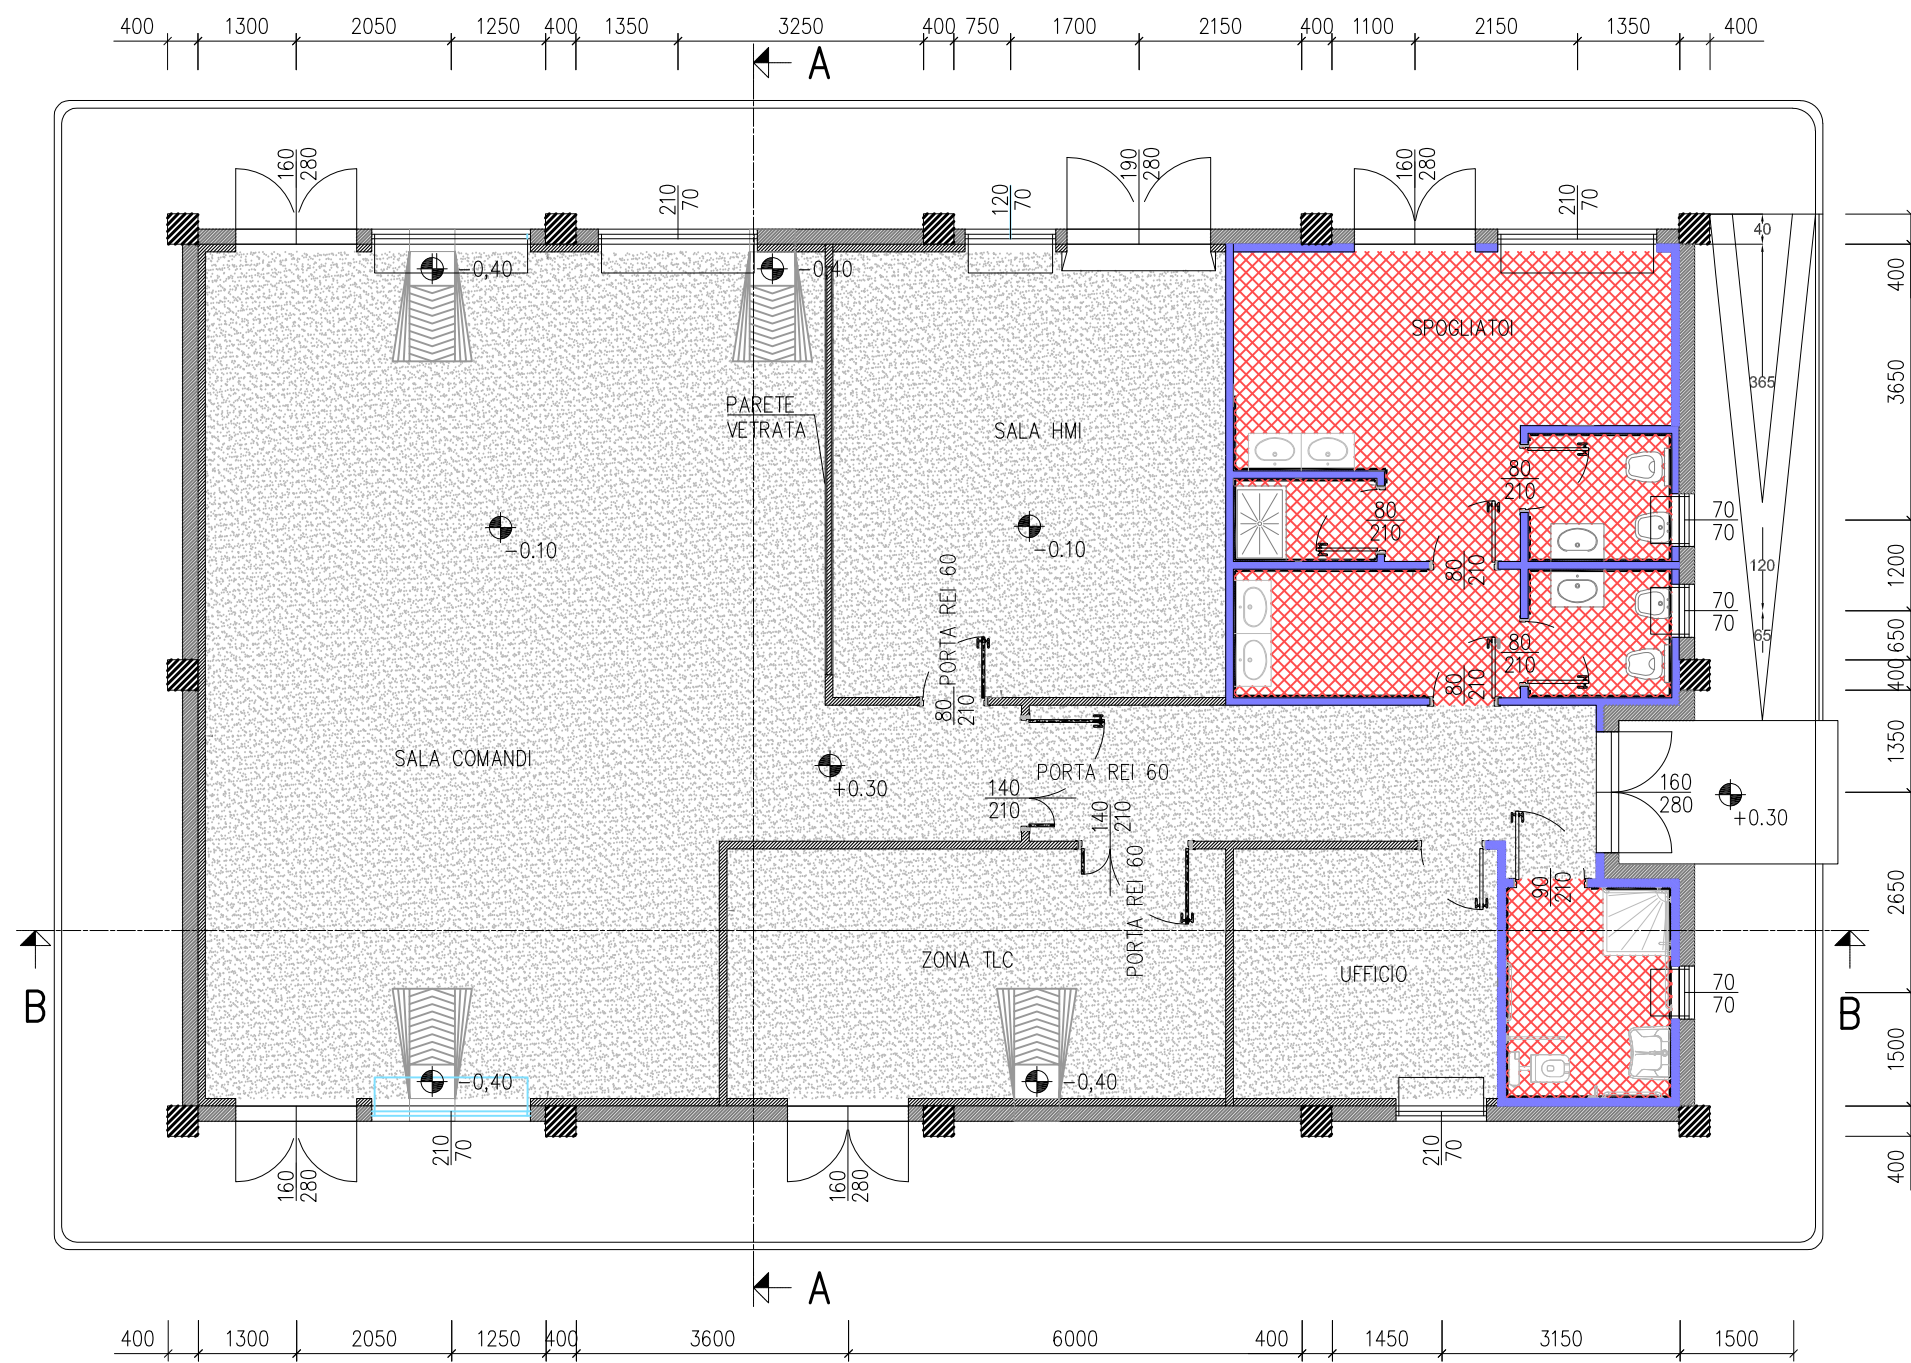


LEGENDA PIANTA	
	PANNELLO DI PAVIMENTO PREFABBRICATO
	PIASTRE
	PARETE E CONTROPARETE IN CARTONGESSO CON EPOCRASTRA
	PARETE IN CARTONGESSO REI 60
	PARETE IN CARTONGESSO REI 100
	PARETE VETRATA VITA SALA CONTROLLO E SALA COMANDI
	INVESTIMENTO CON PIASTRELLA STESSA TIPOLOGIA PAVIMENTO
	PAVIMENTAZIONE CON PIASTRELLA IN GRES BATTICIPA A MEZZA PIASTRELLA DELLA STESSA TIPOLOGIA
	PAVIMENTO INDUSTRIALE GRESATO CON TRATTAMENTO ANTIPOLVERE
	QUOTE SUI PROSPETTI
	QUOTE IN PANTA
	FINESTRE
	PORTE ESTERNE
	Porta REI 60
	Porte interne REI 60
	Porte interne REI 120


VISTA A

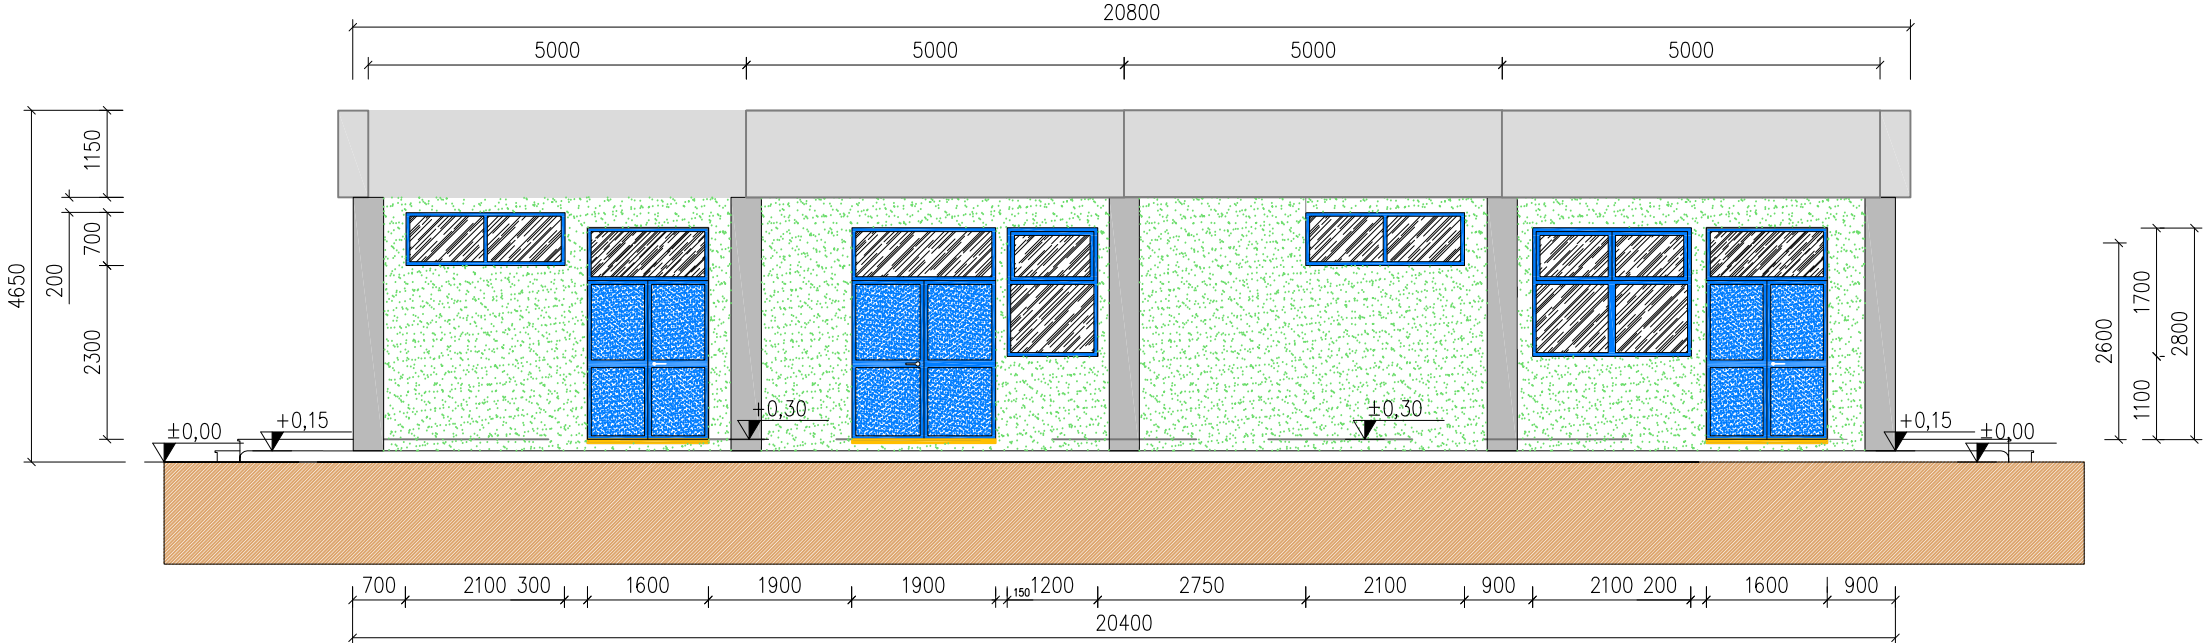


VISTA B

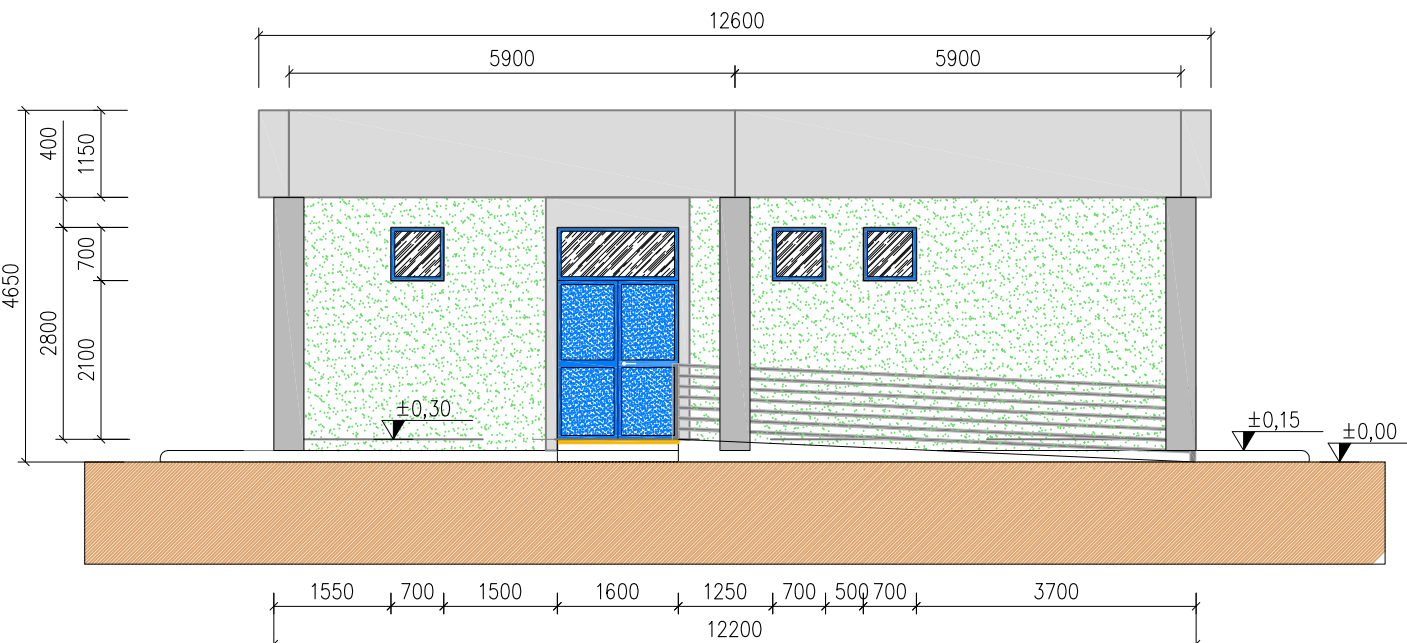


VISTA C

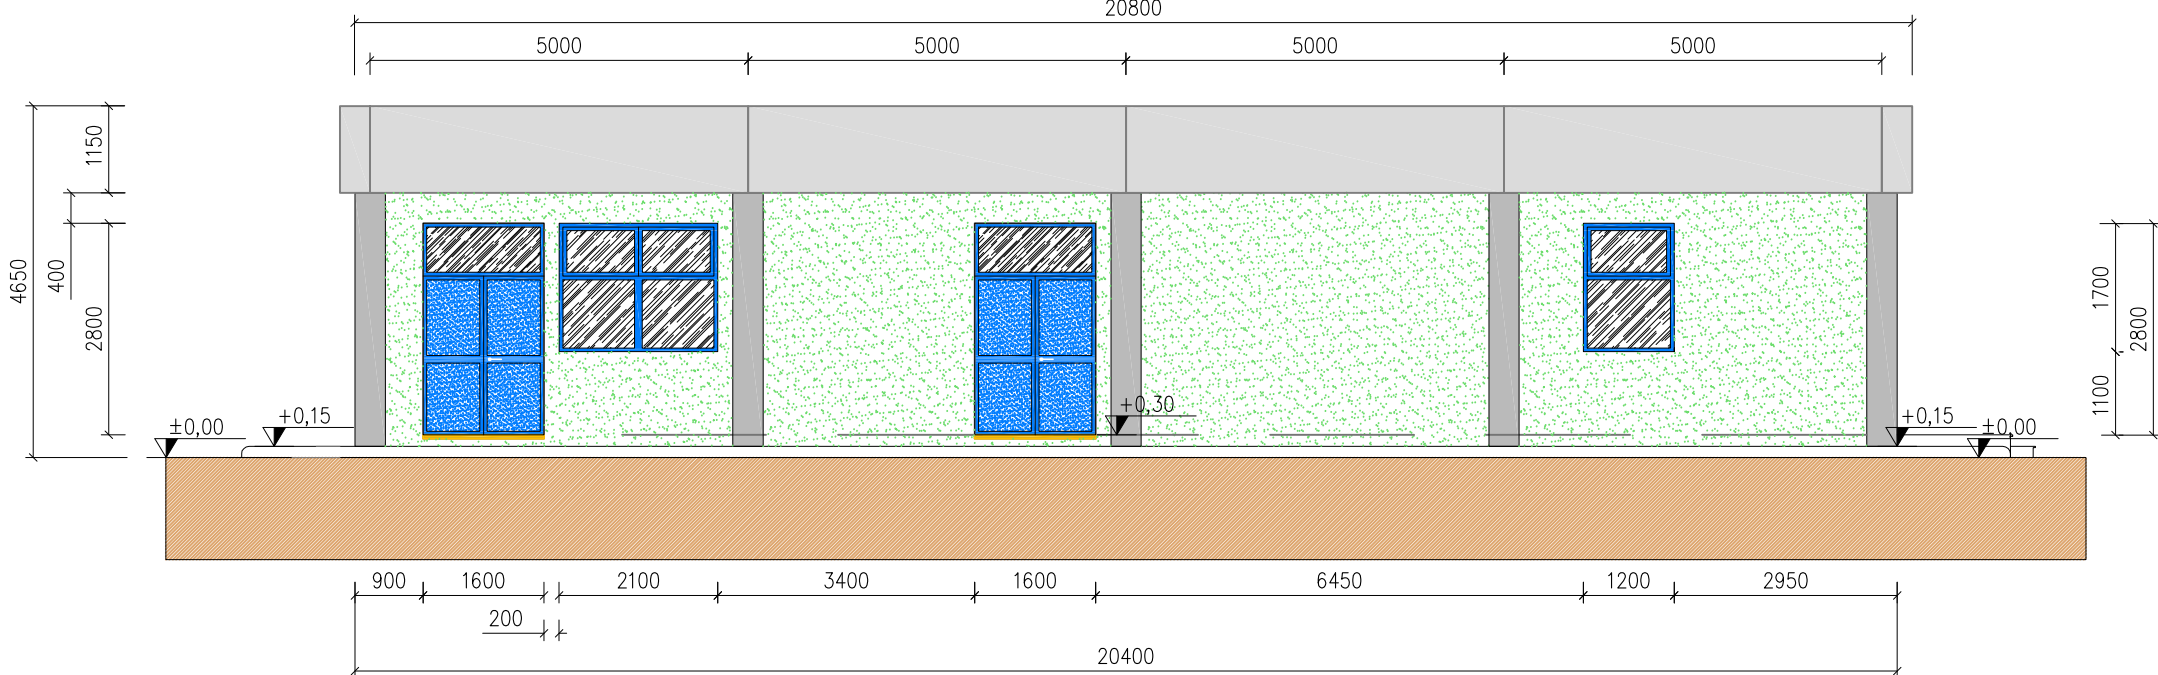


VISTA D

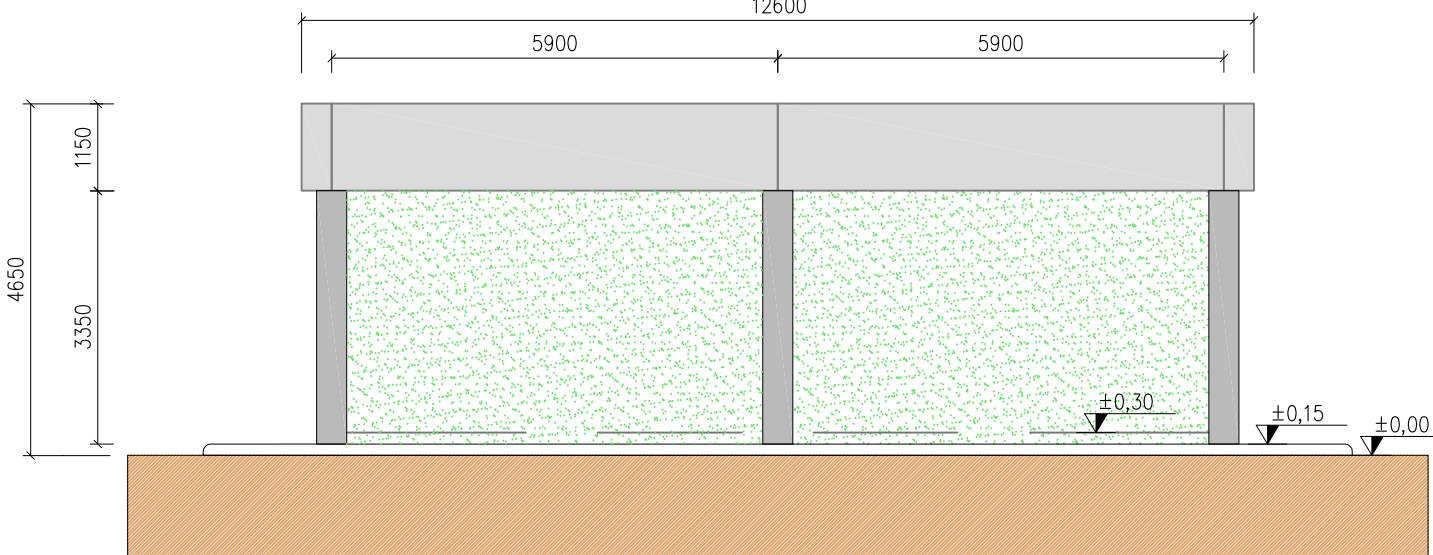

SEZIONE B - B

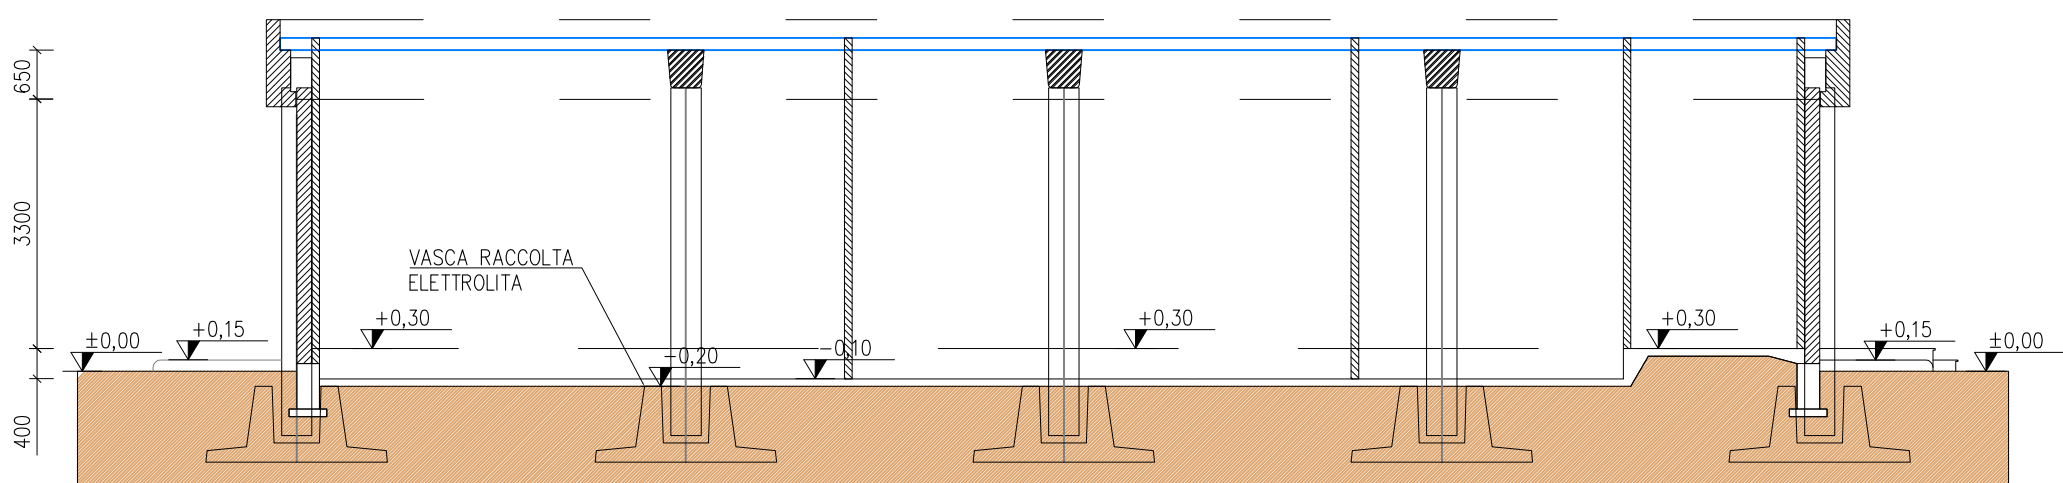

SEZIONE A - A

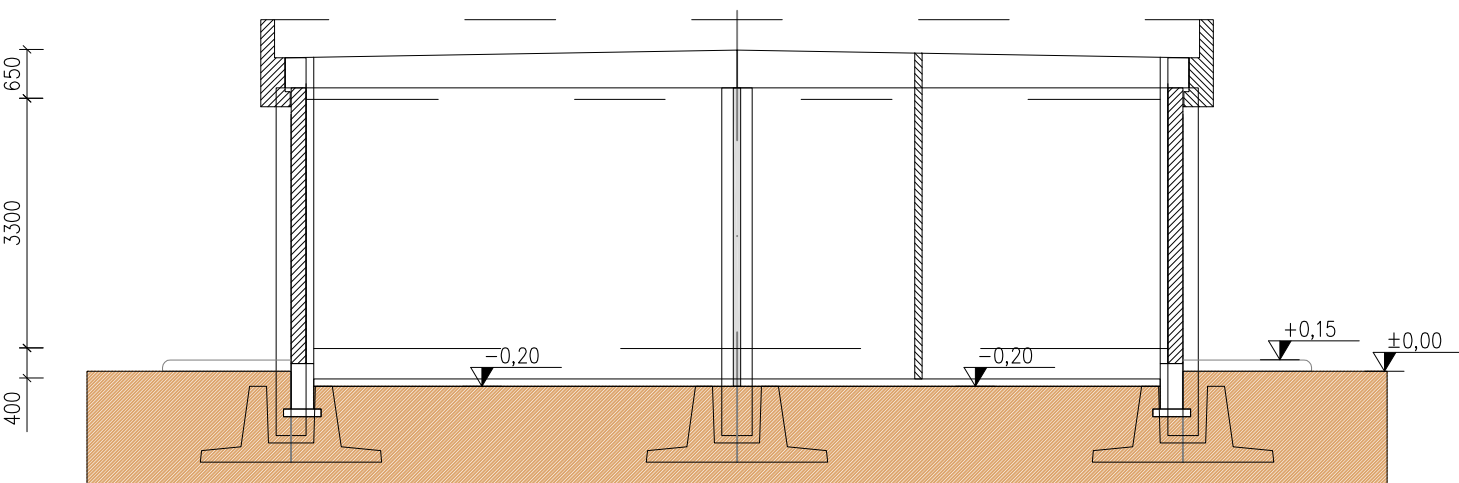

enfinity

BRULLI
service

1:100 A1 1/1

SE 380/132 KV FISCAGLIA

ARCHITETTONICO EDIFICIO COMANDI

4 6 4 6 9 B