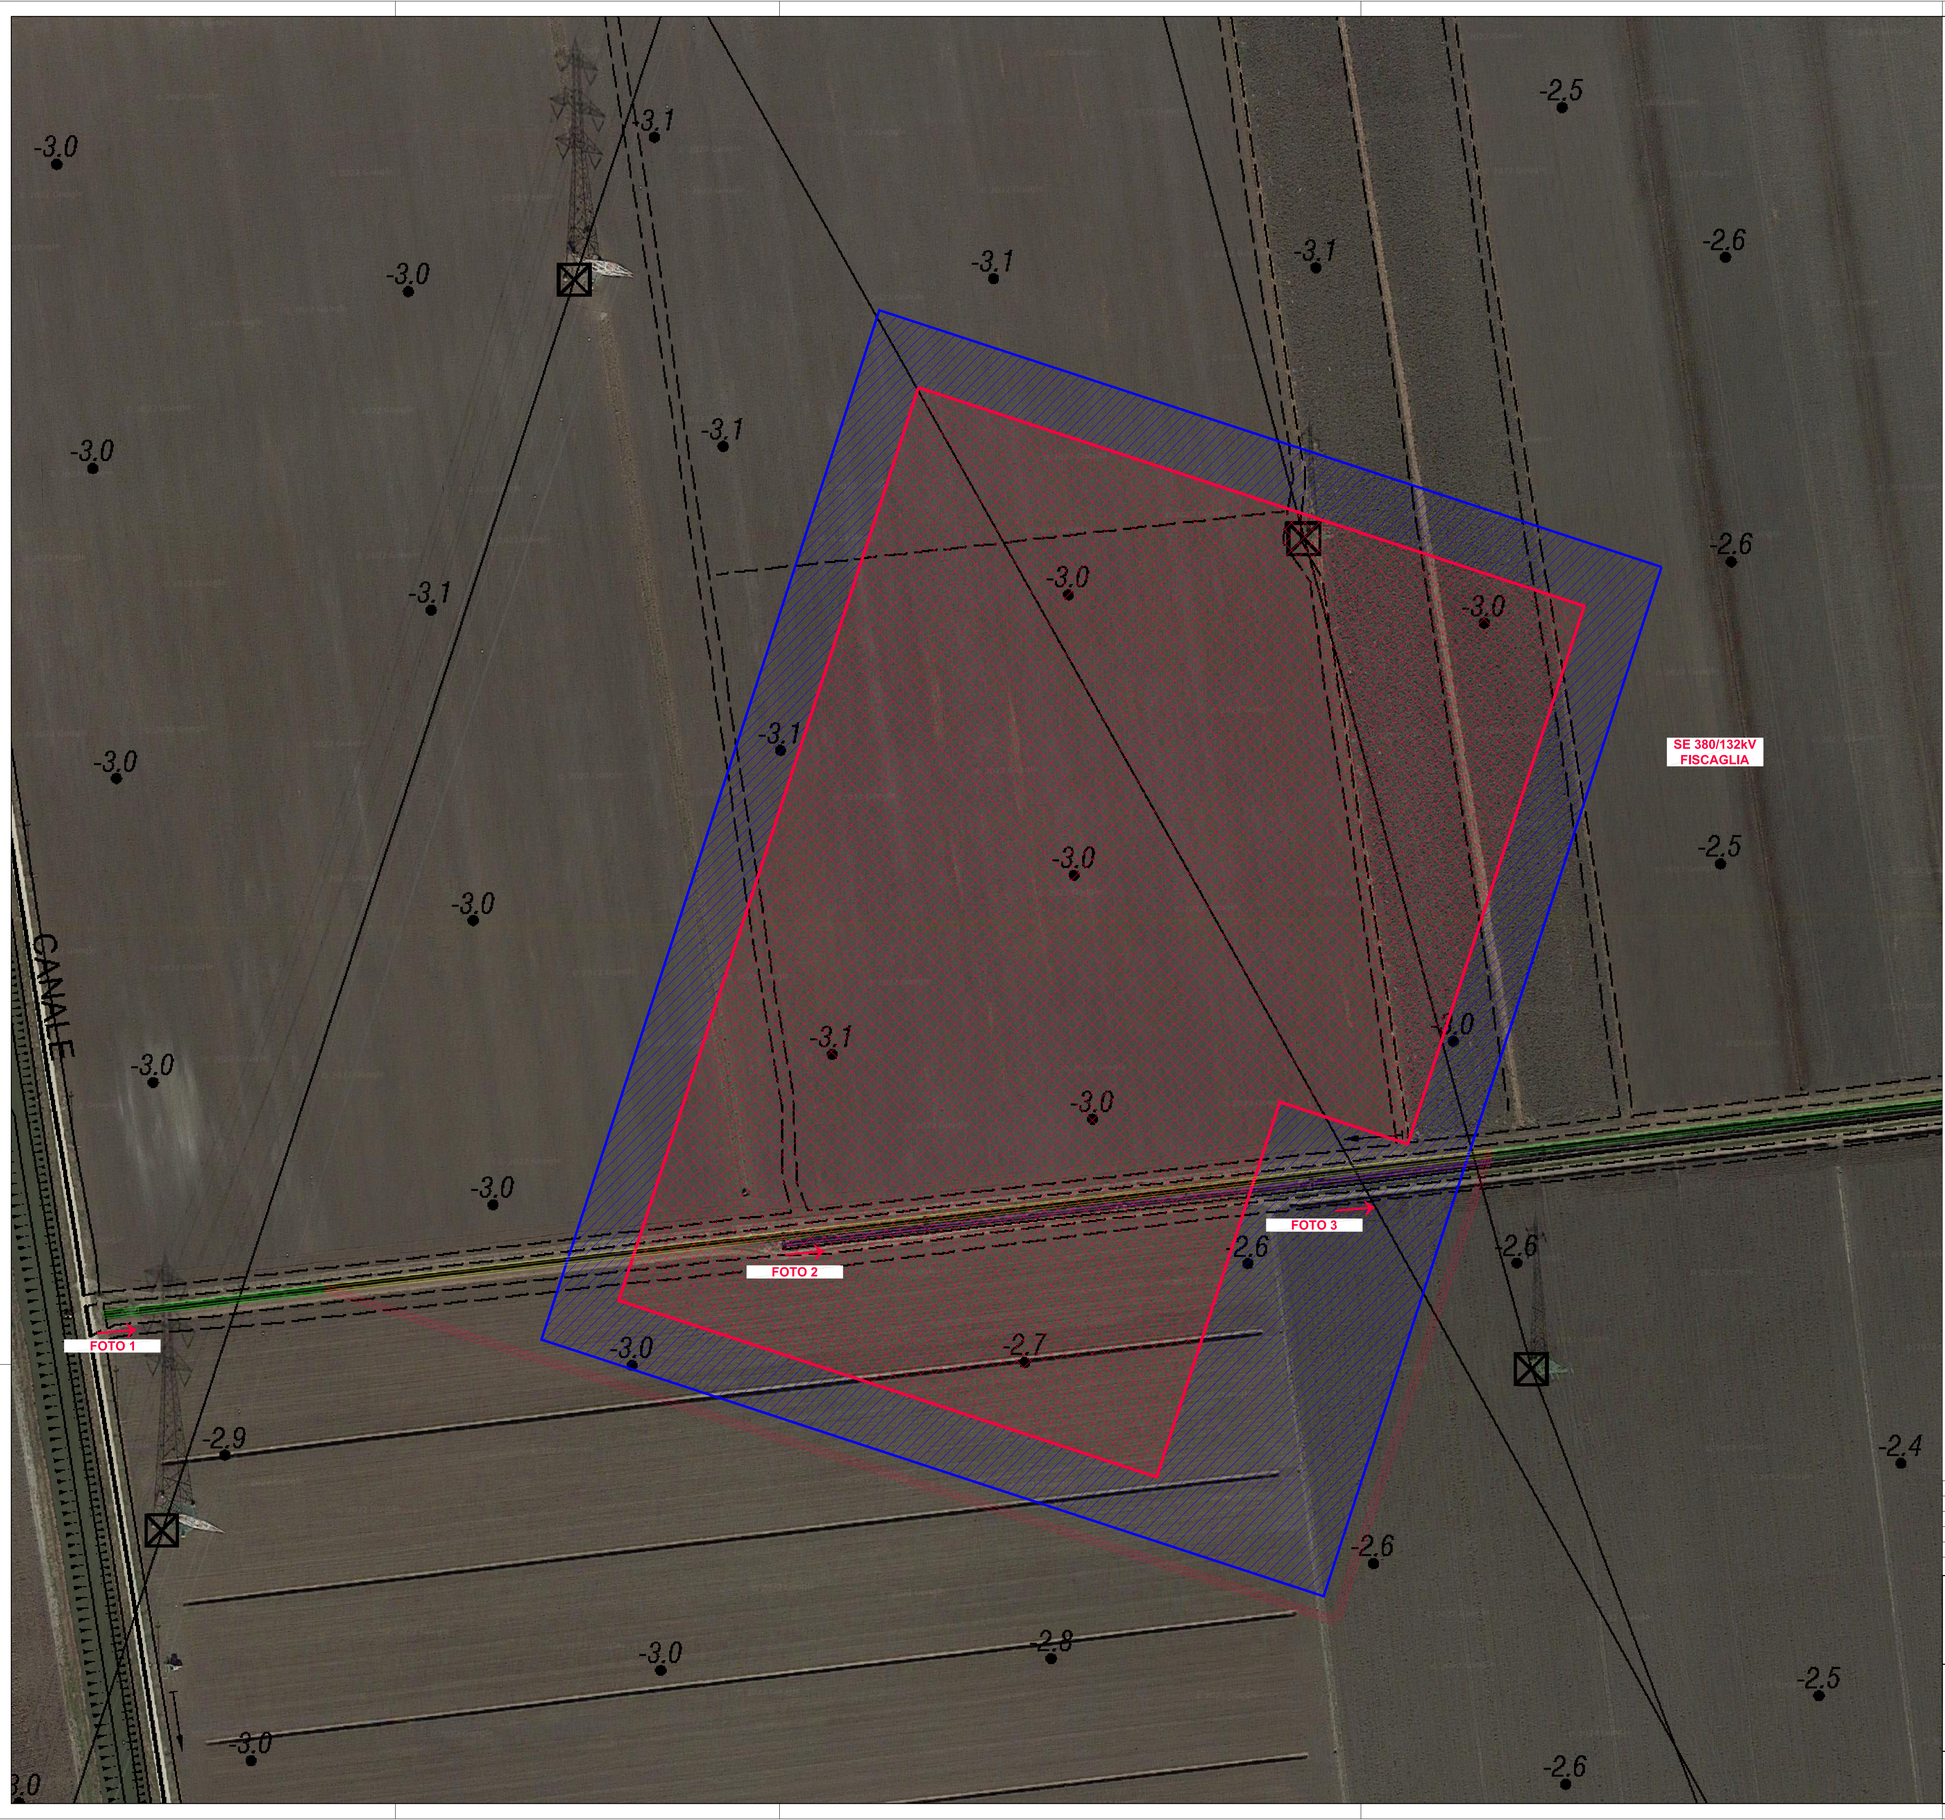

LEGENDA

- AREA STAZIONE ELETTRICA
- AREA POTENZIALMENTE IMPEGNATA SE 380/132kV FISCAGLIA
- CANALE ESISTENTE DA INTERRARE
- CANALE DI NUOVA REALIZZAZIONE
- CANALE ESISTENTE
- CANALETTA IN CLS ABBANDONATA DA RIMUOVERE

REVISIONE	DATA	ELABORATO	VERIFICATO	APPROVATO	DESCRIZIONE
B	26/08/22	Vignali	Bolognesi	Brugnoni	Revisione come da commenti Terna 4.8.2022
A	24/06/22	Vignali	Bolognesi	Brugnoni	Emissione per autorizzazione

COMMITTENTE: enfinity

IMPIANTO: SE 380/132 kV FISCAGLIA

INGEGNERIA & COSTRUZIONI: BRULLI service

TITOLO: PLANIMETRIA E SEZIONI CANALE

SCALA	FORMATO	FOGLIO / DI	N. DOCUMENTO
1 : 1.000	A1	1 / 3	4 6 4 7 2 B