
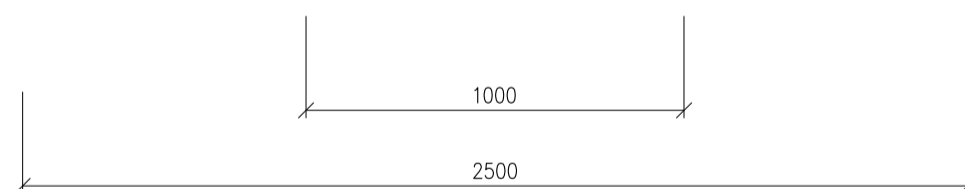


SEZIONE CANALE IN PROGETTO

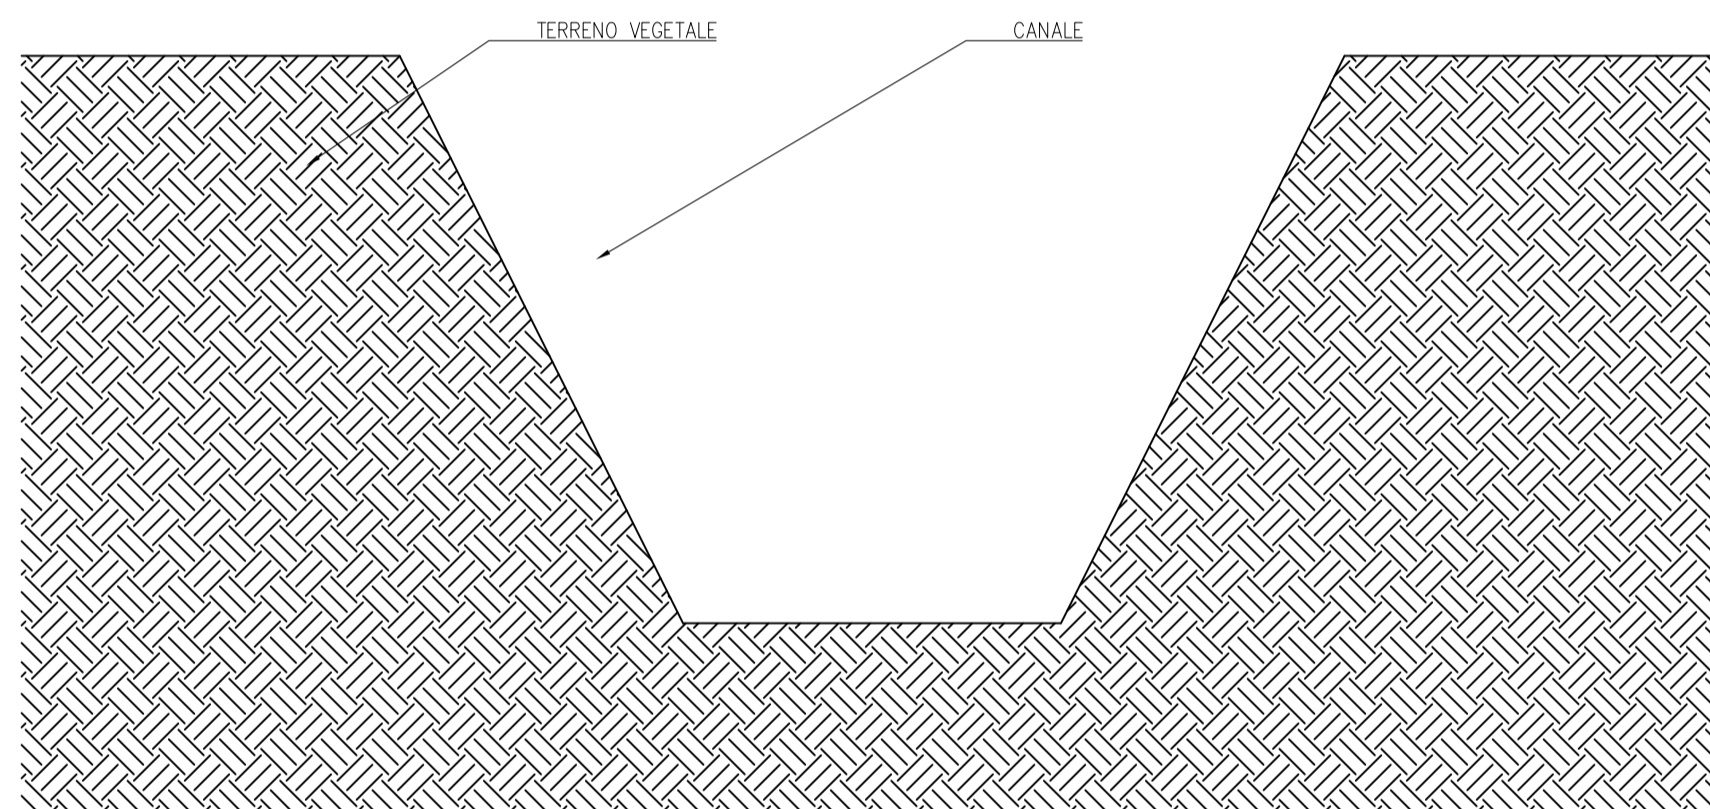

Luca Brugnoli

B	26/08/22	Vignali	Bolognesi	Brugnoli	Revisione come da commenti Terna 4.8.2022
A	24/06/22	Vignali	Bolognesi	Brugnoli	Emissione per autorizzazione
REVISIONE	DATA	ELABORATO	VERIFICATO	APPROVATO	DESCRIZIONE
COMMITTENTE				IMPIANTO	
				SE 380/132 KV FISCAGLIA	
INGEGNERIA & COSTRUZIONI				TITOLO	
				PLANIMETRIA E SEZIONI CANALE	
SCALA	FORMATO	FOGLIO / DI		N. DOCUMENTO	
1:20	A2	2 / 3		4 6 4 7 2 B	