


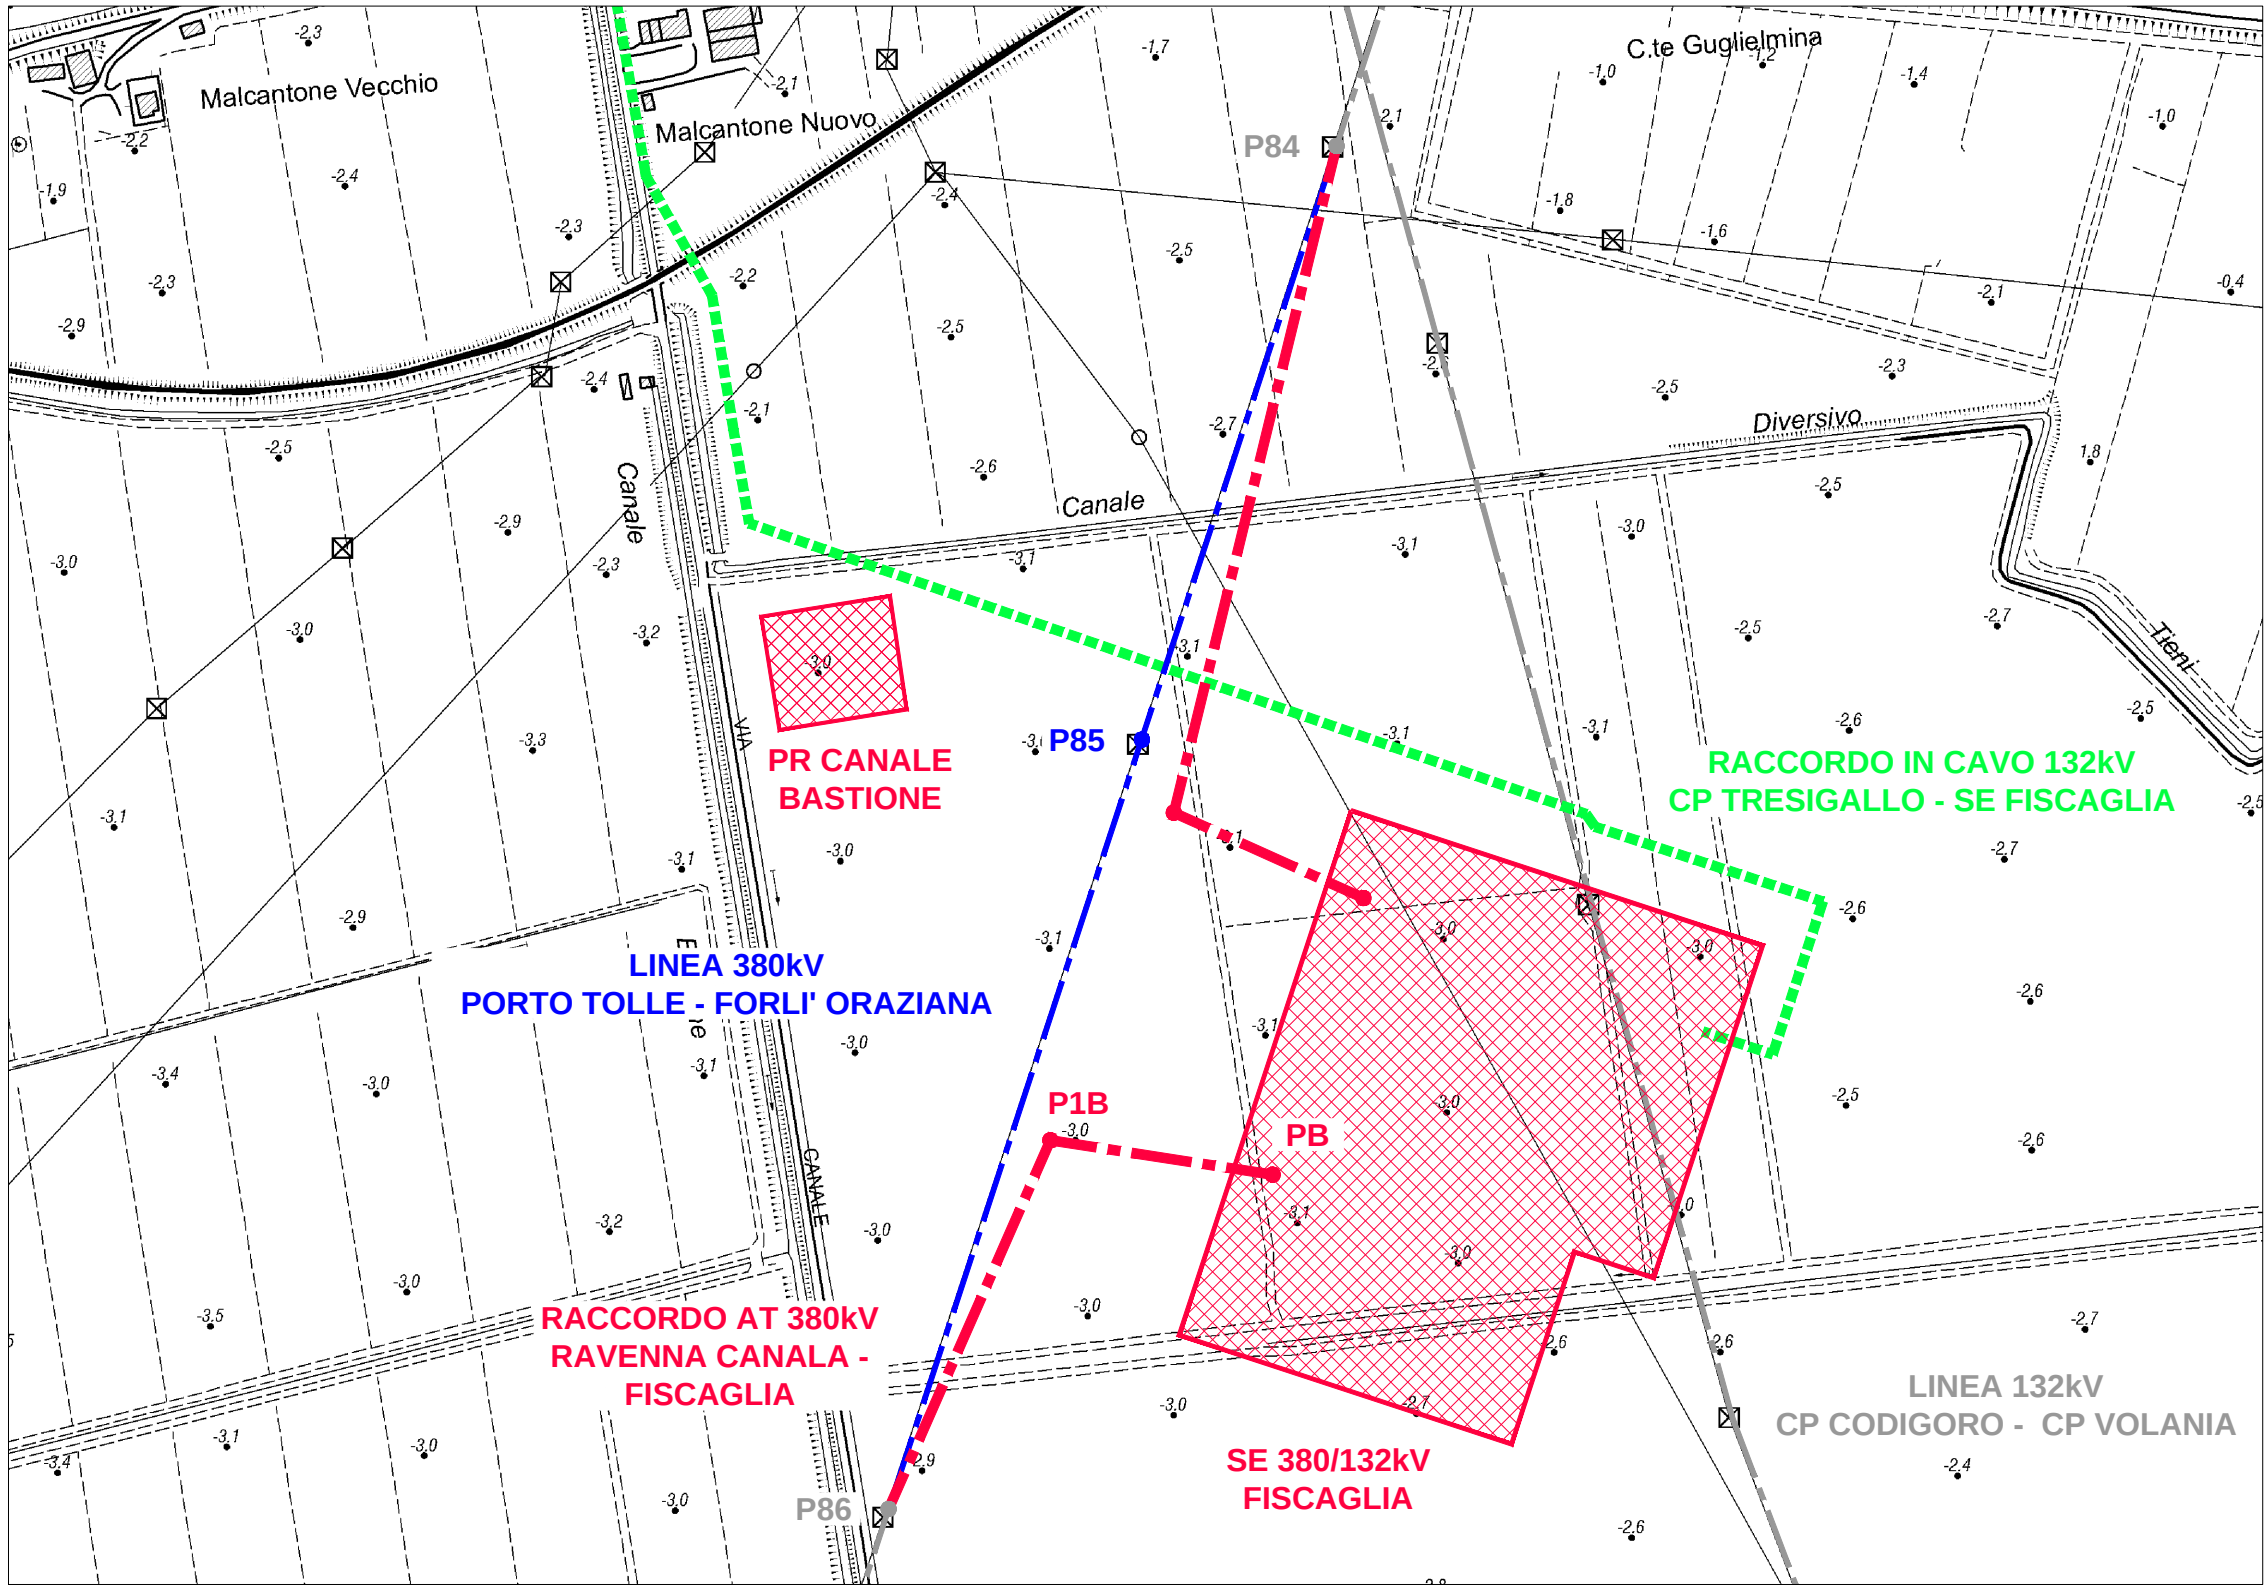

LEGENDA

RACCORDI AEREI 380kV

ASSE SOSTEGNI LINEA 380kV

LINEA AEREA 380kV SU SOSTEGNI DT PORTO TOLLE – FORLI’ ORAZIANA

ASSE SOSTEGNI ESISTENTI 380kV DT PORTO TOLLE – FORLI’ ORAZIANA

LINEE AEREE ESISTENTI

ASSE SOSTEGNI ESISTENTI

LINEA IN CAVO 132kV

AREA STAZIONI ELETTRICHE

