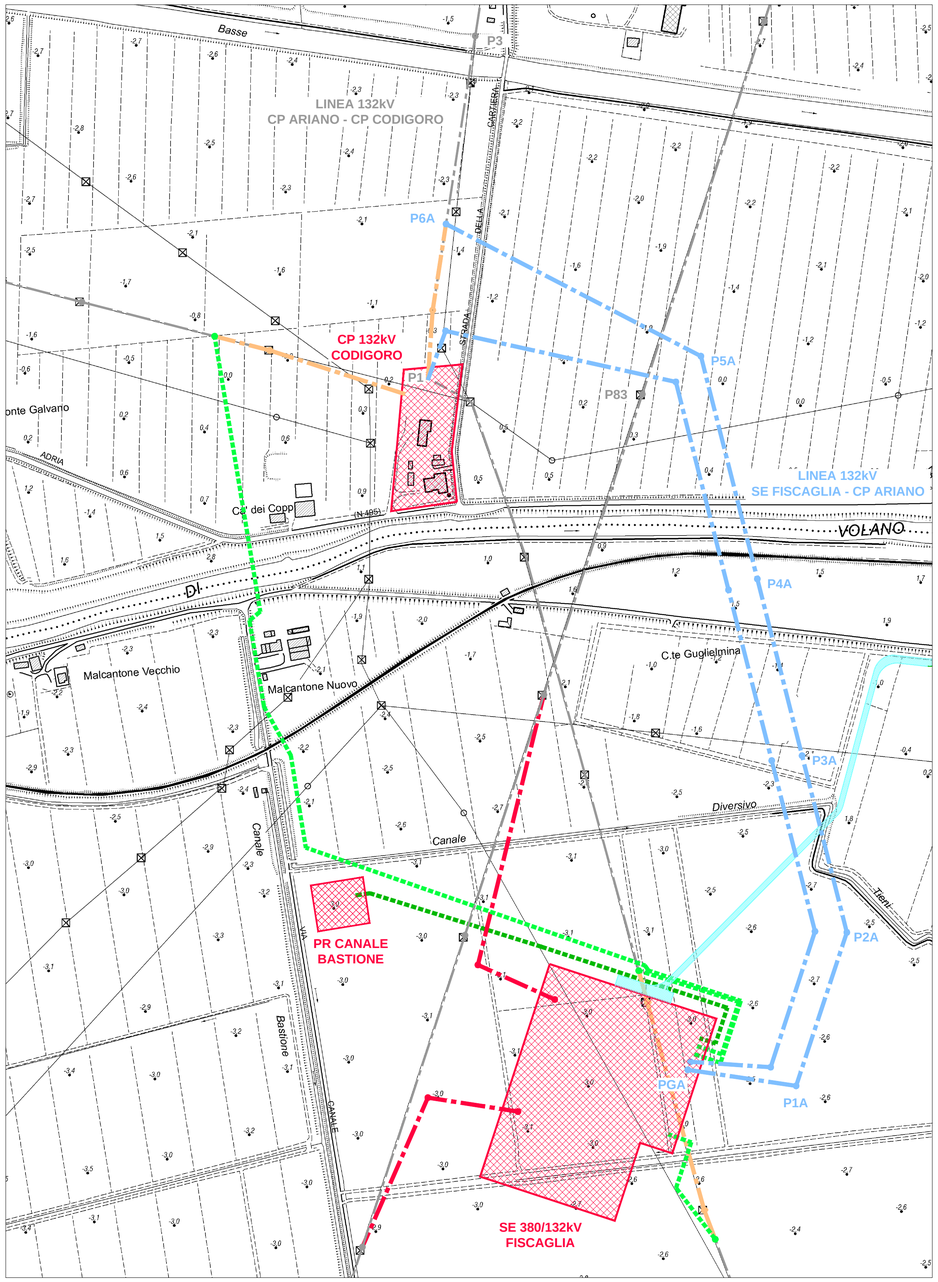

LEGENDA

- RACCORDI AEREI 380kV
- ASSE SOSTEGNI LINEA 380kV
- RACCORDI AEREI 150kV
- ASSE SOSTEGNI LINEE 150kV
- LINEE AEREE ESISTENTI
- ASSE SOSTEGNI ESISTENTI
- LINEA IN CAVO 132kV
- LINEA IN CAVO 132kV PR 132kV CANALE BASTIONE – SE 380/132kV FISCAGLIA
- LINEE AEREE 132kV TRATTE DA DEMOLIRE
- AREA STAZIONI ELETTRICHE
- STRADA ACCESSO SE 380/132kV FISCAGLIA

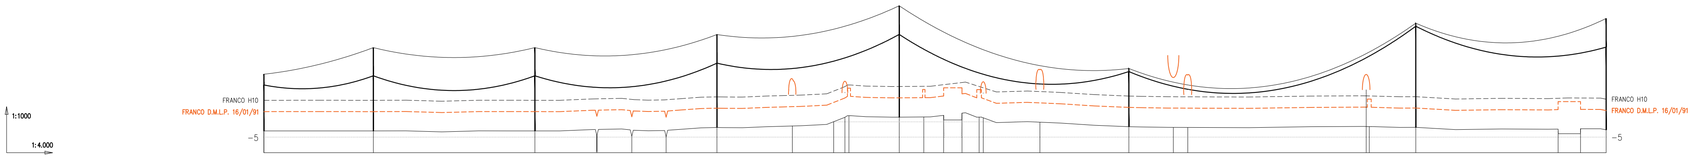

| | | |