


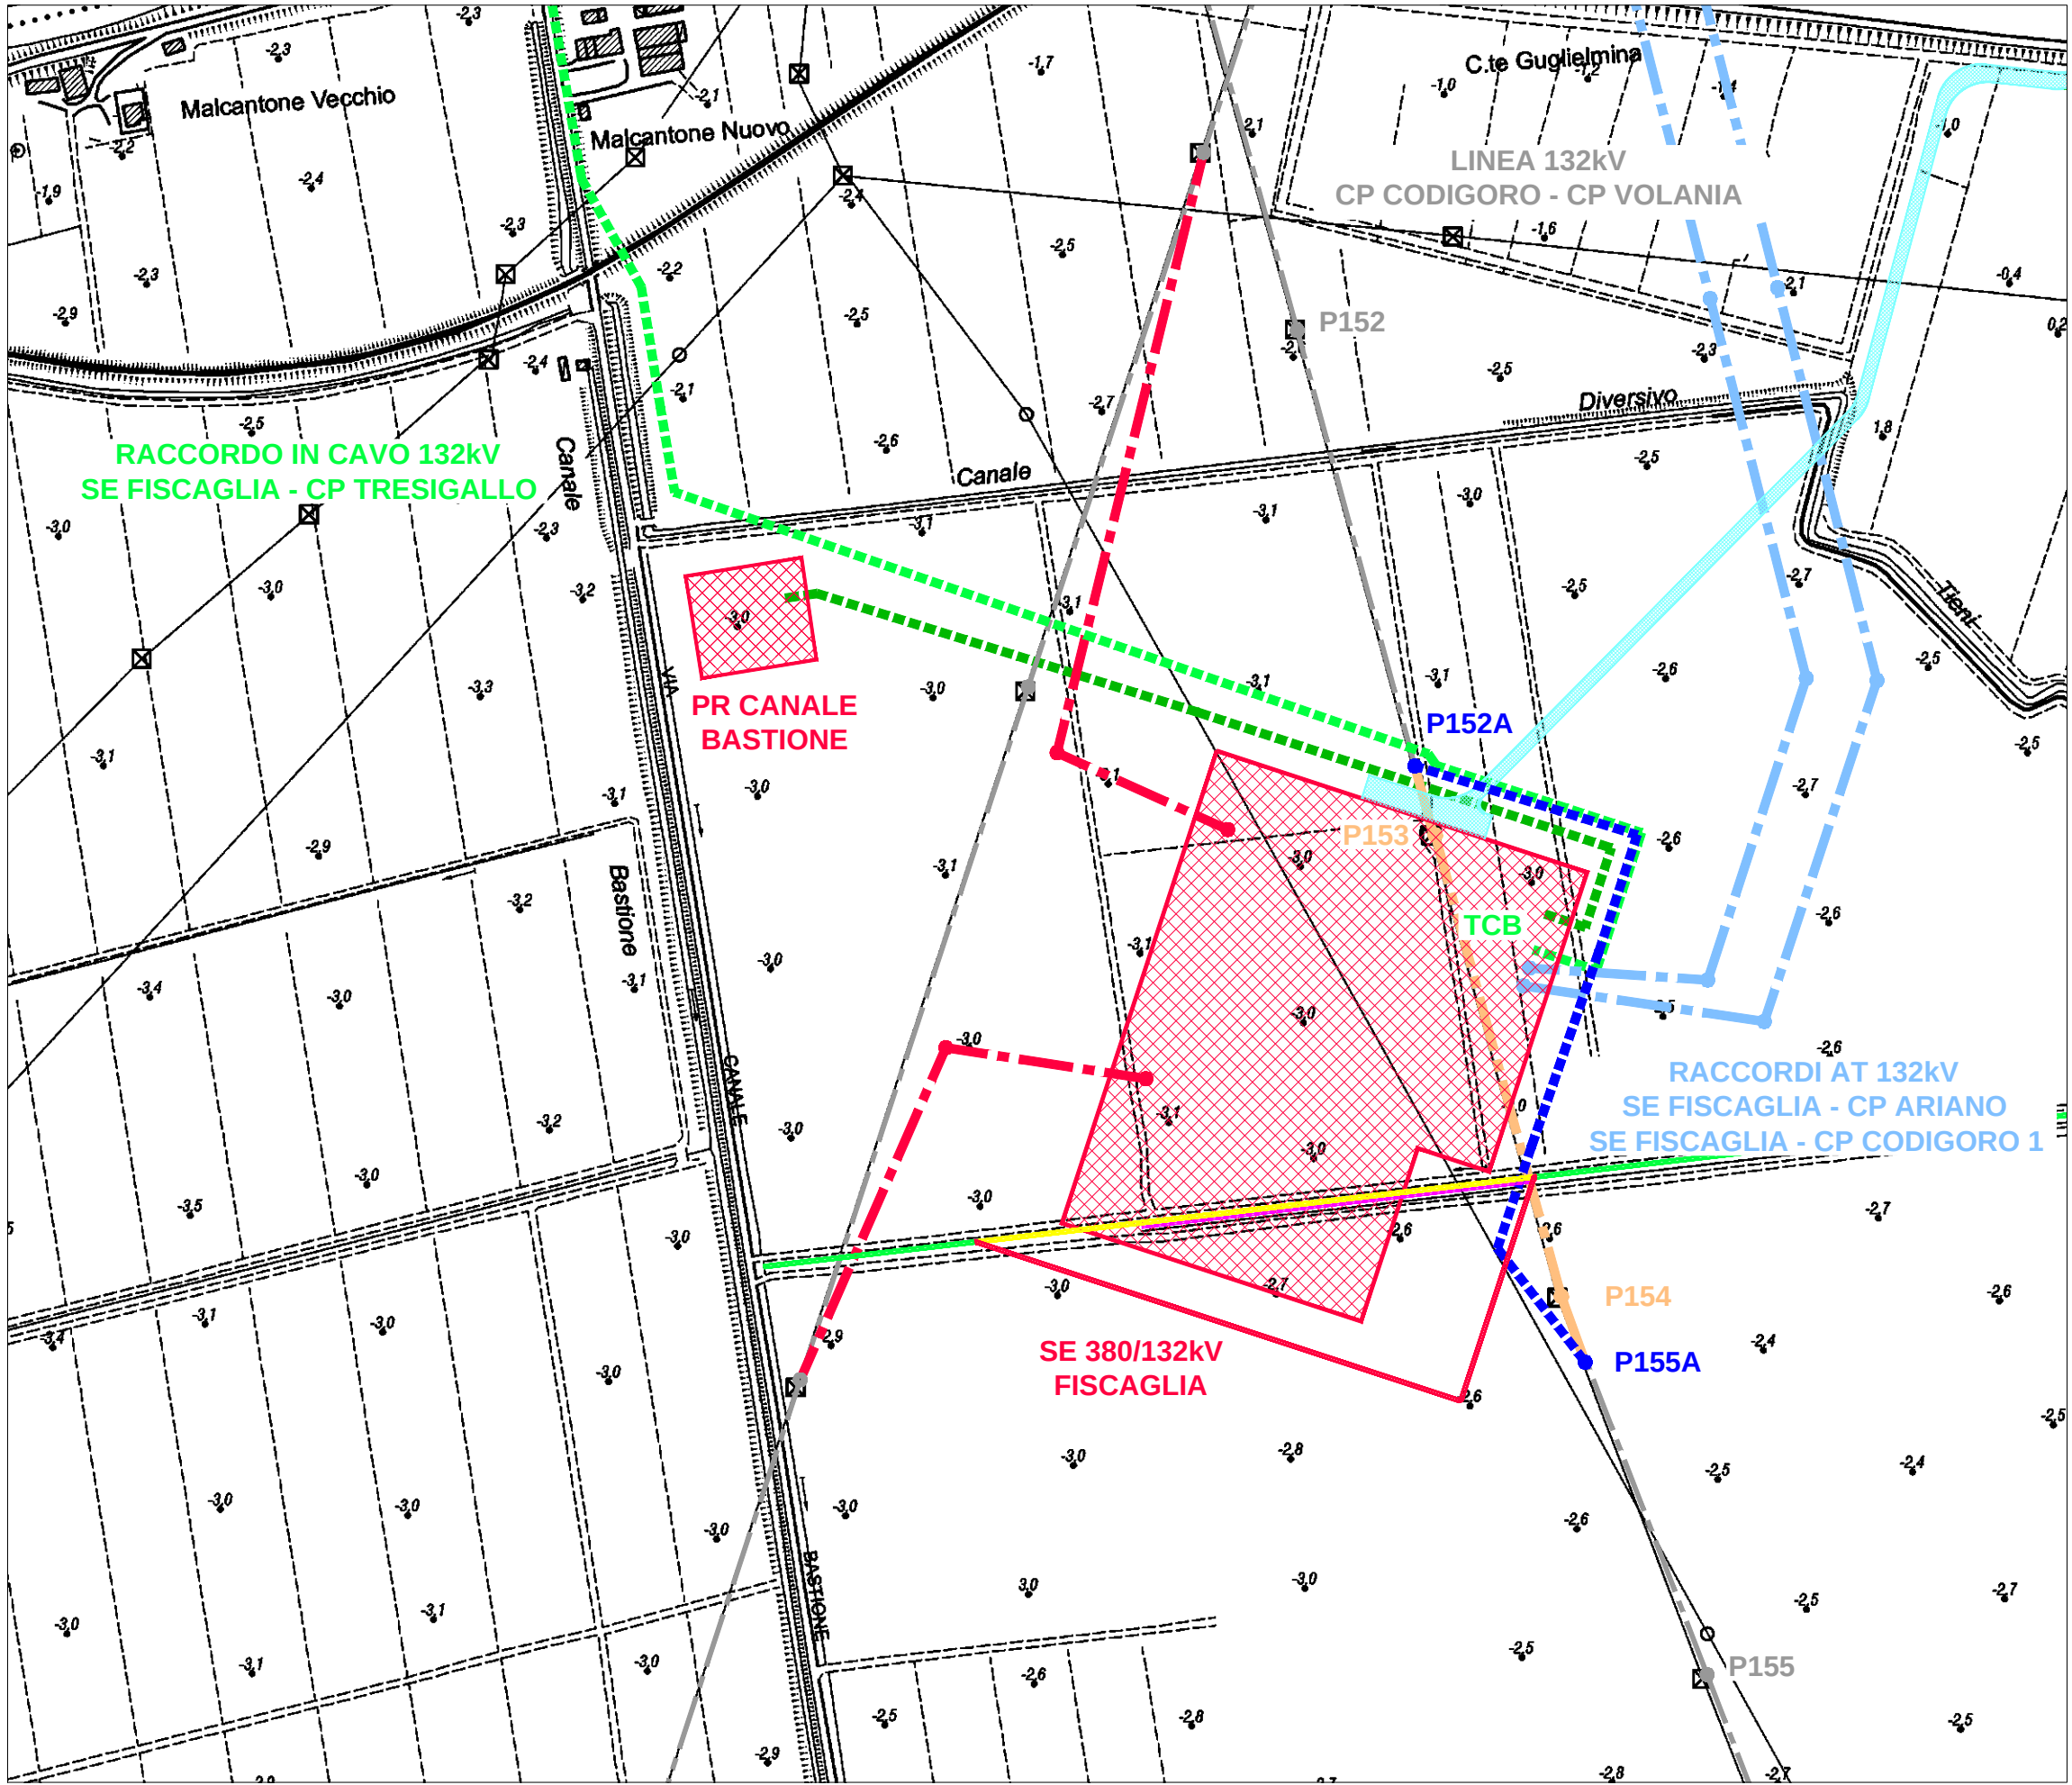

LEGENDA

RACCORDI AEREI 380kV

ASSE SOSTEGNI LINEA 380kV

RACCORDI AEREI 150kV

ASSE SOSTEGNI LINEE 150kV

LINEE AEREE ESISTENTI

ASSE SOSTEGNI ESISTENTI

LINEA IN CAVO 132kV PROVVISORIA CP CODIGORO – CP VOLANIA

ASSE SOSTEGNI LINEA IN CAVO PROVVISORIA CP CODIGORO – CP VOLANIA

LINEA IN CAVO 132kV SE FISCAGLIA – CP TRESIGALLO

LINEA IN CAVO 132kV PR 132kV CANALE BASTIONE – SE 380/132kV FISCAGLIA

LINEE AEREE 132kV TRATTE DA DEMOLIRE

AREA STAZIONI ELETTRICHE

STRADA ACCESSO SE 380/132kV FISCAGLIA

CANALE ESISTENTE DA INTERRARE


CANALE DI NUOVA REALIZZAZIONE

CANALE ESISTENTE

CANALETTA IN CLS ABBANDONATA DA RIMUOVERE



Fluor B. B. B.

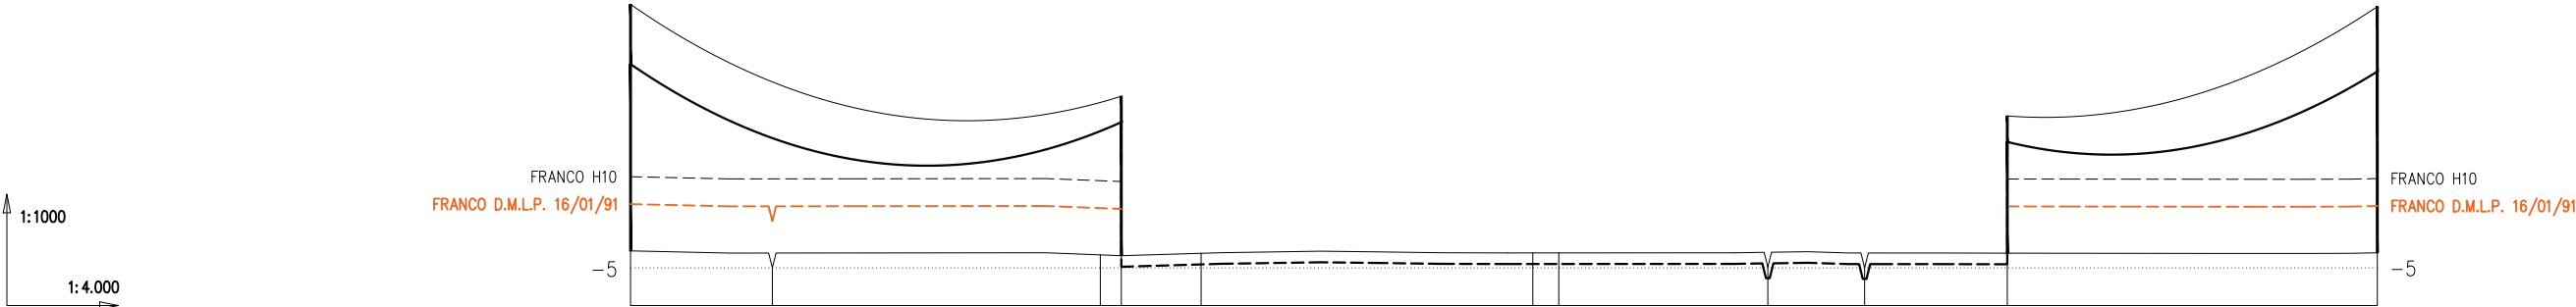

QUOTA TERRENO (mslm)
PROGRESSIVA (m)
NUMERO SOSTEGNO
TIPO E ALTEZZA SOSTEGNO (TOTALE) (m)
ANGOLO DI DEVIAZIONE (+=Sx -=Dx) (°)
CAMPATA MEDIA (Cm) (m)
COSTANTE ALTIMETRICA (K)
ARMAMENTO CONDUTTORE (FUNDE DI GUARDIA)
CONDUTTORE (FUNDE DI GUARDIA)
TIPO TERRENO
COMUNE (PROVINCIA)
ATTRAVERSAMENTI E NOTE
CATENARIA DEL CONDUTTORE RAPPRESENTATA IN CONDIZIONE MFB
CATENARIA DELLA FUNDE DI GUARDIA RAPPRESENTATA IN CONDIZIONE MPB

-2,63	-3,17	-3,28	-2,96	-2,88
0	253,1	264	307	612,7
P152	P152A	P155A	P155	664,9
015+12 25,18(33,23)	GATTO H18 (21,5)	GATTO H15 (18,5)	R+3 24,44(33,24)	741,7
±0'	264	±0'	198	±0'
279	-12,38	132	99	+9,44
0,0404	951	-0,0297	-0,0477	917
SS	AD (252)	AD (252)	SS	0,1117
ACSR 22,8 (Acc 11,5)		ARE4H1H5E 87/150kV 3x1x1600mmq (C4000)		ACSR 22,8 (Acc 11,5)
SEMINATIVO				
FISCAGLIA (FE)				
P152 ESISTENTE LINEA AEREA AT 132kV CP CODIGORO – CP VOLANIA	CANALE DIVERSIVO TENI	LINEA IN CAVO AT 132kV PROVVISORIO CP CODIGORO – CP VOLANIA	STRADA DI ACCESSO ACCESSO SE FISCAGLIA	LINEA AEREA AT 132kV FUTURA SE FISCAGLIA – CP CODIGORO 1
LINEA AEREA AT 132kV FUTURA CP CODIGORO – CP VOLANIA		CANALE (TRATTA DA SPOSTARE)	DEVIAZIONE CANALE (TRATTA DA REALIZZARE)	LINEA IN CAVO AT 132kV PROVVISORIO CP CODIGORO – CP VOLANIA
P155 ESISTENTE LINEA AEREA AT 132kV CP CODIGORO – CP VOLANIA				

					
A	22/07/22	Graziano	Bolognesi	Brulloni	Emissione per autorizzazione
REVISIONE	DATA	ELABORATO	VERIFICATO	APPROVATO	DESCRIZIONE
COMMITTENTE					IMPIANTO
					SE 380/132 kV FISCAGLIA
INGEGNERIA & COSTRUZIONI					TITOLO
					PROFILO ELETTRODOTTO PROVVISORIO CP CODIGORO - CP VOLANIA
SCALA	FORMATO	FOGLIO / DI		N. DOCUMENTO	
1:4000	A2	1 / 1		4 6 7 8 7 A	