


COROGRAFIA
1:5000

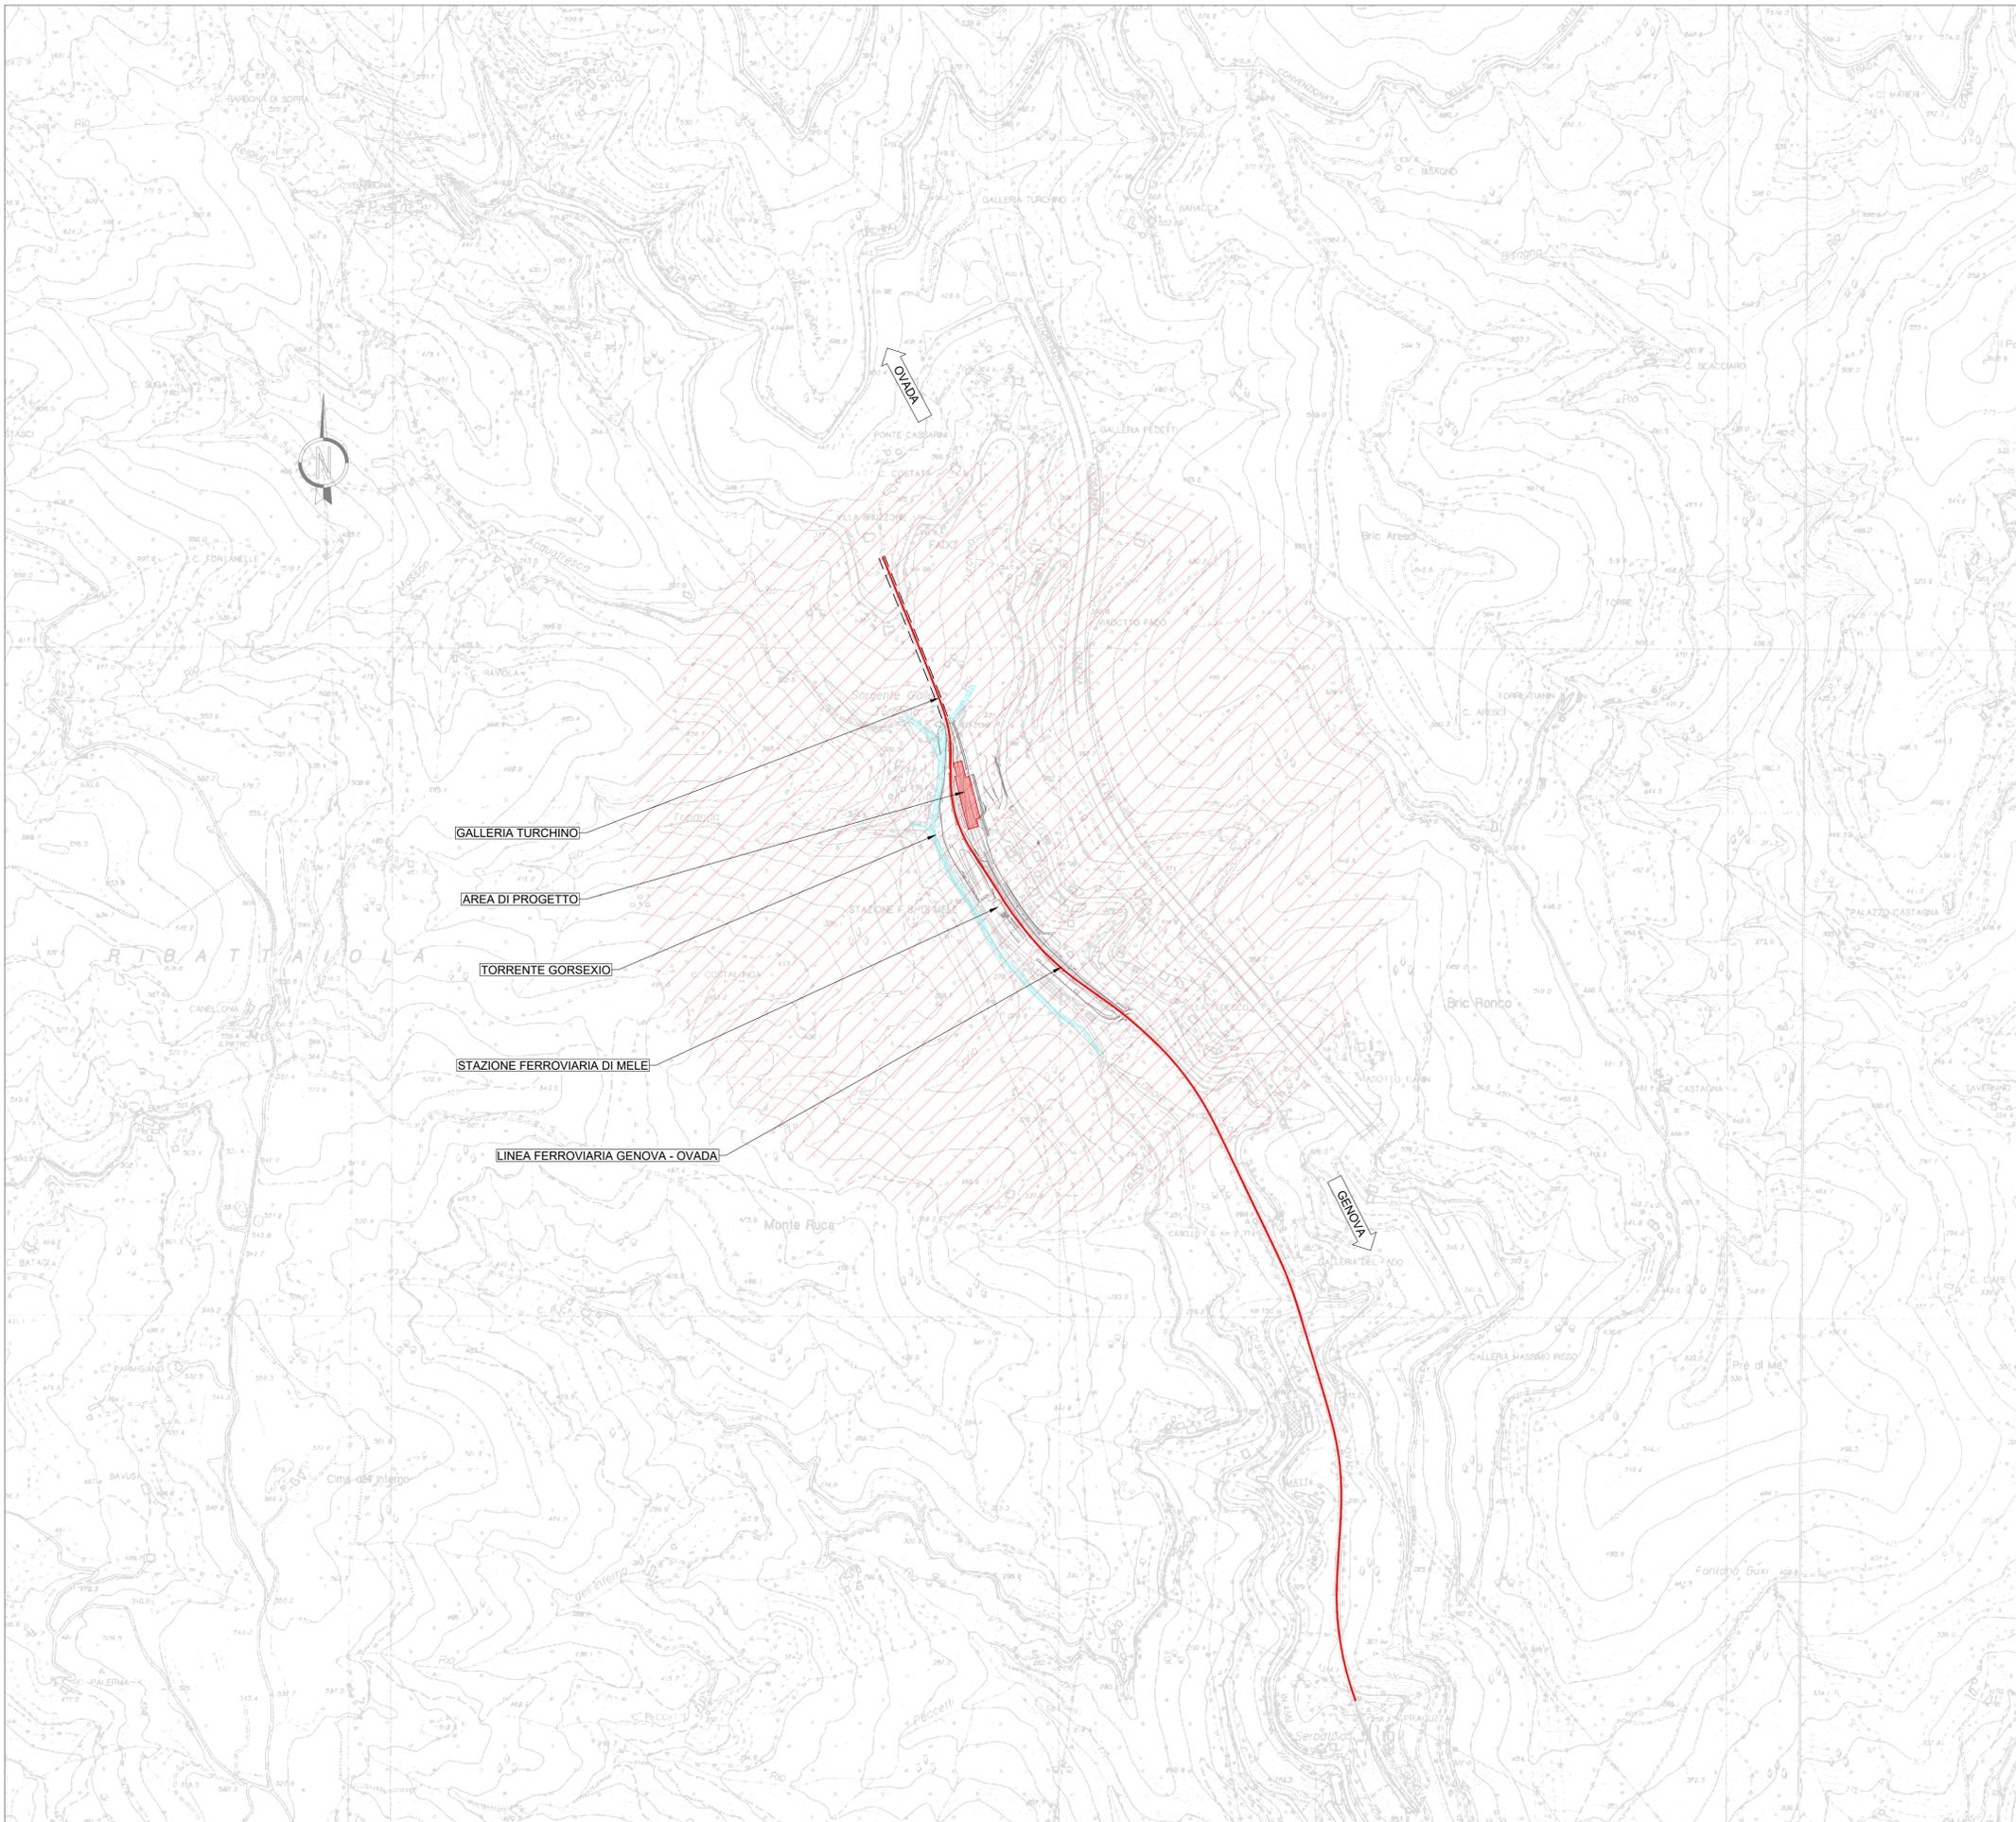

INQUADRAMENTO



COMMITTENTE: 
RFI
 RETE FERROVIARIA ITALIANA
 GRUPPO FERROVIE DELLO STATO ITALIANE
 RETE FERROVIARIA ITALIANA S.p.A.
 DIREZIONE OPERATIVA INFRASTRUTTURA TERRITORIALE (DOT)

PROGETTAZIONE: PROGETTISTA
ETS S.r.l.
 Via Benedetto Croce 68
 00142 Roma
 email: ets@etsingegneria.it

SOGGETTO TECNICO: RFI - DIREZIONE OPERATIVA INFRASTRUTTURA TERRITORIALE DI GENOVA
 S.O. INGEGNERIA

PROGETTO ESECUTIVO
 Aggiornamento della Progettazione Esecutiva della galleria artificiale di Mele
 (compreso il relativo tracciato ferroviario, dal PL fino all'imbocco della galleria del Turchino),
 comprensiva degli interventi propedeutici alla realizzazione della galleria artificiale - Linea Genova - Ovada - Acqui Terme

COROGRAFIA DI INQUADRAMENTO SCALA: 1:5000
 FOGLIO 1 di 1

PROGETTO/ANNO	SOTTOPR.	LIVELLO	NOME DOC.	PROGR.OP.	FASE FUNZ.	NUMERAZ.
3 5 3 7 2 3	0 0 0	P E	T S P N	0 1	0 0	0 0 0 3

Rev.	Descrizione	Progettista	Data	Verificato	Data	Approvato	Data	Autorizzato	Data
0	EMISSIONE	E.Mazza	29/09/2023	R.Giordano	29/09/2023	L.Catallo	29/09/2023	D.Lagostena	29/09/2023
1	REVISIONE	E.Mazza	29/01/2024	R.Giordano	29/01/2024	L.Catallo	29/01/2024	D.Lagostena	29/01/2024



LINEA	SEDE TECNICA
L 4 4 1	L 0 0 2 8 2