


PLANIMETRIA CATASTALE
1:1000

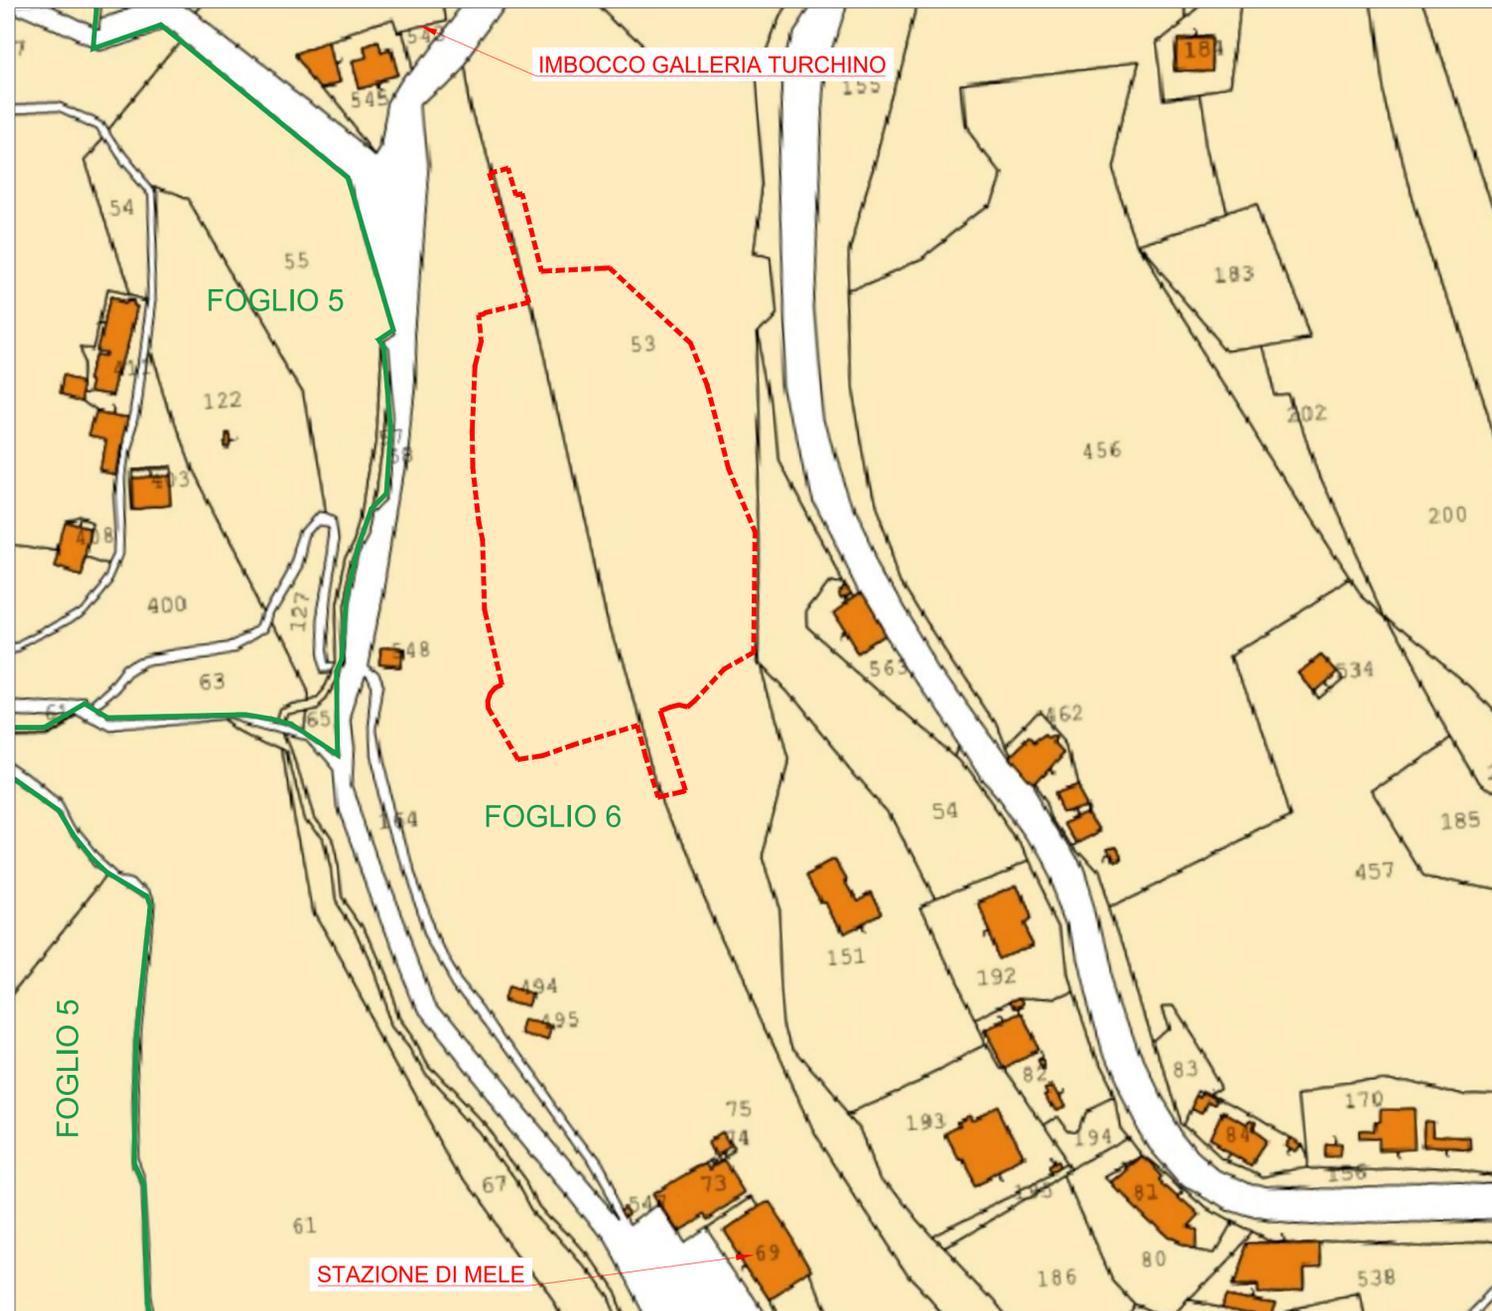

Data: 12/10/2023 15:57:38 - Provincia: GENOVA TERRITORIO
 Tipo soggetto: Persona giuridica - Ult.Aggiornamento: 12/10/2023
 Comune: MELE - Codice fiscale: 01585570581
 Catasto: Fabbricati

Titolarità	Comune	Foglio	Particella	Sub	Indirizzo	Zona e categoria	Classe	Consistenza	Rendita
Proprieta' per 1/1	MELE Sez.	14	523		MELE(GE) VIA FADO n. 17 Piano T-1	Cat.F/2	-	-	-
Proprieta' per 1/1	MELE Sez.	6	69	3	MELE(GE) VIA STAZIONE n. 17 Piano 1	Cat.A/3	1	5,5 vani	Euro: 383,47
Proprieta' per 1/1	MELE Sez.	6	69	4	MELE(GE) VIA STAZIONE n. 17 Piano 1	Cat.A/3	1	6 vani	Euro: 418,33
Proprieta' per 1/1	MELE Sez.	6	69	5	MELE(GE) VIA STAZIONE n. 17 Piano 2	Cat.A/3	1	5,5 vani	Euro: 383,47
Proprieta' per 1/1	MELE Sez.	6	69	6	MELE(GE) VIA STAZIONE n. 17 Piano 2	Cat.A/3	1	6 vani	Euro: 418,33
Proprieta' per 1/1	MELE Sez.	6	71	2	MELE(GE) VIA STAZIONE Piano T-1	Cat.E/1	-	-	Euro: 5890,00
Proprieta' per 1/1	MELE Sez.	6	574		MELE(GE) VIA STAZIONE n. SNC	Cat.F/1	-	460 m2	-
Proprieta' per 1/1	MELE Sez.	6	553		MELE(GE) VIA STAZIONE Piano T	Cat.C/6	2	28 m2	Euro: 170,64

INQUADRAMENTO



Data: 12/10/2023 15:49:57 - Provincia: GENOVA TERRITORIO
 Tipo soggetto: Persona giuridica - Ult.Aggiornamento: 12/10/2023
 Comune: MELE - Codice fiscale: 01585570581
 Catasto: Terreni

Titolarità	Comune	Foglio	Particella	Sub	Qualità	Classe	ha - are - ca	Reddito dominicale	Reddito agrario
Proprieta' per 1/1	MELE Sez.	5	54	-	PRATO	3	290	Euro: 0,24	Euro: 0,67
Proprieta' per 1/1	MELE Sez.	5	55	-	BOSCO CEDUO	2	3050	Euro: 2,05	Euro: 0,63
Proprieta' per 1/1	MELE Sez.	5	58	-	INCOLT PROD	U	90	Euro: 0,01	Euro: 0,01
Proprieta' per 1/1	MELE Sez.	5	65	-	BOSCO CEDUO	1	78	Euro: 0,06	Euro: 0,02
Proprieta' per 1/1	MELE Sez.	5	122	-	PRATO	3	2040	Euro: 1,69	Euro: 4,74
Proprieta' per 1/1	MELE Sez.	5	127	-	PRATO	4	250	Euro: 0,13	Euro: 0,32
Proprieta' per 1/1	MELE Sez.	6	36	-	BOSCO CEDUO	1	2860	Euro: 2,22	Euro: 0,74
Proprieta' per 1/1	MELE Sez.	6	53	-	BOSCO CEDUO	1	11000	Euro: 8,52	Euro: 2,84
Proprieta' per 1/1	MELE Sez.	6	66	-	BOSCO CEDUO	4	1310	Euro: 0,41	Euro: 0,07
Proprieta' per 1/1	MELE Sez.	6	67	-	BOSCO CEDUO	1	1990	Euro: 1,54	Euro: 0,51
Proprieta' per 1/1	MELE Sez.	6	75	-	FERROVIA SP	-	19522	-	-
Proprieta' per 1/1	MELE Sez.	6	90	-	BOSCO CEDUO	1	1540	Euro: 1,19	Euro: 0,40
Proprieta' per 1/1	MELE Sez.	6	91	-	FERROVIA SP	-	8	-	-
Proprieta' per 1/1	MELE Sez.	6	107	-	FERROVIA SP	-	2260	-	-
Proprieta' per 1/1	MELE Sez.	6	123	-	FERROVIA SP	-	1820	-	-
Proprieta' per 1/1	MELE Sez.	6	126	-	FERROVIA SP	-	1470	-	-
Proprieta' per 1/1	MELE Sez.	6	133	-	FERROVIA SP	-	100	-	-
Proprieta' per 1/1	MELE Sez.	6	162	-	PRATO	2	510	Euro: 0,66	Euro: 1,71
Proprieta' per 1/1	MELE Sez.	6	163	-	BOSCO CEDUO	3	1226	Euro: 0,57	Euro: 0,13
Proprieta' per 1/1	MELE Sez.	6	164	-	INCOLT PROD	U	620	Euro: 0,03	Euro: 0,03
Proprieta' per 1/1	MELE Sez.	10	53	-	FERROVIA SP	-	190	-	-
Proprieta' per 1/1	MELE Sez.	10	56	-	FERROVIA SP	-	730	-	-
Proprieta' per 1/1	MELE Sez.	10	64	-	FERROVIA SP	-	3110	-	-
Proprieta' per 1/1	MELE Sez.	11	83	-	FERROVIA SP	-	1680	-	-
Proprieta' per 1/1	MELE Sez.	11	84	-	FERROVIA SP	-	410	-	-
Proprieta' per 1/1	MELE Sez.	11	85	-	FERROVIA SP	-	360	-	-
Proprieta' per 1/1	MELE Sez.	11	106	-	FERROVIA SP	-	400	-	-
Proprieta' per 1/1	MELE Sez.	12	61	-	FERROVIA SP	-	4021	-	-
Proprieta' per 1/1	MELE Sez.	12	62	-	FERROVIA SP	-	1440	-	-
Proprieta' per 1/1	MELE Sez.	12	117	-	FERROVIA SP	-	220	-	-
Proprieta' per 1/1	MELE Sez.	12	118	-	FERROVIA SP	-	1620	-	-
Proprieta' per 1/1	MELE Sez.	12	240	-	FERROVIA SP	-	7410	-	-
Proprieta' per 1/1	MELE Sez.	12	341	-	BOSCO MISTO	U	60	Euro: 0,04	Euro: 0,02
Proprieta' per 1/1	MELE Sez.	12	342	-	PRATO	1	5	Euro: 0,02	Euro: 0,03
Proprieta' per 1/1	MELE Sez.	12	347	-	PRATO ARBOR	U	200	Euro: 0,72	Euro: 0,41
Proprieta' per 1/1	MELE Sez.	12	348	-	SEMIN ARBOR	2	510	Euro: 2,90	Euro: 3,69
Proprieta' per 1/1	MELE Sez.	13	96	-	FERROVIA SP	-	6790	-	-
Proprieta' per 1/1	MELE Sez.	13	114	-	FERROVIA SP	-	170	-	-
Proprieta' per 1/1	MELE Sez.	13	179	-	FERROVIA SP	-	4180	-	-
Proprieta' per 1/1	MELE Sez.	13	180	-	FERROVIA SP	-	1280	-	-
Proprieta' per 1/1	MELE Sez.	13	338	-	PRATO	3	144	Euro: 0,12	Euro: 0,33
Proprieta' per 1/1	MELE Sez.	13	341	-	SEMINATIVO	2	160	Euro: 0,41	Euro: 0,70
Proprieta' per 1/1	MELE Sez.	14	5	-	FERROVIA SP	-	6000	-	-
Proprieta' per 1/1	MELE Sez.	14	58	-	FERROVIA SP	-	3250	-	-
Proprieta' per 1/1	MELE Sez.	6	542	-	FERROVIA SP	-	35	-	-
Proprieta' per 1/1	MELE Sez.	6	543	-	FERROVIA SP	-	70	-	-

NOTE

- DATI CATASTALI RIFERITI A CATASTO TERRENI E CATASTO FABBRICATI, ESTRATTI DAL PORTALE DELL'AGENZIA DELLE ENTRATE CON LE SOLE INDICAZIONE DELLE PROPRIETÀ RFI
- IN CONSIDERAZIONE DEL LIVELLO DI DETTAGLIO DELLE MAPPE CATASTALI, DURANTE LA FASE DI ESECUZIONE DEI LAVORI SARÀ NECESSARIO VERIFICARE L'EFFETTIVO POSIZIONAMENTO DEI CONFINI CATASTALI
- LE AREE, LE SEZIONI E GLI SVILUPPI DI INTERVENTO CON RAFFORZAMENTI CORTICALI SONO DA RITENERSI INDICATIVI E DA CONFORTARE IN FASE DI LAVORI CON MISURE IN SITO SUCCESSIVE AGLI INTERVENTI DI PULIZIA E SULLA BASE DEGLI EFFETTIVI CONFINI CATASTALI

COMMITTENTE: 
 RETE FERROVIARIA ITALIANA S.p.A.
 DIREZIONE OPERATIVA INFRASTRUTTURA TERRITORIALE (DOT)

PROGETTAZIONE: 
 ETS S.r.l.
 Via Benedetto Croce,68
 00142 Roma
 email: info@etsingegneria.it

SOGGETTO TECNICO: RFI - DIREZIONE OPERATIVA INFRASTRUTTURA TERRITORIALE DI GENOVA S.O. INGEGNERIA

PROGETTO ESECUTIVO

Aggiornamento della Progettazione Esecutiva della galleria artificiale di Mele (compreso il relativo tracciato ferroviario, dal PL fino all'imbocco della galleria del Turchino), comprensiva degli interventi propedeutici alla realizzazione della galleria artificiale - Linea Genova - Ovada - Acqui Terme

PIANO PARTICELLARE SCALA: VARIE

PROGETTO/ANNO	SOTTOPR.	LIVELLO	NOME DOC.	PROGR.OP.	FASE FUNZ.	NUMERAZ.
3 5 3 7 2 3	0 0 0	P E	T S P N	0 1	0 0	0 1 0 6

Rev.	Descrizione	Progettista	Data	Verificato	Data	Approvato	Data	Autorizzato	Data
0	EMISSIONE	E.Moschetti	13/10/2023	R.Giordano	13/10/2023	L.Catallo	13/10/2023	D.Lagostena	13/10/2023
1	REVISIONE	E.Moschetti	29/01/2024	R.Giordano	29/01/2024	L.Catallo	29/01/2024	D.Lagostena	29/01/2024

LINEA	SEDE TECNICA
L 4 4 1	L 0 0 2 8 2

