




PLANIMETRIA DEMOLIZIONI - FASE 1 DI CANTIERE
1:200

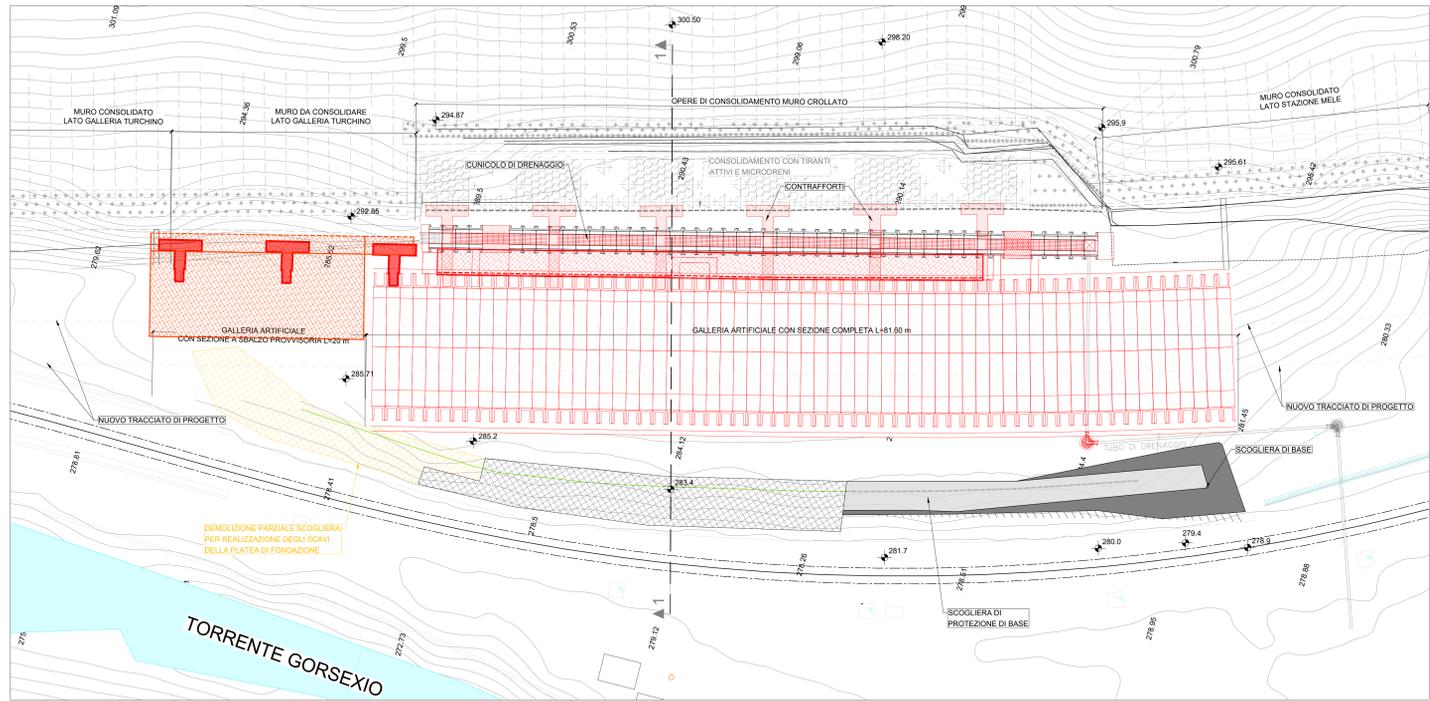


PLANIMETRIA DEMOLIZIONI - FASE 4 DI CANTIERE
1:200

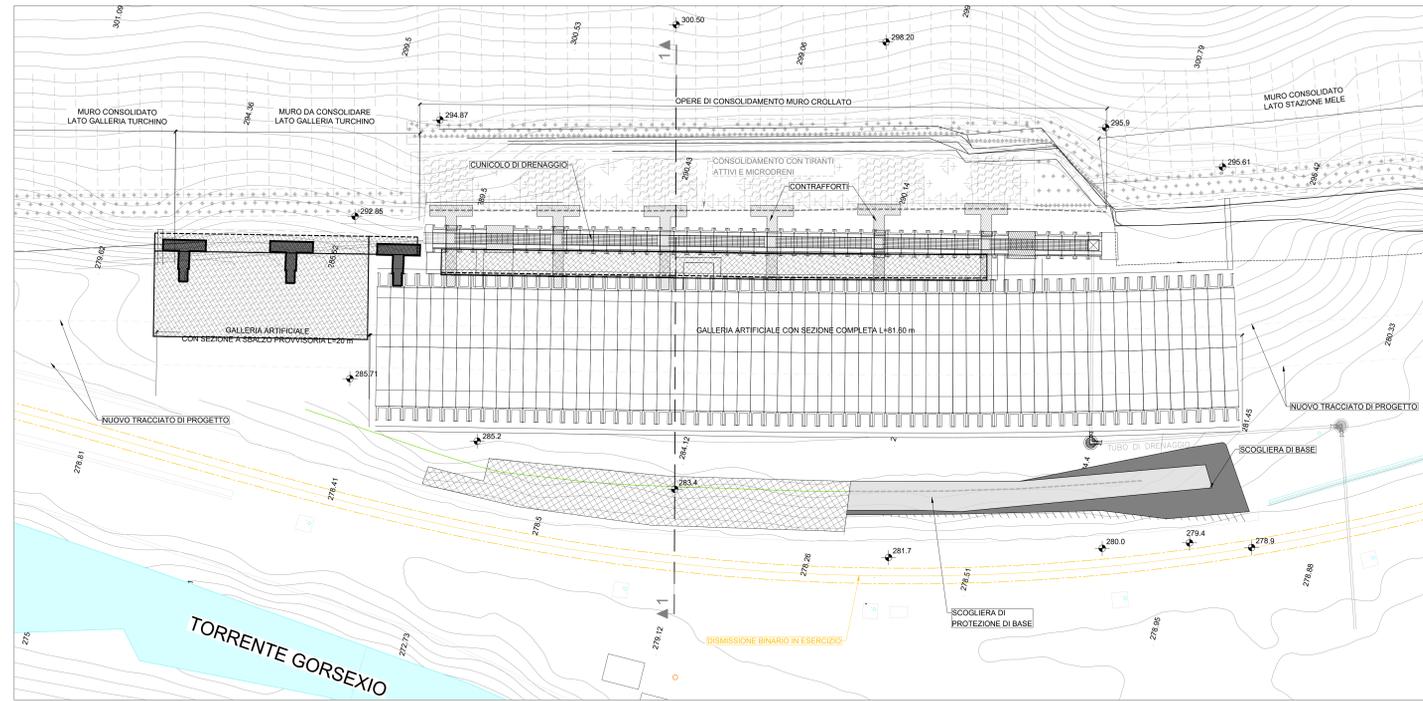

PLANIMETRIA DEMOLIZIONI - FASE 5 DI CANTIERE
1:200

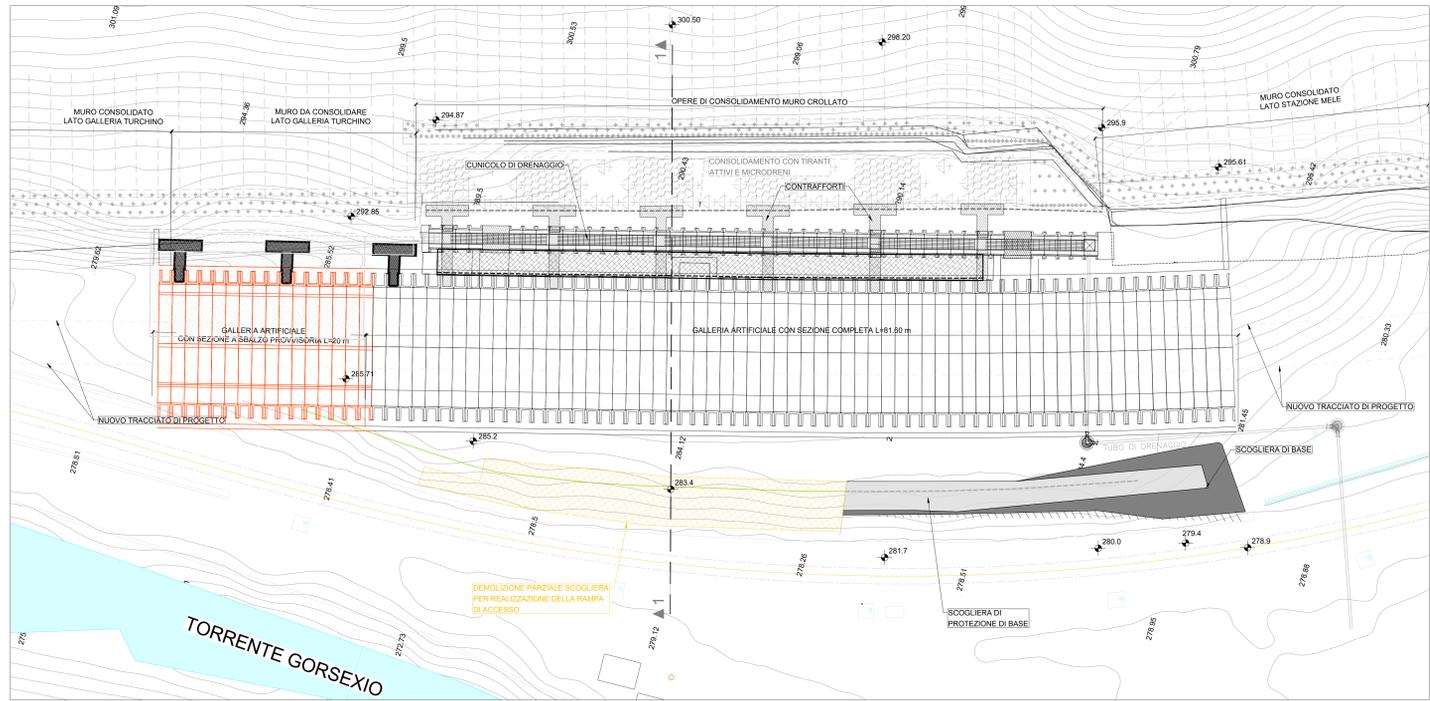

SEZIONE 1-1
1:200
CONDIZIONI DEFINITIVE DI PROGETTO

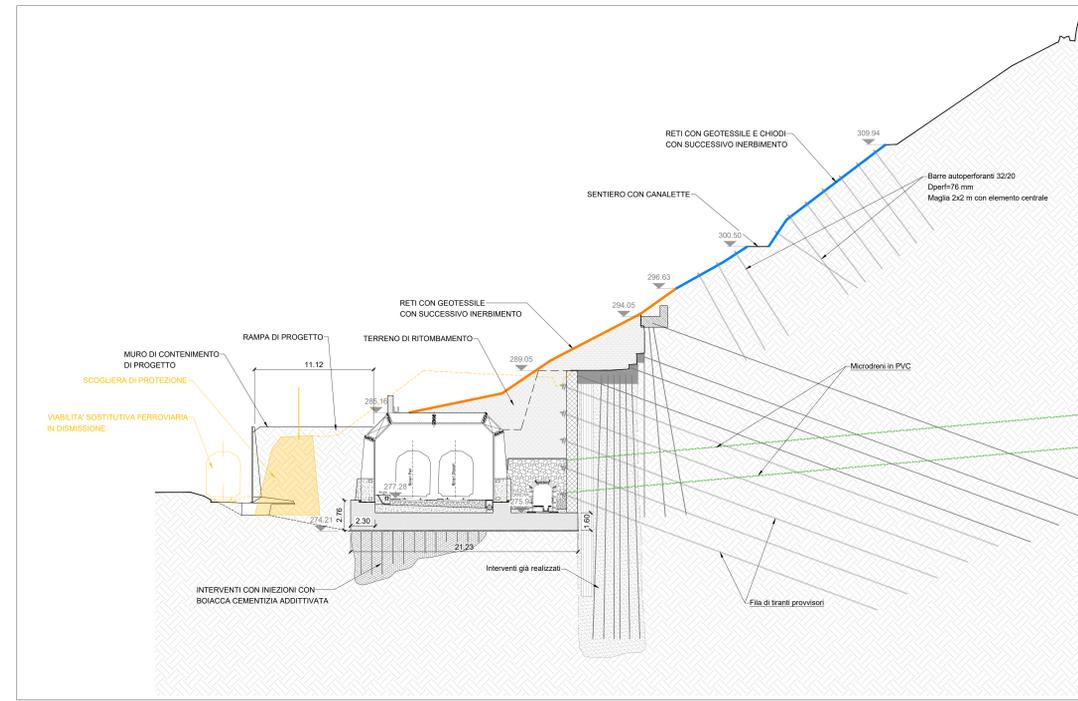

INQUADRAMENTO



NOTE

Le geometrie rappresentate nelle condizioni di stato di fatto sono state ricostruite sulla base del rilievo topografico e come tali rappresentative dunque di tutti gli elementi, strutturali e non, rilevabili fuori terra. Per quanto riguarda le geometrie degli elementi totalmente o parzialmente interrati (scogliera, effettiva geometria delle opere di contenimento o effettiva ubicazione degli interventi già realizzati) saranno da verificare in fase di sbarramento dei terreni di giorno o durante le lavorazioni. A seguito della totale messa a vista di tali elementi saranno valutate eventuali modifiche all'effettiva ubicazione piano-altimetrica degli elementi di progetto.

In fase esecutiva e a seguito degli scavi di sbarramento fino al piano di imposta delle fondazioni della galleria, dovranno essere previsti saggi al fine di rilevare l'effettiva ubicazione del substrato roccioso al di sotto della platea di fondazione. Sulla base di queste indicazioni si valuterà l'effettiva disposizione dei consolidamenti con tiranti.

In fase esecutiva e per la realizzazione della platea di fondazione, saranno da valutare eventuali tagli localizzati della scogliera secondo le geometrie e gli ingombri rilevati a seguito degli scavi.

LEGENDA

Demolizioni

COMMITTENTE: **RFI** - R.F.E. - R.F.E. ITALIANA - GRUPPO FERROVIE DELLO STATO ITALIANO - DIREZIONE OPERATIVA INFRASTRUTTURE TERRITORIALE (DOT)

PROGETTISTA: **ETS S.R.L.** - Via Benedetto Croce 10 - 10121 Torino - tel. 011/41200000

SOGGETTO TECNICO: RFI - DIREZIONE OPERATIVA INFRASTRUTTURE TERRITORIALE DI GENOVA S.O. INGEGNERIA

PROGETTO ESECUTIVO

Aggiornamento della Progettazione Esecutiva della galleria artificiale di Mele (compreso il relativo stancone ferroviario, dal PI fino all'imbocco della galleria del Turchino), comprensivo degli interventi preordinati alla realizzazione della galleria artificiale - Linea Genova - Orade - Anghi Terme

PLANIMETRIA DEMOLIZIONI

SCALA: 1:200
FOGLIO 1 di 1

PROGETTO/ANNO	SOTTOPR.	LIVELLO	NOME DOC.	PROG. PR.	FASE FUNZ.	NUMERAZ.
3/5/3/7/2/3	0/0	PI	TSPN	0/1	0/0	0/5/1/4

Rev.	Descrizione	Progettata	Data	Verificata	Data	Approvata	Data	Autorizzata	Data
0	EMMISSIONE	A.Mosca	13/10/2023	R.Giordano	13/10/2023	L.Cardo	13/10/2023	D.Espertone	13/10/2023
1	REVISIONE	A.Mosca	20/01/2024	R.Giordano	20/01/2024	L.Cardo	20/01/2024	D.Espertone	20/01/2024

LINEA: 441
SIED. TECNICA: 40282