Firmato digitalmente da:
CATALLO LUCIANO
Firmato il 21/02/2024 18:33
Seriale Certificato: 1686582
Valido dal 16/08/2022 al 16/08/2025
InfoCamere Qualified Electronic Signature CA
DISPARI

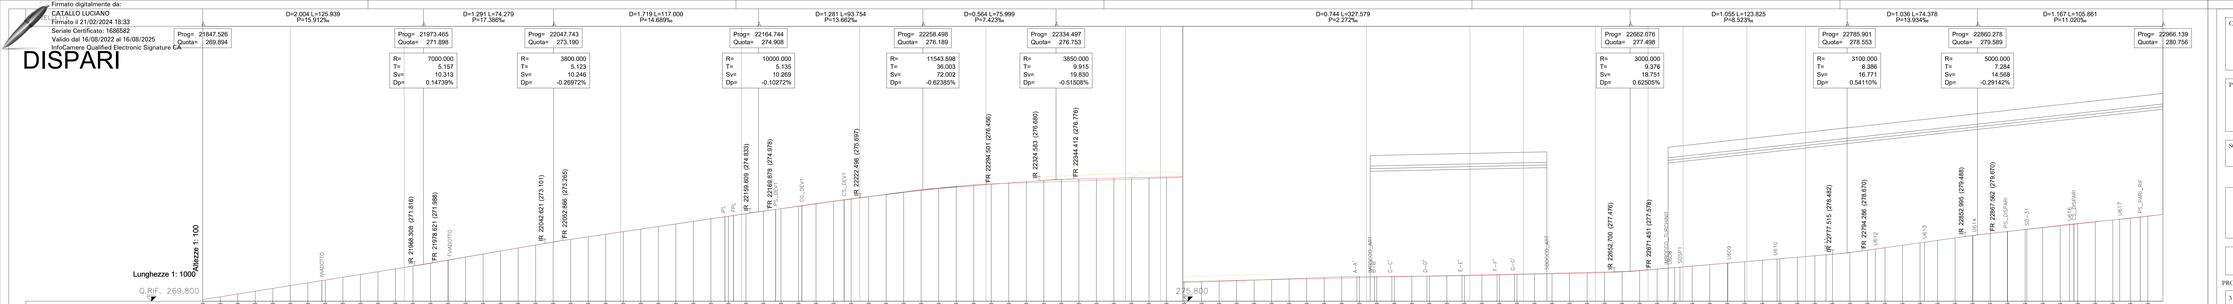

COMMITTENTE:

RFI RETE FERROVIARIA ITALIANA
GRUPPO FERROVIE DELLO STATO ITALIANE

RETE FERROVIARIA ITALIANA S.p.A.
DIREZIONE OPERATIVA INFRASTRUTTURA TERRITORIALE (DOIT)

PROGETTAZIONE:

PROGETTISTA

ETS S.r.l.

Via Benedetto Croce,68
00142 Roma
email: info@etsingegneria.it

SOGGETTO TECNICO: RFI - DIREZIONE OPERATIVA INFRASTRUTTURA TERRITORIALE DI GENOVA S.O. INGEGNERIA

PROGETTO ESECUTIVO

Aggiornamento della Progettazione Esecutiva della galleria artificiale di Mele
(compreso il relativo tracciato ferroviario, dal Pf. fino all'imbocco della galleria del Turchino),
comprensiva degli interventi propedeutici alla realizzazione della galleria artificiale
- Linea Genova – Ovada – Acqui Terme

PROFILO LONGITUDINALE BINARIO DISPARI

SCALA : 1:1000/1:100

FOGLIO 1 di 1

PROGETTO/ANNO		SOTTOPR.		LIVELLO		NOME DOC.		PROGR.OP.		FASE FUNZ.		NUMERAZ.	
3 5 3 7 2 3		0 0 0		P E		T S P N		0 1		0 0		1 0 0 3	

Rev.	Descrizione	Progettista	Data	Verificato	Data	Approvato	Data	Autorizzato	Data
0	EMISSIONE	V.Sessi	29/09/2023	R.Romanello	29/09/2023	L.Catello	29/09/2023		
1	EMISSIONE	V.Sessi	29/01/2024	R.Romanello	29/01/2024	L.Catello	29/01/2024		

LINEA: L 4 4 1

SEDE TECNICA: L O O 2 8 2

DOTT. ING. RAFFAELLA ROMANELLO — ORDINE DEGLI INGEGNERI DI ROMA — A 23837

DOTT. ING. LUCIANO CATALLO — ORDINE DEGLI INGEGNERI DELLA PROVINCIA DI NAPOLI — A 6000