


LIVELLETTA D=0,040 L=26.959 D=0,109 L=32.986
P=1,496‰ P=3,315‰

SERRAGLIA

Prog= 0.000 Quota= 276.420
Prog= 26.959 Quota= 276.460

R= 6000.000
T= 5.456
Sv= 10.911
Dp= 0.18186%

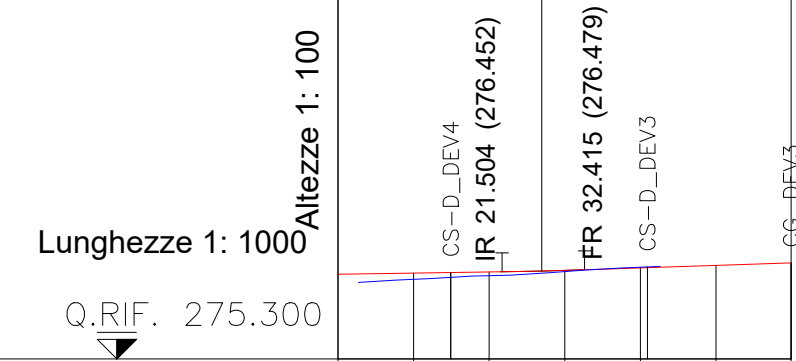

DISTANZE PROGRESSIVE	0.000	10.000	20.000	30.002	40.002	50.002	59.942
DISTANZE PARZIALI	10.000	10.000	10.001	10.001	10.000	9.940	
QUOTE BINARIO ATTUALE		276.353	276.401	276.455	276.512		
QUOTE PROGETTO	276.420	276.435	276.450	276.471	276.504	276.537	276.570
DIFFERENZA QUOTE	0.083	0.050	0.016	-0.009			
QUOTA PROGETTO PUNTI CARATTERISTICI		276.442		276.507			276.570
ETTOMETRICHE	PK 0+000						
AND. PLAN.	R=282.00 L=16.79 L=19.54 L=23.61 R=60400.0004 s/c						
SOPRAELEVAZIONI							

LIVELLETTA

TRONCHINO

Prog= 0.000 Quota= 276.286

D=0,304 L=203.229 P=1,496‰



DISTANZE PROGRESSIVE	0.000	10.000	20.000	30.000	40.000	50.000	60.000	70.000	80.000	90.000	100.000	110.000	120.000	130.000	140.000	150.000	160.000	170.000	180.000	190.000	200.000	203.220	
DISTANZE PARZIALI	10.000	10.000	10.000	10.000	10.000	10.000	10.000	10.000	10.000	10.000	10.000	10.000	10.000	10.000	10.000	10.000	10.000	10.000	10.000	10.000	10.000	10.000	3.220
QUOTE BINARIO ATTUALE					276.220	276.219	276.175	276.161	276.226	276.213	276.191	276.191	276.301	276.351	276.382	276.404	276.414						
QUOTE PROGETTO	276.286	276.301	276.315	276.330	276.345	276.360	276.375	276.390	276.405	276.420	276.435	276.450	276.465	276.480	276.495	276.510	276.525	276.540	276.555	276.570	276.585	276.590	
DIFFERENZA QUOTE					0.125	0.141	0.200	0.229	0.179	0.207	0.244	0.259	0.164	0.129	0.113	0.106	0.111						
QUOTA PROGETTO PUNTI CARATTERISTICI									276.405	276.420	276.442												
ETTOMETRICHE	PK 0+000																						
AND. PLAN.	L=122.12 R=294.00 L=80.97 L=0.14																						
SOPRAELEVAZIONI																							

LIVELLETTA

TRONCHINO PARI

Prog= 0.000 Quota= 275.079

D=1,112 L=81.378 P=13,662‰

Prog= 81.378 Quota= 276.191



DISTANZE PROGRESSIVE	0.000	10.000	20.000	30.000	40.000	50.000	60.000	70.000	80.998	
DISTANZE PARZIALI	10.000	10.000	10.000	10.000	10.000	10.000	10.000	10.000	0.998	
QUOTE BINARIO ATTUALE										
QUOTE PROGETTO	275.079	275.216	275.227	275.373	275.518	275.645	275.766	275.887	276.008	276.129
DIFFERENZA QUOTE	-0.011	-0.020	-0.029	-0.019	-0.004	0.012	0.027			0.043
QUOTA PROGETTO PUNTI CARATTERISTICI					275.657	275.986				
ETTOMETRICHE	PK 0+000									
AND. PLAN.	L=81.38 R=60400.0004 s/c									
SOPRAELEVAZIONI										

COMMITTENTE:

RETE FERROVIARIA ITALIANA
GRUPPO FERROVIE DELLO STATO ITALIANE

RETE FERROVIARIA ITALIANA S.p.A.
DIREZIONE OPERATIVA INFRASTRUTTURA TERRITORIALE (DOIT)

PROGETTAZIONE:

PROGETTISTA

ETS S.r.l.

Via Benedetto Croce,68
00142 Roma
email: info@etsingegneria.it

SOGGETTO TECNICO: RFI - DIREZIONE OPERATIVA INFRASTRUTTURA TERRITORIALE DI GENOVA
S.O. INGEGNERIA

PROGETTO ESECUTIVO

Aggiornamento della Progettazione Esecutiva della galleria artificiale di Mele (compreso il relativo tracciato ferroviario, dal PL fino all'imbocco della galleria del Turchino), comprensiva degli interventi propedeutici alla realizzazione della galleria artificiale - Linea Genova - Ovada - Acqui Terme

PROFILO LONGITUDINALE SERRAGLIA E TRONCHINI

SCALA : 1:1000/1:100

FOGLIO 1 di 1

PROGETTO/ANNO	SOTTOPR.	LIVELLO	NOME DOC.	PROGR.OP.	FASE FUNZ.	NUMERAZ.
3 5 3 7 2 3	0 0 0	P E	T S P N	0 1	0 0	1 0 0 5

Rev.	Descrizione	Progettista	Data	Verificato	Data	Approvato	Data	Autorizzato	Data
0	EMISSIONE	V.Sensi	29/09/2023	R.Romanello	29/09/2023	L.Catalo	29/09/2023		
1	EMISSIONE	V.Sensi	29/01/2024	R.Romanello	29/01/2024	L.Catalo	29/01/2024		

LINEA

L	4	4	1
---	---	---	---

SEDE TECNICA

L	0	0	2	8	2
---	---	---	---	---	---